




- Ambiti di tessuto urbano consolidato
- Nuclei di antica formazione
- Ambiti di tessuto urbano consolidato
- Ambiti a prevalente destinazione residenziale
- Ambiti a prevalente destinazione produttiva
- Ambiti a prevalente destinazione terziaria
- Ambiti a prevalente destinazione turistico ricettiva
- Ambiti per impianti tecnologici
- Ambiti di trasformazione**
- Residenziale
- Produttivo
- Terziario
- Turistico - Ricettivo
- Impianti tecnologici
- Ambiti agricoli**
- Aree agricole
- Servizi**
- Servizi di livello comunale
- Servizi di livello sovacomunale
- Ambiti non soggetti a trasformazione urbanistica**
- Aree non soggette a trasformazione urbanistica
- Infrastrutture di rete**
- Linea ferroviaria storica
- Linea A.V./A.C. TRATTA MILANO - VENEZIA - Lotto funzionale Brescia - Verona
- LIMITI AMMINISTRATIVI**
- Limiti amministrativi Comunali

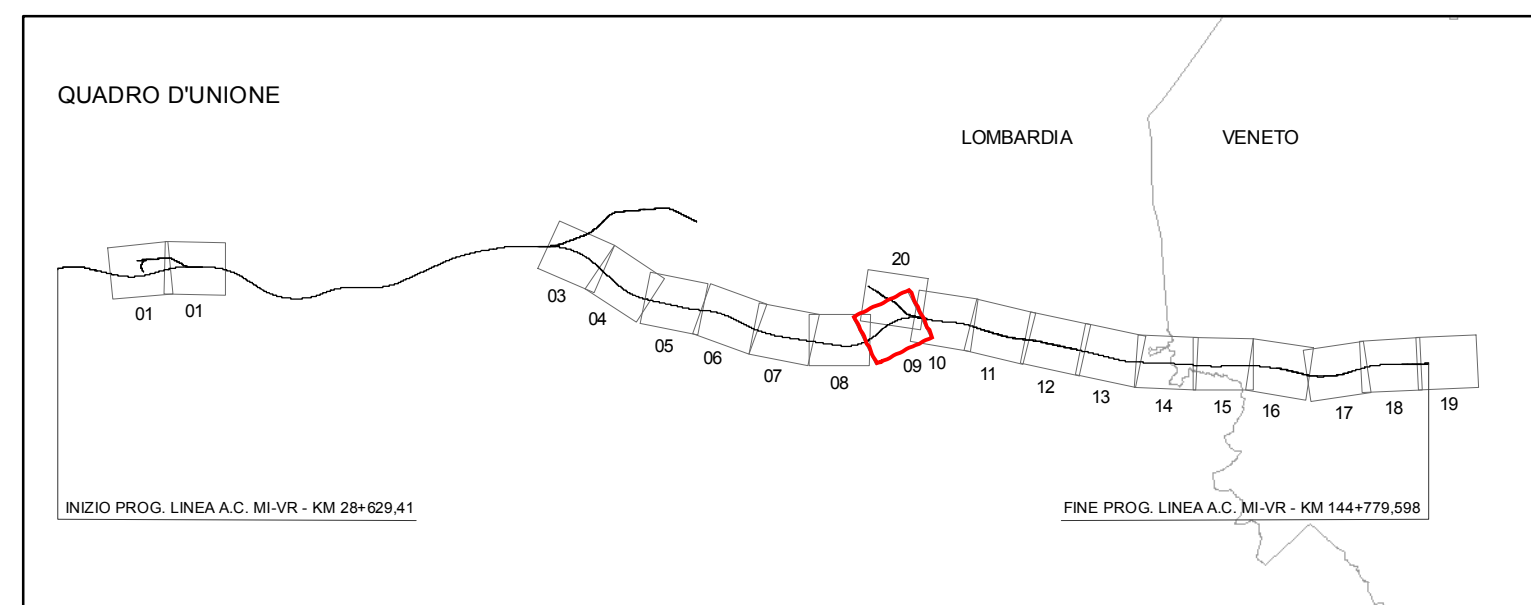

COMMITTENTE:

ALTA SOVRIGLIANZA:

GENERAL CONTRACTOR:

INFRASTRUTTURE FERROVIARIE STRATEGICHE DEFINITE DALLA LEGGE OBIETTIVO N. 443/01
LINEA A.V./A.C. TORINO - VENEZIA Tratta MILANO - VERONA
 Lotto funzionale Brescia-Verona
PROGETTO ESECUTIVO

PIANIFICAZIONE COMUNALE
 TAVOLA N. 09

ALTA SOVRIGLIANZA		Verificato	Data	Approvato	Data

COMMESSA	LOTTO	FASE	ENTE	TIPO DOC.	OFFRIDA/SCRINA	PROGR.	REV.	SCALA
IN05	00	E	E2	P5	IM0000	012	0	1:5.000

PROGETTAZIONE GENERALE CONTRACTOR		Autore/Redattore		Data		Approvato		Data		Autorizzante/Diretto	
Rev.	Data	Descrizione	Redatto	Data	Verificato	Data	Approvato	Data	 Project Director (Ing. F. Lombardi)		
0	31/03/14	EMISSIONE PER CDS	FERM	31/03/14	PAGGIANI	31/03/14	CAZZARI	31/03/14			
1											