


- Ambiti di tessuto urbano consolidato**
 - Nuclei di antica formazione
- Ambiti di tessuto urbano consolidato**
 - Ambiti a prevalente destinazione residenziale
 - Ambiti a prevalente destinazione produttiva
 - Ambiti a prevalente destinazione terziaria
 - Ambiti a prevalente destinazione turistico ricettiva
 - Ambiti per impianti tecnologici
- Ambiti di trasformazione**
 - Residenziale
 - Produttiva
 - Terziaria
 - Turistico - Ricettiva
 - Impianti tecnologici
- Ambiti agricoli**
 - Aree agricole
- Servizi**
 - Servizi di livello comunale
 - Servizi di livello sovacomunale
- Ambiti non soggetti a trasformazione urbanistica**
 - Aree non soggetti a trasformazione urbanistica
- Infrastrutture di rete**
 - Linea ferroviaria storica
 - LINEA A.V./A.C. TRATTA MILANO - VENEZIA - Lotto funzionale Brescia - Verona
- LIMITI AMMINISTRATIVI**
 - Limiti amministrativi Comunali

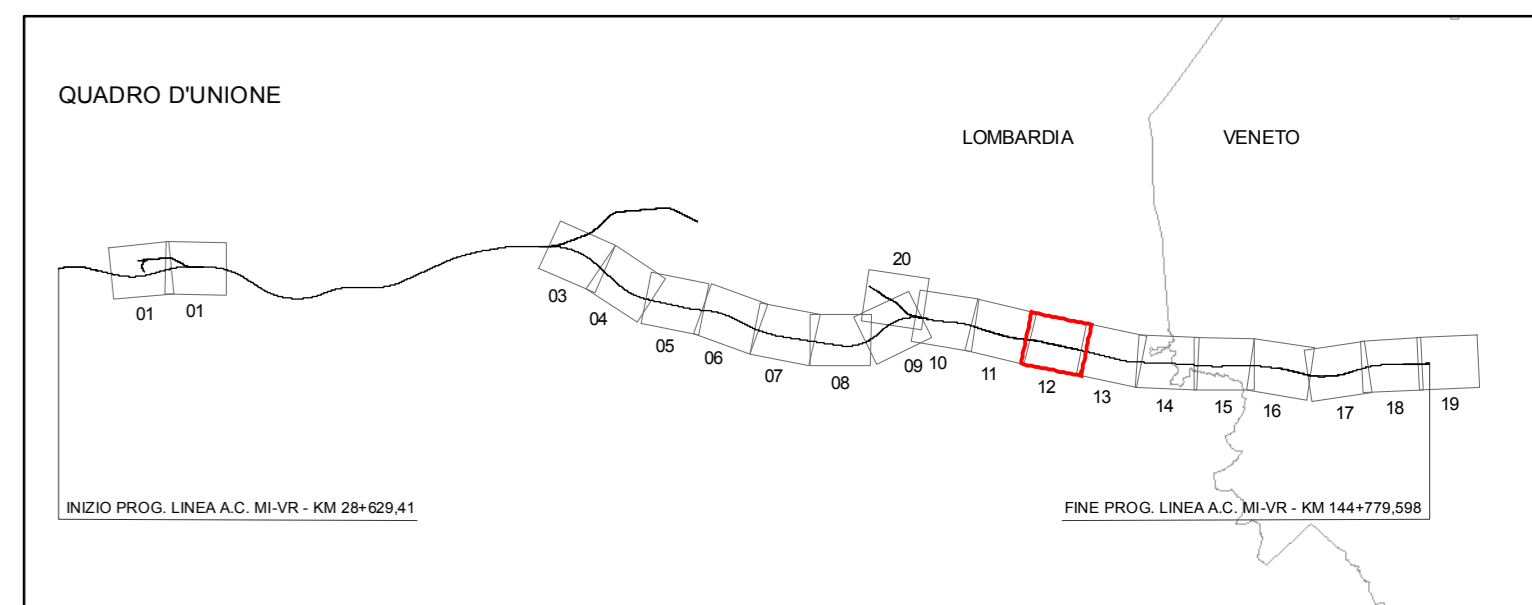

COMMITTENTE:  **RFI**
GRUPPO FERROVIARIO ITALIANO
 GRUPPO FERROVIE DELLO STATO ITALIANI


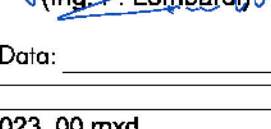
ALTA SOVRIGLIANZA:  **ITFERR**
 GRUPPO FERROVIE DELLO STATO ITALIANI

GENERAL CONTRACTOR:  **Cepav due**

INFRASTRUTTURE FERROVIARIE STRATEGICHE DEFINITE DALLA LEGGE OBIETTIVO N. 443/01
LINEA A.V./A.C. TORINO - VENEZIA Tratta MILANO - VERONA
 Lotto funzionale Brescia-Verona
PROGETTO ESECUTIVO

PIANIFICAZIONE COMUNALE
 TAVOLA N. 12

ALTA SOVRIGLIANZA		Verificato	Data	Approvato	Data				
COMMESSA		LOTTO	FASE	ENTE	TIPO DOC.	OFFRADA/SCRINA	PROGR.	REV.	SCALA
IN05		00	E	E2	P5	IM0000	015	0	1:5.000

PROGETTAZIONE GENERAL CONTRACTOR										Autorizzante/Detto	
Rev.	Data	Descrizione	Redatto	Data	Verificato	Data	Approvato	Data	Consejo	Project Director	
0	31/03/14	EMISSIONE PER CDS	FERM	31/03/14	PADOVANI	31/03/14	CAZZARI	31/03/14			Consejo
1											
2											
3											