


- Ambiti di tessuto urbano consolidato**
 - Nuclei di antica formazione
- Ambiti di tessuto urbano consolidato**
 - Ambiti a prevalente destinazione residenziale
 - Ambiti a prevalente destinazione produttiva
 - Ambiti a prevalente destinazione terziaria
 - Ambiti a prevalente destinazione turistico ricettiva
 - Ambiti per impianti tecnologici
- Ambiti di trasformazione**
 - Residenziale
 - Produttivo
 - Terziario
 - Turistico - Ricettivo
 - Impianti tecnologici
- Ambiti agricoli**
 - Aree agricole
- Servizi**
 - Servizi di livello comunale
 - Servizi di livello sovacomunale
- Ambiti non soggetti a trasformazione urbanistica**
 - Aree non soggetti a trasformazione urbanistica
- Infrastrutture di rete**
 - Linea ferroviaria storica
 - LINEA A.V./A.C. TRATTA MILANO - VENEZIA - Lotto funzionale Brescia - Verona
- LIMITI AMMINISTRATIVI**
 - Limiti amministrativi Comunali

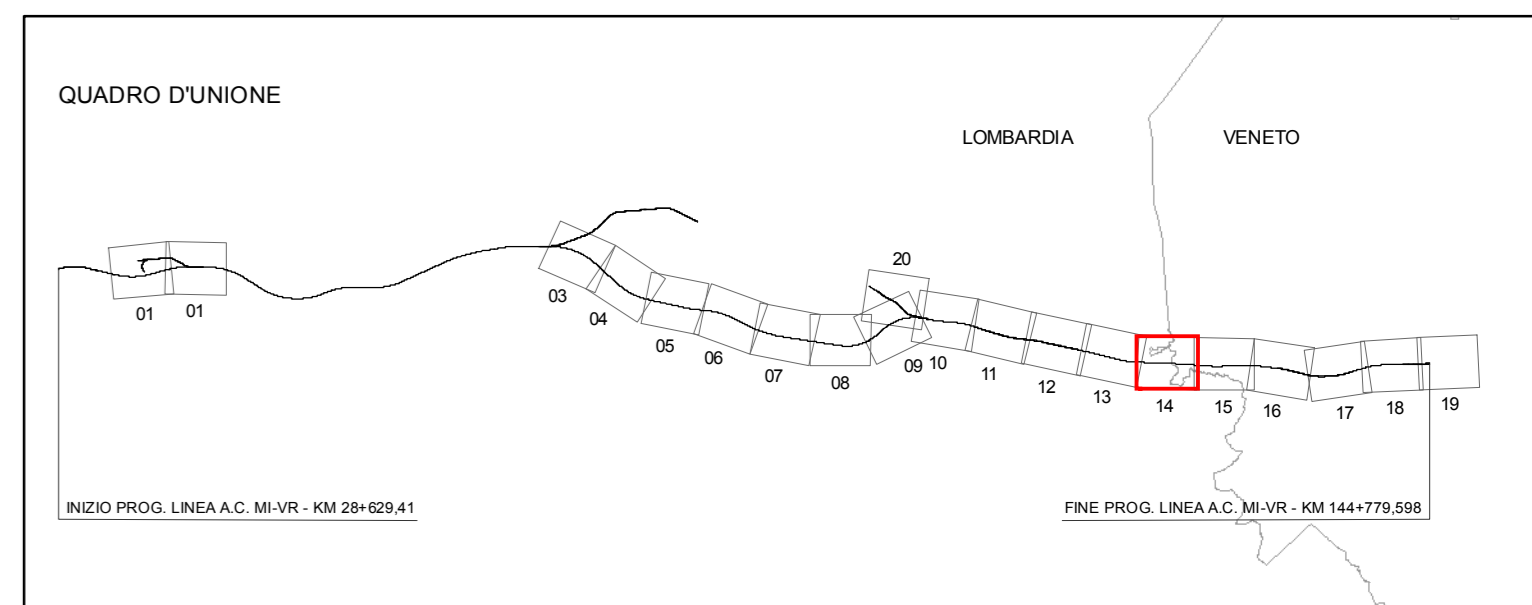

COMMITTENTE: **RFI** INFRASTRUTTURE FERROVIARIE ITALIANE
 GRUPPO FERROVIE DELLO STATO ITALIANE

ALTA SOVRIGLIANZA: **ITALFERR**
 GRUPPO FERROVIE DELLO STATO ITALIANE

GENERAL CONTRACTOR: **Cepav due**

INFRASTRUTTURE FERROVIARIE STRATEGICHE DEFINITE DALLA LEGGE OBIETTIVO N. 443/01
LINEA A.V./A.C. TORINO - VENEZIA Tratta MILANO - VERONA
 Lotto funzionale Brescia-Verona
PROGETTO ESECUTIVO

PIANIFICAZIONE COMUNALE

TAVOLA N. 14

ALTA SOVRIGLIANZA		Verificato	Data	Approvato	Data				
COMMESSA		LOTTO	FASE	ENTE	TIPO DOC.	OFFRIDA/SCRINA	PROGR.	REV.	SCALA
IN05		00	E	E2	P5	IM0000	017	0	1:5.000
PROGETTAZIONE GENERAL CONTRACTOR									
Rev.	Data	Descrizione	Redatto	Data	Verificato	Data	Approvato	Data	Autorizzante/Data
0	31/03/14	EMISSIONE PER CDS	FERM	31/03/14	PAOLO VIANI	31/03/14	GAZZARI	31/03/14	Cepav due Project Director (Ing. F. Lombardi)
1									
2									
3									