


- Ambiti di tessuto urbano consolidato**
  - Nuclei di antica formazione
- Ambiti di tessuto urbano consolidato**
  - Ambiti a prevalente destinazione residenziale
  - Ambiti a prevalente destinazione produttiva
  - Ambiti a prevalente destinazione terziaria
  - Ambiti a prevalente destinazione turistico ricettiva
  - Ambiti per impianti tecnologici
- Ambiti di trasformazione**
  - Residenziale
  - Produttivo
  - Terziario
  - Turistico - Ricettivo
  - Impianti tecnologici
- Ambiti agricoli**
  - Aree agricole
- Servizi**
  - Servizi di livello comunale
  - Servizi di livello sovacomunale
- Ambiti non soggetti a trasformazione urbanistica**
  - Aree non soggetti a trasformazione urbanistica
- Infrastrutture di rete**
  - Linea ferroviaria storica
  - Linea A.V./A.C. TORINO - VENEZIA - Lotto funzionale Brescia - Verona
- LIMITI AMMINISTRATIVI**
  - Limiti amministrativi Comunali

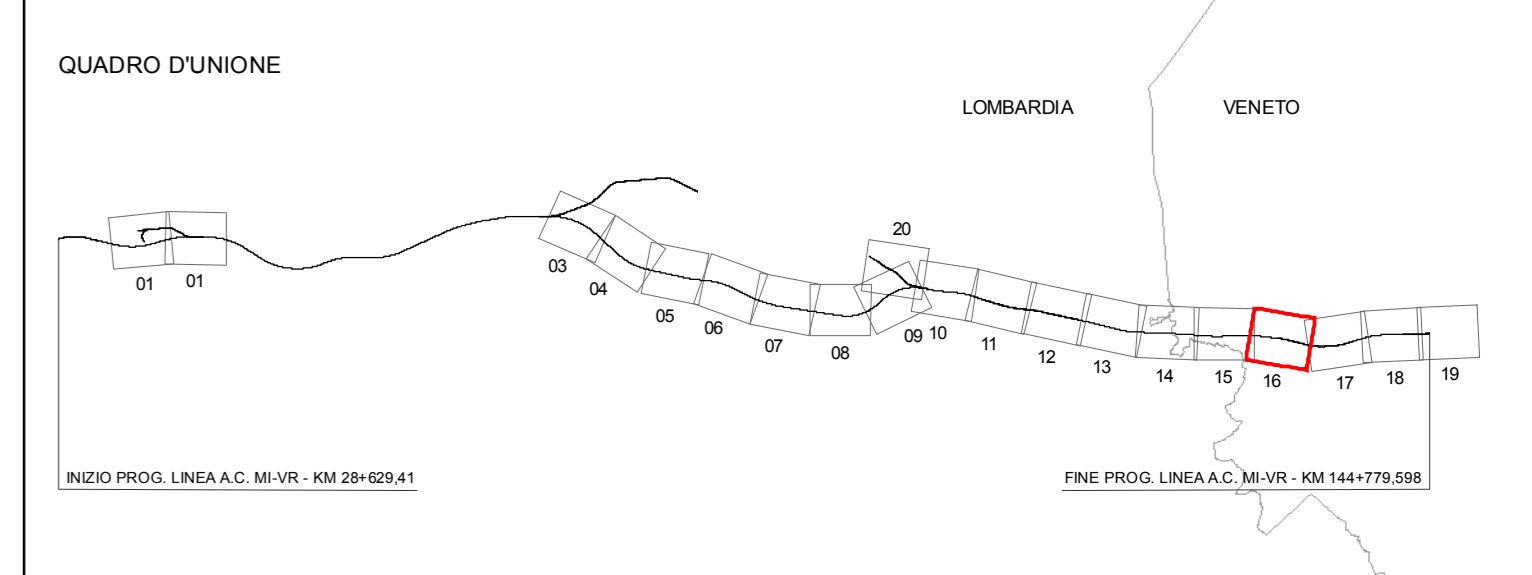

COMMITTENTE:

ALTA SOVRIGLIANZA:

GENERAL CONTRACTOR:

**INFRASTRUTTURE FERROVIARIE STRATEGICHE DEFINITE DALLA LEGGE OBIETTIVO N. 443/01**  
**LINEA A.V./A.C. TORINO - VENEZIA Tratta MILANO - VERONA**  
 Lotto funzionale Brescia-Verona  
**PROGETTO ESECUTIVO**

PIANIFICAZIONE COMUNALE  
 TAVOLA N. 16

ALTA SOVRIGLIANZA		Verificato	Data	Approvato	Data

COMMESSA	LOTTO	FASE	ENTE	TIPO DOC.	OFFRADA/SCRINA	PROGR.	REV.	SCALA
IN05	00	E	E2	P5	IM0000	019	0	1:5.000

PROGETTAZIONE GENERAL CONTRACTOR										Autorizzante/Detto	
Riv.	Data	Descrizione	Redatto	Data	Verificato	Data	Approvato	Data	Consejo		
0	31/03/14	EMISSIONE PER CDS	FERM	31/03/14	PAOLO ANI	31/03/14	CAZZARI	31/03/14		Cepav due Project Director (Ing. F. Lombardi)	
1											
2											
3											