


- Ambiti di tessuto urbano consolidato**
- Nuclei di antica formazione
- Ambiti di tessuto urbano consolidato**
- Ambiti a prevalente destinazione residenziale
- Ambiti a prevalente destinazione produttiva
- Ambiti a prevalente destinazione terziaria
- Ambiti a prevalente destinazione turistico ricettiva
- Ambiti per impianti tecnologici
- Ambiti di trasformazione**
- Residenziale
- Produttivo
- Terziario
- Turistico - Ricettivo
- Impianti tecnologici
- Ambiti agricoli**
- Area agricole
- Servizi**
- Servizi di livello comunale
- Servizi di livello sovacomunale
- Ambiti non soggetti a trasformazione urbanistica**
- Area non soggette a trasformazione urbanistica
- Infrastrutture di rete**
- Linea ferroviaria storica
- LINEA A.V.A.C. TRATTA MILANO - VENEZIA - Lotto funzionale Brescia - Verona
- LIMITI AMMINISTRATIVI**
- Limiti amministrativi Comunali
- Limiti amministrativi Sommacampagna
- Risultanze catastali

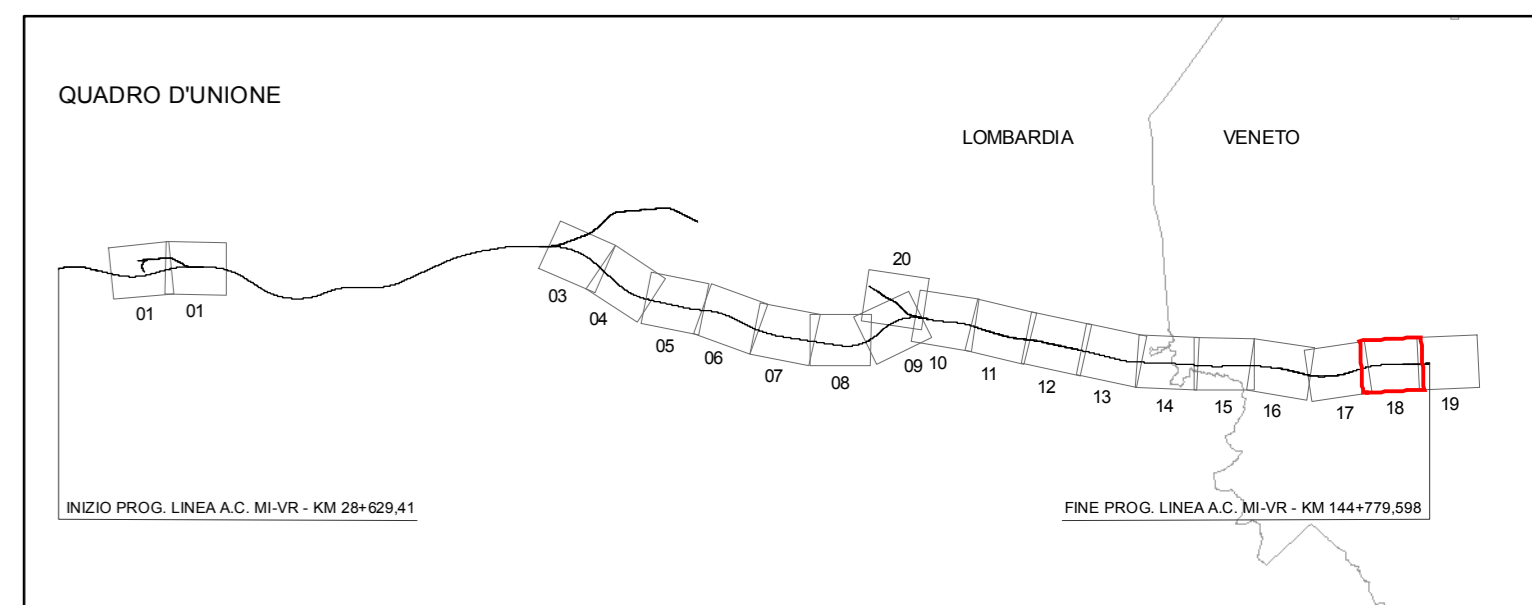

COMMITTENTE:



ALTA SOVRIGLIANZA:




GENERAL CONTRACTOR:




**INFRASTRUTTURE FERROVIARIE STRATEGICHE DEFINITE DALLA LEGGE OBIETTIVO N. 443/01**  
**LINEA A.V. /A.C. TORINO - VENEZIA Tratta MILANO - VERONA**  
 Lotto funzionale Brescia-Verona  
**PROGETTO ESECUTIVO**

PIANIFICAZIONE COMUNALE  
 TAVOLA N. 18



ALTA SOVRIGLIANZA		Verificato	Data	Approvato	Data
					

COMMESSA	LOTTO	FASE	ENTE	TIPO DOC.	OPERA/SCRINA	PROGR.	REV.	SCALA
IN05	00	E	E2	P5	IM0000	021	0	1:5.000

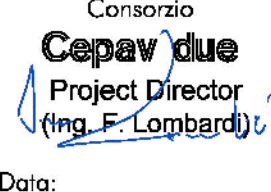PROGETTAZIONE GENERAL CONTRACTOR		Redatto		Verificato		Approvato		Autorizzato/Dato	
Riv.	Data	Descrizione	Redatto	Data	Verificato	Data	Approvato	Data	Conseguito
0	31/03/14	EMISSIONE PER CDS	FERM	31/03/14	PADOVANI	31/03/14	CAZZARI	31/03/14	
1									Project Director (Ing. F. Lombardi)
2									
3									