




- Ambiti di tessuto urbano consolidato**
  - Nuclei di antica formazione
- Ambiti di tessuto urbano consolidato**
  - Ambiti a prevalente destinazione residenziale
  - Ambiti a prevalente destinazione produttiva
  - Ambiti a prevalente destinazione terziaria
  - Ambiti a prevalente destinazione turistico ricettiva
  - Ambiti per impianti tecnologici
- Ambiti di trasformazione**
  - Residenziale
  - Produttivo
  - Terziario
  - Turistico - Ricettivo
  - Impianti tecnologici
- Ambiti agricoli**
  - Aree agricole
- Servizi**
  - Servizi di livello comunale
  - Servizi di livello sovacomunale
- Ambiti non soggetti a trasformazione urbanistica**
  - Aree non soggette a trasformazione urbanistica
- Infrastrutture di rete**
  - Linea ferroviaria storica
  - LINEA A.V.A.C. TRATTA MILANO - VENEZIA - Lotto funzionale Brescia - Verona
- LIMITI AMMINISTRATIVI**
  - Limiti amministrativi Comunali
  - Limiti amministrativi Sommacampagna
  - Risultanze catastali

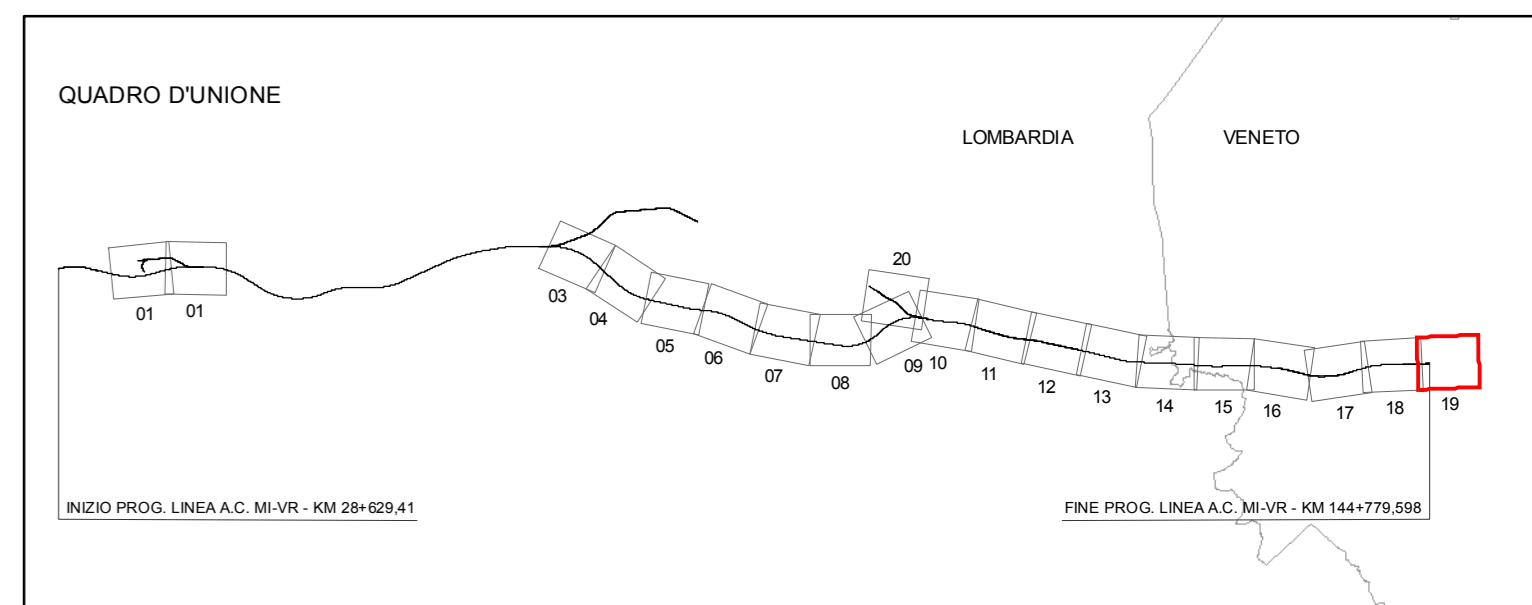


COMMITTENTE: 

ALTA SOVRIGLIANZA: 


GENERAL CONTRACTOR: 

**INFRASTRUTTURE FERROVIARIE STRATEGICHE DEFINITE DALLA LEGGE OBIETTIVO N. 443/01**  
**LINEA A.V. /A.C. TORINO - VENEZIA Tratta MILANO - VERONA**  
 Lotto funzionale Brescia-Verona  
**PROGETTO ESECUTIVO**

PIANIFICAZIONE COMUNALE  
 TAVOLA N. 19

| ALTA SOVRIGLIANZA |  | Verificato  | Data | Approvato | Data |
|-------------------|--|---|------|-----------|------|
|                   |  |  |      |           |      |

| COMMESSA | LOTTO | FASE | ENTE | TIPO DOC. | OFFRADA/SCRINA | PROGR. | REV. | SCALA   |
|----------|-------|------|------|-----------|----------------|--------|------|---------|
| IN05     | 00    | E    | E2   | P5        | IM0000         | 022    | 0    | 1:5.000 |
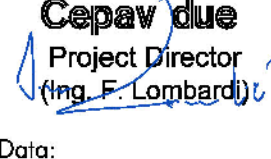
| PROGETTAZIONE GENERAL CONTRACTOR |          |                   |         |          |            |          |           |          |         | Autorizzante/Dalto  |  |
|----------------------------------|----------|-------------------|---------|----------|------------|----------|-----------|----------|---------|---|--|
| Riv.                             | Data     | Descrizione       | Redatto | Data     | Verificato | Data     | Approvato | Data     | Consejo |   |  |
| 0                                | 31/03/14 | EMISSIONE PER CDS | FERM    | 31/03/14 | PAOLO ANI  | 31/03/14 | CAZZARI   | 31/03/14 |         |  |  |
| 1                                |          |                   |         |          |            |          |           |          |         | Project Director<br>(Ing. F. Lombardi)  |  |
| 2                                |          |                   |         |          |            |          |           |          |         | Data:   |  |
| 3                                |          |                   |         |          |            |          |           |          |         |   |  |