AMBITO 1A - TRATTO H4.5m – PANNELLI FONOASSORBENTI

Scala 1:10

0 10 20 50 cm

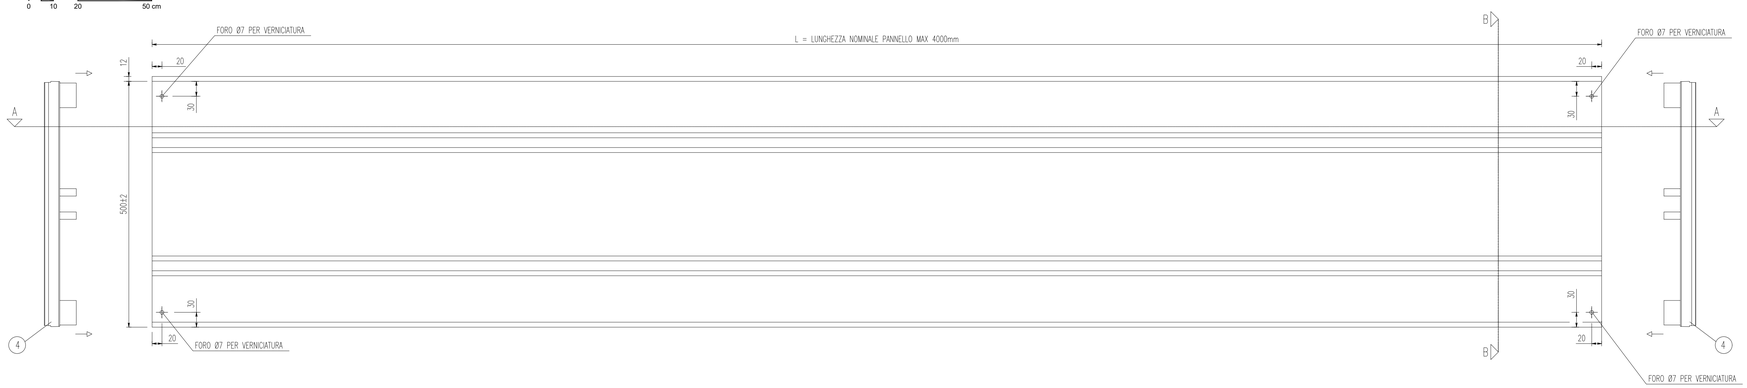

	Interasse	L pannello
DIMENSIONI MAX STANDARD PANNELLI BARRIERA	i=4000	2950
DIMENSIONI FUORI STANDARD PANNELLI BARRIERA	i≠4000	i-50

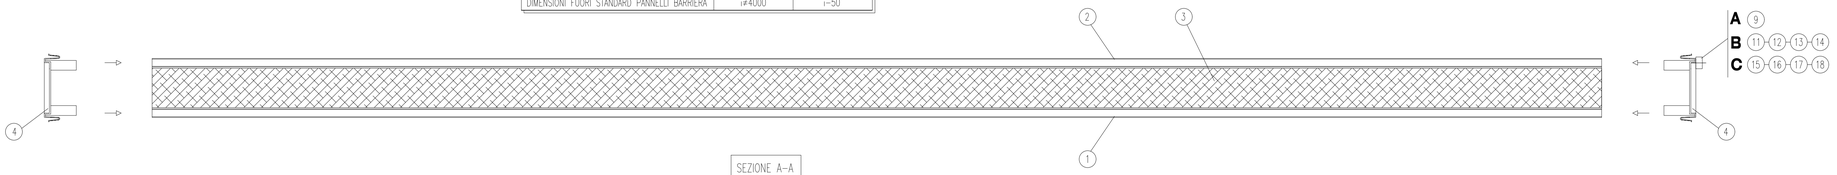

SEZIONE A-A

9	RIVETTO ø6,4 TT	AISI 304	DIN 7337	AUTOPROTETTO
8	COMPENSATORE HE 240	POLIPROPILENE NERO ADDITIVATO ANTI-UV E TALCO 30%	–	AUTOPROTETTO
7	COMPENSATORE HE 220	POLIPROPILENE NERO ADDITIVATO ANTI-UV E TALCO 30%	–	AUTOPROTETTO
6	COMPENSATORE HE 200	POLIPROPILENE NERO ADDITIVATO ANTI-UV E TALCO 30%	–	AUTOPROTETTO
5	COMPENSATORE HE 180	POLIPROPILENE NERO ADDITIVATO ANTI-UV E TALCO 30%	–	AUTOPROTETTO
4	TESTATA	POLIPROPILENE NERO ADDITIVATO ANTI-UV E TALCO 30%	–	AUTOPROTETTO
3	COIBENTE	FIBRA DI POLIESTERE Sp. MIN. 85mm DENSITA' 40 Kg/mc CON VELOVETRO NEOPRENATO NERO (IN MATERASSINI COMPON.)	–	AUTOPROTETTO
2	SEMIGUSCIO FORATO	LAM.15/10 – ALLUMINIO LEGA 5754 UNI EN 573	–	VERNICIATO RAL
1	SEMIGUSCIO PIENO	LAM.15/10 – ALLUMINIO LEGA 5754 UNI EN 573	–	VERNICIATO RAL
POS	DESCRIZIONE	MATERIALE	NORMATIVA	PROTEZIONE

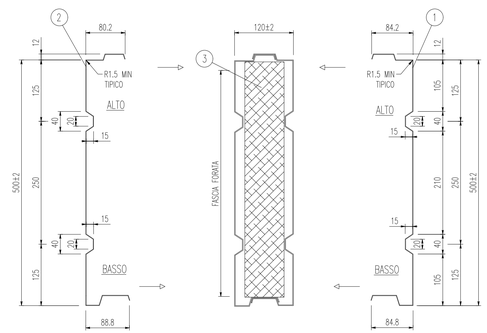

SEZIONE B-B

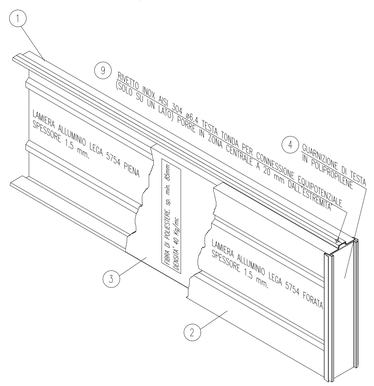

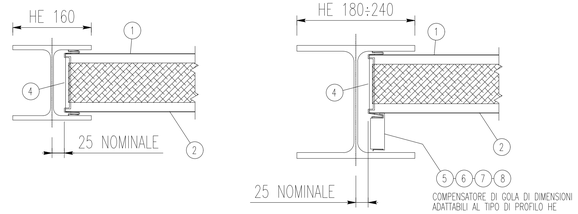

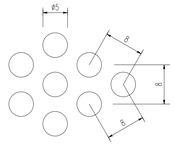

SCHEMA DELLA FORATURA SULLA LAMIERA LATO BINARI
FORATURA A QUINCONCE
FORO ø5 PASSO 8
VUOTO/PIENO 55.5%
SCALA 1:5

Dott. Ing. TOMMASO TASSI
n. 2671
Ordine degli Ingegneri della Provincia di Venezia

AUTORITA' PORTUALE DELLA SPEZIA
Via del Molo, 1
19126 La Spezia SP

RESPONSABILE UNICO DEL PROCEDIMENTO
ing. Franco Pomo

A.T.I. IMPRESE

CAPOGRUPPO - MANDATARIA
CIR Ambiente
40026 Imola (BO) Via Molino Rosso, 3 www.cir-ambiente.it
Tel. +39 0542 6214 11 Fax +39 0542 6214 28 cirambiente@cirambiente.it

MANDANTE
19121 La Spezia Salita Varicella www.carloagnese.com
Tel. +39 018 7770 030 Fax +39 018 7770 042 carloagnese@carloagnese.com

A.T.I. PROGETTISTI
FSM ingegneria
30035 Mirano (VE) Viale Belvedere, 8/10 www.fm-ingegneria.com
Tel. +39 041 5785 711 Fax +39 041 4355 933 barrierespezia@fm-ingegneria.com

G & T ambiente protezione
31027 Spresiano (TV) Via Trepola, 8 www.gtgeo.it
Tel. +39 0422 8870 31 Fax +39 0422 8895 89 info@gtgeo.it

PROGETTO

RIQUALIFICAZIONE FUNZIONALE ARCHITETTONICA DELL'INTERFACCIA PORTO CITTA' DELLA SPEZIA

INTERVENTO DI PROTEZIONE ANTIFONICA E RELATIVO INSERIMENTO AMBIENTALE E PAESAGGISTICO LUNGO VIALE SAN BARTOLOMEO

EMISSIONE

PROGETTO ESECUTIVO

TITOLO

AMBITO 1A

Tratto H4.5m - pannelli fonoassorbenti

REV.	DATA	FILE	OGGETTO	DIS.	APPR.
1					
2					
3					
4					
5					

ELABORATO N.

PE-1A-205

DATA:	SCALA:	FILE:	J.N.
30/06/2017	1:10	1166_PE-1A-205_0.dwg	1166

PROGETTO	DISEGNO	VERIFICA	APPROVAZIONE
L. Masiero	S. Pellizzon	L. Masiero	T. Tassi