
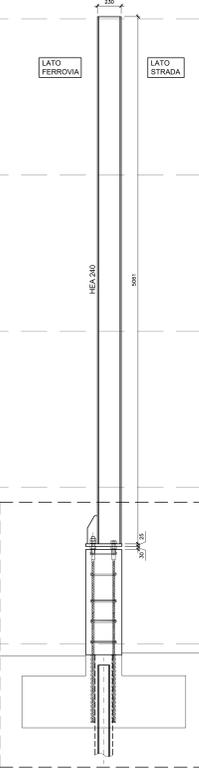
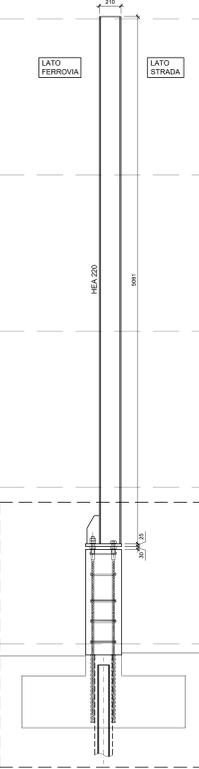


BARRIERA H=6.00m  
PARTE CIECA  
ATTACCO CON PIASTRA  
SU PILASTRO IN C.A.  
(TIPOLOGICO SU HEA 220)

BARRIERA H=6.00m  
PARTE CIECA  
ATTACCO CON PIASTRA  
SU PILASTRO IN C.A.  
(TIPOLOGICO SU HEA 220)




BARRIERA H=6.00m  
PARTE CIECA  
ATTACCO CON PIASTRA  
SU PILASTRO IN C.A.  
(TIPOLOGICO SU HEA 240)

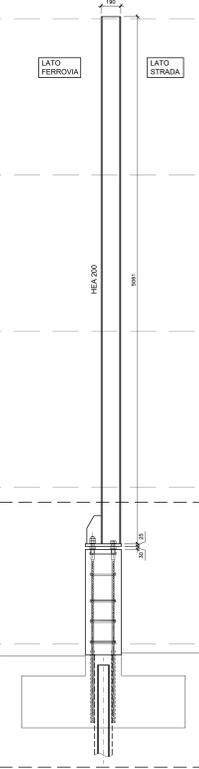


BARRIERA H=6.00m  
PARTE VETRATA  
ATTACCO CON ANCORANTI  
SU C.A. ESISTENTE  
(TIPOLOGICO SU HEA 220)

BARRIERA H=6.00m  
PARTE VETRATA  
ATTACCO CON ANCORANTI  
SU C.A. ESISTENTE  
(TIPOLOGICO SU HEA 240)


BARRIERA H=6.00m  
PARTE VETRATA  
ATTACCO CON ANCORANTI  
SU C.A. ESISTENTE  
(TIPOLOGICO SU HEB 240)

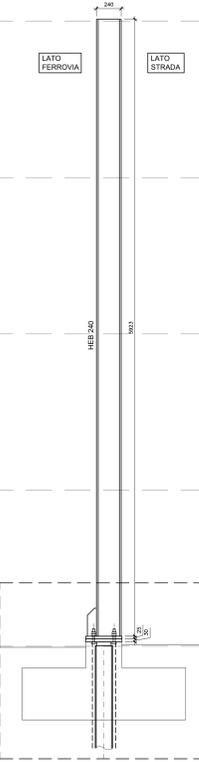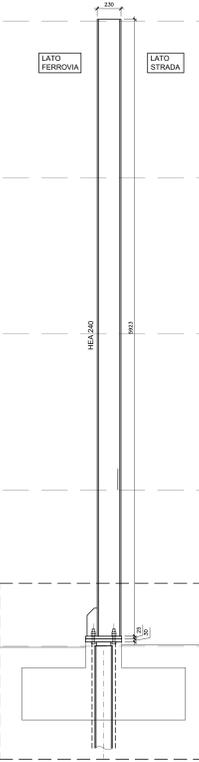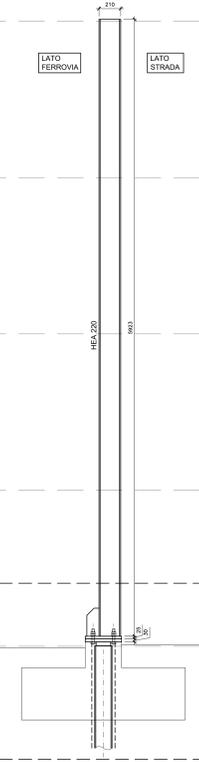


DETTAGLIO C  
MONTANTE TIPOLOGICO  
Scala 1:10

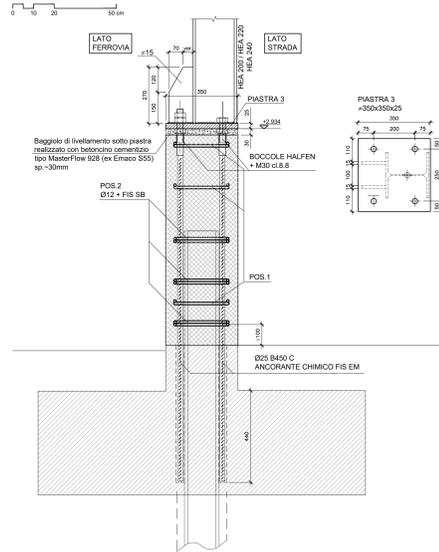


DETTAGLIO C  
MONTANTE M103  
Scala 1:10

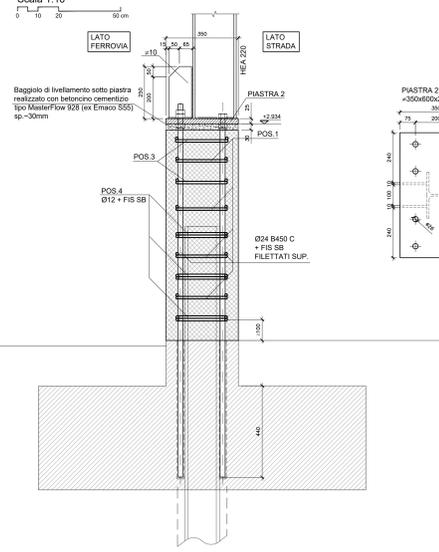


DETTAGLIO D  
MONTANTE TIPOLOGICO  
Scala 1:10

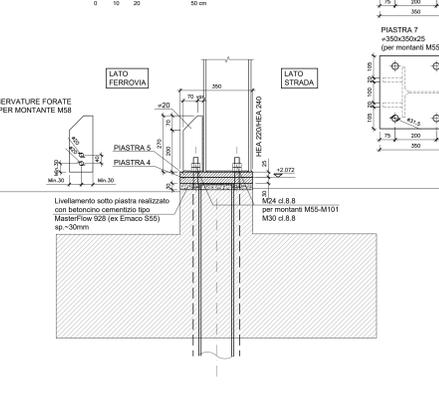


VISTA FRONTALE

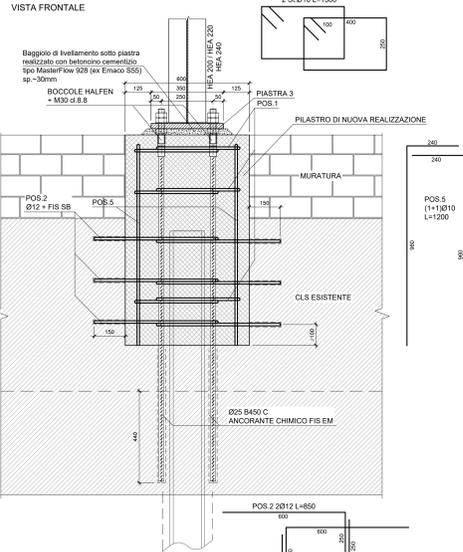


VISTA FRONTALE

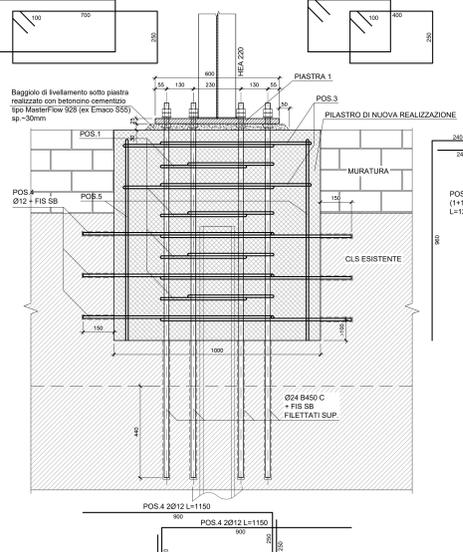


VISTA FRONTALE

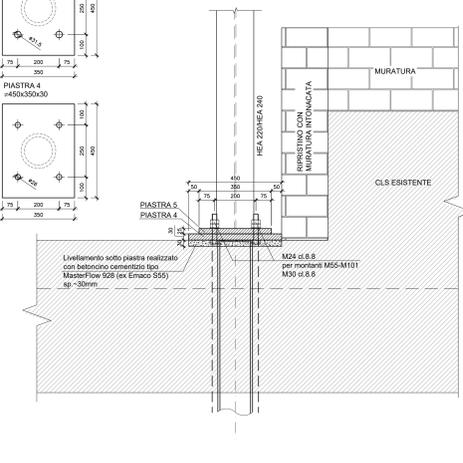


DETTAGLIO C  
MONTANTE M54  
Scala 1:10

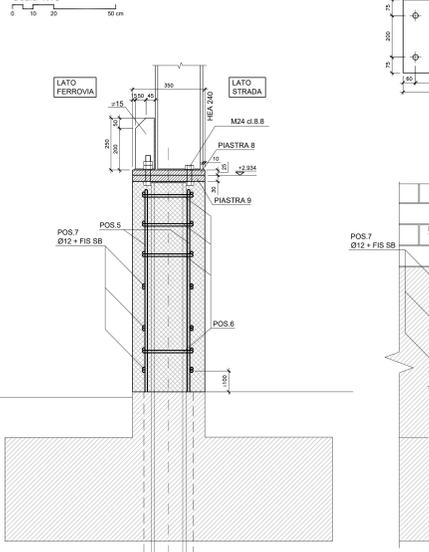


DETTAGLIO D  
MONTANTE M102  
Scala 1:10

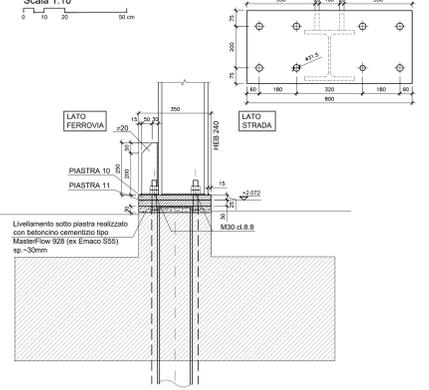

VISTA FRONTALE

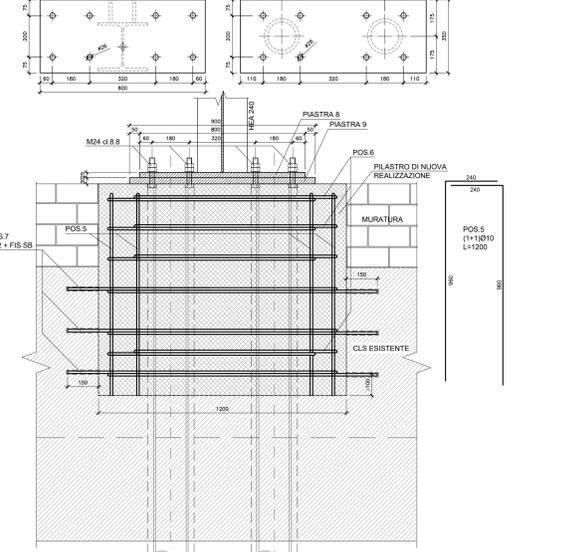

VISTA FRONTALE

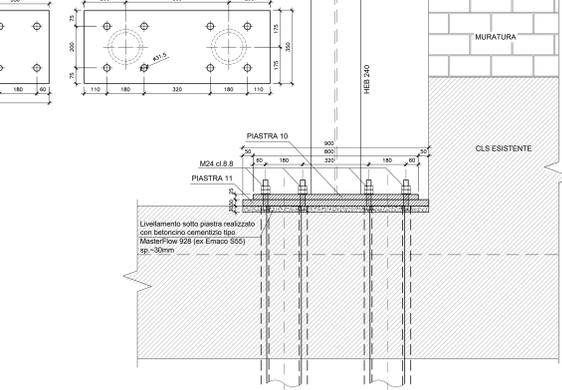

AUTORITÀ PORTUALE DELLA SPEZIA  
Via del Mare, 1  
19126 La Spezia SP

RESPONSABILE UNICO DEL PROCEDIMENTO  
Ing. Franco Pomo

A.T.1. IMPRESE

CONTRATTORIO: **ambrosiana**  
www.ambrosiana.it

**CR Ambiente**  
48050 Sesto (BO)  
Sede Legale: Sesto (BO)  
www.crambiente.it

A.T.1. PROGETTISTI

**DMT Tommaso Tassi**  
Via S. Maria, 1  
01012 Viterbo (VT)

**RM Ingegneria**  
50025 Siena (SI)  
Sede Legale: Siena (SI)  
www.rm-ingenieri.com

**G.T.**  
51019 Arezzo (AR)  
Sede Legale: Arezzo (AR)  
www.gta.it

PROGETTO  
RIFUNZIONAMENTO ARCHITETTONICO  
DELL'INTERFACCIA PORTO CITTA DELLA SPEZIA  
INTERVENTO DI PROTEZIONE ANTIFONICA E RELATIVO  
INSERIMENTO AMBIENTALE E PAESAGGISTICO LUNGO  
VALE SAN BARTOLOMEO

PROGETTO ESECUTIVO

TITOLO  
ARBITO 1A  
Fase: Esec. opere di capomonte

REV.	DATA	FILE	OGGETTO	DIS.	APPV.
1					
2					
3					
4					
5					
6					

ELABORATO N. PE-1A-209

DATA	REVISIONE	PROGETTO	DISSEGNO	VERIFICA	APPROVAZIONE
09/08/2011	1.00	L. Mezzan	S. Pizzetti	L. Mezzan	T. Tassi