
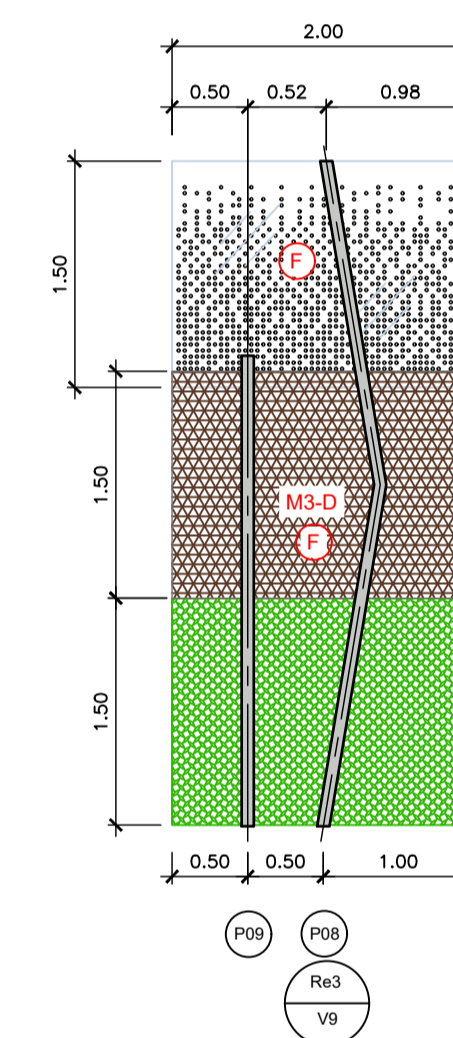
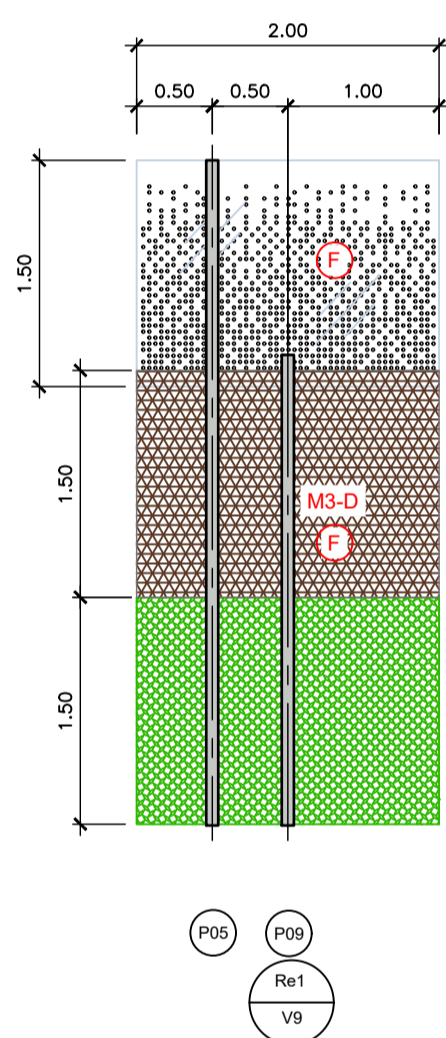
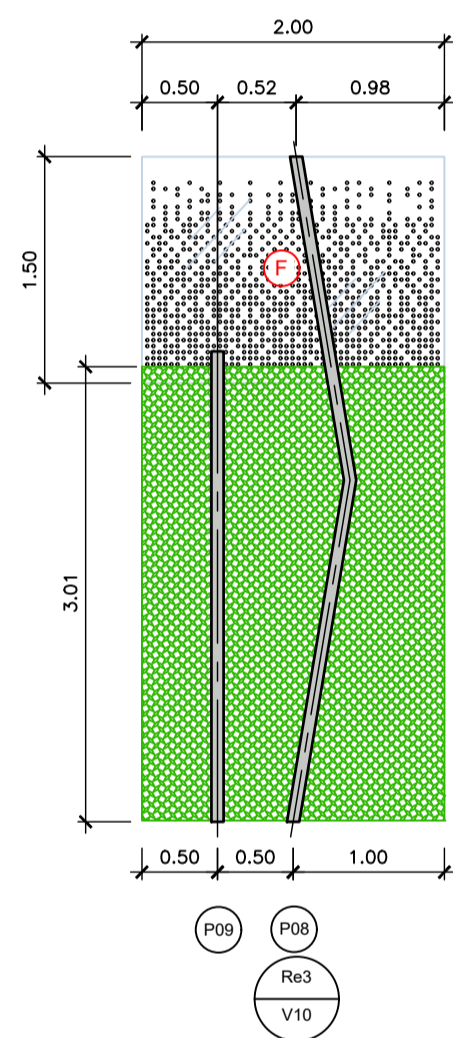
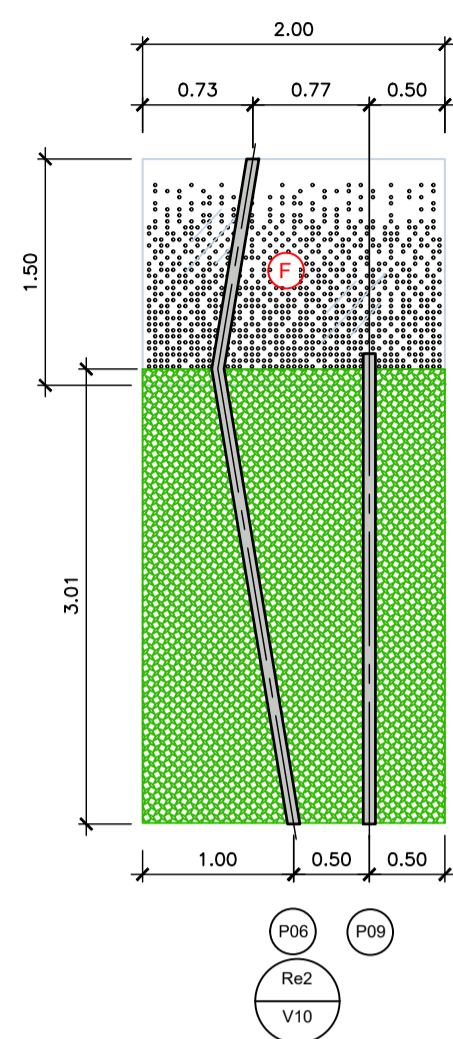
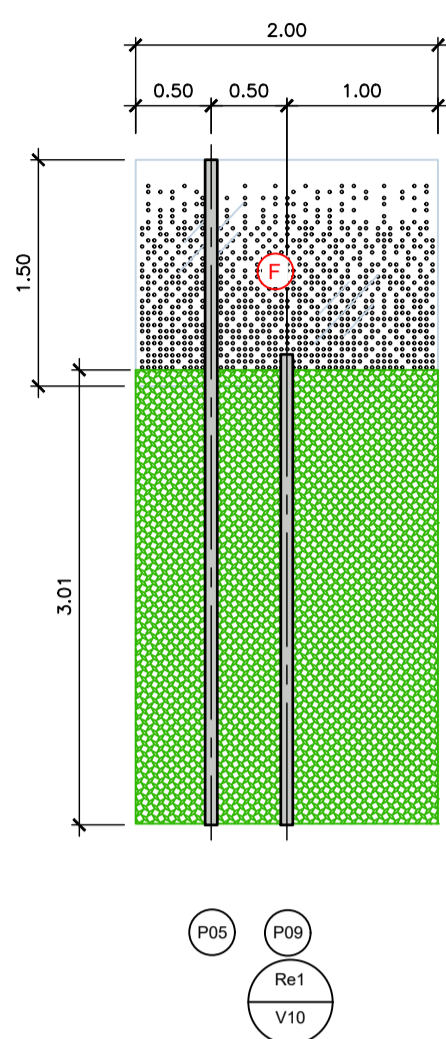


AMBITO 1A - ABACO CAMPATE
BARRIERA H4.5 - PARTE CIECA - i=2m

Scala 1:50
0 0.2 0.5 1 2 m

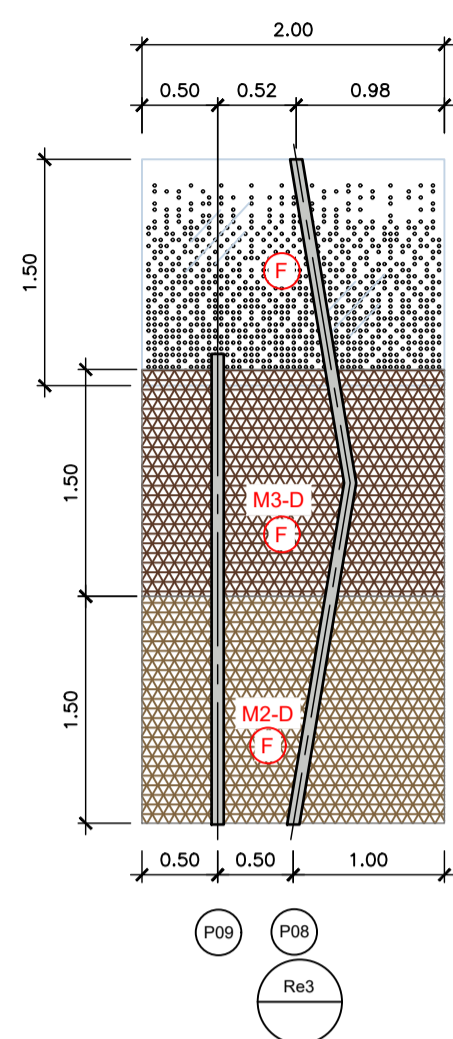

LEGENDA:

- Modulo pannello cieco
- Modulo pannello verde
- Modulo pannello misto (cieco/verde)
- Modulo pannello vetrato
- Pannello lato ferrovia
- Pannello lato strada


NOTA:

In corrispondenza dei montanti delle parti vetrate delle alberature, non vengono posizionati i profili secondari P01 (tratto 1A.2) e P05 (tratti 1A.1 e 1A.3).

LEGENDA LAMIERE

Larghezza	B (1 m)	C (1.5 m)	D (2 m)	E (2.5 m)	F (3 m)
Colori					
M1 RAL 1001					
M2 RAL 1036					
M3 RAL 8011					
M4 RAL 8017					

LEGENDA PROFILI

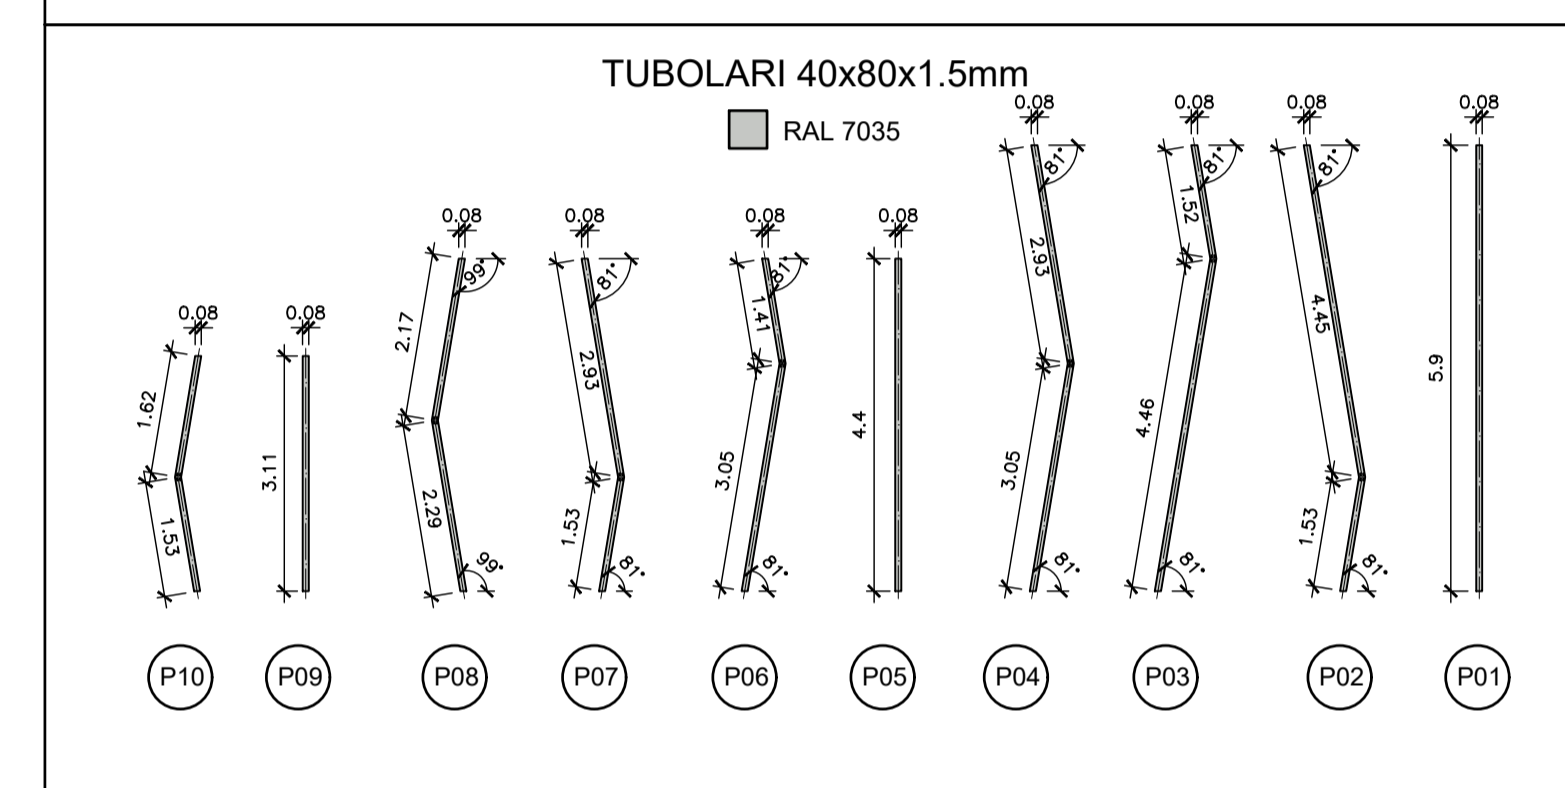

AUTORITA' PORTUALE DELLA SPEZIA
Via del Molo, 1
19126 La Spezia SP

RESPONSABILE UNICO DEL PROCEDIMENTO
ing. Franco Pomo

A.T.I. IMPRESE
CAPOGRUPPO - MANDATARIA
CIR Ambiente
40026 Imola (BO) Tel. +39 0542 6214 11
Via Molino Rosso, 3 Fax +39 0542 6214 28
www.cir-ambiente.it cirambiente@cirambiente.it

MANDANTE

19121 La Spezia Tel. +39 018 7770 030
Salita Varnicella Fax +39 018 7770 042
www.cirlognesse.com cirlognesse@cirlognesse.com

A.T.I. PROGETTISTI
FCM ingegneria
30035 Mirano (VE) Tel. +39 041 5785 711
Viale Belvedere, 8/10 Fax +39 041 4355 933
www.fcm-ingegneria.com barrierespezia@fcm-ingegneria.com

G & T
31027 Spresiano (TV) Tel. +39 0422 8870 31
Via Toppo, 8 Fax +39 0422 8859 89
www.gitgeo.it info@gitgeo.it

PROGETTO
**RIQUALIFICAZIONE FUNZIONALE ARCHITETTONICA
DELL'INTERFACCIA PORTO CITTA' DELLA SPEZIA**

**INTERVENTO DI PROTEZIONE ANTIFONICA E RELATIVO
INSERIMENTO AMBIENTALE E PAESAGGISTICO LUNGO
VIALE SAN BARTOLOMEO**

EMISSIONE
PROGETTO ESECUTIVO

TITOLO
AMBITO 1A
Abaco campate - Barriera H4.5 - Parte cieca - Interasse 2m

REV.	DATA	FILE	OGGETTO	DIS.	APPR.
1	30/06/2017	1166_PE-1A-107_1.dwg	aggiornamento abaco	A. Pomo	T. Tassi
2	12/04/2018	1166_PE-1A-107_2.dwg	Recupero abaco AP post. no. 5187 del 27/02/2018	S. Anselmi	T. Tassi
3					
4					
5					

ELABORATO N. **PE-1A-107**

DATA:	SCALA:	FILE:	J.N.
30/06/2017	1:50	1166_PE-1A-107.dwg	1166
PROGETTO	DISEGNO	VERIFICA	APPROVAZIONE
L. Masiero	E. Balsamo	L. Masiero	T. Tassi