
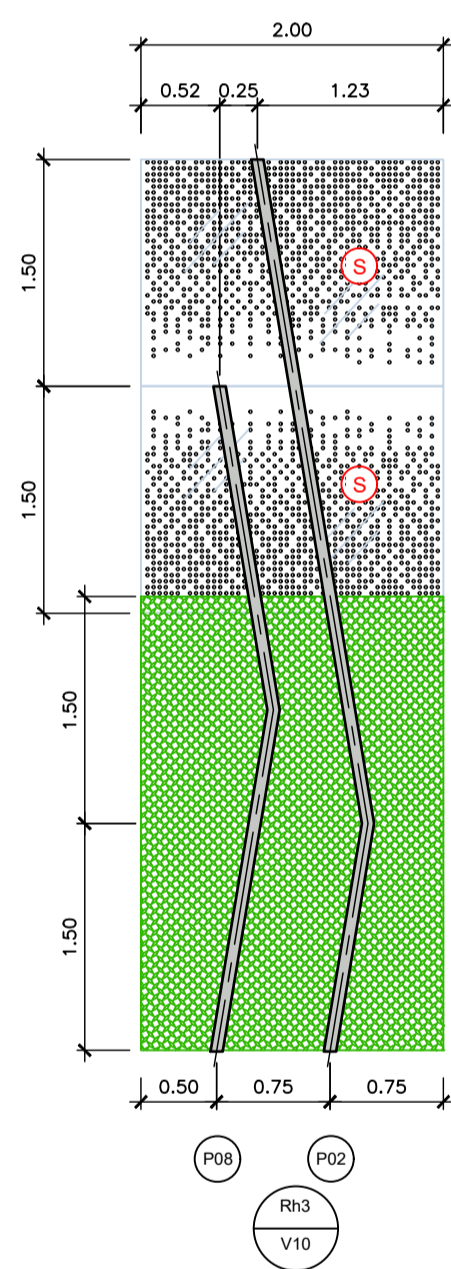
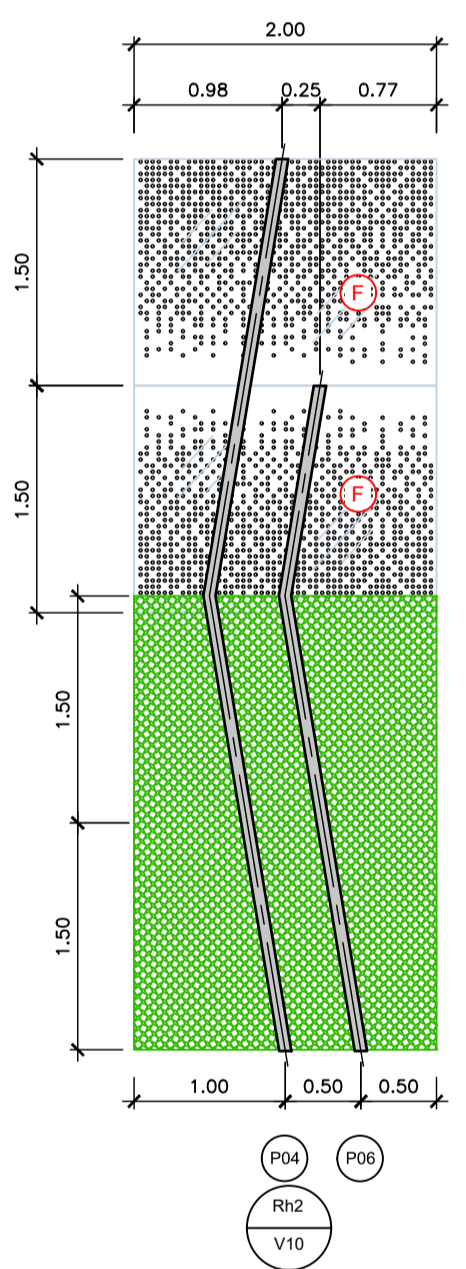
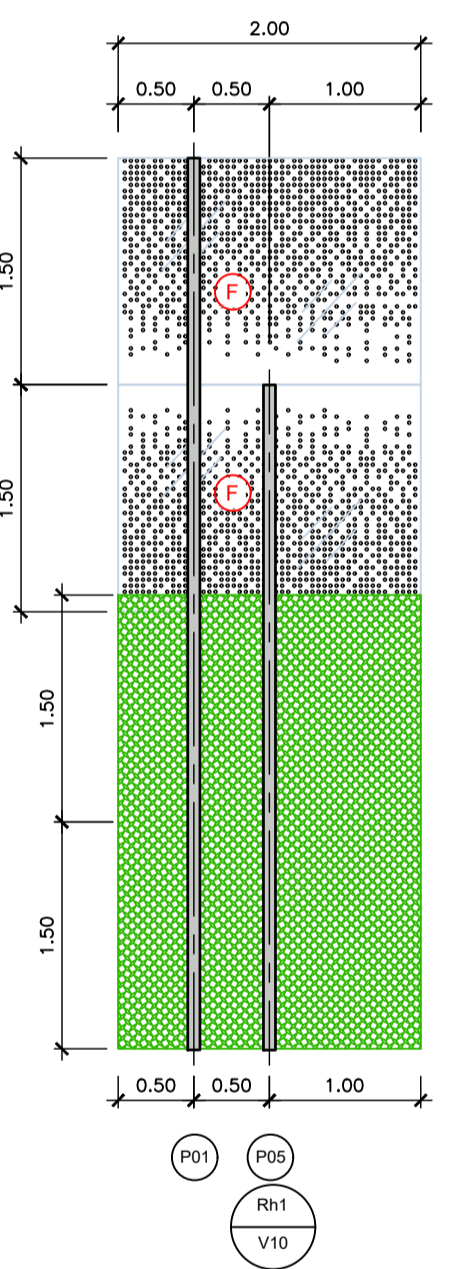
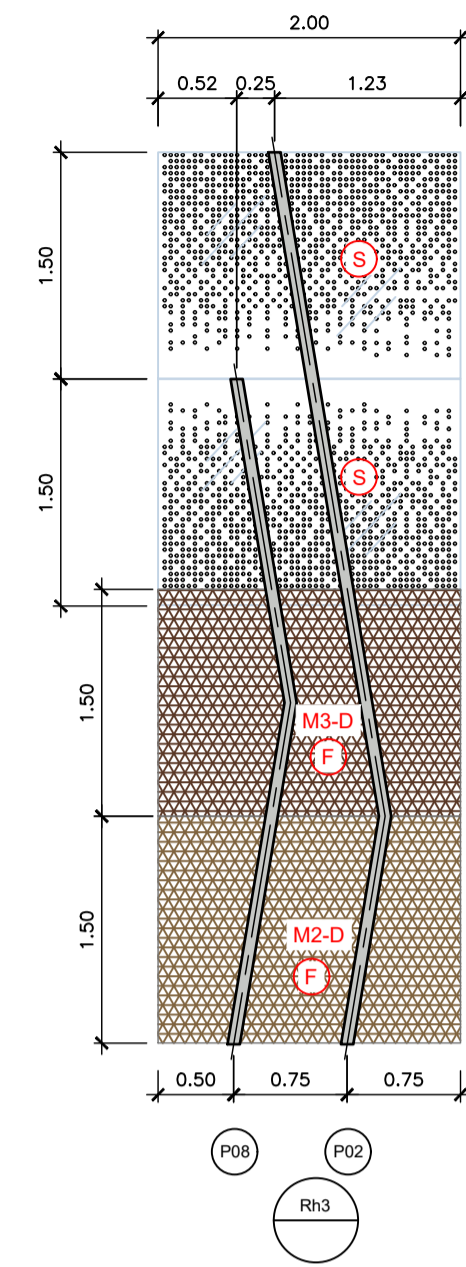


AMBITO 1A - ABACO CAMPATE
BARRIERA H6 - PARTE CIECA - i=2m

Scala 1:50
0 0.2 0.5 1 2 m

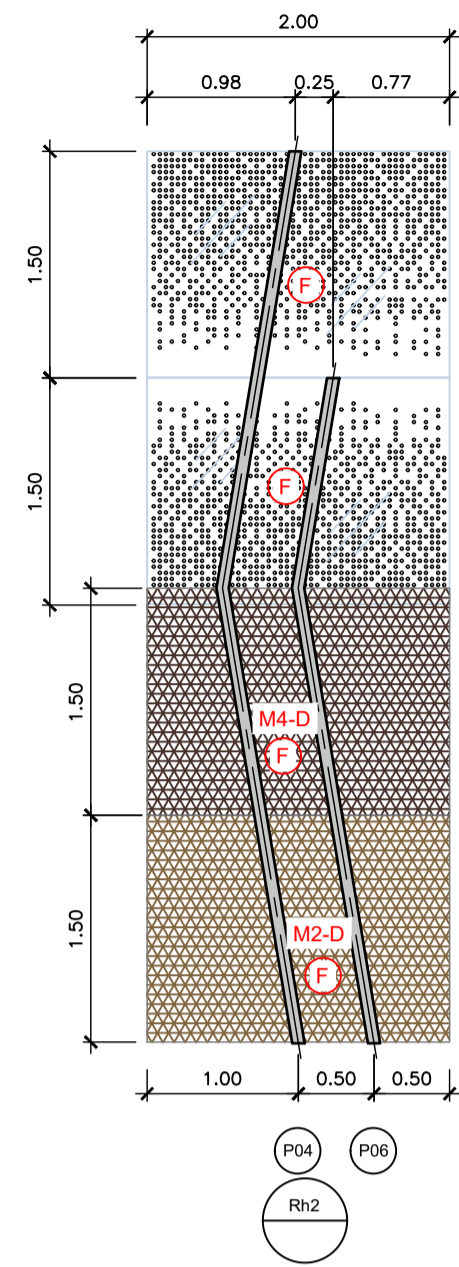

LEGENDA:

- Modulo pannello cieco
- Modulo pannello verde
- Modulo pannello misto (cieco/verde)
- Modulo pannello vetrato
- Pannello lato ferrovia
- Pannello lato strada


NOTA:

In corrispondenza dei montanti delle parti vetrate delle alberature, non vengono posizionati i profili secondari P01 (tratto 1A.2) e P05 (tratti 1A.1 e 1A.3).

LEGENDA LAMIERE

| Larghezza | Colori | | | | |
|----------------|---------|-----------|---------|-----------|---------|
| | B (1 m) | C (1.5 m) | D (2 m) | E (2.5 m) | F (3 m) |
| M1 RAL 1001 | | | | | |
| M2 RAL 1036 | | | | | |
| M3 RAL 8011 | | | | | |
| M4 RAL 8017 | | | | | |

LEGENDA PROFILI

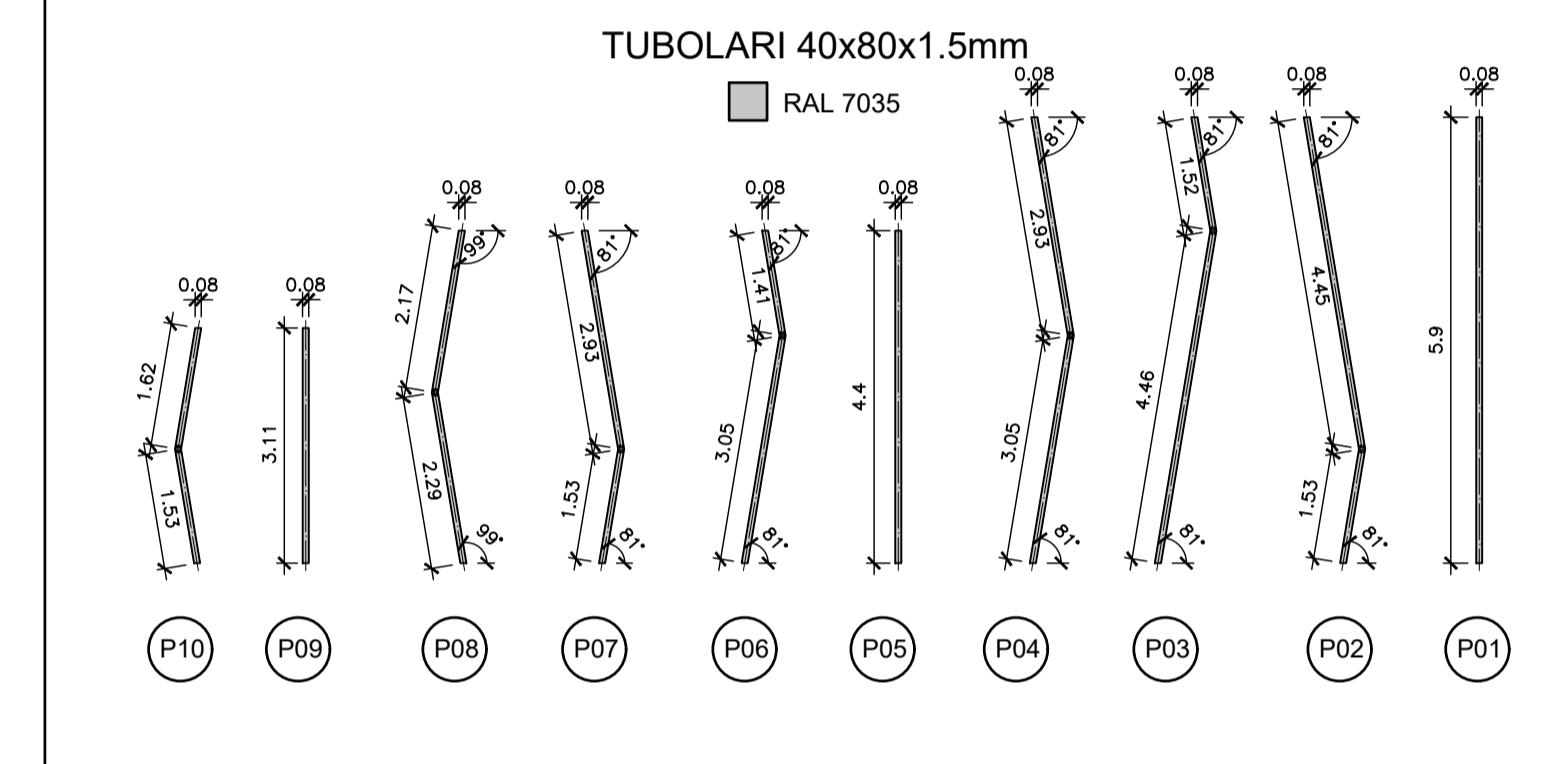

AUTORITA' PORTUALE DELLA SPEZIA
Via del Molo, 1
19126 La Spezia SP

RESPONSABILE UNICO DEL PROCEDIMENTO
ing. Franco Pomo

A.T.I. IMPRESE
CAPOGRUPPO - MANDATARIA
CIR Ambiente
40026 Imola (BO) Tel. +39 0542 6214 11
Via Molino Rosso, 3 Fax +39 0542 6214 28
www.cir-ambiente.it cirambiente@cirambiente.it

MANDANTE

19121 La Spezia Tel. +39 018 7770 030
Salita Varnicella Fax +39 018 7770 042
www.carlospesie.it carlospesie@carlospesie.com

A.T.I. PROGETTISTI
FCM ingegneria
30035 Mirano (VE) Tel. +39 041 5785 711
Viale Belvedere, 8/10 Fax +39 041 4355 933
www.fcm-ingegneria.com fcmespezia@fcm-ingegneria.com

G & T
31027 Spresiano (TV) Tel. +39 0422 8870 31
Via Toppo, 8 Fax +39 0422 8859 99
www.gitgeo.it info@gitgeo.it

PROGETTO
RIQUALIFICAZIONE FUNZIONALE ARCHITETTONICA DELL'INTERFACCIA PORTO CITTA' DELLA SPEZIA

INTERVENTO DI PROTEZIONE ANTIFONICA E RELATIVO INSERIMENTO AMBIENTALE E PAESAGGISTICO LUNGO VIALE SAN BARTOLOMEO

EMISSIONE
PROGETTO ESECUTIVO

TITOLO
AMBITO 1A
Abaco campate - Barriera H6 - Parte cieca - Interasse 2m

| REV. | DATA | FILE | OGGETTO | DIS. | APPR. |
|------|------------|----------------------|---|------------|----------|
| 1 | 30/06/2017 | 1166_PE-1A-110_1.dwg | aggiornamento abaco | A. Pomo | T. Tassi |
| 2 | 12/04/2018 | 1166_PE-1A-110_2.dwg | Recupero lettera AP post. nr. 0187 del 27/02/2018 | S. Anselmi | T. Tassi |
| 3 | | | | | |
| 4 | | | | | |
| 5 | | | | | |

ELABORATO N. **PE-1A-110**

| DATA: | SCALA: | FILE: | J.N. |
|------------|------------|--------------------|--------------|
| 30/06/2017 | 1:50 | 1166_PE-1A-110.dwg | 1166 |
| PROGETTO | DISEGNO | VERIFICA | APPROVAZIONE |
| L. Masiero | E. Balsamo | L. Masiero | T. Tassi |