



AMBITO 1A - ABACO CAMPATE
BARRIERA H6 - PARTE VETRATA - i=2.5m

Scala 1:50
0 0.2 0.5 1 2 m

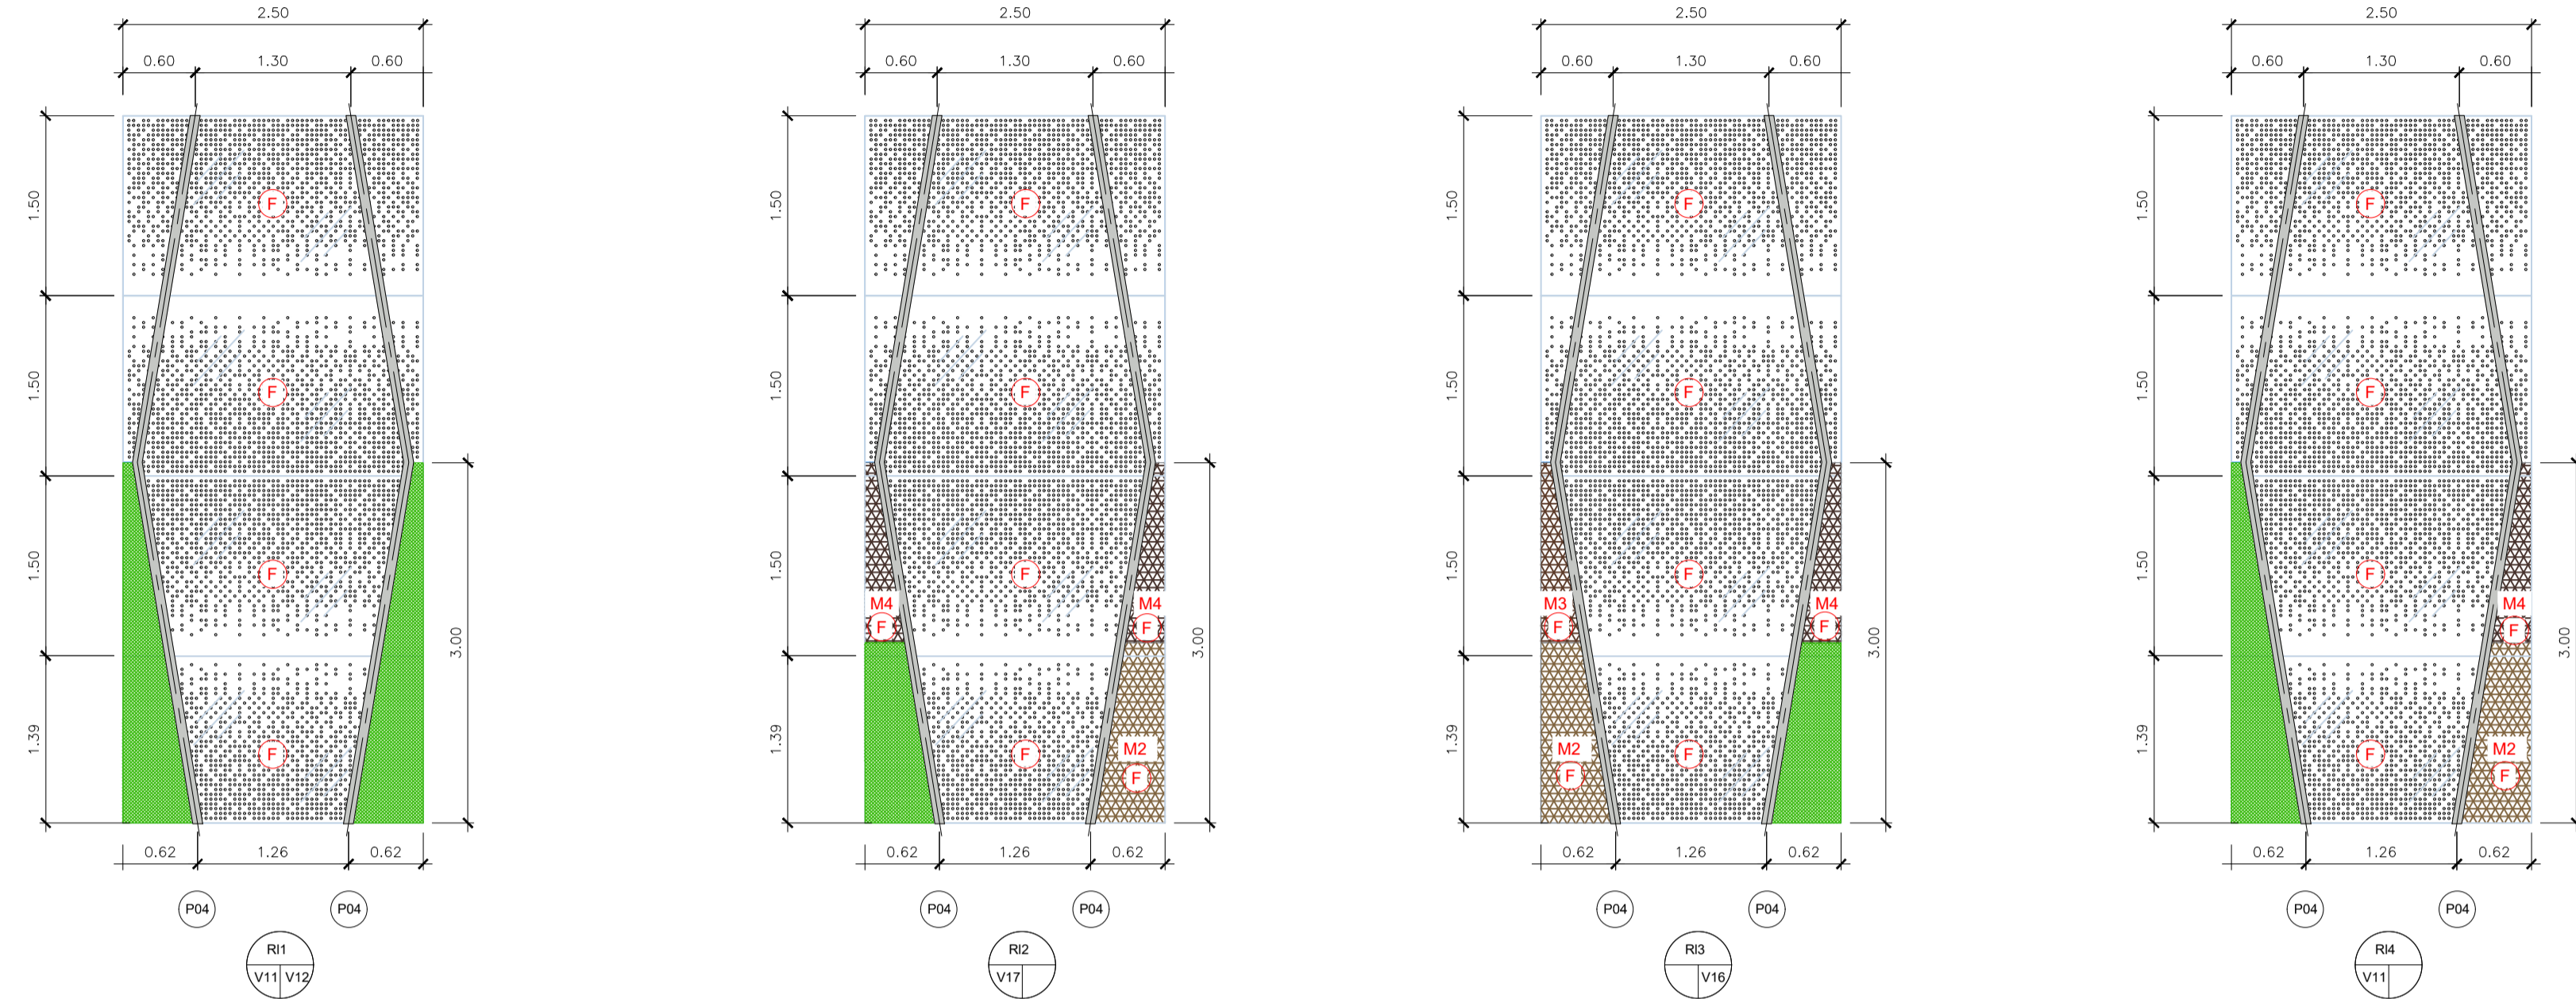

LEGENDA:

- Modulo pannello cieco
- Modulo pannello verde
- Modulo pannello misto (cieco/verde)
- Modulo pannello vetrato
- Pannello lato ferrovia
- Pannello lato strada

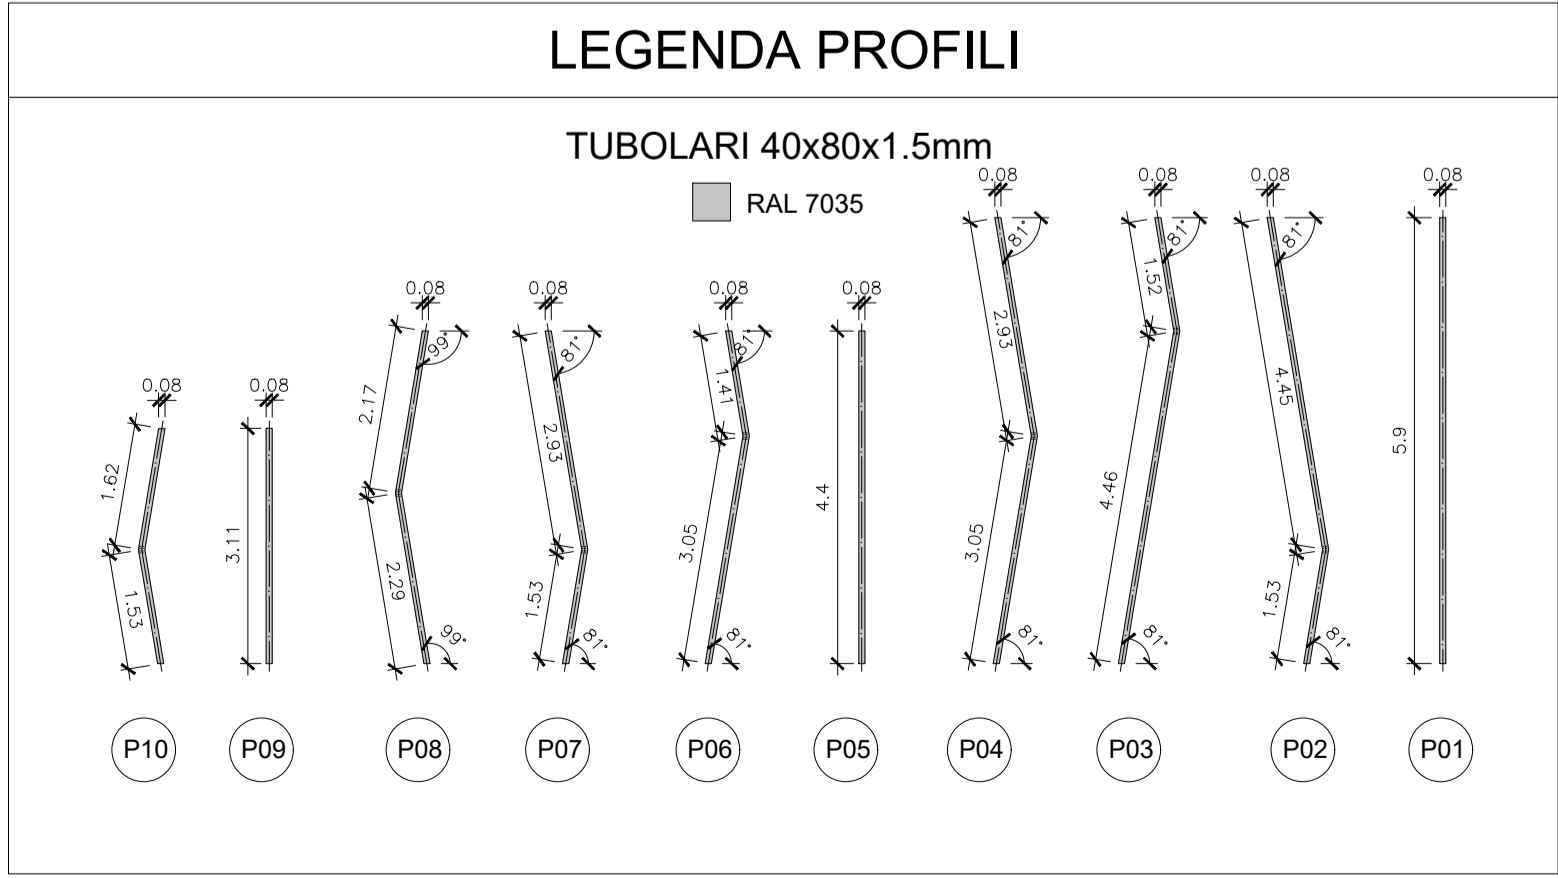

LEGENDA LAMIERE

Larghezza	B (1 m)	C (1.5 m)	D (2 m)	E (2.5 m)	F (3 m)
Colori					
M1 RAL 1001					
M2 RAL 1036					
M3 RAL 8011					
M4 RAL 8017					

Dot. Ing. TOMMASO TASSI
Via del Molino, 1
31027 Spresiano (TV)
Tel. +39 0422 8870 31
Fax +39 0422 8895 69
www.ggt.it

AUTORITA' PORTUALE DELLA SPEZIA
Via del Molino, 1
19126 La Spezia SP

RESPONSABILE UNICO DEL PROCEDIMENTO
ing. Franco Pomo

A.T.I. IMPRESE
CAPOGRUPPO - MANDATARIA
CIR Ambiente
40026 Inzola (BO)
Via Molino Rosso, 3
www.cir-ambiente.it
Tel. +39 0542 6214 11
Fax +39 0542 6214 28
cirambiente@cirambiente.it

MANDANTE

19121 La Spezia
Salita Vapicella
www.carlospagnese.com
Tel. +39 018 7770 030
Fax +39 018 7770 042
carlospagnese@carlospagnese.com

A.T.I. PROGETTISTI
FCM ingegneria
30035 Milano (VE)
Viale Bellandieri, 6/10
www.fcm-ingegneria.com
Tel. +39 041 5385 711
Fax +39 041 4355 933
barrierespezia@fcm-ingegneria.com

G&T
31027 Spresiano (TV)
Via Tappeto, 8
www.ggt.it
Tel. +39 0422 8870 31
Fax +39 0422 8895 69
info@ggt.it

PROGETTO
RIQUALIFICAZIONE FUNZIONALE ARCHITETTONICA DELL'INTERFACCIA PORTO CITTA' DELLA SPEZIA
INTERVENTO DI PROTEZIONE ANTIFONICA E RELATIVO INSERIMENTO AMBIENTALE E PAESAGGISTICO LUNGO VIALE SAN BARTOLOMEO

EMISSIONE
PROGETTO ESECUTIVO

TITOLO
AMBITO 1A
Abaco campate - Barriera H6 - Parte vetrata - Interasse 2.5m

REV.	DATA	FILE	OGGETTO	DIS.	APPR.
1	10/10/2017	1166_PE-1A-112_1.dwg	aggiornamento ribanda	S. Anselmi	T. Tassi
2	10/04/2018	1166_PE-1A-112_2.dwg	Ricostruzione della AP per il sito del 27/03/2018	S. Anselmi	T. Tassi
3					
4					
5					

ELABORATO N. **PE-1A-112**

DATA:	SCALA:	FILE:	J.N.
30/06/2017	1:50	1166_PE-1A-112.dwg	1166
PROGETTO	DISEGNO	VERIFICA	APPROVAZIONE
L. Masiero	E. Balsamo	L. Masiero	T. Tassi