AMBITO 1A - PROSPETTO
STRALCIO 1
Scala 1:100

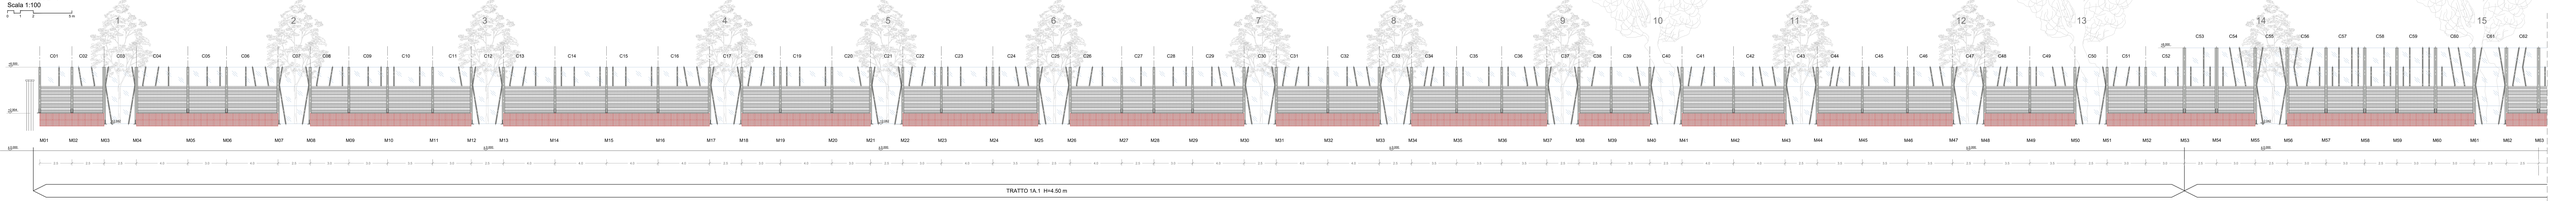

AMBITO 1A - PROSPETTO
STRALCIO 2
Scala 1:100

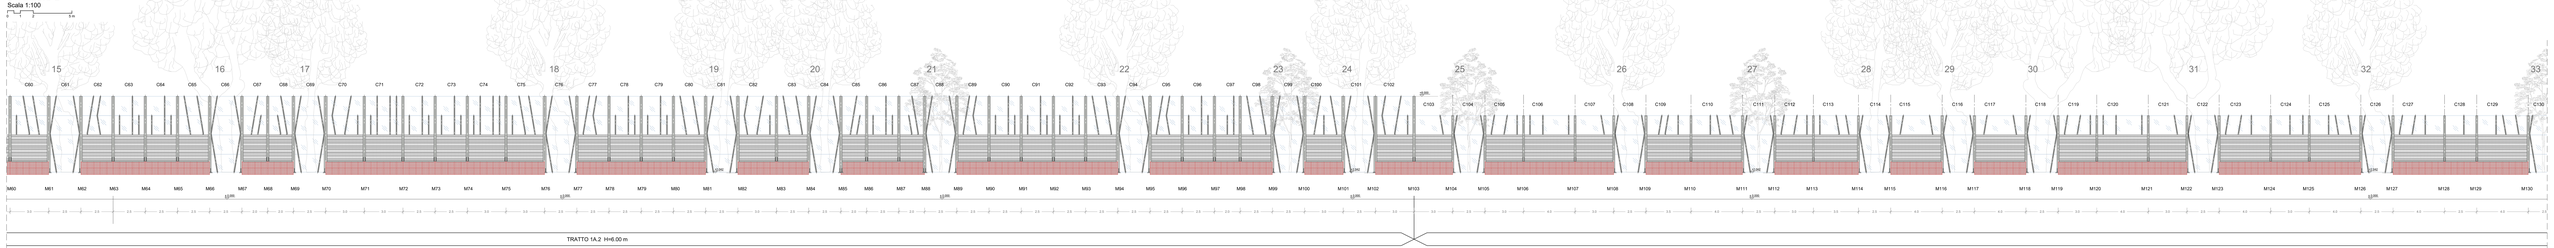

AMBITO 1A - PROSPETTO
STRALCIO 3
Scala 1:100

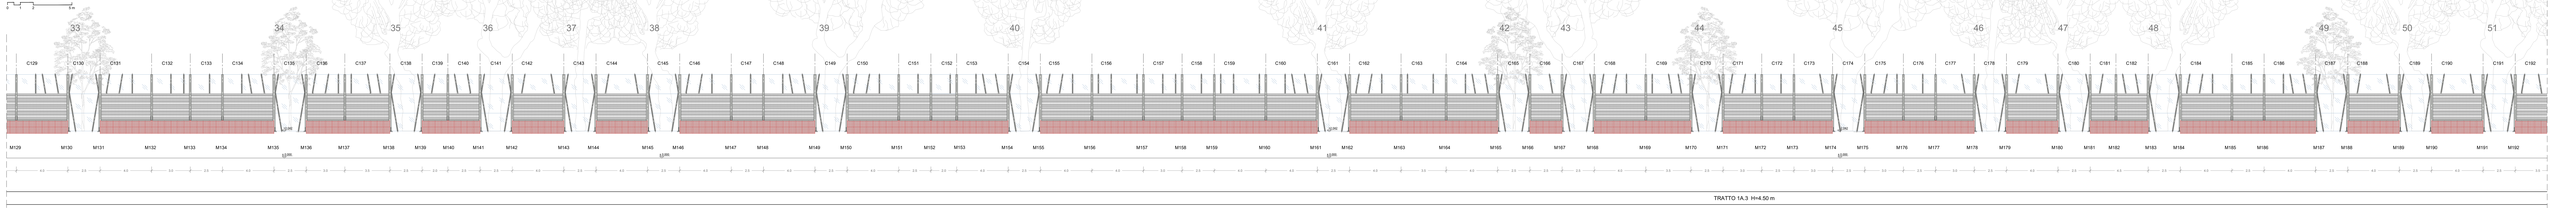

AMBITO 1A - PROSPETTO
STRALCIO 4
Scala 1:100

DETTAGLIO
Scala 1:50

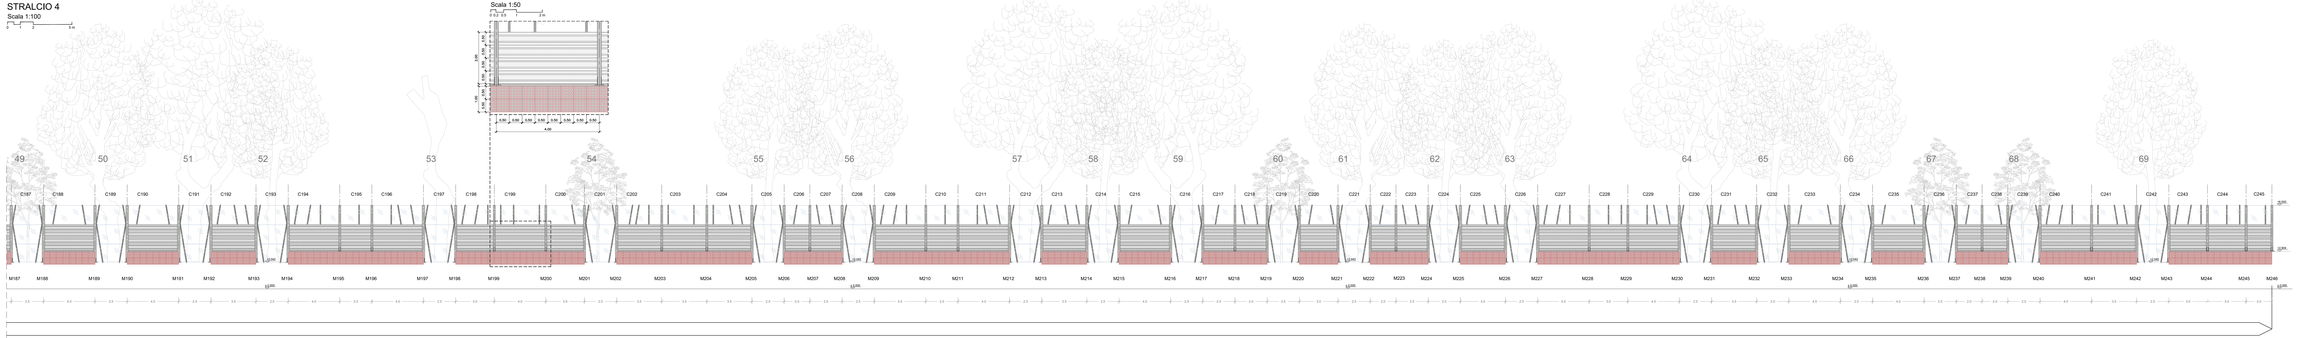

AUTORITÀ PORTUALE DELLA SPEZIA
Molo Pagliari
19126 La Spezia SP

RESPONSABILE UNICO DEL PROCEDIMENTO

Ing. Franco Porno

A.T.I. IMPRESE
CAPOGRUPPO - MANDATARIA

CIR 1 soc. coop. p.a.
00258 Imola (BO) - Via Mazzini, 4
tel. 0542 - 642 711 - fax 0542 - 642 700
www.cir1soccoop.it - cir@cir1soccoop.it

19121 La Spezia - Via Fieschi, 17
www.ghiglione.com
Tel. +39 0187 779.110
Fax +39 0187 779.111
ufficio@ghiglione.com

MANDANTI

F.M. Ingegneria
00046 Minturno (LT) - Loc. Scauratoio, 37/c
www.fmingegneria.net
Tel. +39 081 8780 111
Fax +39 081 8295 403
fm@fmingegneria.net

G.T. Geotecnica Trasporti
11020 Montjovet (AO) - Loc. Perriere, 3
www.gtgeo.it
Tel. +39 0425 8851 00
Fax +39 0425 8851 01
info@gtgeo.it

Dott. Ing. FABIO MASTRONARDI
Ordine degli Ingegneri della Provincia di Salerno
n. 2000

PROGETTO

RIQUALIFICAZIONE FUNZIONALE ARCHITETTONICA DELL'INTERFACCIA PORTO CITTÀ DELLA SPEZIA

INTERVENTO DI PROTEZIONE ANTIFONICA E RELATIVO INSERIMENTO AMBIENTALE E PAESAGGISTICO LUNGO VIALE SAN BARTOLOMEO

OGGETTO

PROGETTO ESECUTIVO

TITOLO

AMBITO 1A

Prospetto generale di progetto - lato ferrovia

REV.	DATA	FILE	OGGETTO	DIS.	APPR.
0					
1					
2					
3					
4					

ELABORATO N.

PE-1A-114

DATA	SCALA	FILE	LIV.
30/06/2017	1:100	1100_PE-1A-114_d.dwg	

PROGETTO	DISEGNO	GEOMOLA	APPROVATORE
L. Massaro	A. Pagani	L. Massaro	