Montante	Profilo
104	H0.180 A
105	H0.180 A
106	H0.180 A
107	H0.180 A
108	H0.180 A
109	H0.180 A
110	H0.200 A
111	H0.200 A
112	H0.180 A
113	H0.200 A
114	H0.200 A
115	H0.200 A
116	H0.200 A
117	H0.200 A
118	H0.200 A
119	H0.180 A
120	H0.180 A
121	H0.200 A
122	H0.180 A
123	H0.200 A
124	H0.180 A
125	H0.180 A
126	H0.200 A
127	H0.200 A
128	H0.200 A
129	H0.180 A
130	H0.200 A
131	H0.200 A
132	H0.180 A
133	H0.200 A
134	H0.180 A
135	H0.180 A
136	H0.180 A
137	H0.180 A
138	H0.180 A
139	H0.180 A
140	H0.180 A
141	H0.180 A
142	H0.180 A
143	H0.200 A
144	H0.200 A
145	H0.200 A
146	H0.200 A
147	H0.200 A
148	H0.200 A
149	H0.200 A
150	H0.180 A
151	H0.180 A
152	H0.180 A
153	H0.180 A
154	H0.180 A
155	H0.180 A
156	H0.180 A
157	H0.180 A
158	H0.180 A
159	H0.180 A
160	H0.180 A
161	H0.180 A
162	H0.200 A
163	H0.200 A
164	H0.200 A
165	H0.200 A
166	H0.200 A
167	H0.200 A
168	H0.200 A
169	H0.200 A
170	H0.200 A
171	H0.200 A
172	H0.180 A
173	H0.180 A
174	H0.180 A
175	H0.180 A
176	H0.180 A
177	H0.200 A
178	H0.180 A
179	H0.180 A
180	H0.200 A
181	H0.200 A
182	H0.200 A
183	H0.180 A
184	H0.180 A
185	H0.180 A
186	H0.200 A
187	H0.200 A
188	H0.200 A
189	H0.200 A
190	H0.200 A
191	H0.200 A
192	H0.200 A
193	H0.200 A
194	H0.200 A
195	H0.180 A
196	H0.180 A
197	H0.200 A
198	H0.200 A
199	H0.180 A
200	H0.180 A
201	H0.200 A
202	H0.200 A
203	H0.200 A
204	H0.200 A
205	H0.200 A
206	H0.180 A
207	H0.180 A
208	H0.180 A
209	H0.200 A
210	H0.200 A
211	H0.200 A
212	H0.200 A
213	H0.200 A
214	H0.200 A
215	H0.200 A
216	H0.200 A
217	H0.200 A
218	H0.200 A
219	H0.180 A
220	H0.180 A
221	H0.180 A
222	H0.180 A
223	H0.180 A
224	H0.180 A
225	H0.180 A
226	H0.180 A
227	H0.180 A
228	H0.180 A
229	H0.180 A
230	H0.180 A
231	H0.180 A
232	H0.180 A
233	H0.180 A
234	H0.180 A
235	H0.200 A
236	H0.200 A
237	H0.200 A
238	2C 90x123
239	H0.180 A
240	H0.200 A
241	H0.200 A
242	H0.220 A
243	H0.220 A
244	H0.180 A
245	H0.180 A
246	H0.200 A

TRATTO 1A.3 - PROSPETTO STRALCIO 1

Scala 1:100

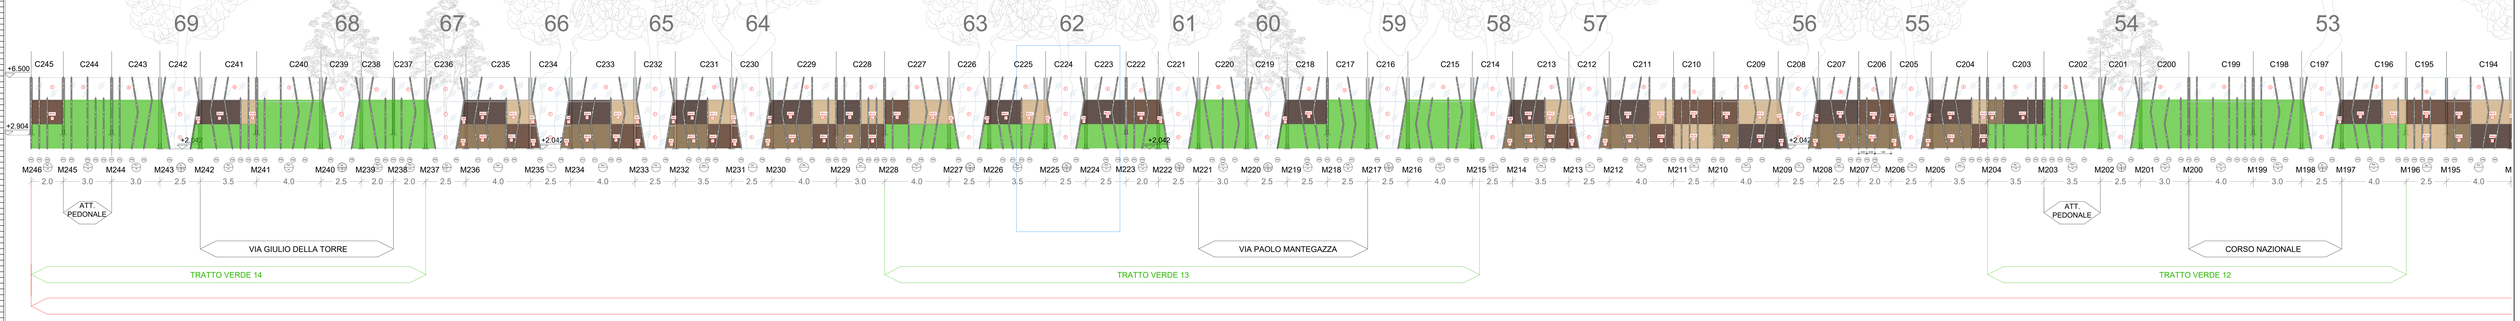

TRATTO 1A.3 - PROSPETTO STRALCIO 2

Scala 1:100

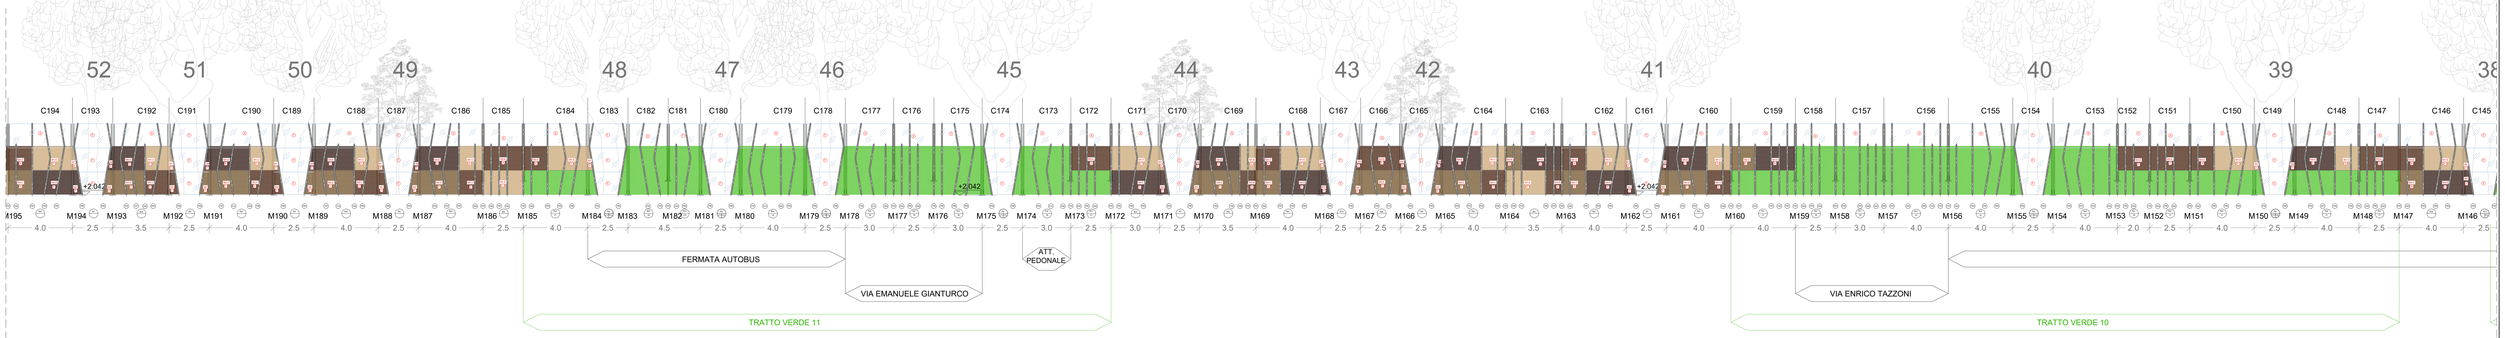

TRATTO 1A.3 - PROSPETTO STRALCIO 1

Scala 1:100

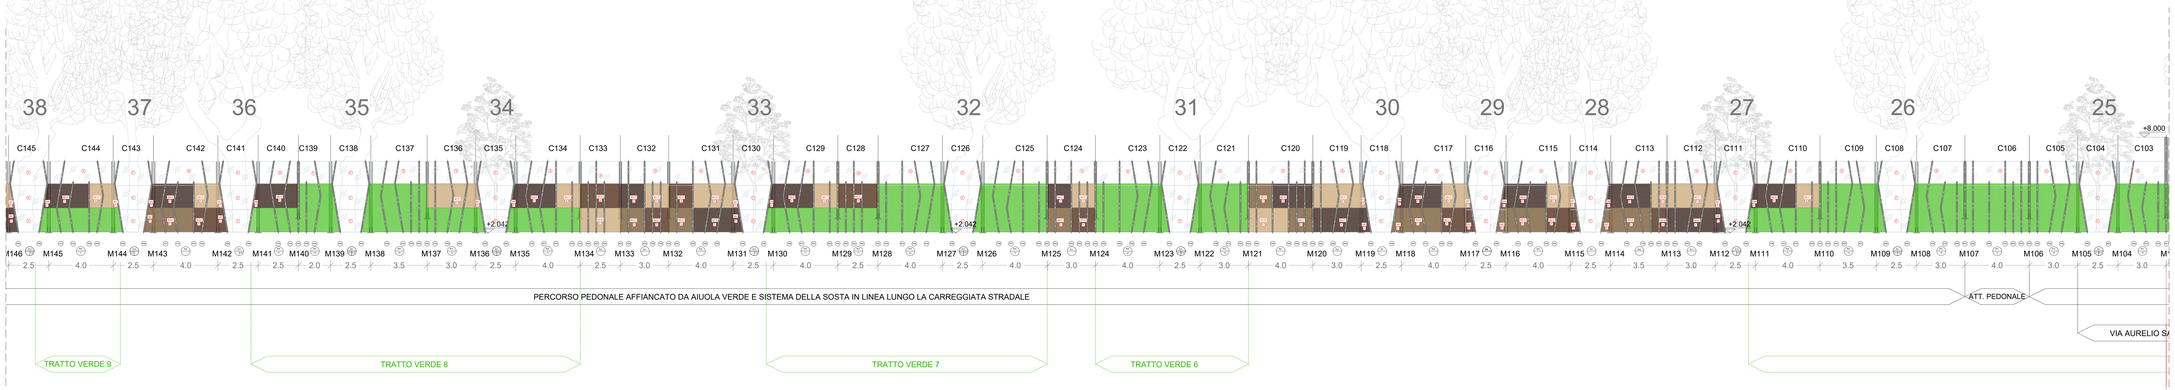

NOTA

Per serigrafia vetri vedere tavole PE-1A-103/110 - abachi campate.

Dott. Ing. TOMMASO TARIS n. 3011 Ordine degli Ingegneri della Provincia di Savona

AUTORITA' PORTUALE DELLA SPEZIA
Via del Molo, 1
19126 La Spezia SP

RESPONSABILE UNICO DEL PROCEDIMENTO
ing. Franco Porno

A.T.I. IMPRESE
CAPOGRUPPO - MANDATARIA
CR Ambiente — 40026 Imola (BO) Via Nettuno Rovere, 3 www.cr-ambiente.it — Tel. +39 0542 8214 11 Fax +39 0542 8214 28 crambiente@crambiente.it
MANDANTE — 19121 La Spezia Salita Valscuola www.carlosgreen.com — Tel. +39 019 7775 050 Fax +39 019 7775 052 carlosgreen@carlosgreen.com

A.T.I. PROGETTISTI
FSM Ingegneria — 30035 Mirano (VE) Viale Benedetto, 9/10 www.fm-ingegneria.com — Tel. +39 041 5796 711 Fax +39 041 4350 893 farmengineer@fm-ingegneria.com
G.T Associazione Professionale — 31027 Spresiano (TV) Via Tessera, 4 www.gtpro.it — Tel. +39 0422 8870 51 Fax +39 0422 8869 58 info@gtpro.it

PROGETTO

RIQUALIFICAZIONE FUNZIONALE ARCHITETTONICA DELL'INTERFACCIA PORTO CITTA' DELLA SPEZIA

INTERVENTO DI PROTEZIONE ANTIFONICA E RELATIVO INSERIMENTO AMBIENTALE E PAESAGGISTICO LUNGO VIALE SAN BARTOLOMEO

EMISSIONE

PROGETTO ESECUTIVO

TITOLO

AMBITO 1A
Tratto 1A.3
Prospetto

REV	DATA	FILE	OGGETTO	DIS.	APPR.
1	30/06/17	1168_PE-1A-103.dwg	Aggiornamento tavola	T. Taris	T. Taris
2	14/09/18	1168_PE-1A-120.dwg	Rispetto delle ref.ture ai PUT del 24/09/2018	S. Alvino	T. Taris
3					
4					
5					

ELABORATO N. **PE-1A-120**

DATA	SCALA	FILE	JOB
30/06/2017	1:50	1168_PE-1A-120.dwg	1168

PROGETTO	DISEGNO	GRAFICA	APPROVAZIONE
L. Massaro	E. Balsamo	L. Massaro	T. Taris