


Palo RFI linea di trazione

+6.50

EFFETTUARE LA MESSA A TERRA DELLA BARRIERA ALLE SEGUENTI MONTANTI:
no. M01-246-58-186-125

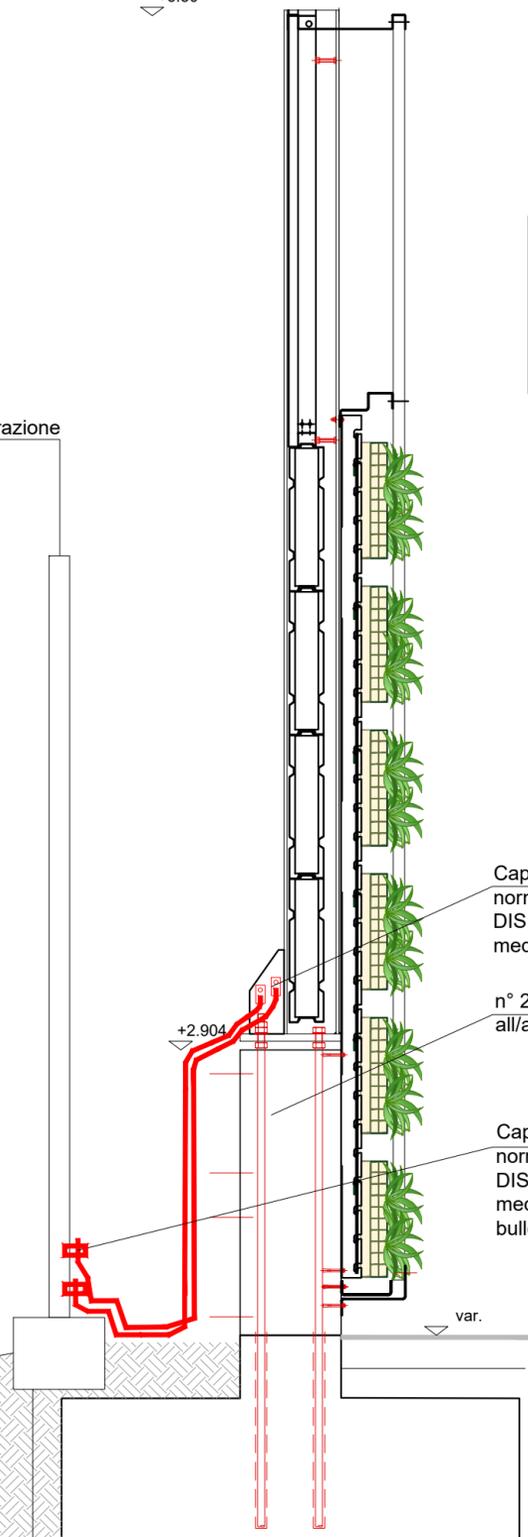

- Capocorda a compressione in rame stagnato normalizzato RFI CAT 779, PROG 062 DIS E54660 per corda in acciaio-alluminio mediante fori diam. 20mm su struttura barriera
- n° 2 conduttori in all/acc da 15.85mm di diametro o cavo all/acc. da 19.62mm di diametro secondo CEI-EN 50122-1
- Capocorda a compressione in rame stagnato normalizzato RFI CAT 779, PROG 062 DIS E54660 per corda in acciaio-alluminio mediante predisposizione bullone di terra su plinto RFI

+2.904

var.

Plinto di fondazione

Dott. Ing. TOMMASO TASSI
p. 2671
Ordine degli Ingegneri della Provincia di Venezia

AUTORITA' PORTUALE DELLA SPEZIA
Via del Molo, 1
19126 La Spezia SP

RESPONSABILE UNICO DEL PROCEDIMENTO
ing. Franco Pomo

A.T.I. IMPRESE
CAPOGRUPPO - MANDATARIA
CIR Ambiente
40026 Imola (BO)
Via Molino Rosso, 3
www.cir-ambiente.it
Tel. +39 0542 6214 11
Fax +39 0542 6214 28
cirambiente@cirambiente.it

MANDANTE

19121 La Spezia
Salita Vanicella
www.carloagnese.com
Tel. +39 018 7770 030
Fax +39 018 7770 042
carloagnese@carloagnese.com

A.T.I. PROGETTISTI
F&M
ingegneria
30035 Mirano (VE)
Viale Belvedere, 8/10
www.fm-ingegneria.com
Tel. +39 041 5785 711
Fax +39 041 4355 933
barrierespezia@fm-ingegneria.com

G & T
ambiente
geotecnica
31027 Spresiano (TV)
Via Tiepolo, 8
www.gtgeo.it
Tel. +39 0422 8870 31
Fax +39 0422 8895 89
info@gtgeo.it

PROGETTO
RIQUALIFICAZIONE FUNZIONALE ARCHITETTONICA DELL'INTERFACCIA PORTO CITTA' DELLA SPEZIA
INTERVENTO DI PROTEZIONE ANTIFONICA E RELATIVO INSERIMENTO AMBIENTALE E PAESAGGISTICO LUNGO VIALE SAN BARTOLOMEO

EMISSIONE
PROGETTO ESECUTIVO

TITOLO
AMBITO 1A
Particolare messa a terra RFI

REV.	DATA	FILE	OGGETTO	DIS.	APPR.
1	08/05/2018	1166_PE-1A-133_1.dwg	Aggiornamento messa a terra	A.Pagin	T.Tassi
2					
3					
4					
5					

ELABORATO N. **PE-1A-133**

DATA: 30/06/2017	SCALA: 1:20	FILE: 1166_PE-1A-133_0.dwg	J.N. 1166
PROGETTO L. Masiero	DISEGNO N. Vernesoni	VERIFICA L. Masiero	APPROVAZIONE T. Tassi