



AUTORITA' PORTUALE DELLA SPEZIA
Via del Molo, 1
19126 La Spezia SP

RESPONSABILE UNICO DEL PROCEDIMENTO

ing. Franco Pomo

A.T.I. IMPRESE

CAPOGRUPPO - MANDATARIA



40026 Imola (BO)
Via Molino Rosso, 3
www.cir-ambiente.it
Tel. +39 0542 6214 11
Fax +39 0542 6214 28
cirambiente@cirambiente.it

MANDANTE



19121 La Spezia
Salita Vanicella
www.carloagnese.com
Tel. +39 018 7770 030
Fax +39 018 7770 042
carloagnese@carloagnese.com

A.T.I. PROGETTISTI



30035 Mirano (VE)
Viale Belvedere, 8/10
www.fm-ingegneria.com
Tel. +39 041 5785 711
Fax +39 041 4355 933
barrierespezia@fm-ingegneria.com



31027 Spresiano (TV)
Via Tiepolo, 8
www.gtgeo.it
Tel. +39 0422 8870 31
Fax +39 0422 8895 89
info@gtgeo.it

PROGETTO

**RIQUALIFICAZIONE FUNZIONALE ARCHITETTONICA
DELL'INTERFACCIA PORTO CITTA' DELLA SPEZIA**

**INTERVENTO DI PROTEZIONE ANTIFONICA E RELATIVO
INSERIMENTO AMBIENTALE E PAESAGGISTICO LUNGO
VIALE SAN BARTOLOMEO**

EMISSIONE

PROGETTO ESECUTIVO

TITOLO

AMBITO 1A
Studio cromatico opere a verde

REV.	DATA	FILE	OGGETTO	DIS.	APPR.
1					
2					
3					
4					
5					

ELABORATO N.

PE-1A-135

DATA: 29/12/2017	SCALA:	FILE: 1166_PE-1A-135_0.pdf	J.N. 1166
PROGETTO P.Pessina	DISEGNO P.Pessina	VERIFICA P.Pessina	APPROVAZIONE T. Tassi

Dott. Ing. TOMMASO TASSI
n. 2671
Ordine degli Ingegneri
della Provincia di Venezia

TIPOLOGIA A

ABACO ESSENZE

VERDI SCURI

-  Heuchera micrantha palace purple
-  Hedera repens
-  Ficus repens
-  Festuca glauca


VERDI MEDI

-  Bergenia cordifolia
-  Iris japonico

VERDI CHIARI

-  Carex morrowii
-  Erigeron karvinskianus
-  Santolina chamaecyparissus

Heuchera micrantha palace purple Hedera repens

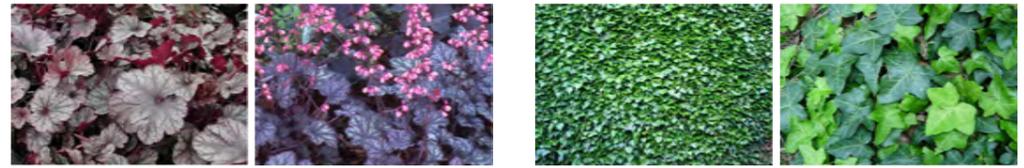

Iris japonico



Bergenia cordifolia



Ficus repens



Festuca glauca



Carex morrowii




La tipologia A è caratterizzata da essenze arboree con prevalenza cromatica di verde, evidenziando le parti della barriera in corrispondenza delle alberature.

TIPOLOGIA B

ABACO ESSENZE

COLORI

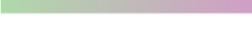-  Alyssum saxatile
-  Campanula
-  Mesembryanthemum acinaciforme
-  Verbena
-  Geranium cantabrigiense

Erigeron karvinskianus



Santolina chamaecyparissus



Geranium cantabrigiense



Alyssum saxatile



Campanula



Mesembryanthemum acinaciforme Verbena




La tipologia B è caratterizzata da essenze arboree fiorite e colorate, evidenziando gli ambiti della barriera adibiti alla sosta ed attesa e attraversamenti pedonali.

TIPOLOGIA A IN CORRISPONDENZA DELLE ALBERATURE



Campanula


Heuchera micrantha palace purple
Hedera repens
Ficus repens
Iris japonico

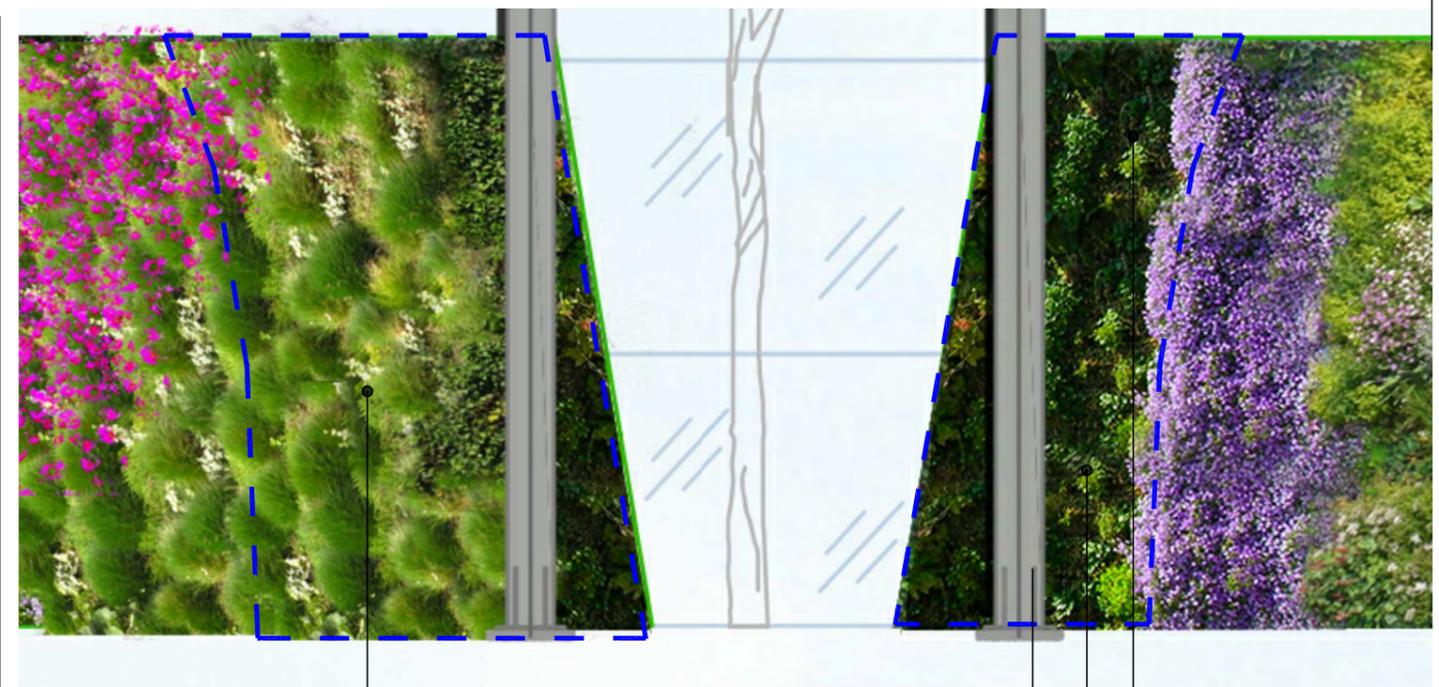

Ficus repens
Festuca glauca
Hedera repens
Bergenia cordifolia

Santolina
chamaecyparissus



TIPOLOGIA B IN CORRISPONDENZA DEI PUNTI SIGNIFICATIVI - ATT.PEDONALI, SOSTA ATTESA

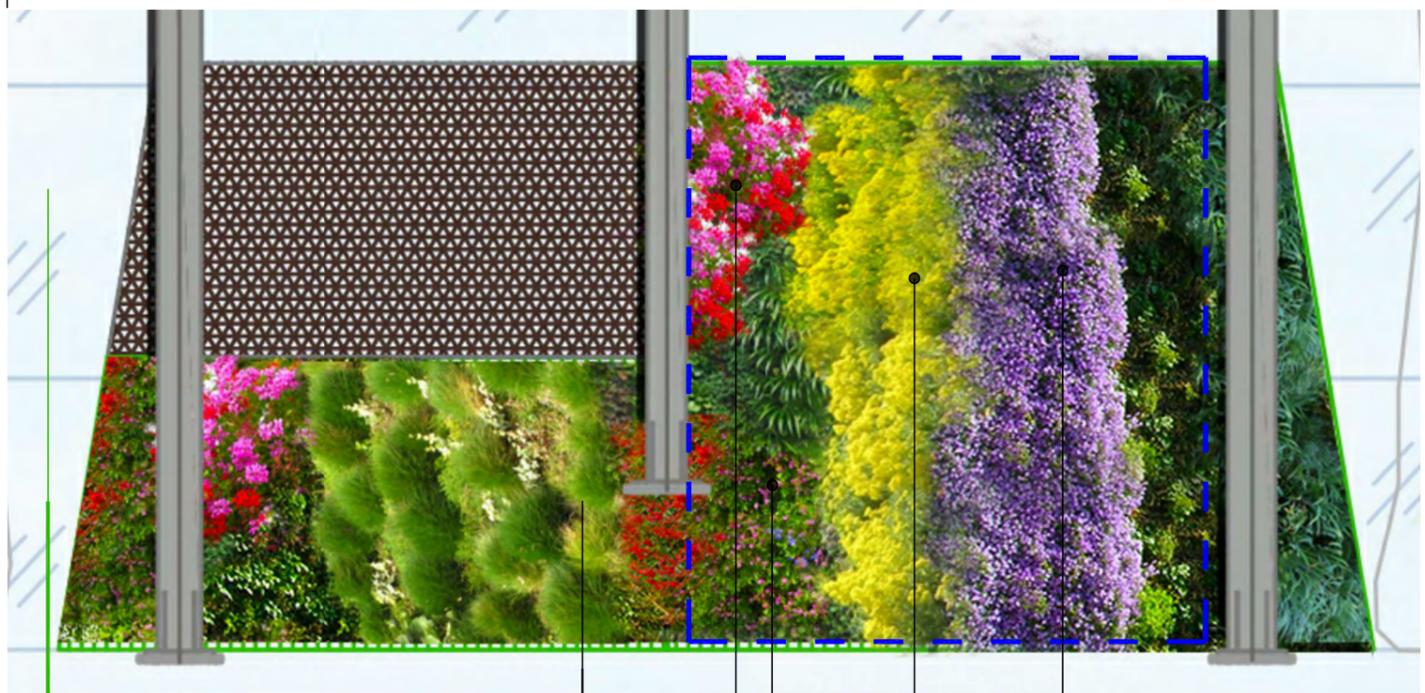


Geranium cantabrigiense
Verbena
Alyssum saxatile
Campanula



Geranium cantabrigiense
Carex morrowii
Verbena
Mesembryanthemum acinaciforme
Allysum
Erigeron karvinskianus

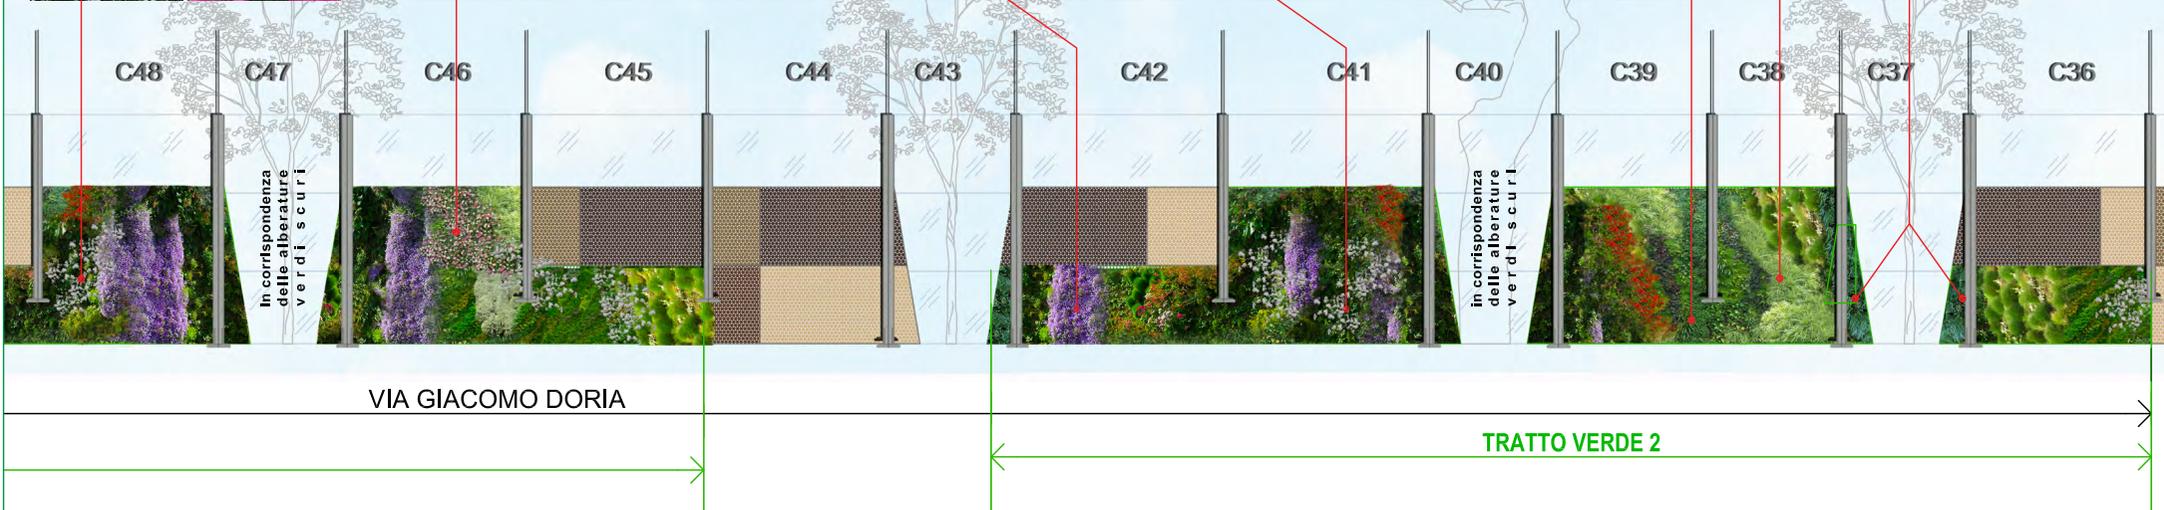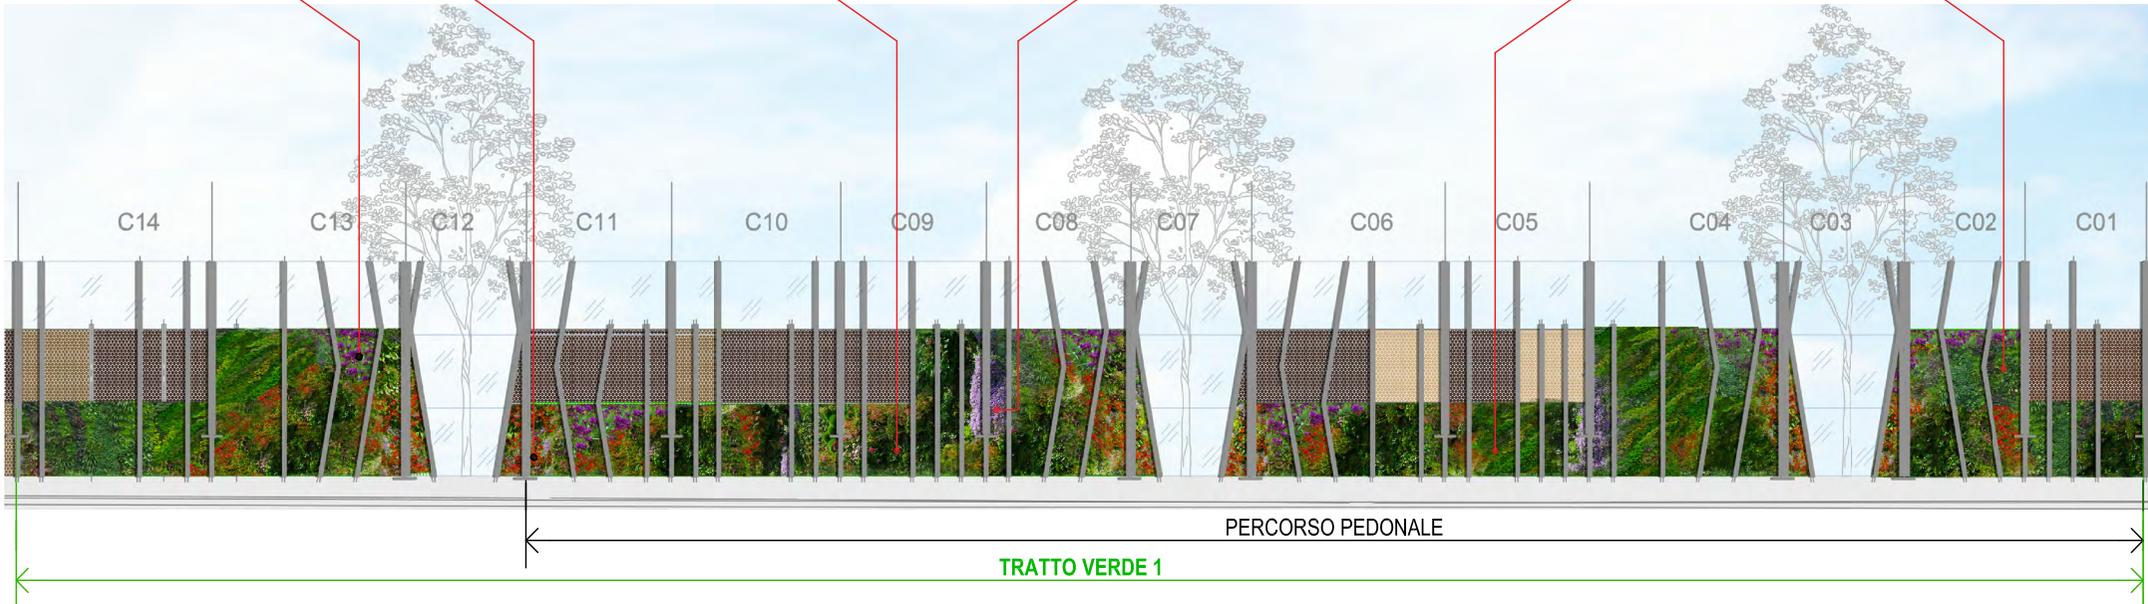

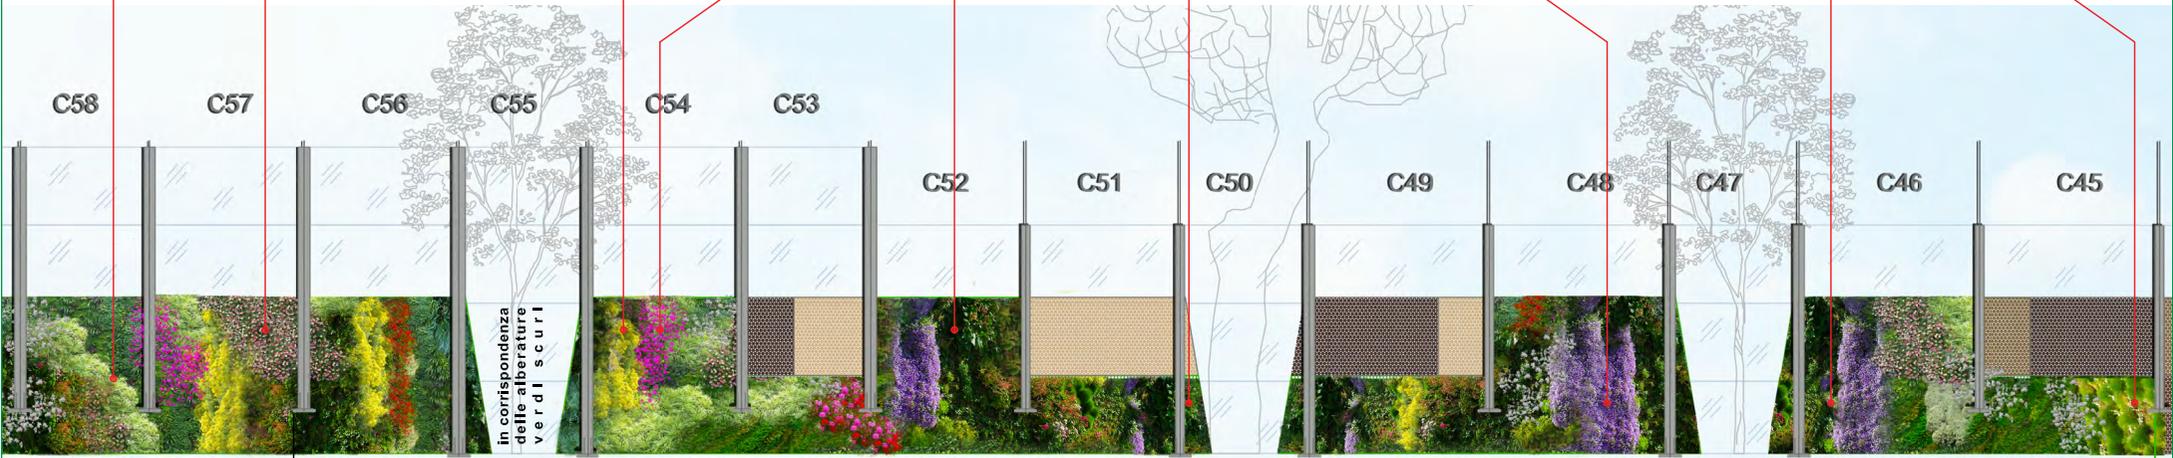

TRASVERSAMENTO PEDONALE

VIA GIACOMO DORIA

TRATTO VERDE 3



INGRESSO LA CARREGGIATA STRADALE


FERMATA AUTOBUS

MARCIAPIEDE

ATTRAVERSAMENTO PEDONALE

TRATTO VERDE 3

TRATTO VERDE 3

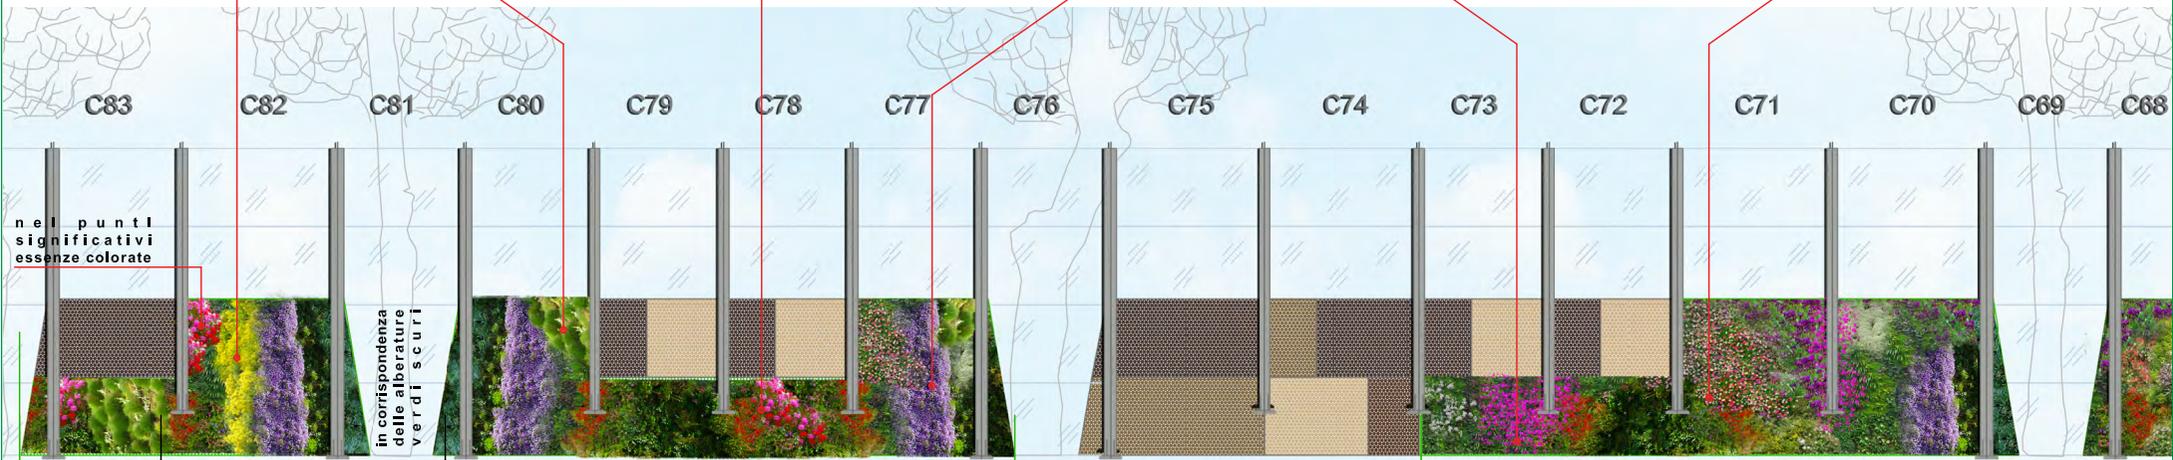

ATT.PEDONALE

PERCORSO PEDONALE AFFIANCATO DA AIUOLA VERDE E SISTEMA DELLA SOSTA IN LINEA LUNGO LA CARREGGIATA STRADALE

TRATTO VERDE 4

TRATTO VERDE 3



VIA AURELIO SAFFI

PERCORSO PEDONALE AFFIANCATO DA AIUOLA VERDE E SISTEMA DELLA SOSTA IN LINEA LUNGO LA CARREGGIATA STRADALE

TRATTO VERDE 5

Alyssum saxatile



Mesembryanthemum acinaciforme



Ficus repens




Campanula



Mesembryanthemum acinaciforme



Festuca glauca

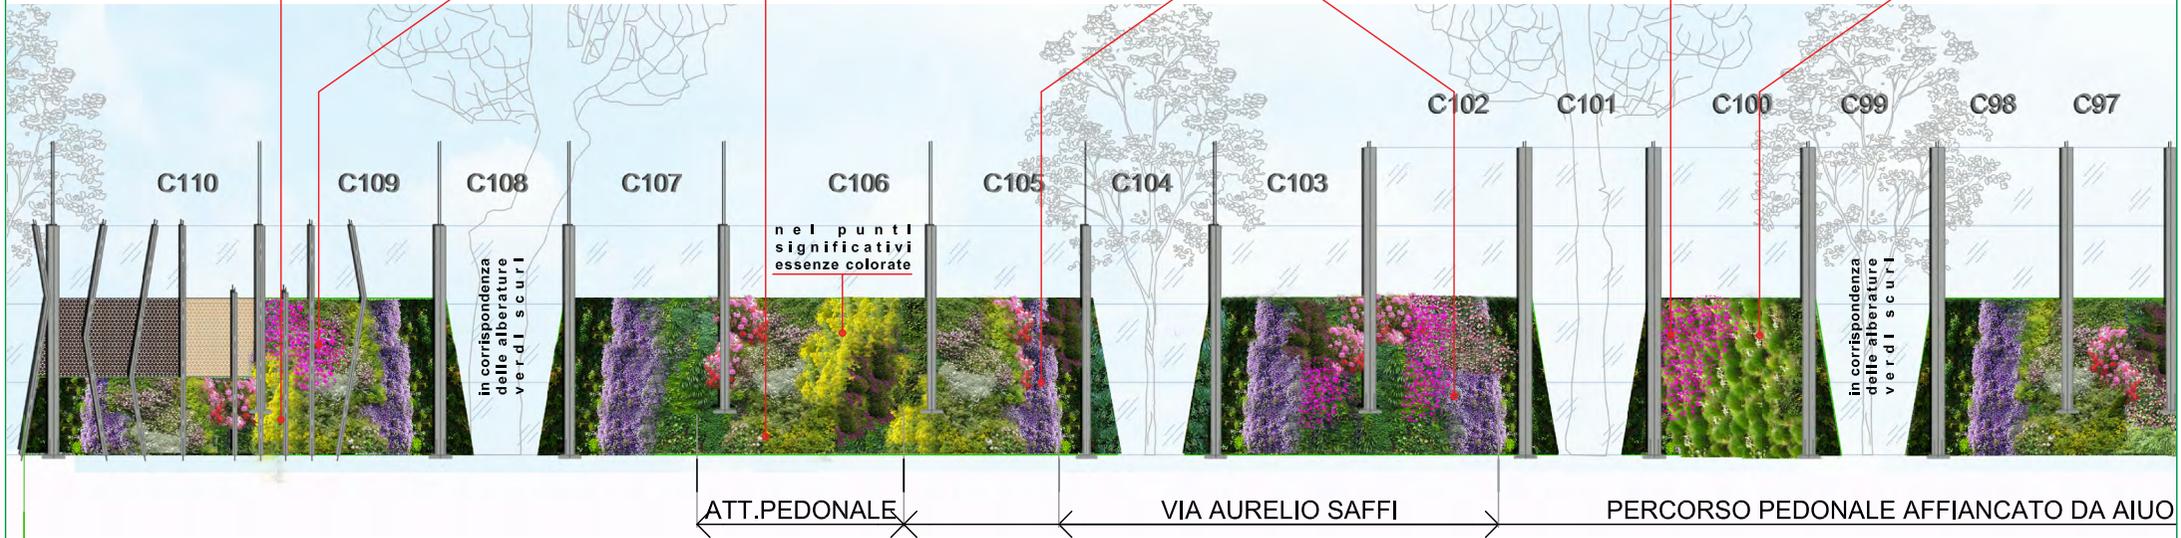

Mesembryanthemum acinaciforme



Geranium cantabrigiense




Campanula



Heuchera micrantha palace purple



Alyssum saxatile

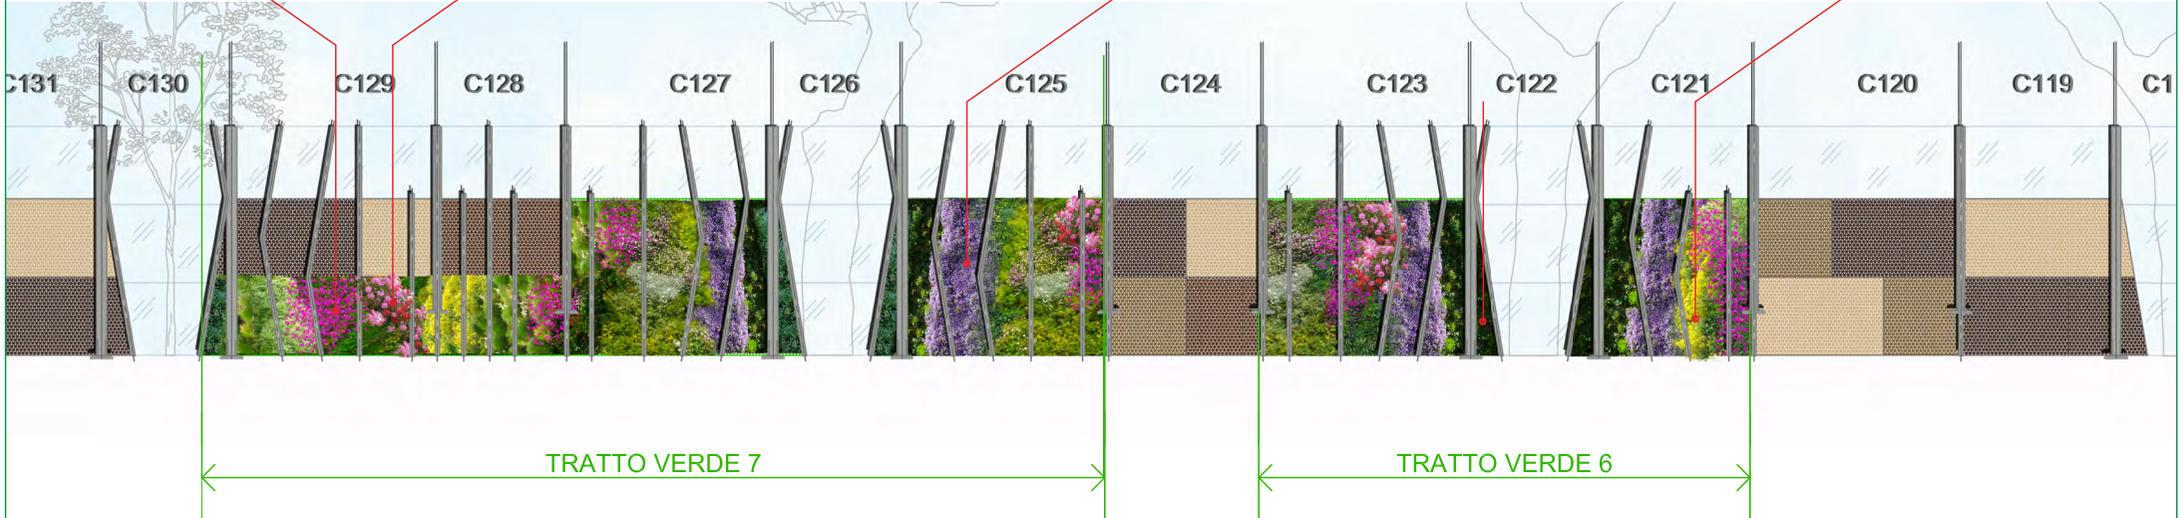

Geranium cantabrigiense



Festuca glauca



Ficus repens




Erigeron karvinskianus



Alyssum saxatile



Campanula

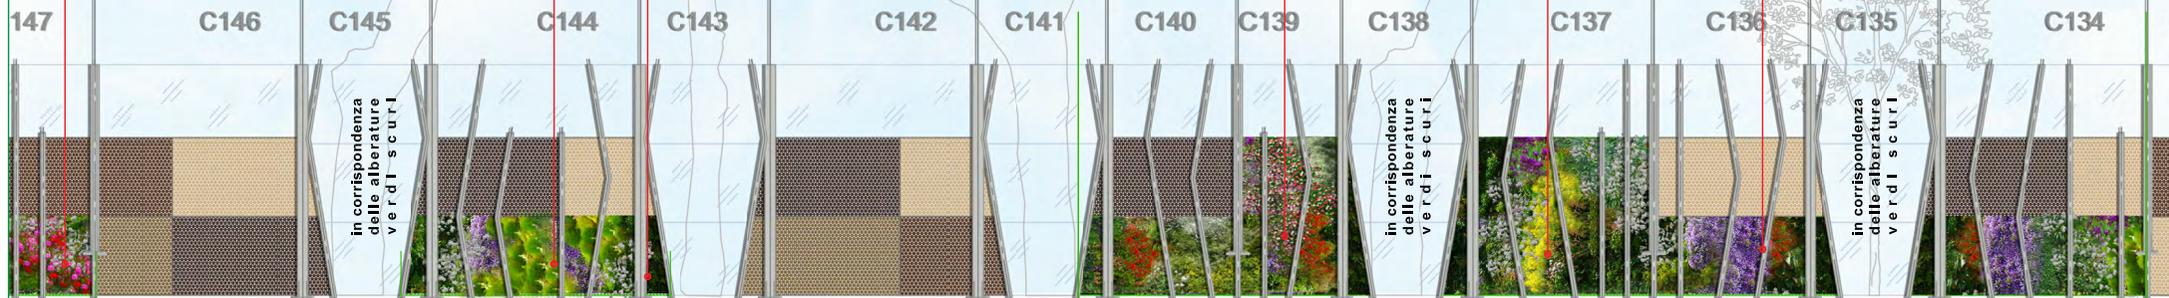

TRATTO VERDE 9

TRATTO VERDE 8

Alyssum saxatile



Mesembryanthemum acinaciforme



Campanula




Heuchera micrantha palace purple



Ficus repens



Carex morrowii

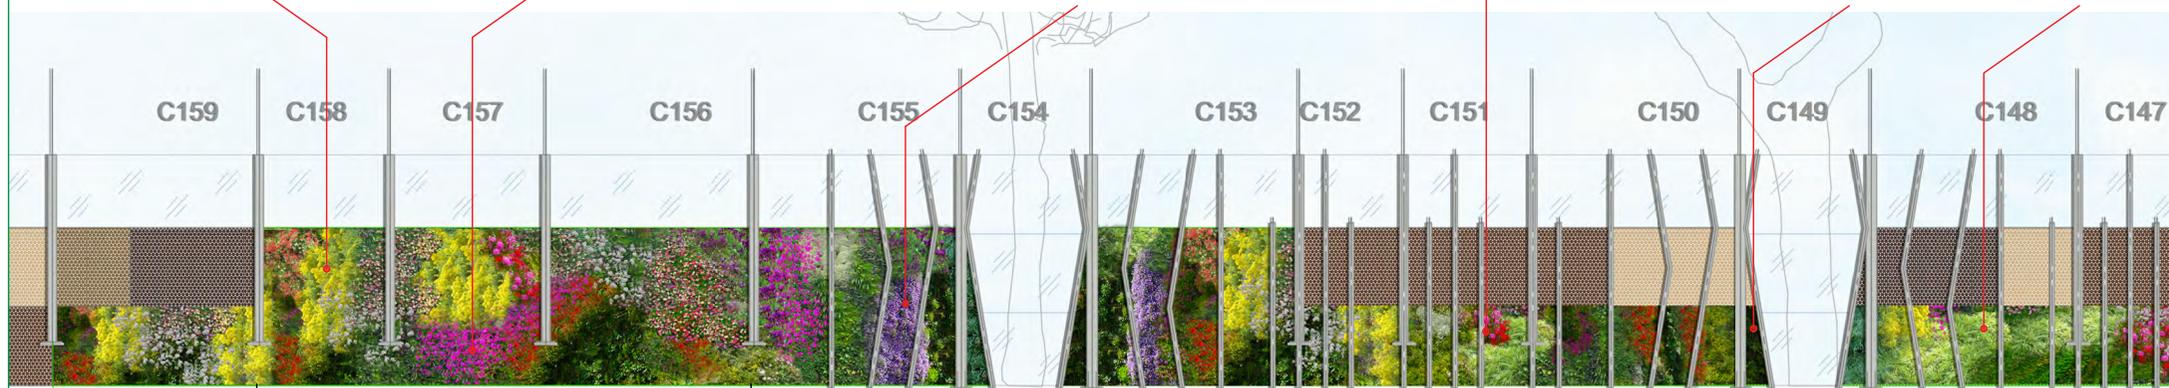

Geranium cantabrigiense



Carex morrowii



Ficus repens



Mesembryanthemum acinaciforme



Erigeron karvinskianus




Campanula



Alyssum saxatile



Festuca glauca

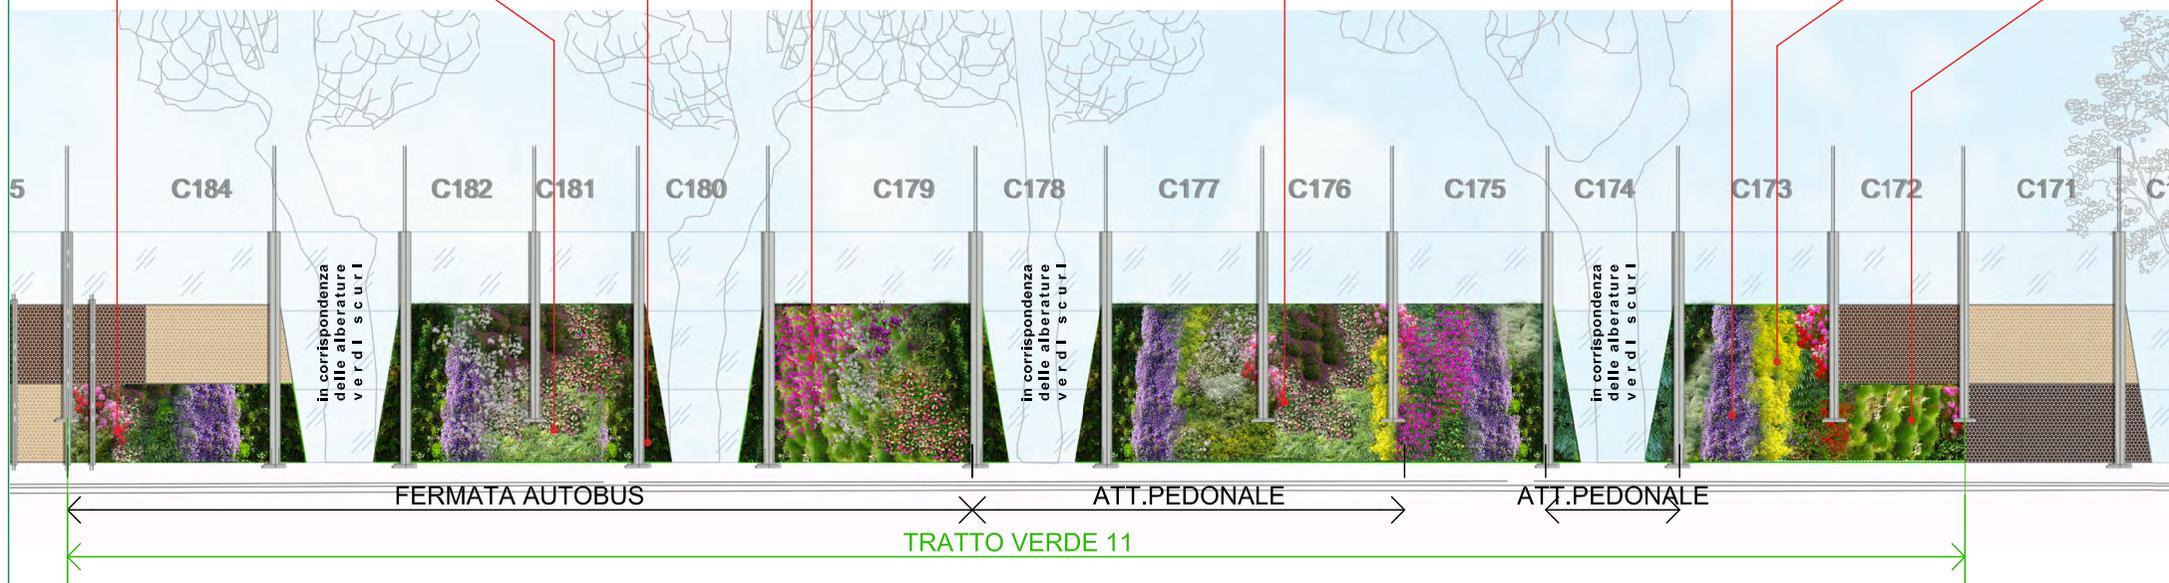

Geranium cantabrigiense



Mesembryanthemum acinaciforme



Campanula




Alyssum saxatile



Heuchera micrantha palace purple



Ficus repens

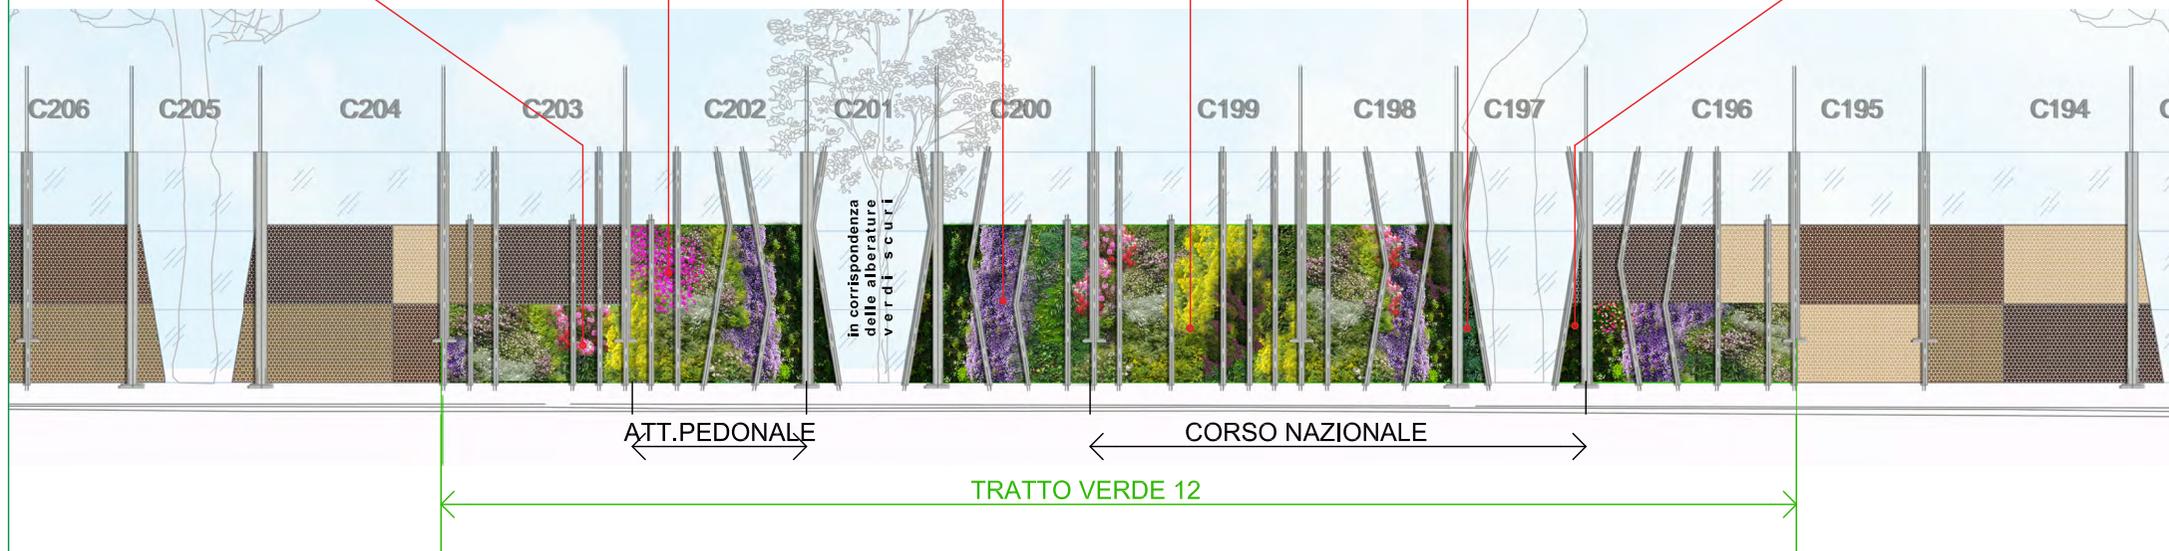

Campanula



Carex morrowii



Geranium cantabrigiense



Ficus repens



Festuca glauca




Erigeron karvinskianus



Alyssum saxatile



Campanula

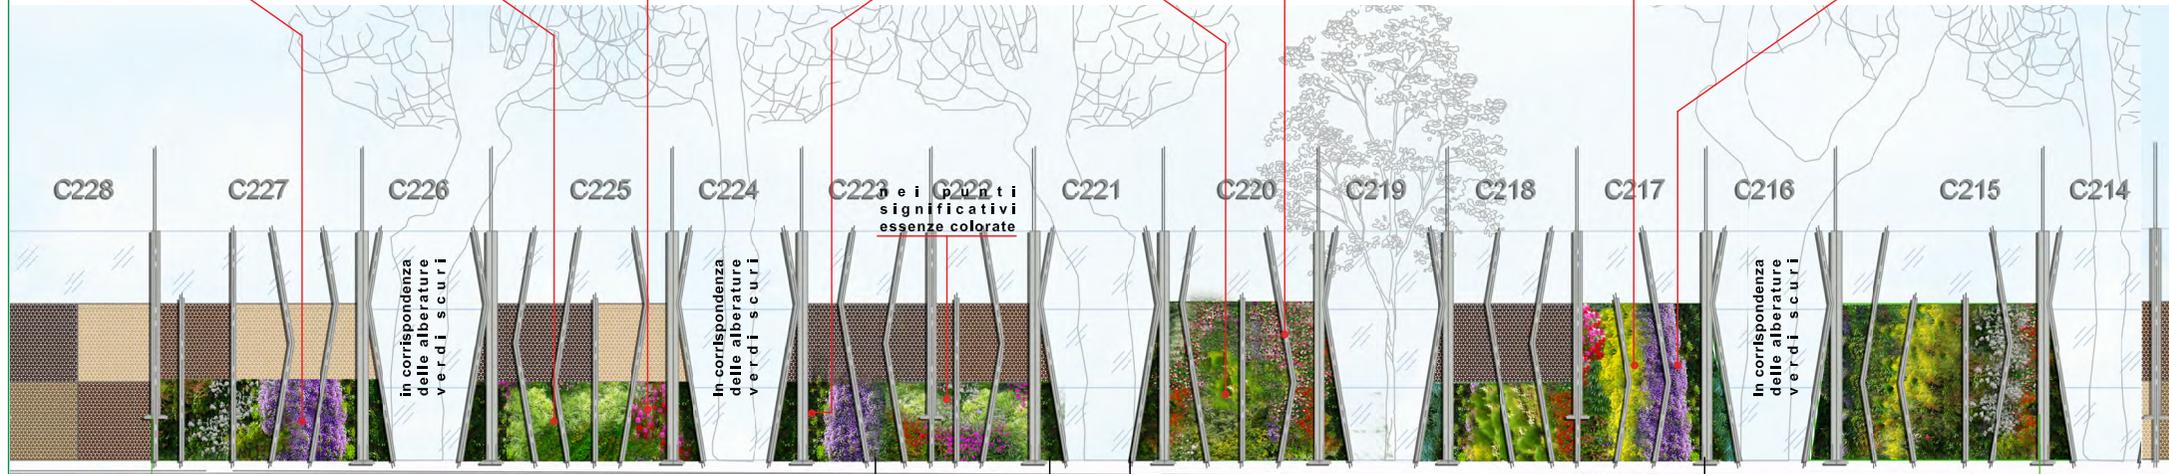

ATT. PEDONALE

VIA PAOLO MANTEGAZZA

TRATTO VERDE 13

Geranium cantabrigiense



Mesembryanthemum acinaciforme



Campanula



Heuchera micrantha palace purple



nei punti significativi essenze colorate

in corrispondenza delle alberature verdi scuri

in corrispondenza delle alberature verdi scuri

in corrispondenza delle alberature verdi scuri

ATT. PEDONALE

VIA GIULIO DELLA TORRE

TRATTO VERDE 14