



# Prospetto lato strada

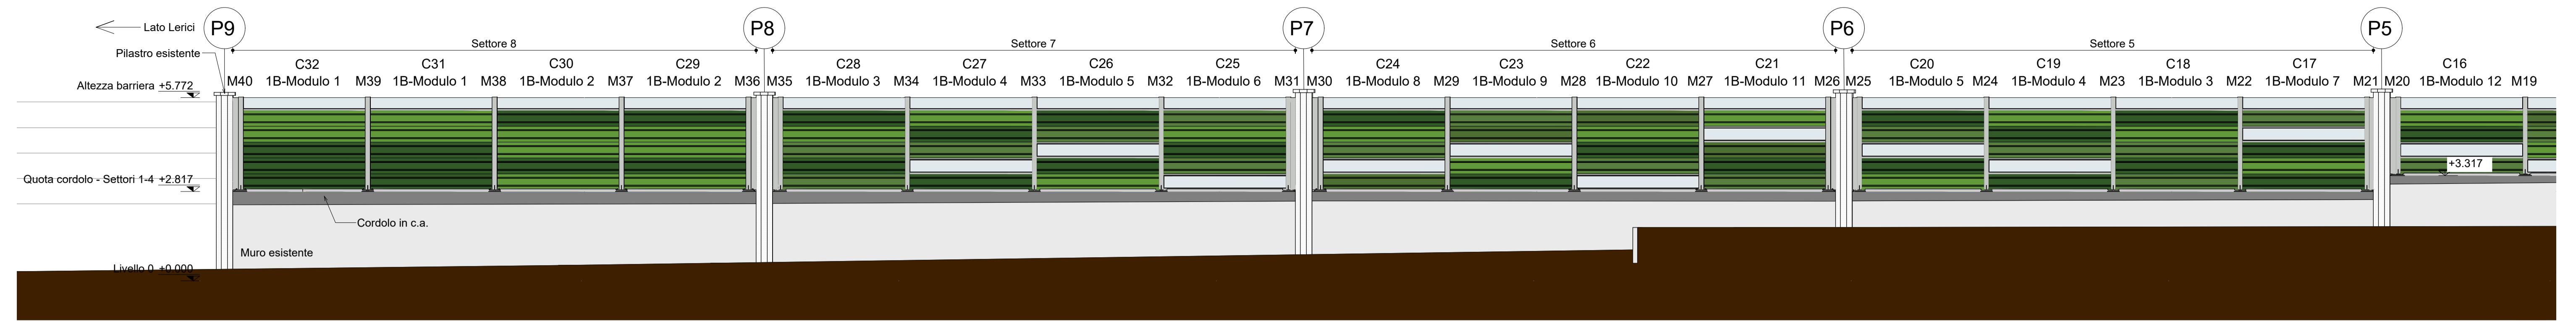


# Prospetto\_Stralcio 2

Scala 1 : 100

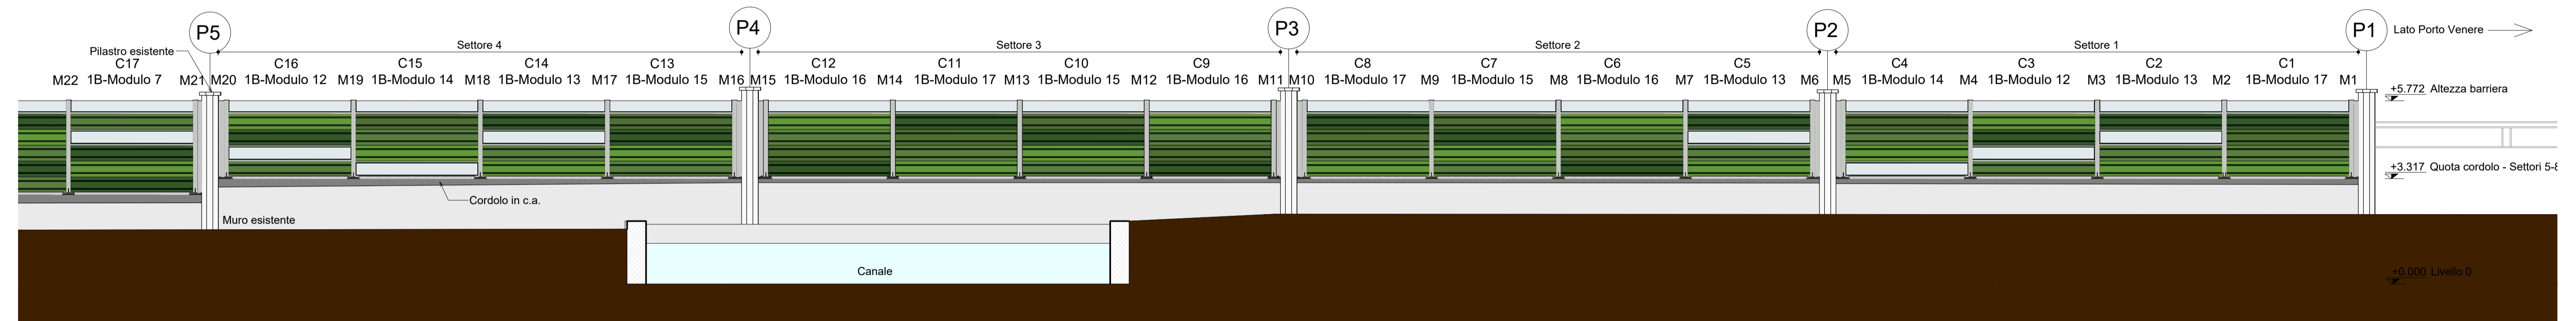


# Prospetto\_Stralcio 1

Scala 1 : 100

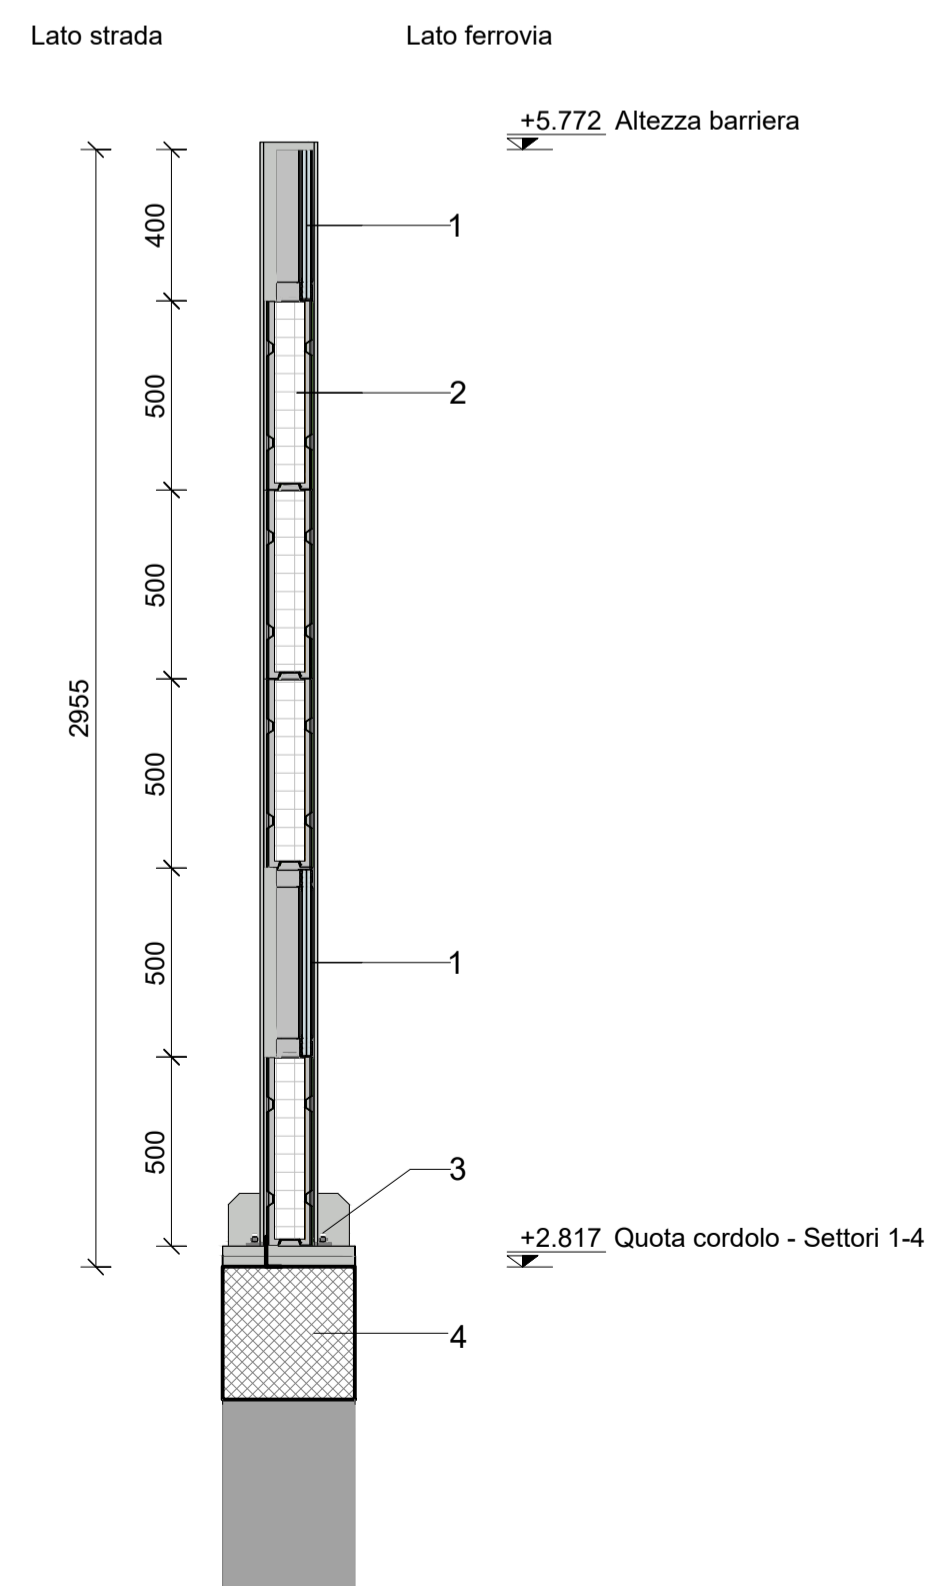

Sezione Tipologica - Settori 1-4

Scala 1 : 20

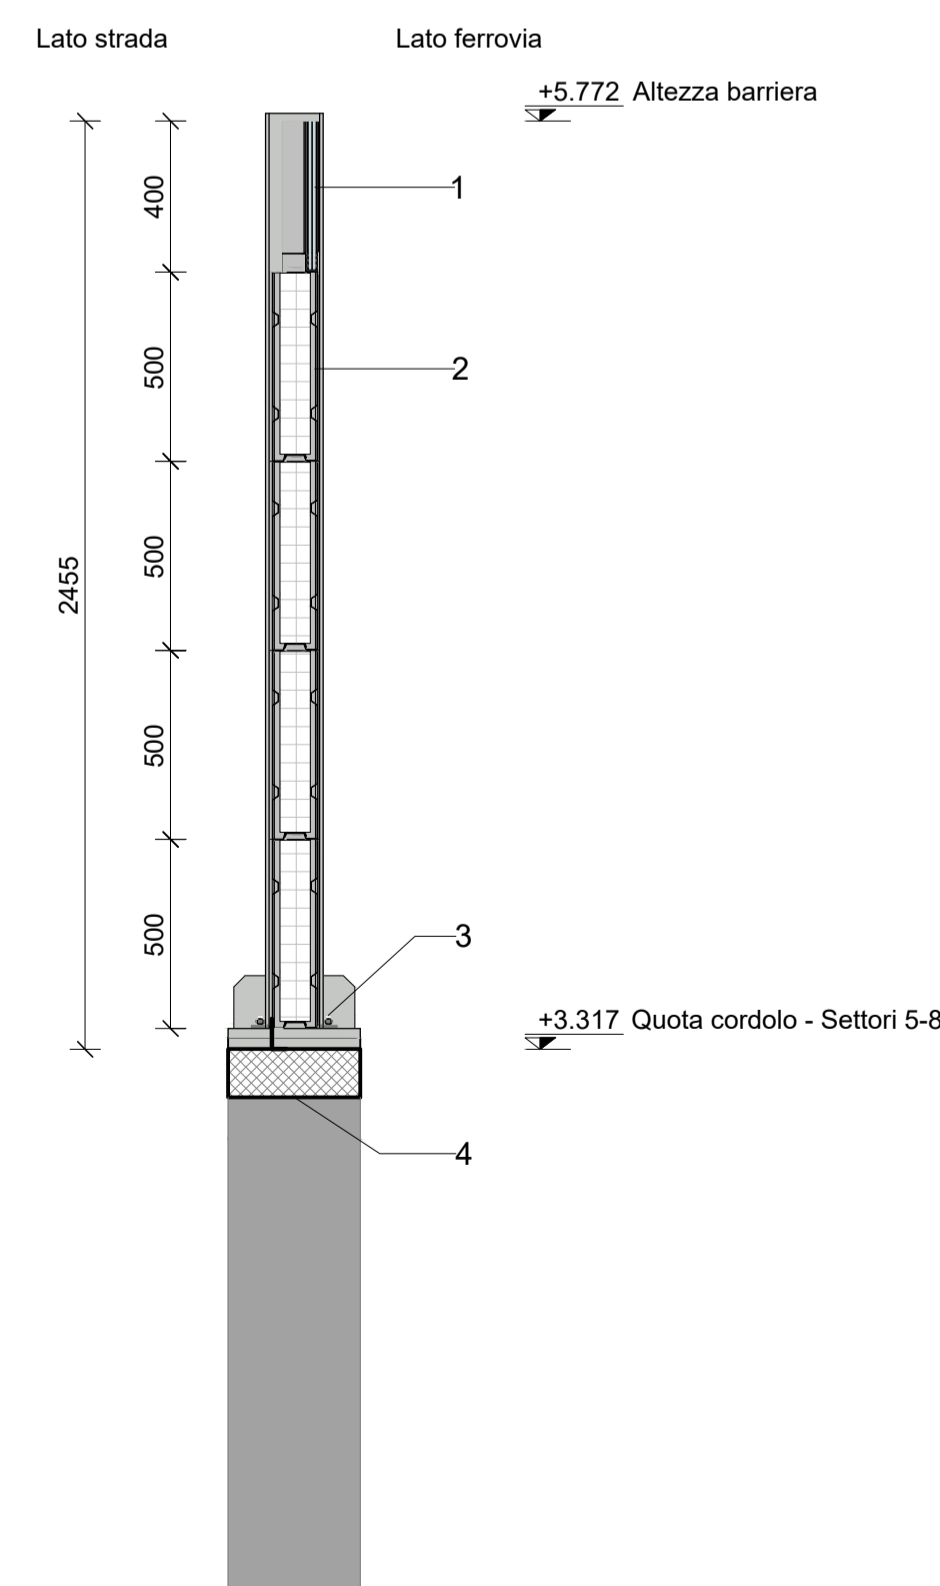

Sezione Tipologica - Settori 5-8

Scala 1 : 20

- 1 Pannello fonoisolante in vetro stratificato sp. 10+1.52+10 mm trasparente incolore con telaio in acciaio 10/10 zincato e verniciato RAL, con serigrafie orizzontali bianche
- 2 Pannello fonoassorbente sp. 120 mm in alluminio o inox sp. 15/10 mm coibentati con fibra di poliestere verniciato RAL e testate laterali di chiusura in polipropilene
- 3 Fissaggio con barre ad aderenza migliorata
- 4 Calcestruzzo di nuova realizzazione

## Legenda

- Pn Pilastro esistente
- Mn Numero montante
- 1B-Modulo n Nomenclatura modulo
- Cn Numero campata

Dot. Ing. TOMMASO TASSI  
n. 2671  
Ordine degli Ingegneri  
della Provincia di Venezia

AUTORITA' PORTUALE DELLA SPEZIA  
Via del Molo, 1  
19126 La Spezia SP

RESPONSABILE UNICO DEL PROCEDIMENTO

ing. Franco Pomo

A.T.I. IMPRESE

CAPOGRUPPO - MANDATARIA  
**CIR Ambiente**  
40026 Inola (BO)  
Via Marino Rossio, 3  
ambiente.it



19121 La Spezia  
Salita Varcicola  
www.carloagnese.com

Tel. +39 018 7770 030  
Fax +39 018 7770 042  
carloagnese@carloagnese.com

A.T.I. PROGETTISTI

**F&M**  
ingegneria  
30035 Mirano (VE)  
Via Belvedere, 8/10  
www.fm-ingegneria.com

Tel. +39 041 5785 711  
Fax +39 041 4355 933  
barrierepezia@fm-ingegneria.com

**G&T**  
ingegneria  
31027 Spresiano (TV)  
Via Teppo, 8  
www.gigo.it

Tel. +39 0422 8870 31  
Fax +39 0422 8895 89  
info@gigo.it

PROGETTO

**RIQUALIFICAZIONE FUNZIONALE ARCHITETTONICA DELL'INTERFACCIA PORTO CITTA' DELLA SPEZIA**  
**INTERVENTO DI PROTEZIONE ANTIFONICA E RELATIVO INSERIMENTO AMBIENTALE E PAESAGGISTICO LUNGO VIALE SAN BARTOLOMEO**

EMISSIONE

**PROGETTO ESECUTIVO**

TITOLO

**AMBITO 1B**  
Prospetti e sezioni tipologiche

REV.	DATA	FILE	OGGETTO	DIS.	APPR.
1					
2					
3					
4					
5					

ELABORATO N.

**PE-1B-103**

DATA:	SCALA:	FILE:	J.N.
30/06/2017	1:100 - 1:20	1166_PE-1A-107_0.dwg	1166
PROGETTO	DISIGNO	VERIFICA	APPROVAZIONE
L. Masiero	E. Balsamo	L. Masiero	T. Tassi