
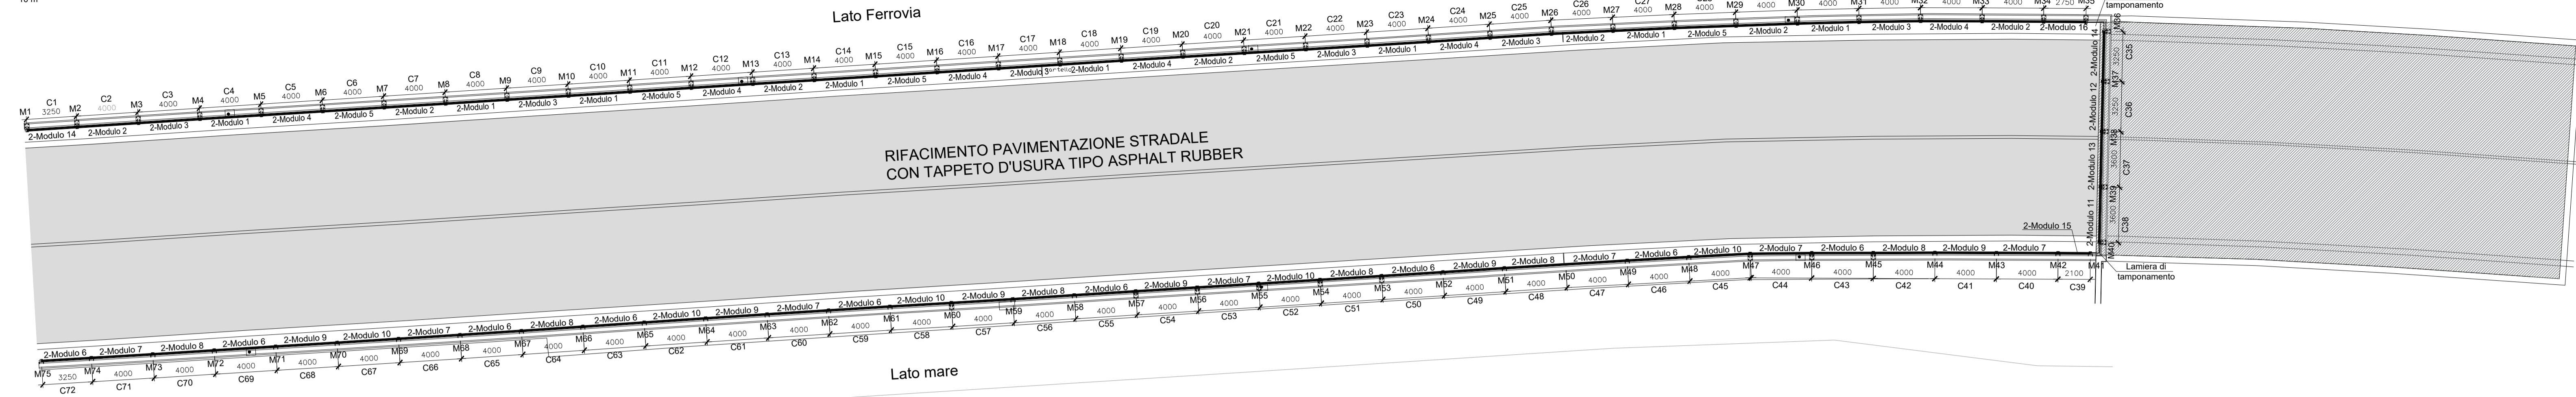


AMBITO 2 - PLANIMETRIA

Scala 1:200


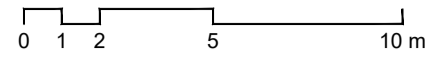


LEGENDA

- Mn Numero montante
- Cn Numero campata
- 2-Modulo n Nomenclatura modulo



SEZIONE TIPO LATO FERROVIA

Scala 1:20

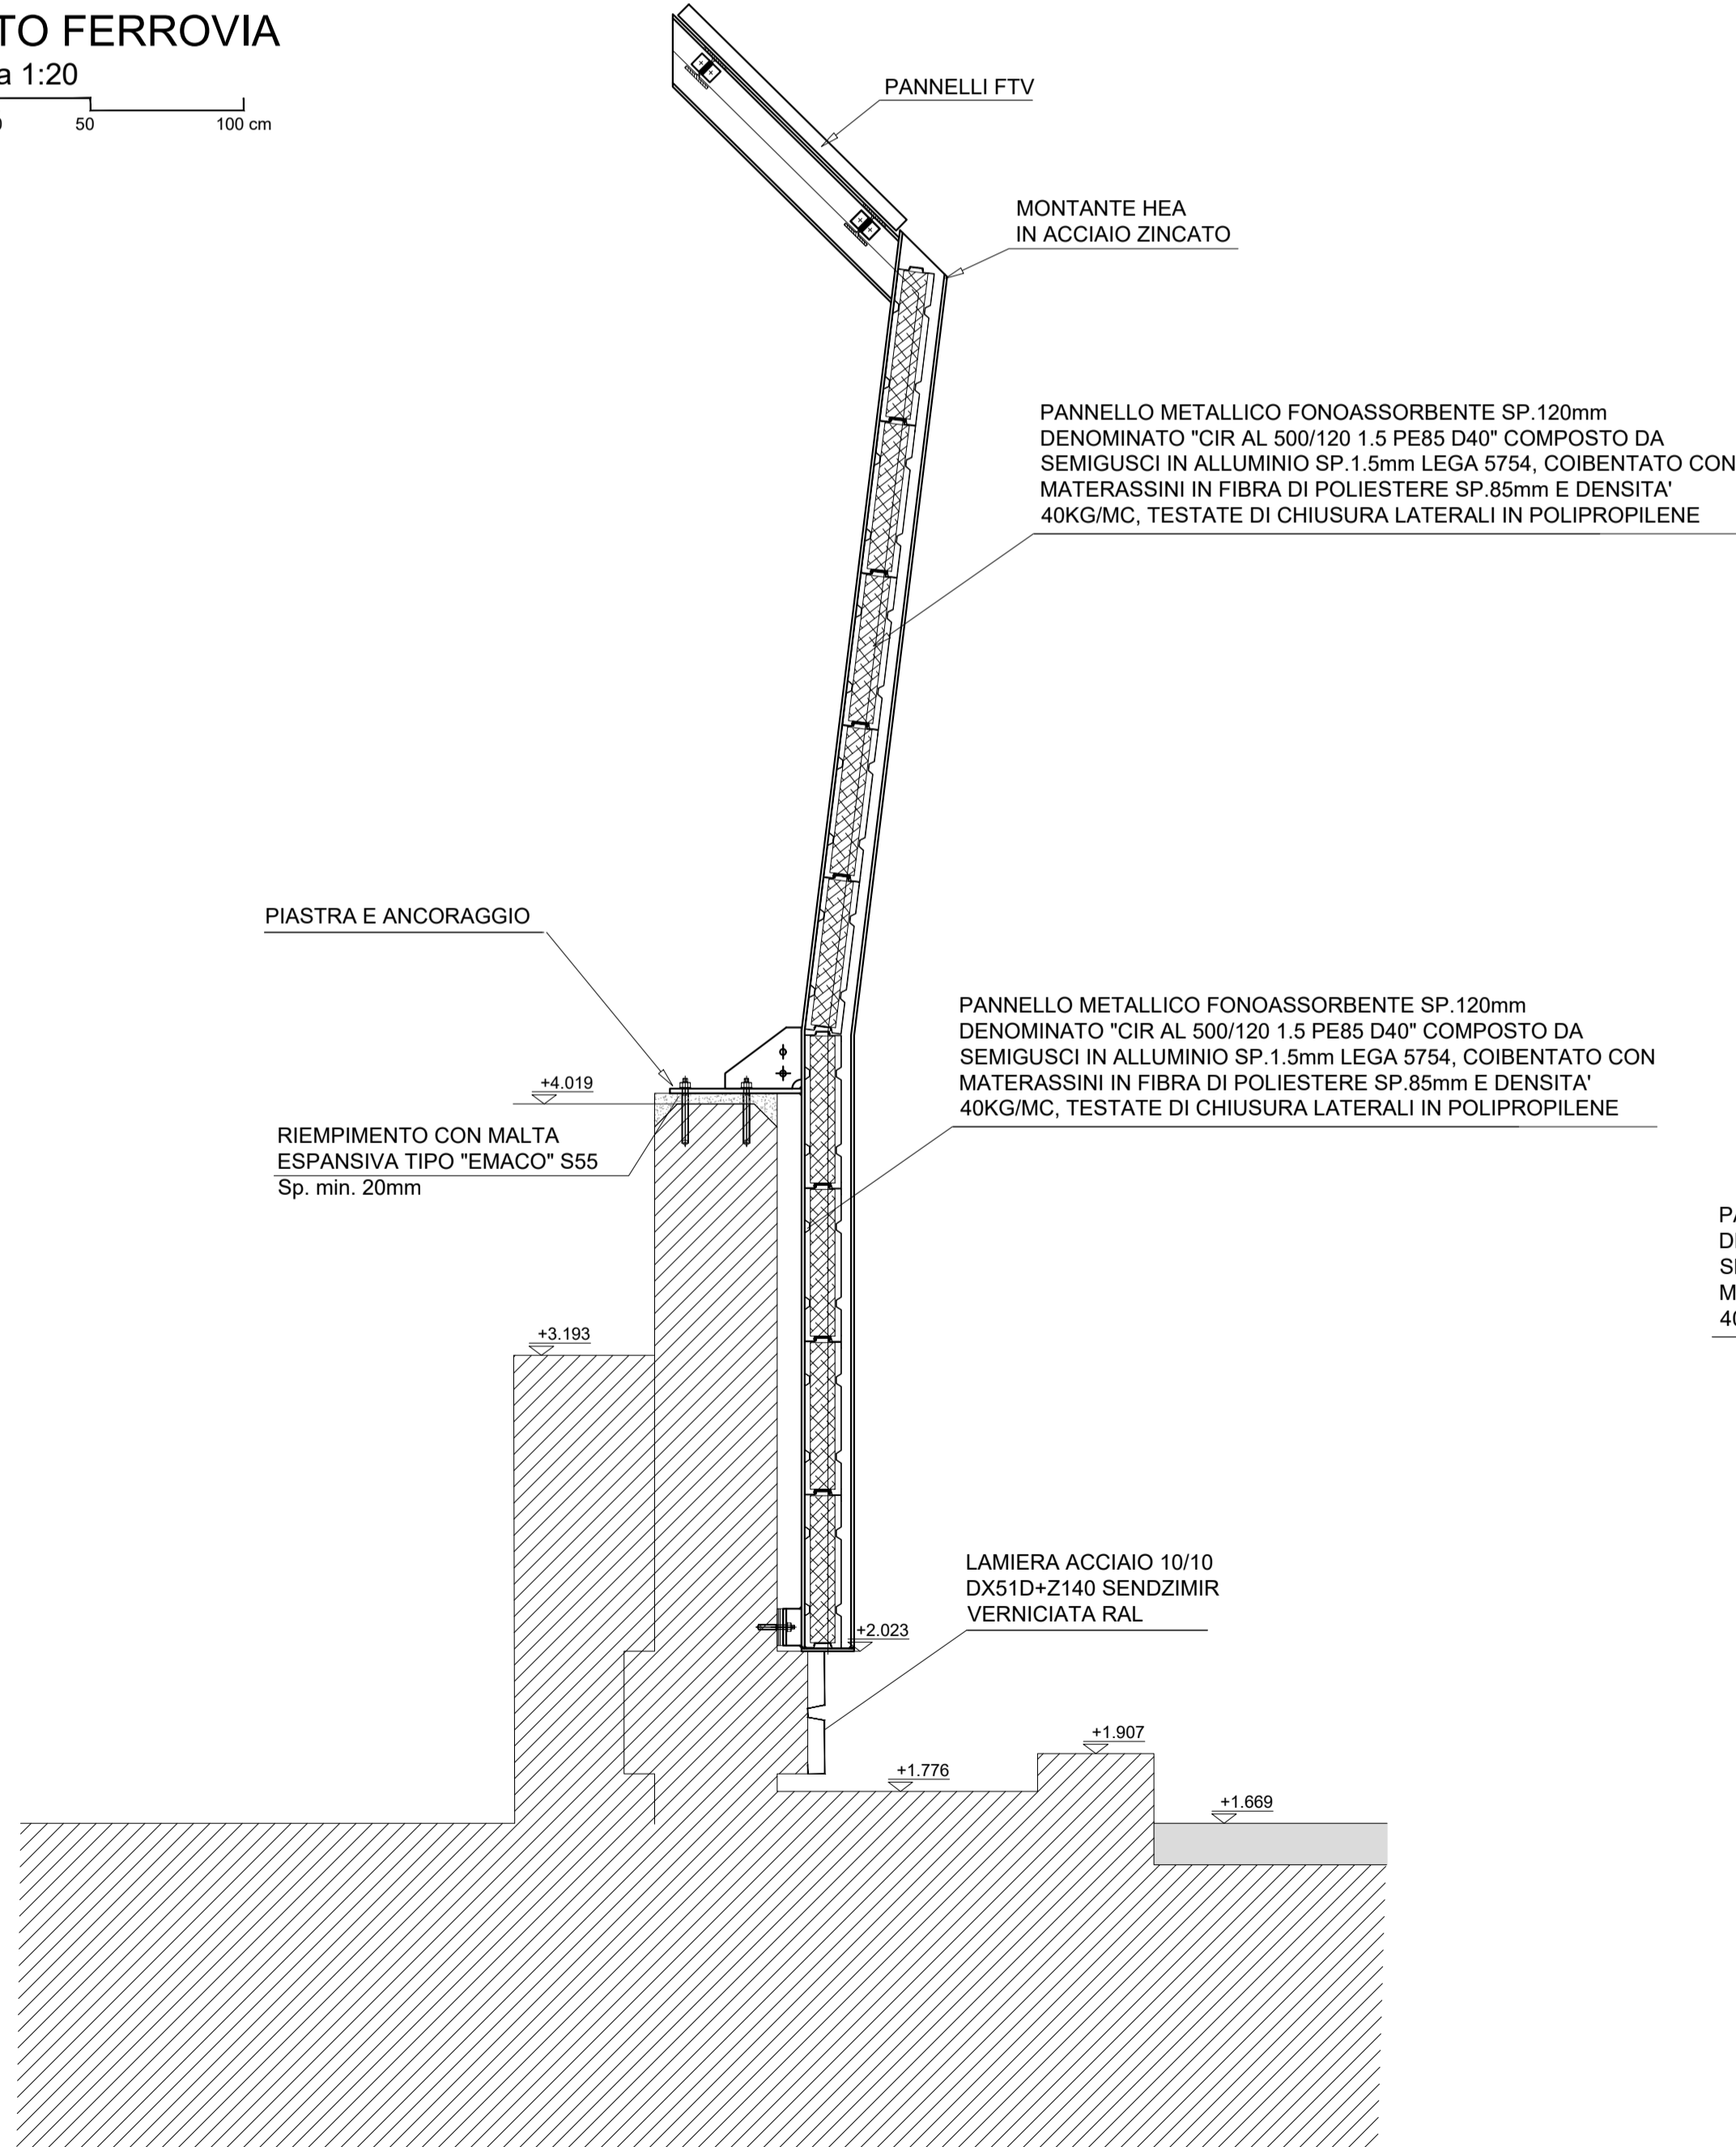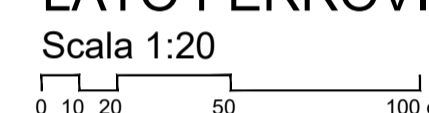



SEZIONE TIPO INGRESSO GALLERIA

Scala 1:20

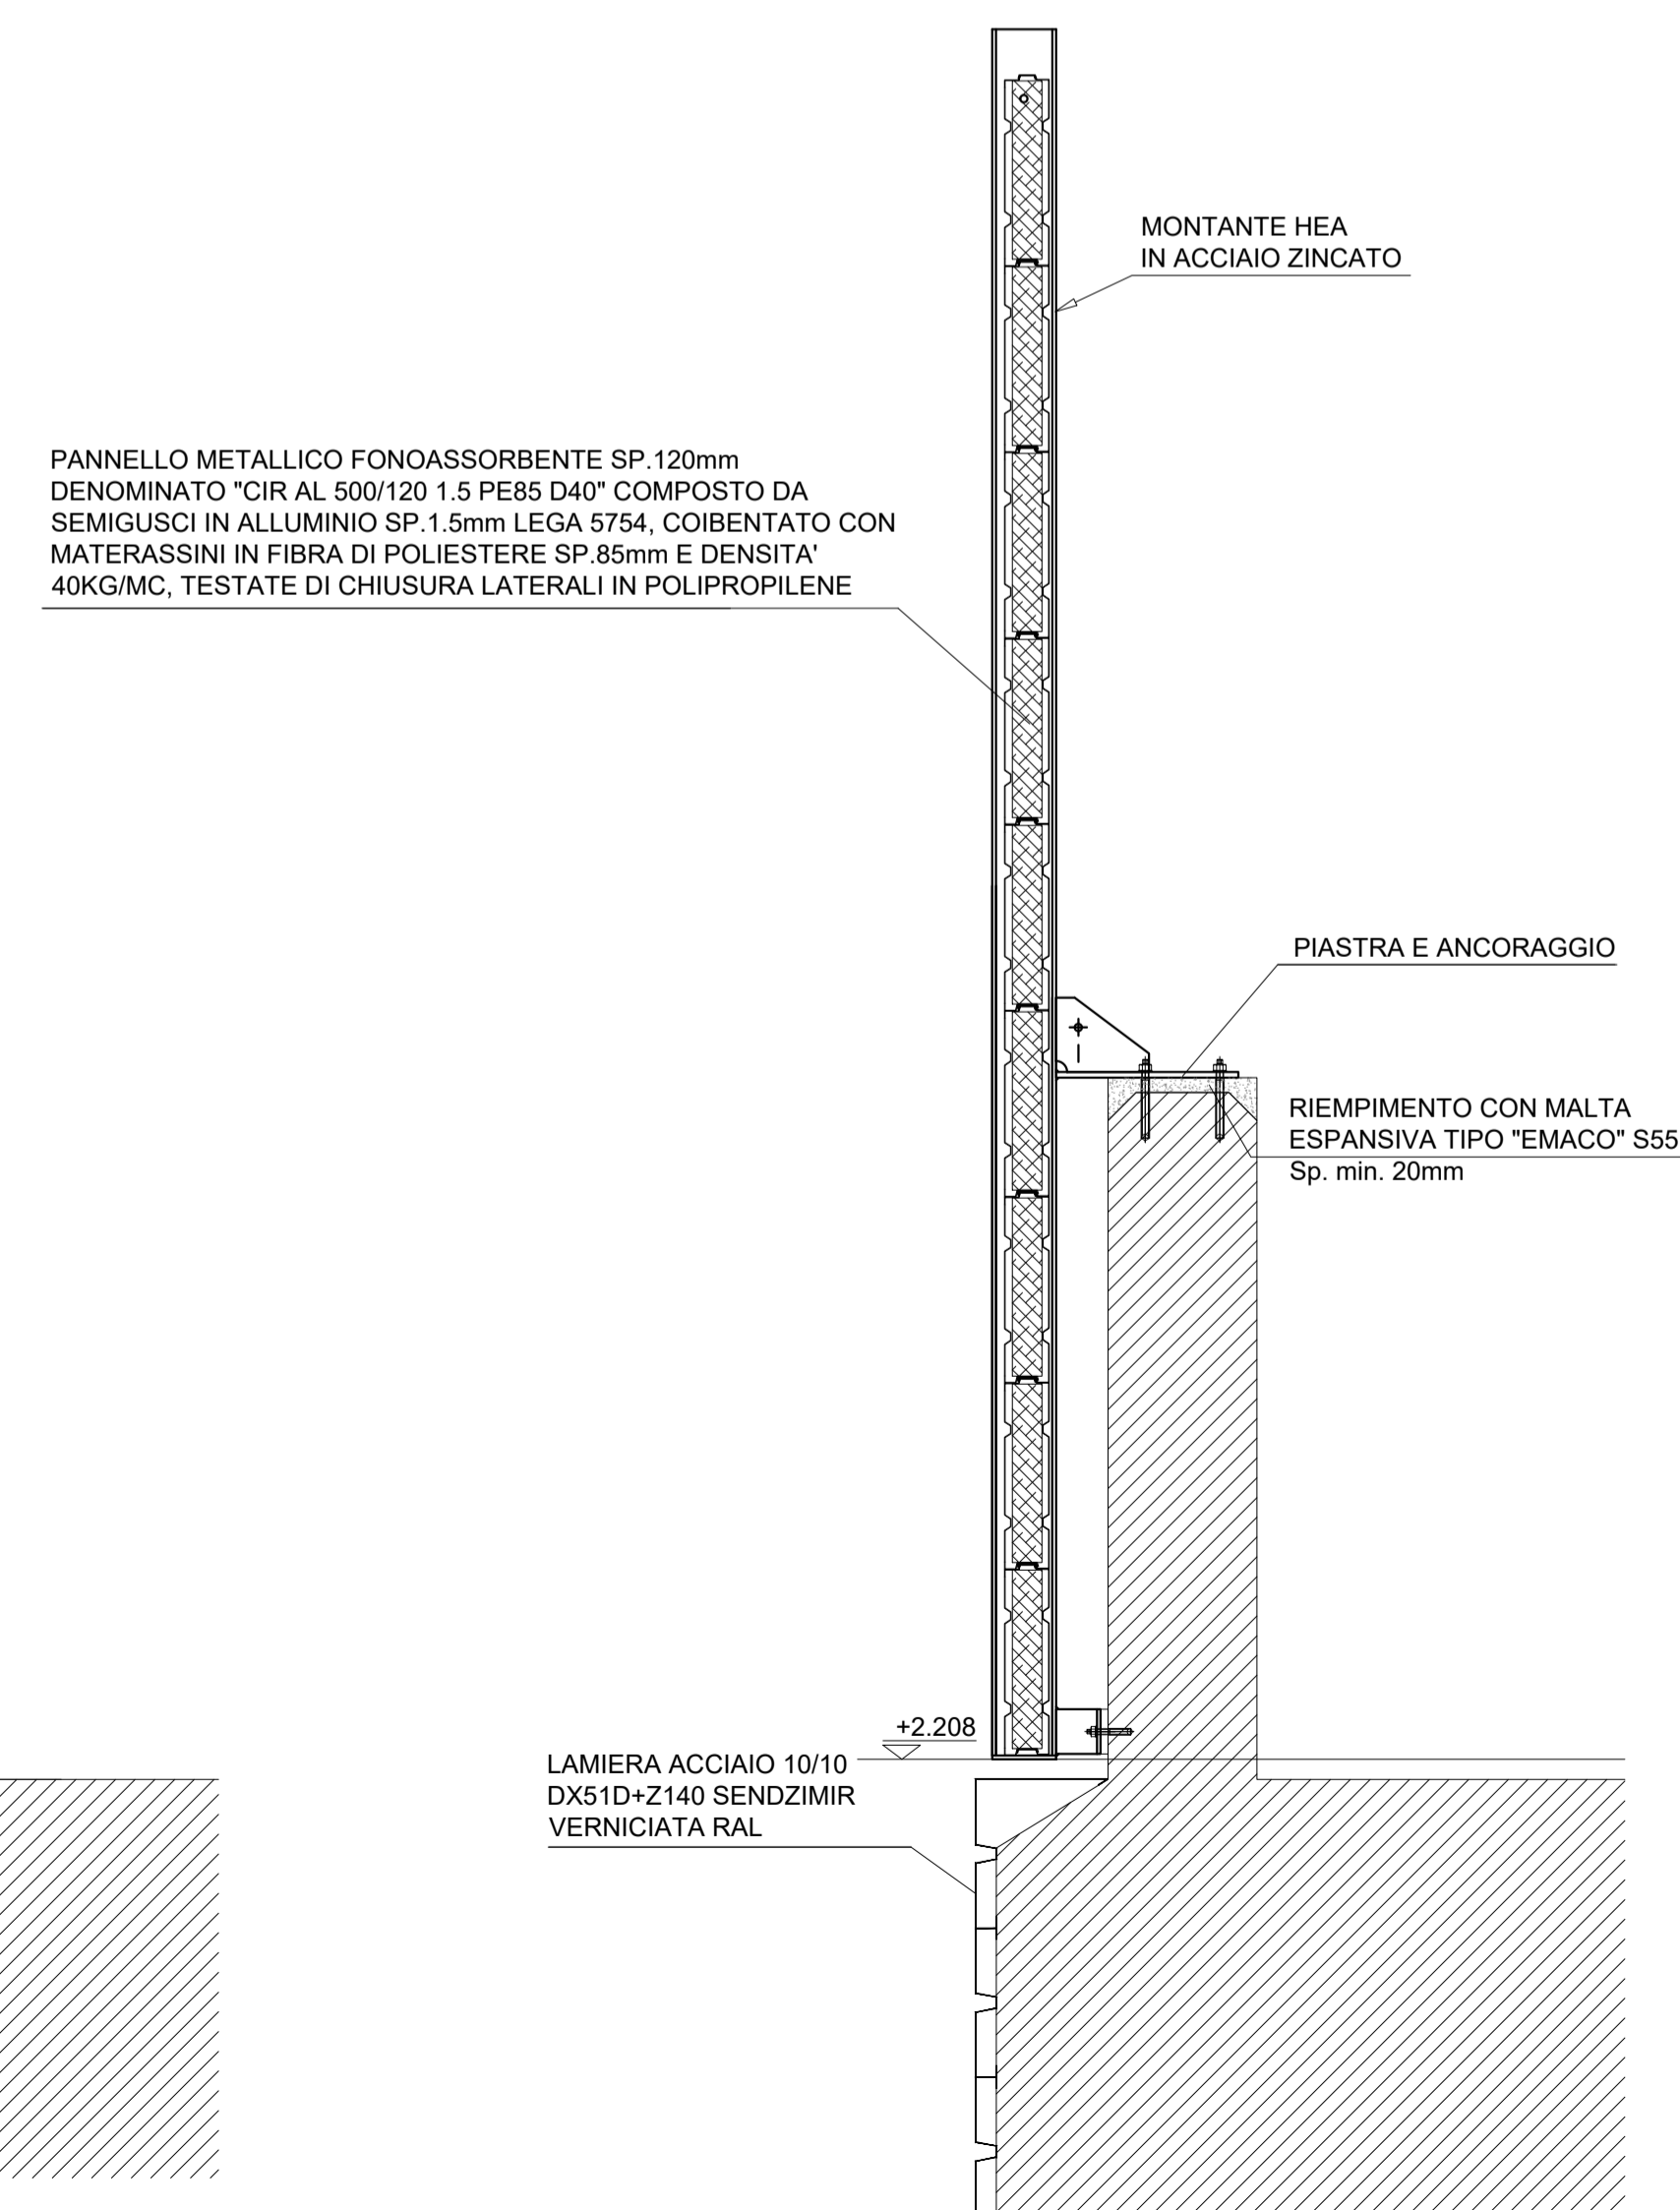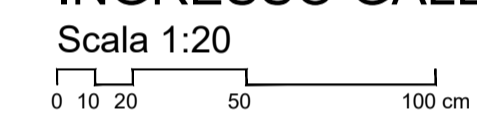

SEZIONE TIPO LATO MARE

Scala 1:20

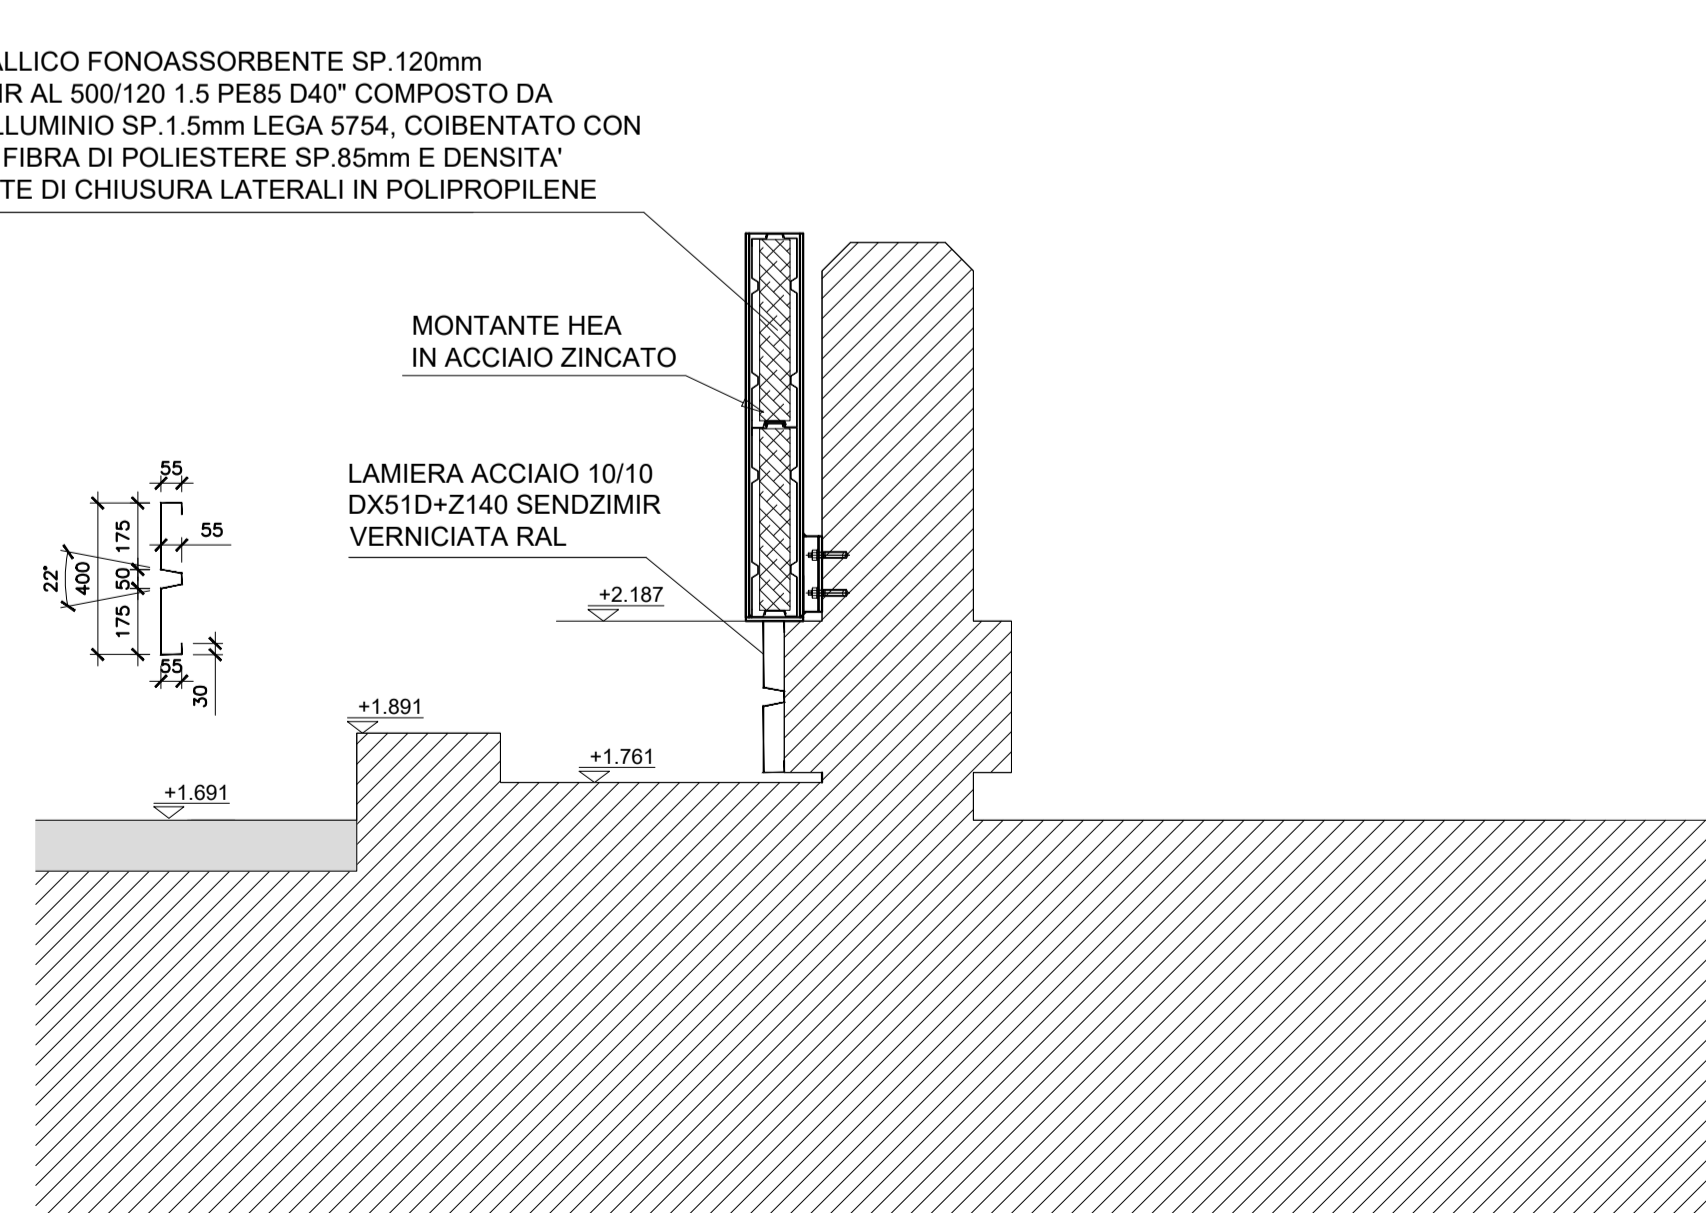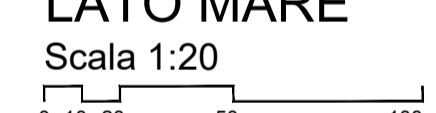

- NOTA 1**
Prevedere lo spostamento delle tubazioni esistenti all'interno del carter in lamiera.
- NOTA 2**
Verificare l'interferenza di tutte le opere di progetto con gli impianti esistenti prima dell'inizio lavori.

AUTORITA' PORTUALE DELLA SPEZIA
Via del Molo, 1
19126 La Spezia SP

RESPONSABILE UNICO DEL PROCEDIMENTO
Ing. Franco Pomo

A.T.I. IMPRESE
CAPOGRUPPO - MANDATARIA
CIR Ambiente
40026 Imola (BO)
Via Marina Rossa, 3
www.cir-ambiente.it
Tel. +39 0542 8214 11
Fax +39 0542 8214 20
cristian@cirambiente.it

MANDANTE
19121 La Spezia
Sella Marcella
www.carloagnese.com
Tel. +39 010 7770 030
Fax +39 010 7770 045
carloagnese@carloagnese.com

A.T.I. PROGETTISTI
FOM ingegneria
30035 Mirano (VE)
Viale Belvedere, 8/10
www.fom-ingegneria.com
Tel. +39 041 5785 711
Fax +39 041 4355 933
barbarospa@fom-ingegneria.com

G&T
31027 Sarnano (TV)
Via Tappeto, 8
www.ggt.it
Tel. +39 0422 8870 31
Fax +39 0422 8895 89
info@ggt.it

PROGETTO
RIQUALIFICAZIONE FUNZIONALE ARCHITETTONICA DELL'INTERFACCIA PORTO CITTA' DELLA SPEZIA

INTERVENTO DI PROTEZIONE ANTIFONICA E RELATIVO INSERIMENTO AMBIENTALE E PAESAGGISTICO LUNGO VIALE SAN BARTOLOMEO

EMMISSIONE
PROGETTO ESECUTIVO

TITOLO
AMBITO 2
Planimetria generale di progetto e sezioni

REV.	DATA	FILE	OGGETTO	DIS.	APPR.
1	30/05/2017	1166_PE-2-101_0.dwg	Aggiornamento abaco	Colonna	T.Tassi
2	30/05/2017	1166_PE-2-101_0.dwg	Aggiornamento abaco	Colonna	T.Tassi
3					
4					
5					

ELABORATO N. **PE-2-101**

DATA	SCALA	FILE	J.N.
30/05/2017	1:200 - 1:50	1166_PE-2-101_0.dwg	1166

PROGETTO	DISEGNO	VERIFICA	APPROVAZIONE
L. Masiero	S. Pellizzon	L. Masiero	T. Tassi