




AMBITO 2 - PROSPETTO RAMPA - LATO FERROVIA
STRALCIO 1

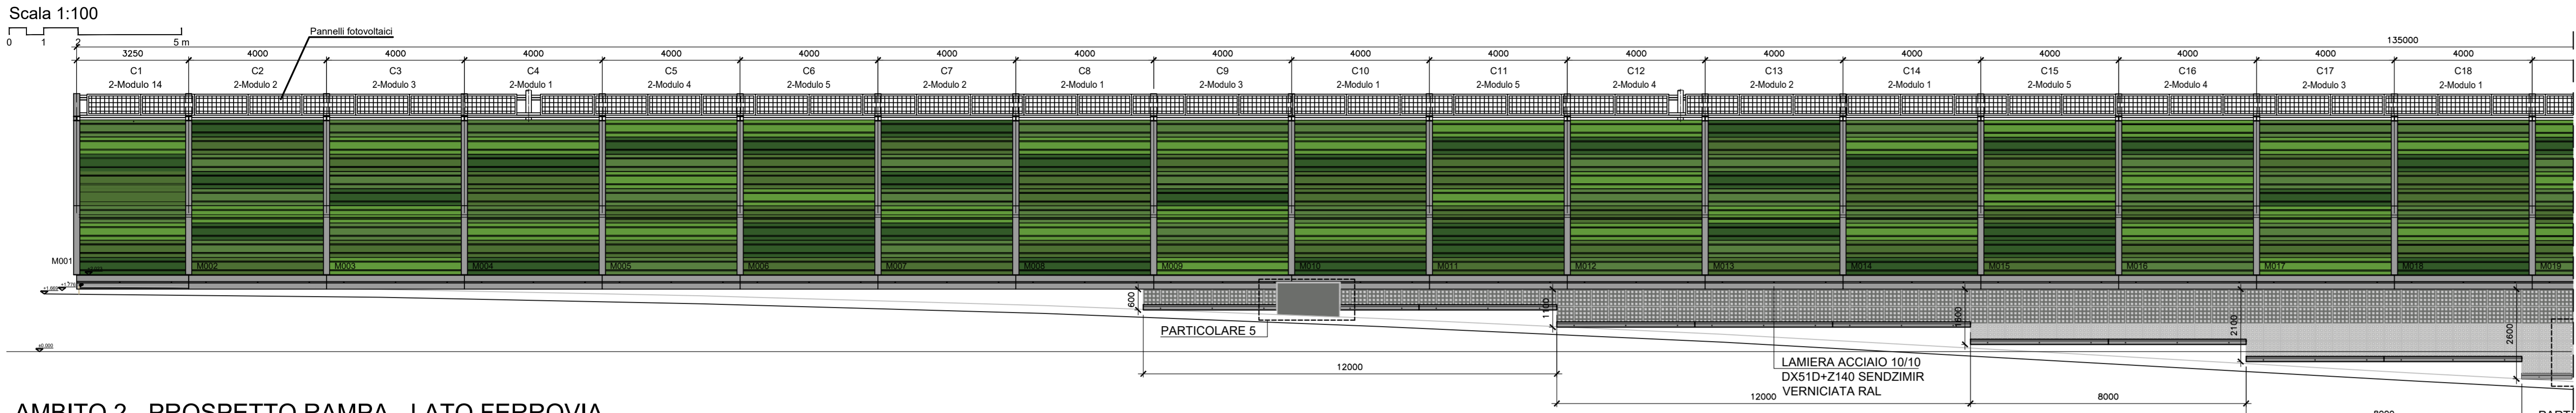



AMBITO 2 - PROSPETTO RAMPA - LATO FERROVIA
STRALCIO 2

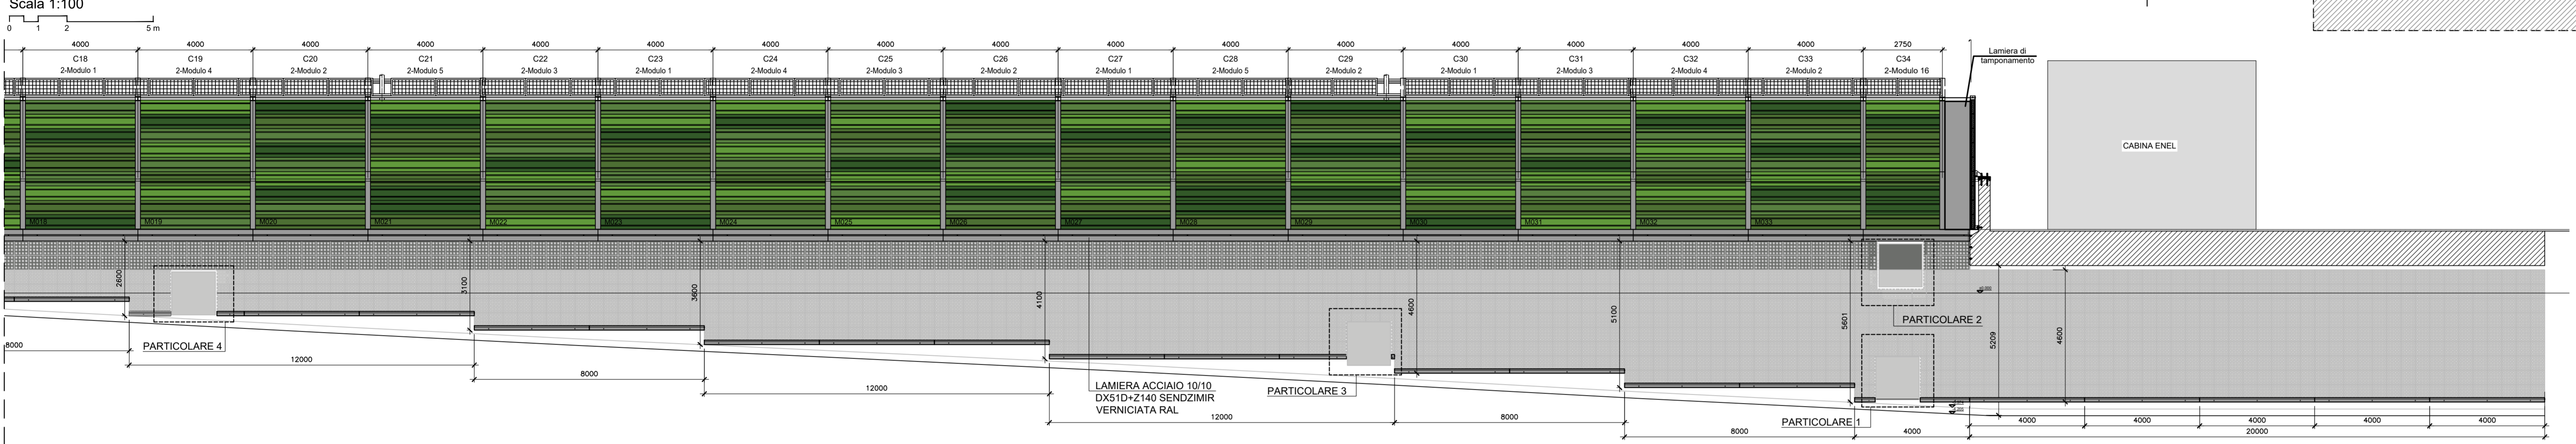

AMBITO 2 - PROSPETTO RAMPA - LATO MARE
STRALCIO 1

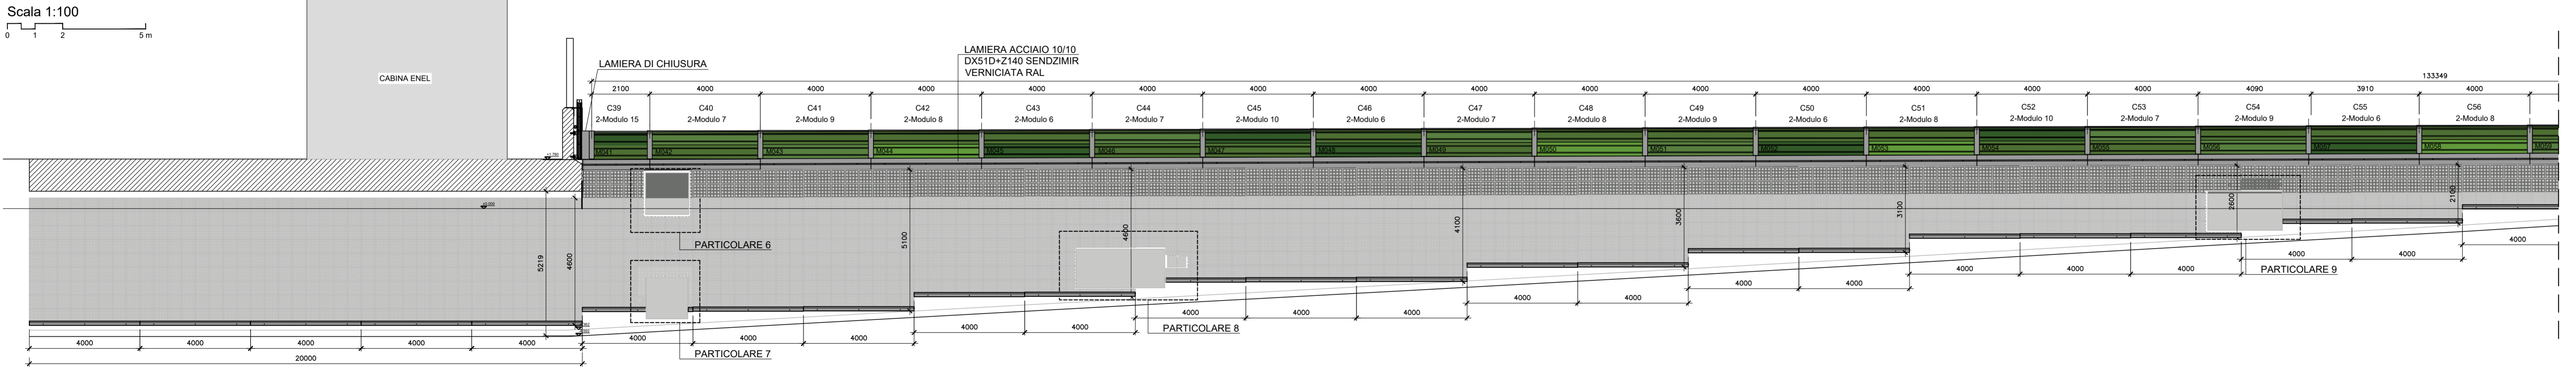

AMBITO 2 - PROSPETTO RAMPA - LATO MARE
STRALCIO 2

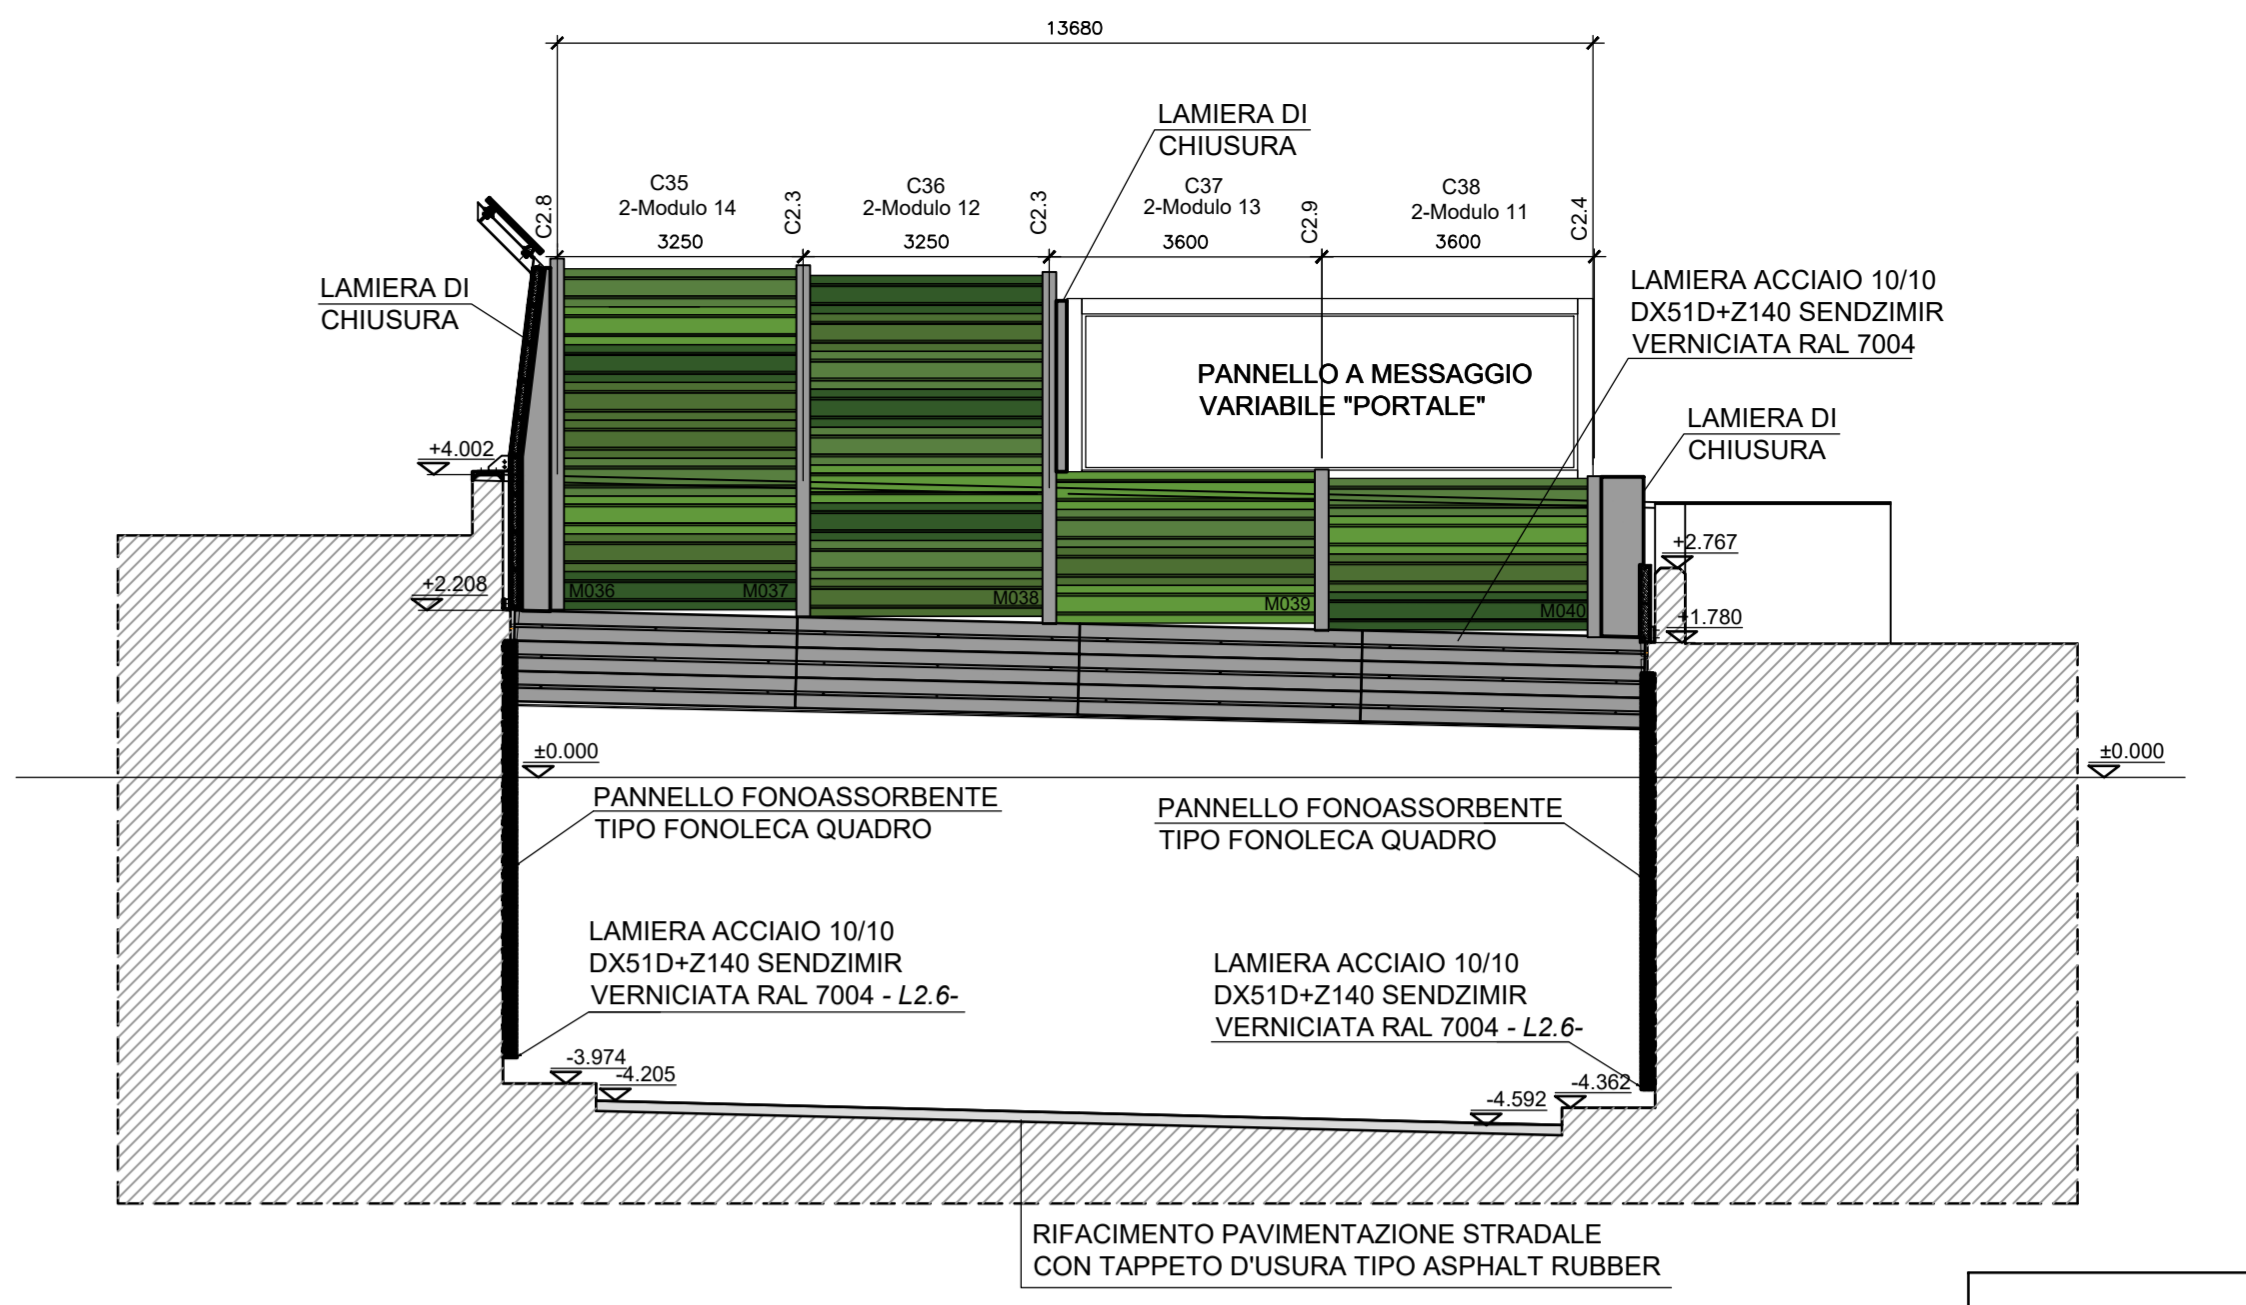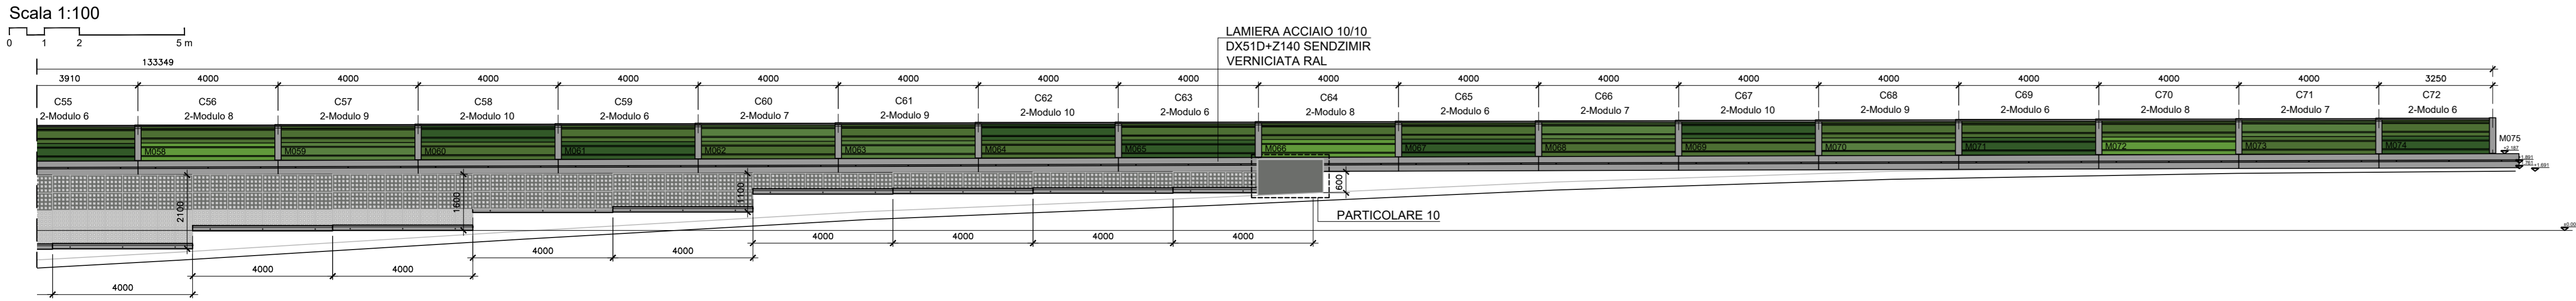

LEGENDA

Mn	Numero montante
Cn	Numero campata
2-Modulo n	Nomenclatura modulo

NOTA 1
Prevedere lo spostamento delle tubazioni esistenti all'interno del carter in lamiera.

NOTA 2
Verificare l'interferenza di tutte le opere di progetto con gli impianti esistenti prima dell'inizio lavori.

N.B.
Per particolari vedere tav. PE-2-104

LEGENDA CODICI COLORI

VERDI	GRIGI	GRIGIO METALLO
v1 ■ RAL 6002	m1 ■ Colore 54 (Edilteca)	g ■ RAL 7004
v2 ■ RAL 6010	m2 ■ Colore 20 (Edilteca)	
v3 ■ RAL 6018		
v4 ■ RAL 6017		

AUTORITA' PORTUALE DELLA SPIZIA
Via del Molo, 1
19126 La Spezia SP

RESPONSABILE UNICO DEL PROCEDIMENTO
Ing. Franco Porto

A.T.I. IMPRESE
CAPOGRUPPO - MANDATARIA
CR Ambiente
40026 Invia (BO)
Via Molino Rosso, 3
www.crambiente.it

MANDATARIE
19121 La Spezia
Salita Varesotto
www.cantegreco.com

A.T.I. PROGETTISTI
30030 Mirano (VE)
Viale Bellandini, 9/10
www.fim-ingegneria.com

F&M Ingegneria
31027 Gemonio (TV)
Via Tappeto, 8
www.gippo.it

PROGETTO
RIQUALIFICAZIONE FUNZIONALE ARCHITETTONICA DELL'INTERFACCIA PORTO CITTA' DELLA SPIZIA
INTERVENTO DI PROTEZIONE ANTIFONICA E RELATIVO INSERIMENTO AMBIENTALE E PAESAGGISTICO LUNGO VIALE SAN BARTOLOMEO

EMMISSIONE
PROGETTO ESECUTIVO

TITOLO
AMBITO 2
Prospetti longitudinali

REV.	DATA	FILE	OGGETTO	DIS.	APPR.
1	18/06/2017	198_PEA_103_0.dwg	Aggiornamento progetto	4/06/2017	1/10/2017
2	18/06/2017	198_PEA_103_0.dwg	Aggiornamento progetto	7/06/2017	1/10/2017
3					
4					
5					

ELABORATO N. **PE-2-103**

DATA:	SCALA:	FILE:	J/N:
30/06/2017	1:100	198_PEA_103_0.dwg	J/N

PROGETTO:	DISEGNO:	VERIFICA:	APPROVAZIONE:
L. Masiero	S. Pellizzon	L. Masiero	T. Tassi