


PALO TRAZIONE ELETTRICA

EFFETTUARE LA MESSA A TERRA DELLA BARRIERA AI MONTANTI M03-M35

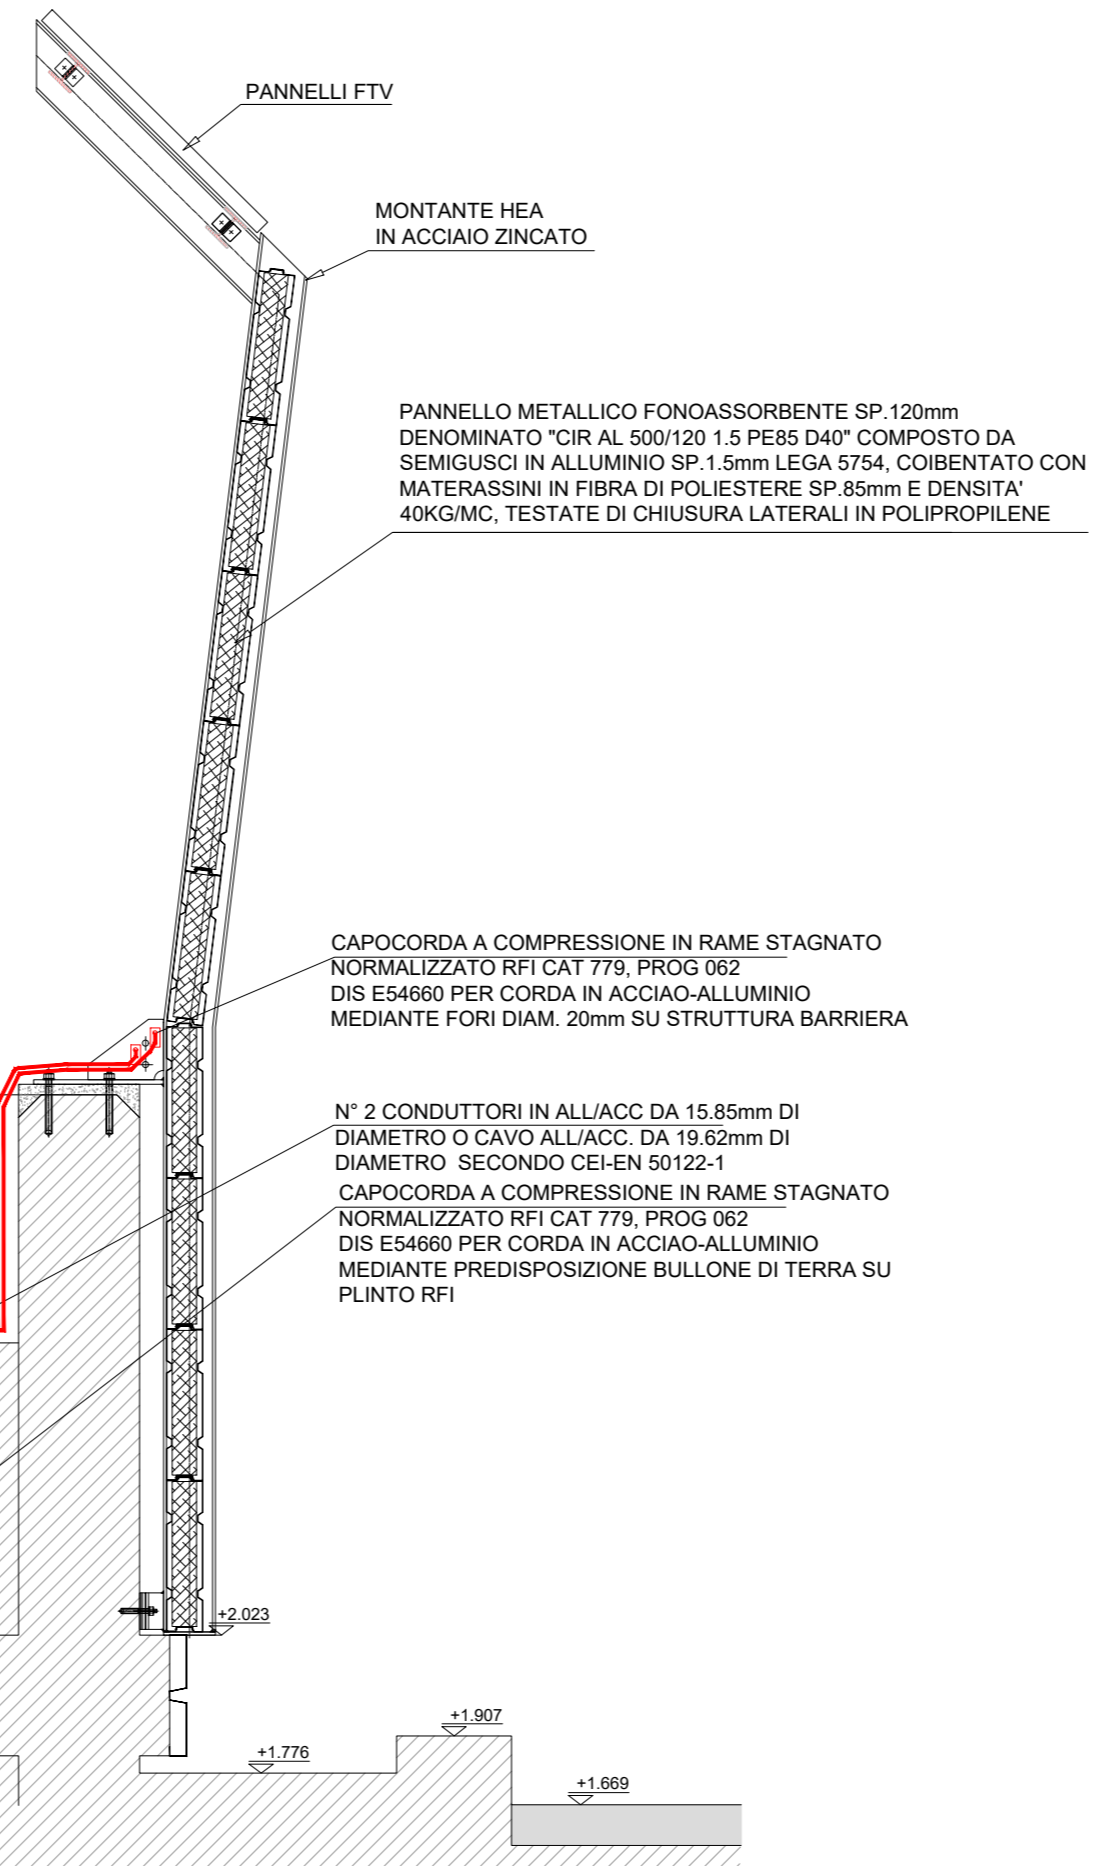

Dott. Ing. TOMMASO TASSI
n. 2671
Ordine degli Ingegneri
della Provincia di Venezia

AUTORITA' PORTUALE DELLA SPEZIA
Via del Molo, 1
19126 La Spezia SP

RESPONSABILE UNICO DEL PROCEDIMENTO

ing. Franco Pomo

A.T.I. IMPRESE

CAPOGRUPPO - MANDATARIA

CIR Ambiente
40026 Imola (BO)
Via Molino Rosso, 3
www.cir-ambiente.it
Tel. +39 0542 6214 11
Fax +39 0542 6214 28
cirambiente@cirambiente.it

MANDANTE

Carlo Agnese
19121 La Spezia
Salita Vanicella
www.carloagnese.com
Tel. +39 018 7770 030
Fax +39 018 7770 042
carloagnese@carloagnese.com

A.T.I. PROGETTISTI

F&M ingegneria
30035 Mirano (VE)
Viale Belvedere, 8/10
www.fm-ingegneria.com
Tel. +39 041 5785 711
Fax +39 041 4355 933
barrierespezia@fm-ingegneria.com

G & T ambiente geotecnica
31027 Spresiano (TV)
Via Tiepolo, 8
www.gtgeo.it
Tel. +39 0422 8870 31
Fax +39 0422 8895 89
info@gtgeo.it

PROGETTO

RIQUALIFICAZIONE FUNZIONALE ARCHITETTONICA DELL'INTERFACCIA PORTO CITTA' DELLA SPEZIA

INTERVENTO DI PROTEZIONE ANTIFONICA E RELATIVO INSERIMENTO AMBIENTALE E PAESAGGISTICO LUNGO VIALE SAN BARTOLOMEO

EMISSIONE

PROGETTO ESECUTIVO

TITOLO

AMBITO 2

Particolare messa a terra RFI

REV.	DATA	FILE	OGGETTO	DIS.	APPR.
1	16/03/2018	1166_PE-2-106_1	Aggiornamento progetto	N. Vernesoni	T. Tassi
2	13/04/2018	1166_PE-2-106_2.dwg	Aggiornamento messa a terra	L. Masiero	T. Tassi
3					
4					
5					

ELABORATO N.

PE-2-106

DATA:	30/06/2017	SCALA:	1:20	FILE:	1166_PE-2-106_1.dwg	J.N.	1166
PROGETTO	L. Masiero	DISEGNO	N. Vernesoni	VERIFICA	L. Masiero	APPROVAZIONE	T. Tassi