



LEGENDA

- CLASSE I - Aree particolarmente protette d. 50 n. 40 - dB(A)
- CLASSE II - Aree prevalentemente residenziale d. 55 n. 45 - dB(A)
- CLASSE III - Aree di tipo misto d. 60 n. 50 - dB(A)
- CLASSE IV - Aree di intensa attività umana d. 65 n. 55 - dB(A)
- CLASSE V - Aree prevalentemente industriali d. 70 n. 60 - dB(A)
- CLASSE VI - Aree esclusivamente industriali d./n. 70 - dB(A)

FASCIA DI PERTINENZA

- 500m dal ciglio esterno del progetto
- 250m dal ciglio della viabilità secondaria

- Progetto
- Limiti comunali
- S.S.1 Aurelia

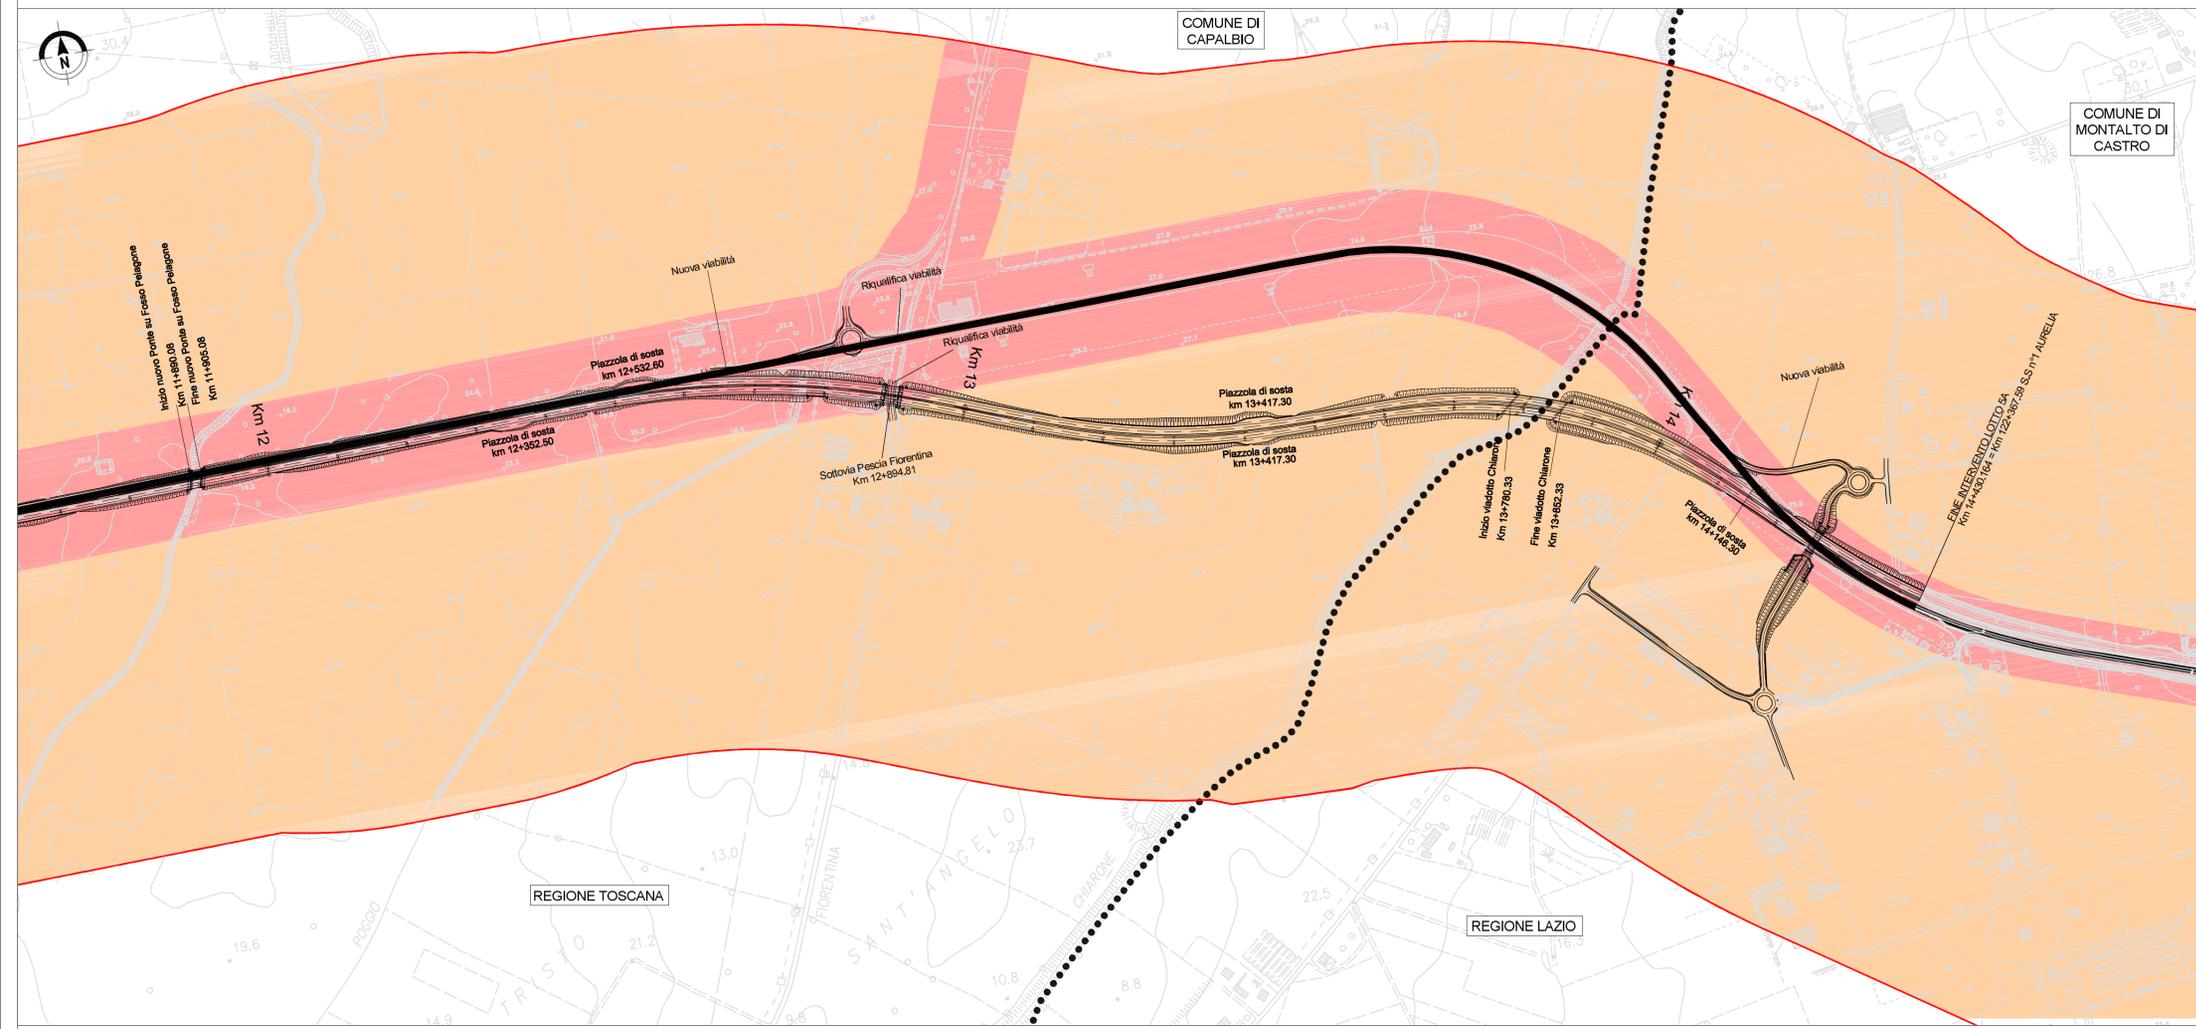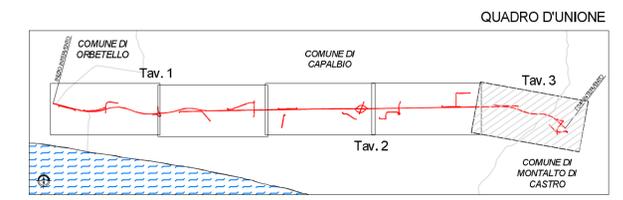

Società Autostrada Tirrenica p.A.
GRUPPO AUTOSTRADALE PER L'ITALIA S.p.A.

AUTOSTRADA (A12) : ROSIGNANO – CIVITAVECCHIA
LOTTO 5A

TRATTO: ANSEDONIA – PESCIA ROMANA

PROGETTO DEFINITIVO
INFRASTRUTTURA STRATEGICA DI PREMINENTE INTERESSE NAZIONALE LE CUI PROCEDURE DI APPROVAZIONE SONO REGOLATE DALL' ART. 161 DEL D.LGS. 163/2006

STUDIO DI IMPATTO AMBIENTALE

QUADRO DI RIFERIMENTO AMBIENTALE

ZONIZZAZIONE ACUSTICA – TAV. 3/3

IL RESPONSABILE PROGETTAZIONE SPECIALISTICA Ing. Ferruccio Bucalo Ord. Ingg. Genova N. 4940 RESPONSABILE UFFICIO MAM-SUA	IL RESPONSABILE INTEGRAZIONE PRESTAZIONI SPECIALISTICHE Ing. Alessandro Aifi Ord. Ingg. Milano N. 20015 COORDINATORE GENERALE APS	IL DIRETTORE TECNICO Ing. Maurizio Torrali Ord. Ingg. Milano N. 16492 RESPONSABILE DIREZIONE SVILUPPO INFRASTRUTTURE
--	---	--

DIRETTORE codice commissio 12121406	FILE n. progressivo SUA318	DATA: FEBBRAIO 2011 r. n. data	REVISIONE n. data
---	----------------------------------	--------------------------------------	----------------------

spea ingegneria europea ELABORAZIONE GRAFICA A CURA DI: ELABORAZIONE PROGETTUALE A CURA DI: Arch. Mario Canato – O.A. Venezia N.1294	CONSULENZA A CURA DI: IL RESPONSABILE UFFICIO/UNITA' Ing. Ferruccio Bucalo – O.I. Genova N.4940
--	---

RESPONSABILE DI COMMESSA Ing. Giambattista Brannaccio Ord. Ingg. Roma N. 15710 COORDINATORE OPERATIVO DI PROGETTO	VISTO DEL COMMITTENTE 	VISTO DEL CONCEDENTE
---	----------------------------------	---------------------------------

IL PRESENTE DOCUMENTO NON PUO' ESSERE COPIATO, RIPRODOTTO O ALTAMENTE PUBBLICATO, IN TUTTO O IN PARTE, SENZA IL CONSENSO SCRITTO DELLA SOC. AUTOSTRADALE PER L'ITALIA - S.P.A., OGNI UTILIZZO NON AUTORIZZATO SARÀ PERSUASO A NORMA DI LEGGE. THE DOCUMENT MAY NOT BE COPIED, REPRODUCED OR PUBLISHED, EITHER IN PART OR IN ITS ENTIRETY, WITHOUT THE WRITTEN PERMISSION OF SOC. AUTOSTRADALE PER L'ITALIA S.P.A., UNAUTHORIZED USE WILL BE PROSECUTED BY LAW.