


AMBITO 1A - RILIEVO
PROSPETTO
STRALCIO 1


Scala 1:200

LATO LERICI ←

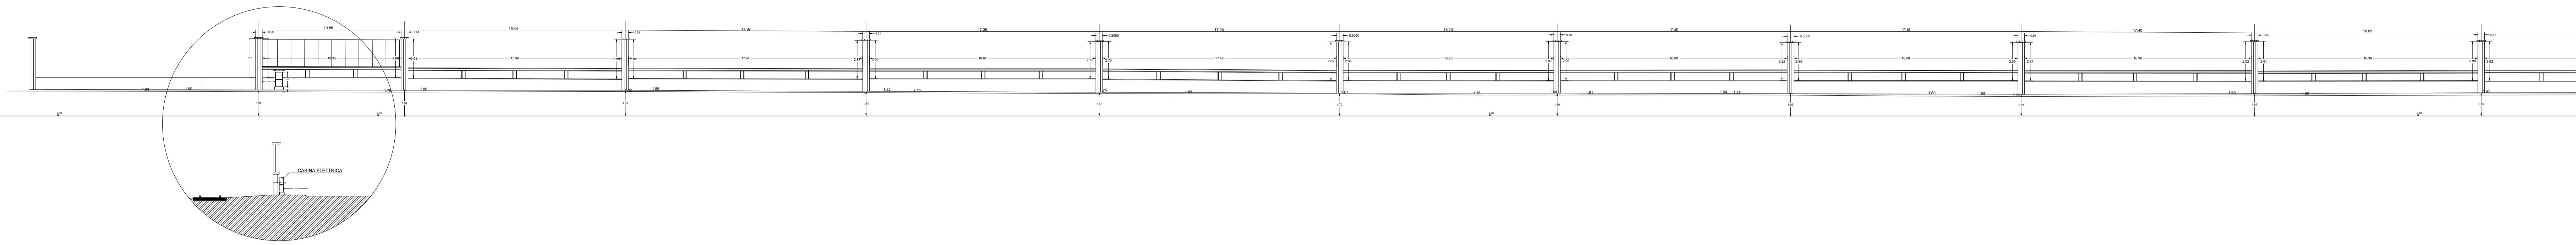


AMBITO 1A - RILIEVO
PROSPETTO
STRALCIO 2

Scala 1:200

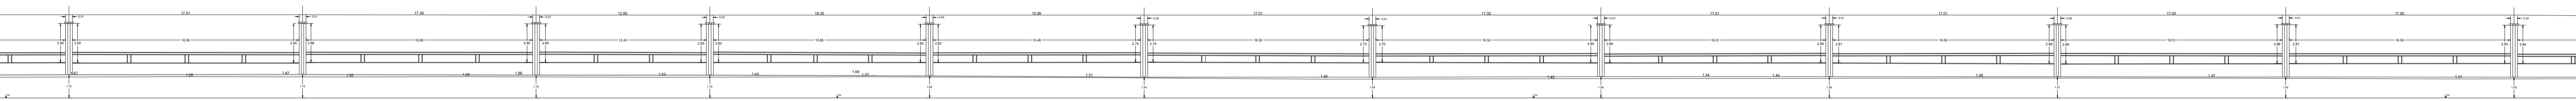

AMBITO 1A - RILIEVO
PROSPETTO
STRALCIO 3


Scala 1:200

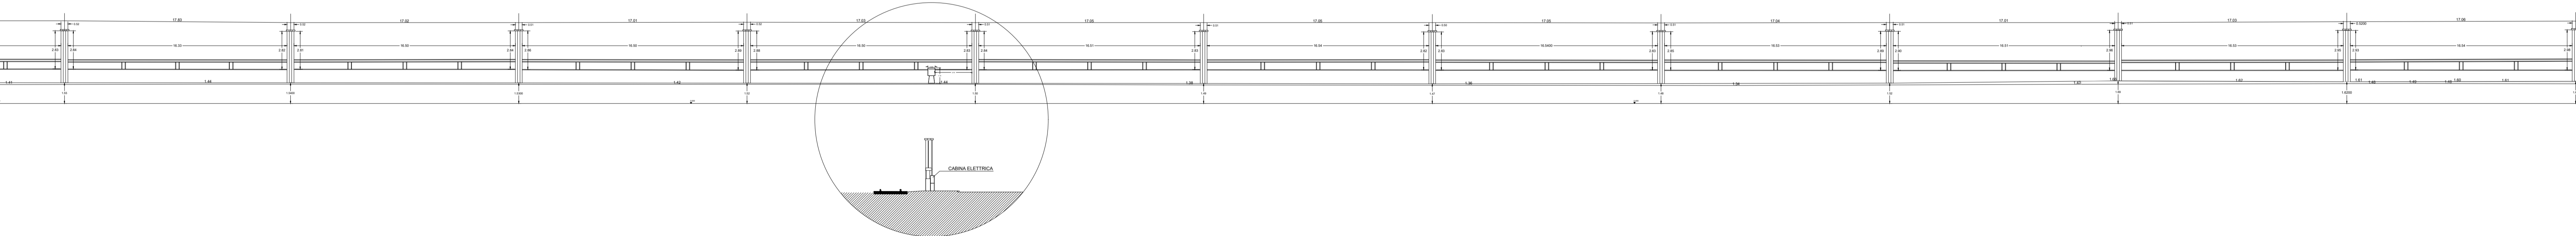

AMBITO 1A - RILIEVO
PROSPETTO
STRALCIO 4

Scala 1:200

LATO PORTO VENERE →

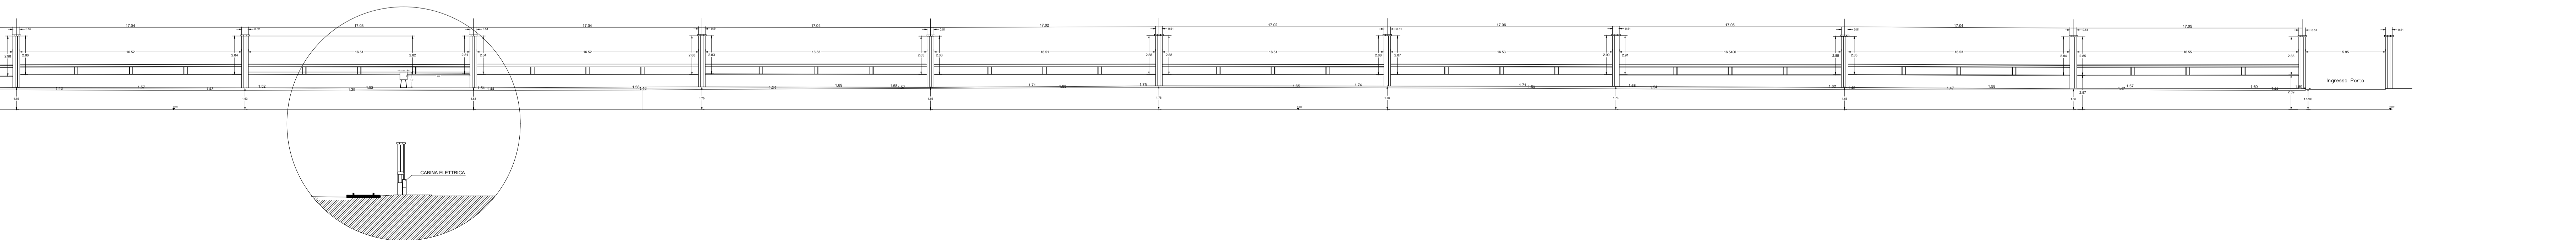

AUTORITA' PORTUALE DELLA SPEZIA
Via del Molo, 1
19126 La Spezia SP

RESPONSABILE UNICO DEL PROCEDIMENTO
ing. Franco Pomo

A.T.I. IMPRESE
CAPOGRUPPO - MANDATARIA
CR Ambiente
40035 Imola (BO)
Via Metro Rosso, 3
www.crambiente.it
Tel. +39 0542 6214 11
Fax +39 0542 6214 28
crambiente@crambiente.it

MANDANTE
CAPOGRUPPO
19121 La Spezia
Baitta Vancolle
www.caogruppo.com
Tel. +39 018 7770 030
Fax +39 018 7770 042
caogruppo@caogruppo.com

A.T.I. PROGETTISTI
F&M
ingegneria
30035 Mirano (VE)
Viale Battoloni, 9/10
www.fim-ingegneria.com
Tel. +39 041 5780 711
Fax +39 041 4200 933
fmmirano@fim-ingegneria.com

G&T
ingegneria
31027 Spresiano (TV)
Via Trepolo, 8
www.gtpg.it
Tel. +39 0422 8832 31
Fax +39 0422 8890 89
info@gtpg.it

PROGETTO
RIQUALIFICAZIONE FUNZIONALE ARCHITETTICA
DELL'INTERFACCIA PORTO CITTA' DELLA SPEZIA

INTERVENTO DI PROTEZIONE ANTIFONICA E RELATIVO
INSERIMENTO AMBIENTALE E PAESAGGISTICO LUNGO
VIALE SAN BARTOLOMEO

EMISSIONE
PROGETTO ESECUTIVO

TITOLO
PARTE GENERALE
Planimetria, prospetti e sezioni - stato di fatto - Ambito 1A - 2/2

REV.	DATA	FILE	OGGETTO	DIS.	APPR.
1					
2					
3					
4					
5					

ELABORATO N. **PE-G-104**

DATA	SCALA	FILE	FILE	J/N
30/06/2017	1:200	1166_PE-G-104_0.dwg		1166
PROGETTO	DISEGNO	VERIFICA	APPROVAZIONE	
L. Masiero	E. Balsamo	L. Masiero	T. Tassal	