



Legenda

- Aree per rimodellamenti
- Aree di intervento
- Aree per cantieri logistici
- Percorsi mezzi di cantiere dall'area di scavo all'area di rimodellamento
- Percorsi mezzi di cantiere dal cantiere logistico all'area di lavoro
- Percorsi mezzi di cantiere dal varco doganale al cantiere logistico
- Perimetro recinzione doganale
- Varco Doganale

AREA CANTIERE LOGISTICO AIR SIDE LOTTO 2 - STRALCIO 3 MQ 10200

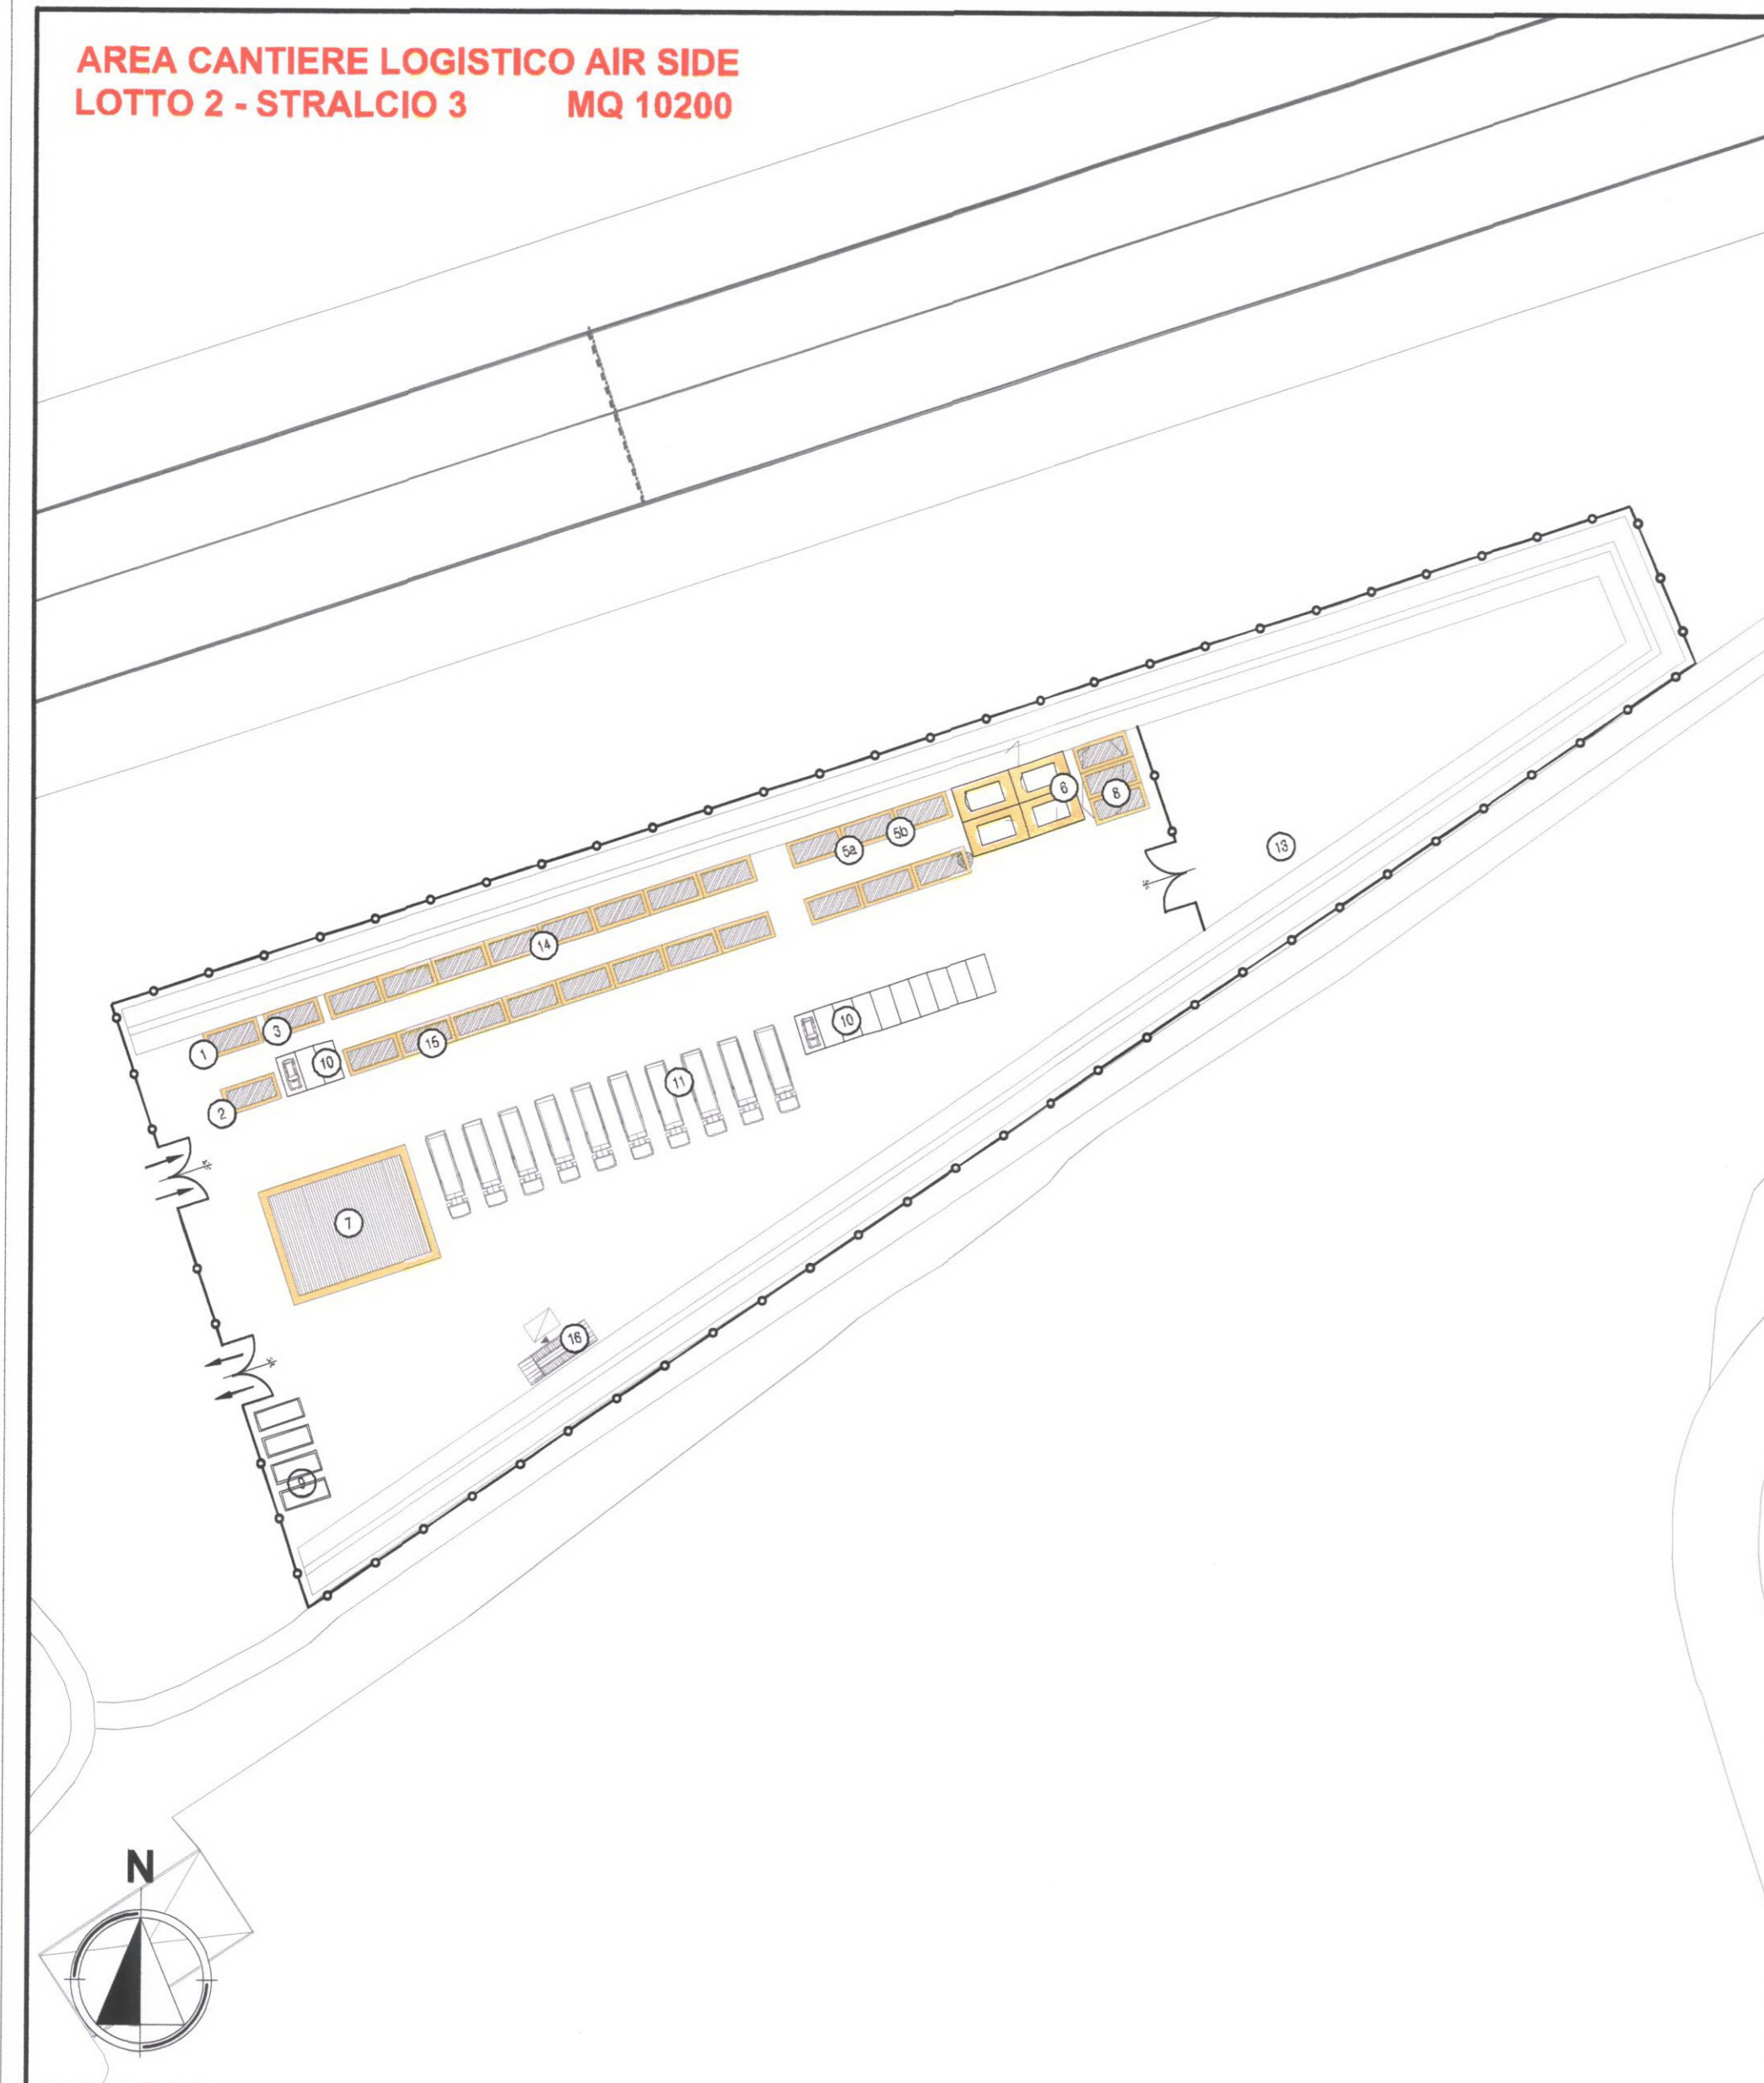


PARTICOLARI

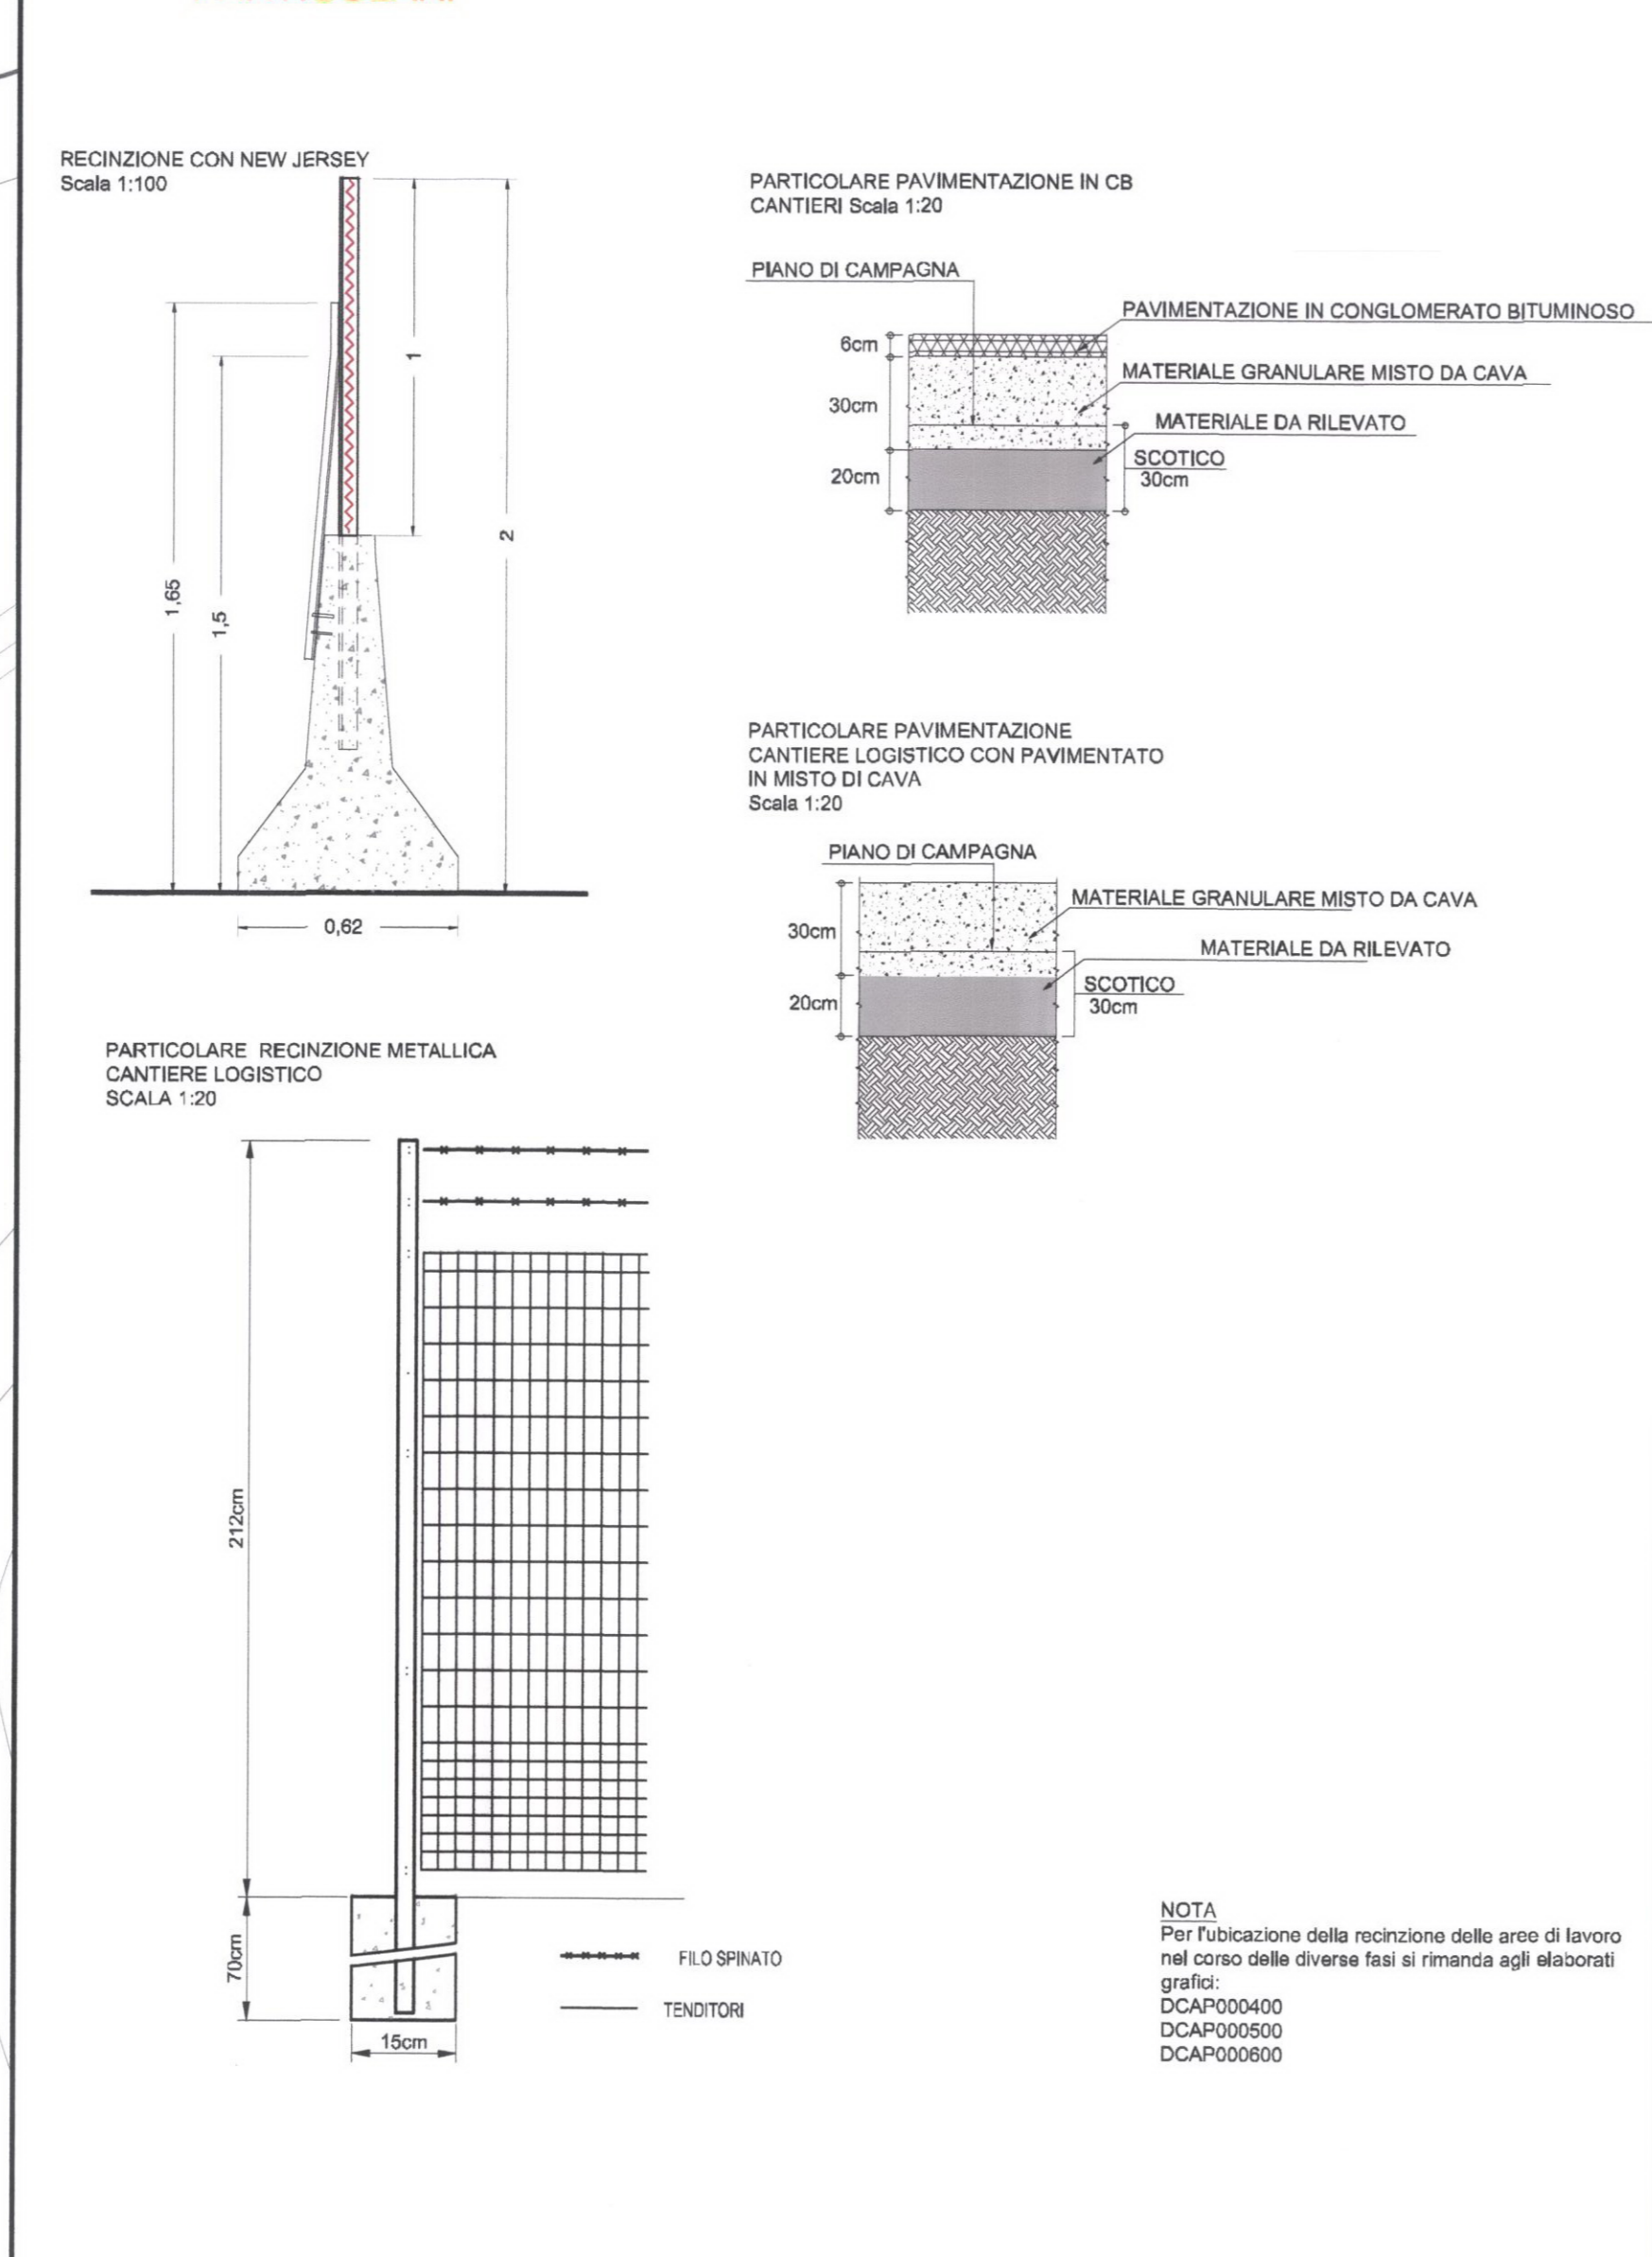

APPRESTAMENTI DI CANTIERE

- UFFICI IMPRESA
 - UFFICI D.L.
 - UFFICI SUB-APPALTI
 - SERVIZI (BOX CANTIERE)
 - SERVIZI
 - SPOGLIATOI
 - CISTERNA ACQUA 100 m³ (3 serbatoi modulari da 33 m³)
 - OFFICINA MANUTENZIONE
 - CONTAINER STOCCAGGIO MATERIALI E ATTREZZATURE
 - CONTAINER RIFIUTI
 - PARCHEGGI AUTO
 - POSTEGGI MEZZI OPERATIVI
 - IMPIANTO DISTRIBUZIONE GASOLIO
 - AREA STOCCAGGIO MATERIALI E ATTREZZATURE
 - RISTORANTE/COVERO
 - REFETTORIO
- RECINZIONE IN NEW JERSEY SORMONTATO CON RETE METALLICA 10x2,30
- ENTRATA/USCITA MEZZI DI CANTIERE

AREA STOCCAGGIO MATERIALI LAND SIDE LOTTO 2 - STRALCIO 3 MQ 5000

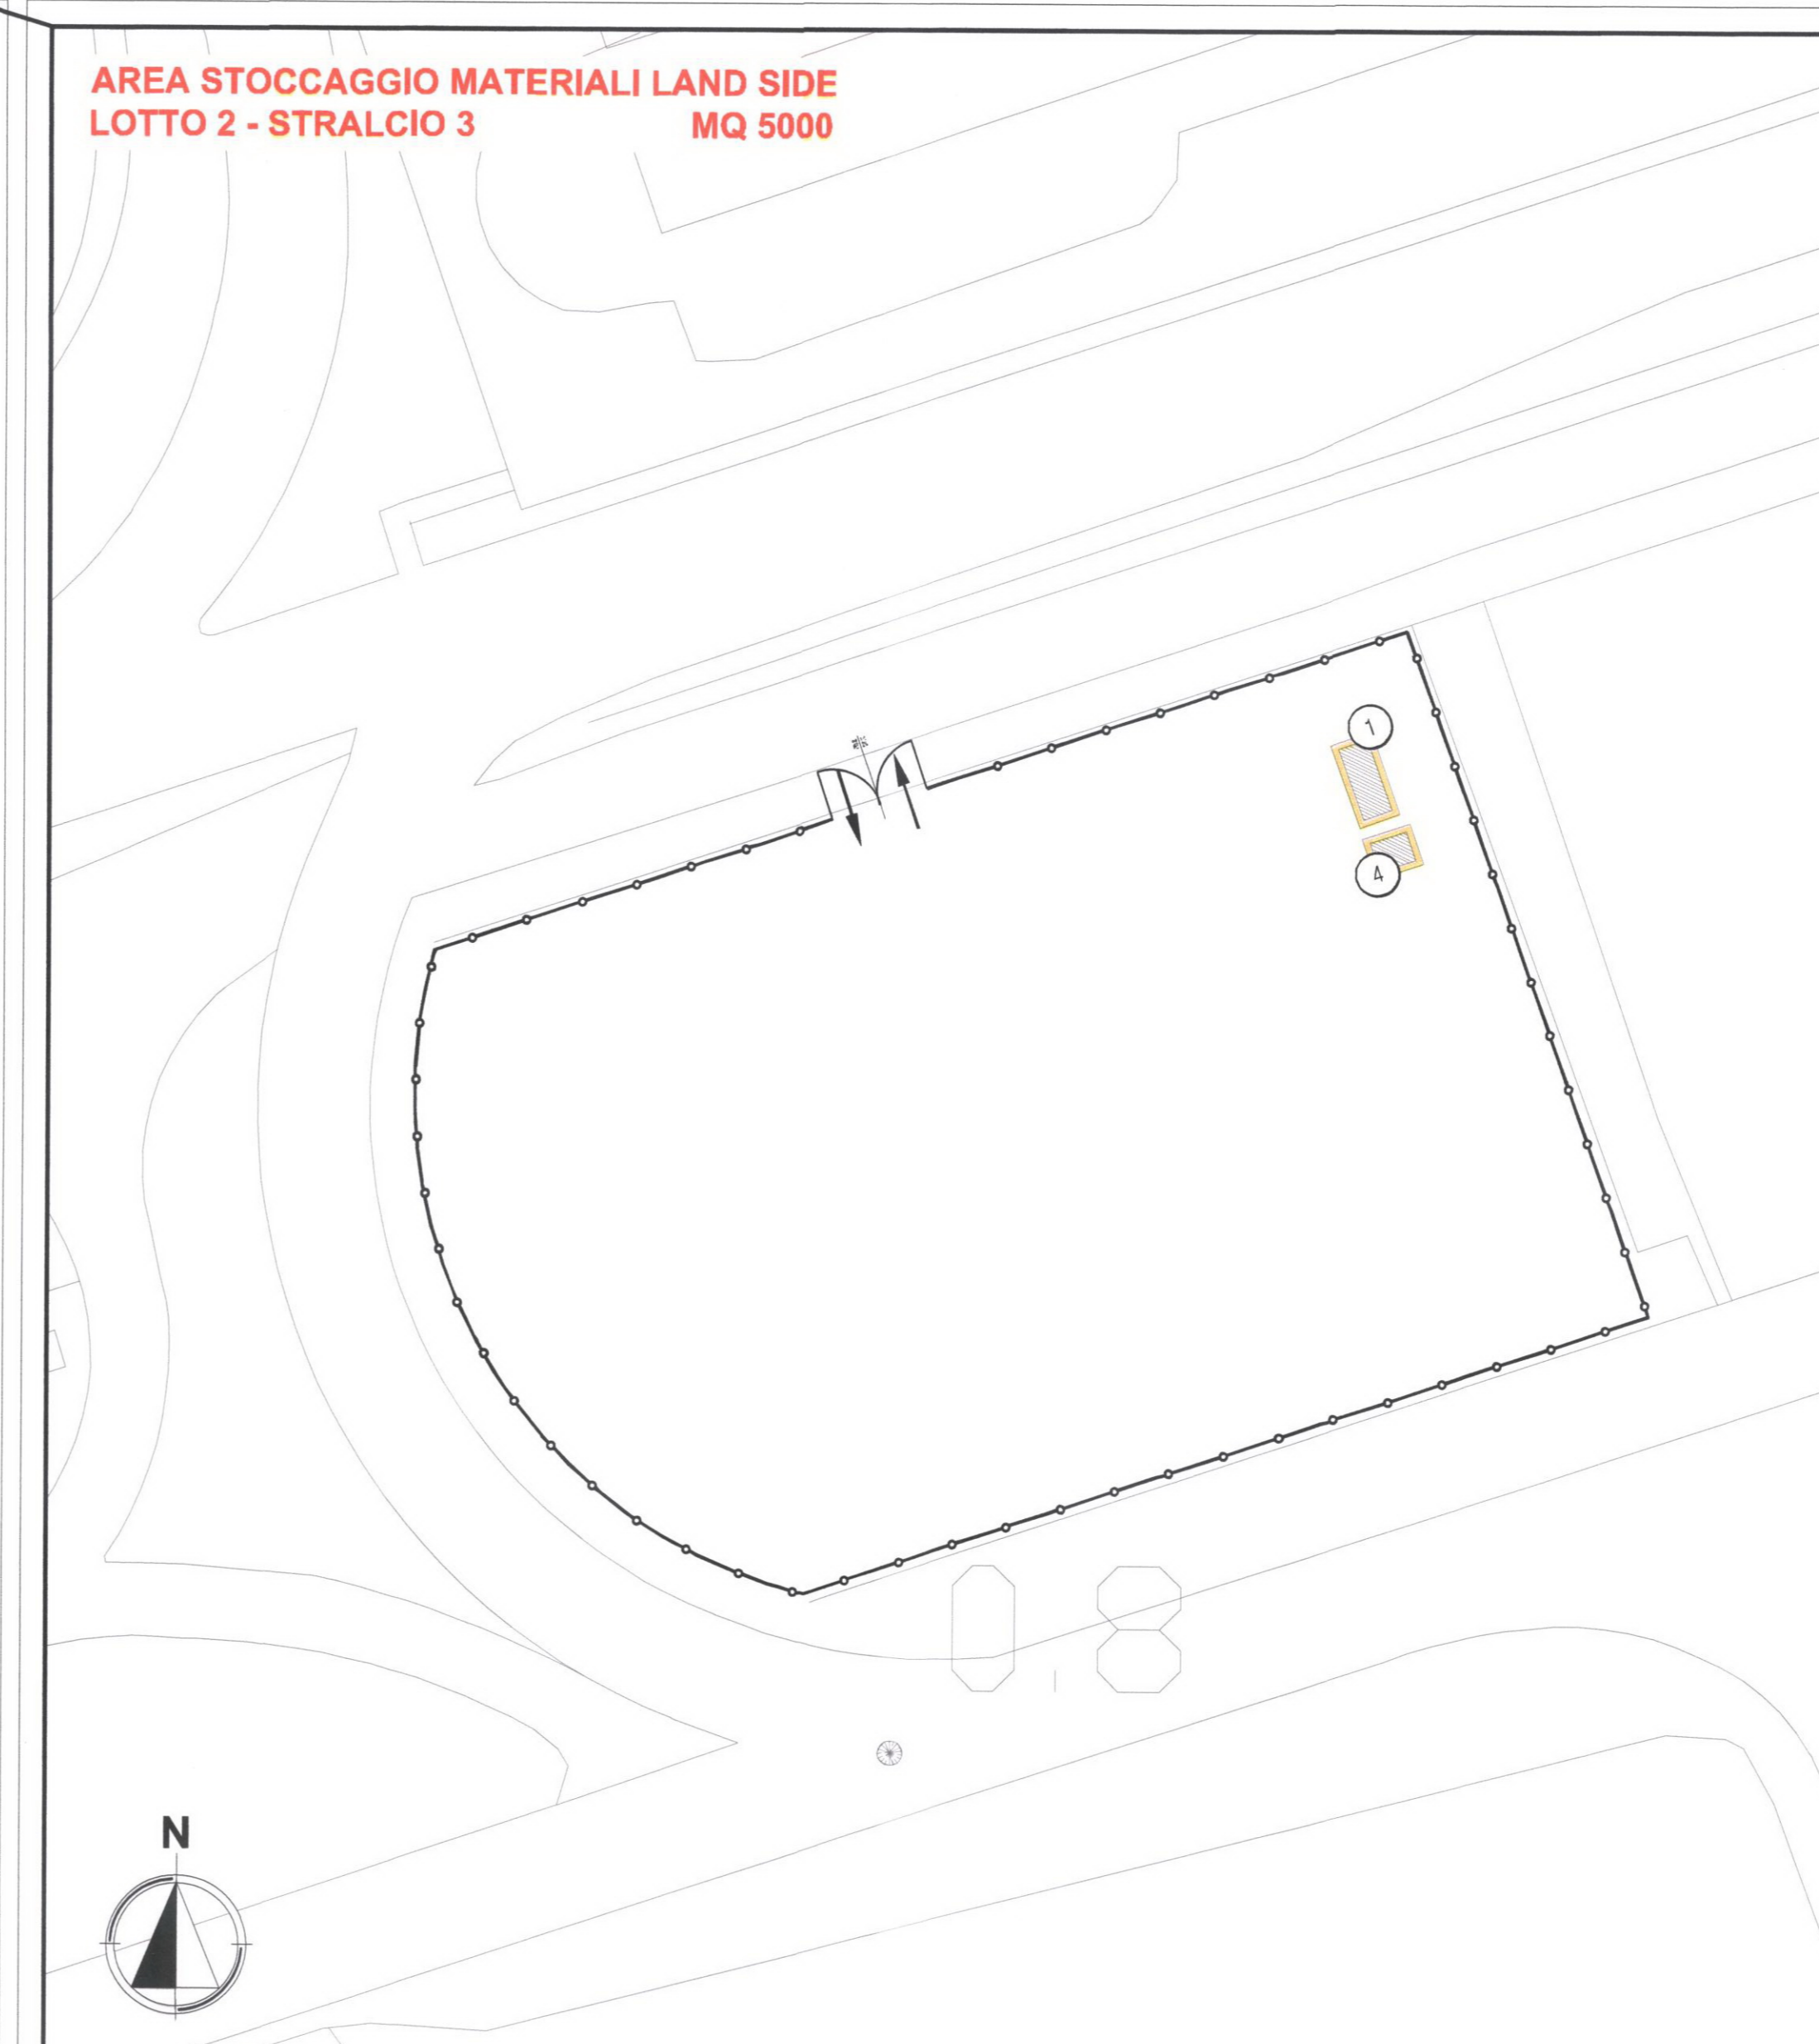

Procedura di Verifica di ottemperanza al Decreto n° 236/13
 Fase Stralcio Secondo
 Progetto 19 - Sistema Aerostazioni Area-Est
 Opere di Completamento delle Infrastrutture Landside e Airside del Sottosistema Lato Est:
 Lotto 2 Stralcio 3 - ET1: Ampliamento ad Ovest del T1

CANTIERIZZAZIONE
 PLANIMETRIA DI INSIEME DELLA CANTIERIZZAZIONE E LAYOUT DEL CANTIERE LOGISTICO E DEI DEPOSITI PROVVISORI

L. PROGETTISTA Ing. Ferencio Anselmi DCAI000040 DCAI000050 DCAI000060		L. RESPONSABILE CANTIERIZZAZIONE Ing. Luca Di Stasio DCAI000040 DCAI000050 DCAI000060		L. DIRETTORE TECNICO Ing. Giancarlo Spina DCAI000040 DCAI000050 DCAI000060	
--	--	--	--	---	--

INFORMATO PROGETTO	VERIFICATO	APPROVATO	REVISIONE
0A783T15	DGGE	DGEN-003-0	0

spea RESPONSABILE CANTIERIZZAZIONE PROGETTAZIONE E OPERE LAVORI INFRASTRUTTURE Ing. Luca Di Stasio	spea RESPONSABILE LAVORI PROGETTAZIONE E OPERE LAVORI INFRASTRUTTURE Ing. Luca Di Stasio	SUPPORTO SPECIALISTICO: Ing. Luca Di Stasio	REVISIONE: 0 SETTEMBRE 2018 1 2 3 4
---	---	--	--

Visto dal Committente: Aeroporti di Roma S.p.A.	INFORMAZIONI COMMITTENTE: r.f. WEBE 06A01114.48 r.f. Segr 003 9/2016 U0012640
---	--

Il RESPONSABILE DELL'INIZIATIVA Ing. Giorgio Gregori DIREZIONE SVILUPPO INFRASTRUTTURE	Il RESPONSABILE UNICO DEL PROCEDIMENTO	Il POST HOLDER PROGETTAZIONE INFRASTRUTTURE E SISTEMI Ing. Paolo Corbelli
---	---	---