POST OPERAM DIURNO

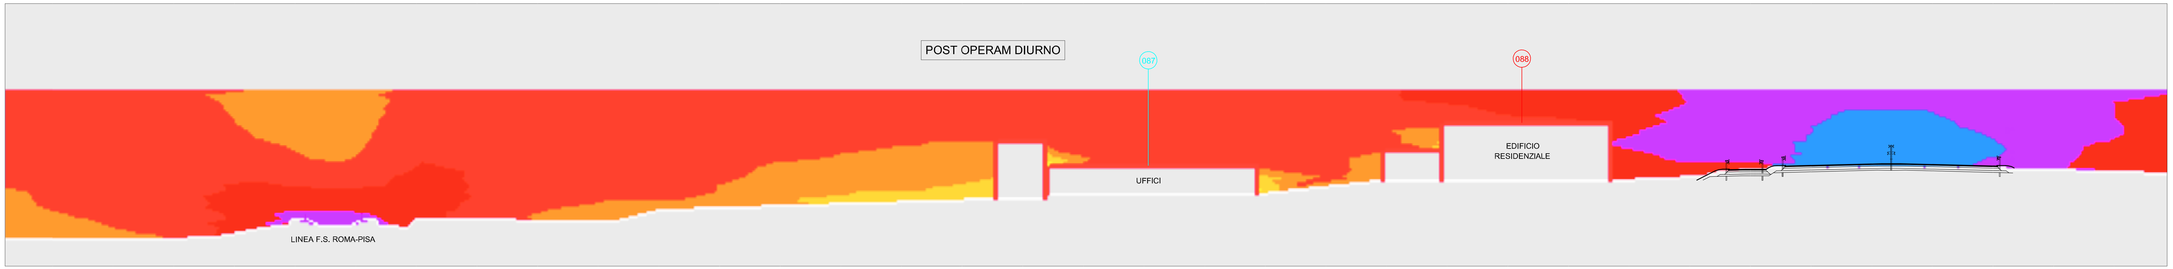

POST OPERAM NOTTURNO

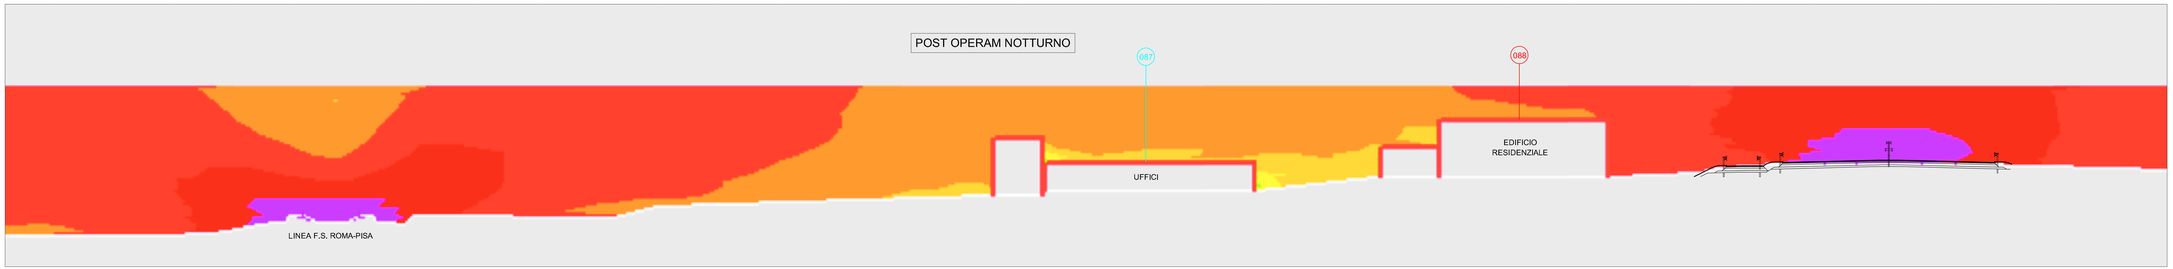

POST MITIGAZIONI DIURNO

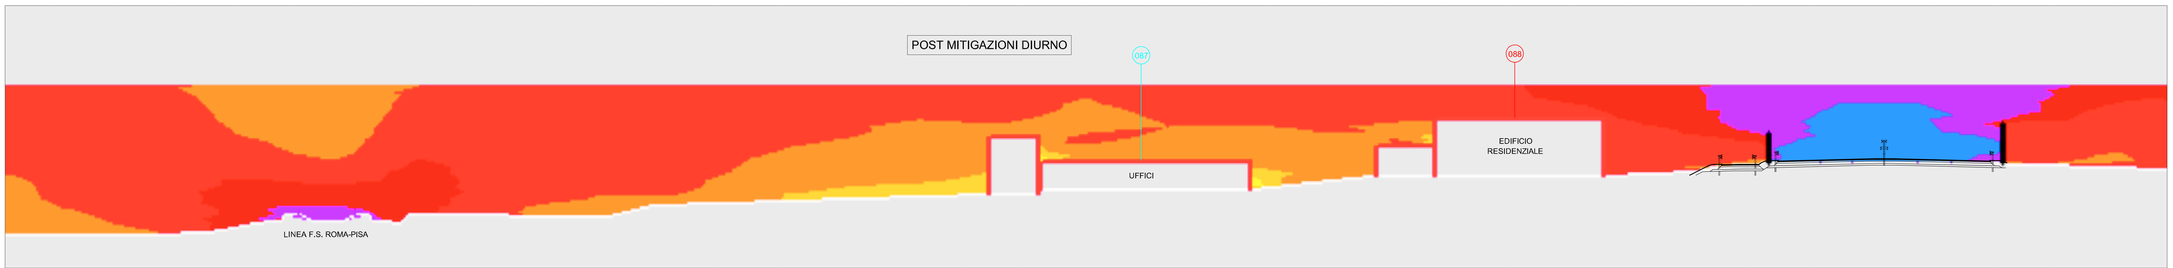

POST MITIGAZIONI NOTTURNO

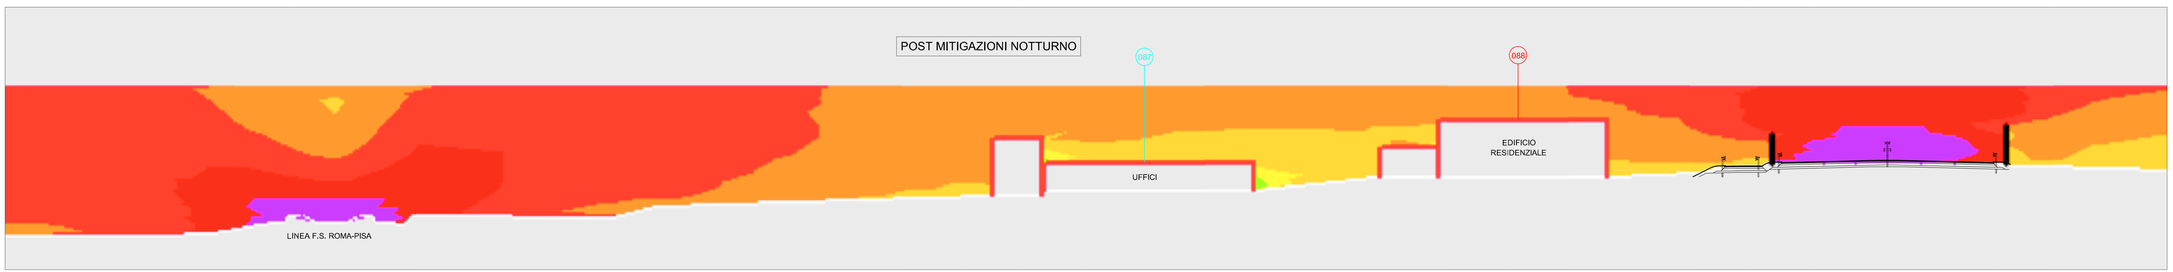

LEGENDA

LIVELLI SONORI dB(A)

- Leq > 80
- 75 < Leq < 80
- 70 < Leq < 75
- 65 < Leq < 70
- 60 < Leq < 65
- 55 < Leq < 60
- 50 < Leq < 55
- 45 < Leq < 50
- 40 < Leq < 45
- 35 < Leq < 40
- Leq < 35

087 088 Rif. Censimento ricettori

Società Autostrada Tirrenica p.A.

GRUPPO AUTOSTRADE PER L'ITALIA S.p.A.

AUTOSTRADA (A12) : ROSIGNANO – CIVITAVECCHIA

LOTTO 5A

TRATTO: ANSEDONIA – PESCIA ROMANA

PROGETTO DEFINITIVO

INFRASTRUTTURA STRATEGICA DI PREMINENTE INTERESSE NAZIONALE LE CUI PROCEDURE DI APPROVAZIONE SONO REGOLATE DALL' ART. 161 DEL D.LGS. 163/2006

STUDIO DI IMPATTO AMBIENTALE

QUADRO DI RIFERIMENTO AMBIENTALE

SEZIONE TRASVERSALE CON ISOFONICHE PROG. 2+600

IL RESPONSABILE PROGETTAZIONE SPECIALISTICA	IL RESPONSABILE INTEGRAZIONE PRESTAZIONI SPECIALISTICHE	IL DIRETTORE TECNICO
Ing. Ferruccio Bucalo Ord. Ingg. Genova N. 4940 RESPONSABILE UFFICIO MAN-SUA	Ing. Alessandro Arfi Ord. Ingg. Milano N. 20015 COORDINATORE GENERALE APS	Ing. Maurizio Torresi Ord. Ingg. Milano N. 19492 RESPONSABILE DIREZIONE SVILUPPO INFRASTRUTTURE

RIFERIMENTO ELABORATO																DATA:	REVISIONE:	
	DIRETTORIO						FILE									FEBBRAIO 2011	n.	data
	codice commessa				N.Prog.	unità'		n. progressivo									1	APRILE 2011
–	1	2	1	2	1	4	0	6	S	U	A	3	2	4	–	SCALA: 1:200		
–																		

spea ingegneria europea	ELABORAZIONE GRAFICA a Cura Di :	
	ELABORAZIONE PROGETTUALE a Cura Di :	Arch. Mario Conato – O.A. Venezia N.1294
CONSULENZA a Cura Di :	IL RESPONSABILE SPECIALISTICA	Ing. Ferruccio Bucalo – O.I. Genova N.4940

RESPONSABILE DI COMMESSA	VISTO DEL COMMITTENTE	VISTO DEL CONCEDENTE
Ing. Giambattista Brancaccio Ord. Ingg. Roma N. 15710 COORDINATORE OPERATIVO DI PROGETTO	SAT	

IL PRESENTE DOCUMENTO NEL SUO STESSO INTERO, PARZIALE O ULTERIORE PUBBLICATO, IN TUTTO O IN PARTE, SENZA IL CONSENSO SCRITTO DELLA SAT, AUTOSTRADE PER L'ITALIA S.P.A., PENA VIOLAZIONE AGLI AUTORIZZATI DIRITTI PREVISTI A NORMA DI LEGGE.
THIS DOCUMENT MAY NOT BE COPIED, REPRODUCED OR PUBLISHED, EITHER IN PART OR IN ITS ENTIRETY, WITHOUT THE WRITTEN PERMISSION OF SAT, AUTOSTRADE PER L'ITALIA S.P.A. UNAUTHORIZED USE WILL BE PROSECUTED BY LAW.