1 **Autostrada Roma - Fiumicino**

2 **Via Portuense**

3 **Viale del Lago di Traiano**

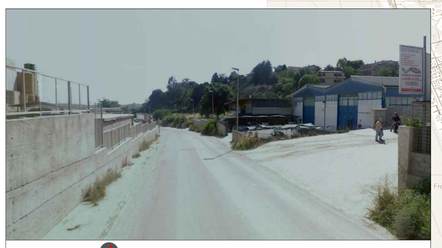

4 **Via della Pisana**

5 **Via di Ponte Galeria**

6 **Via Malagrotta**

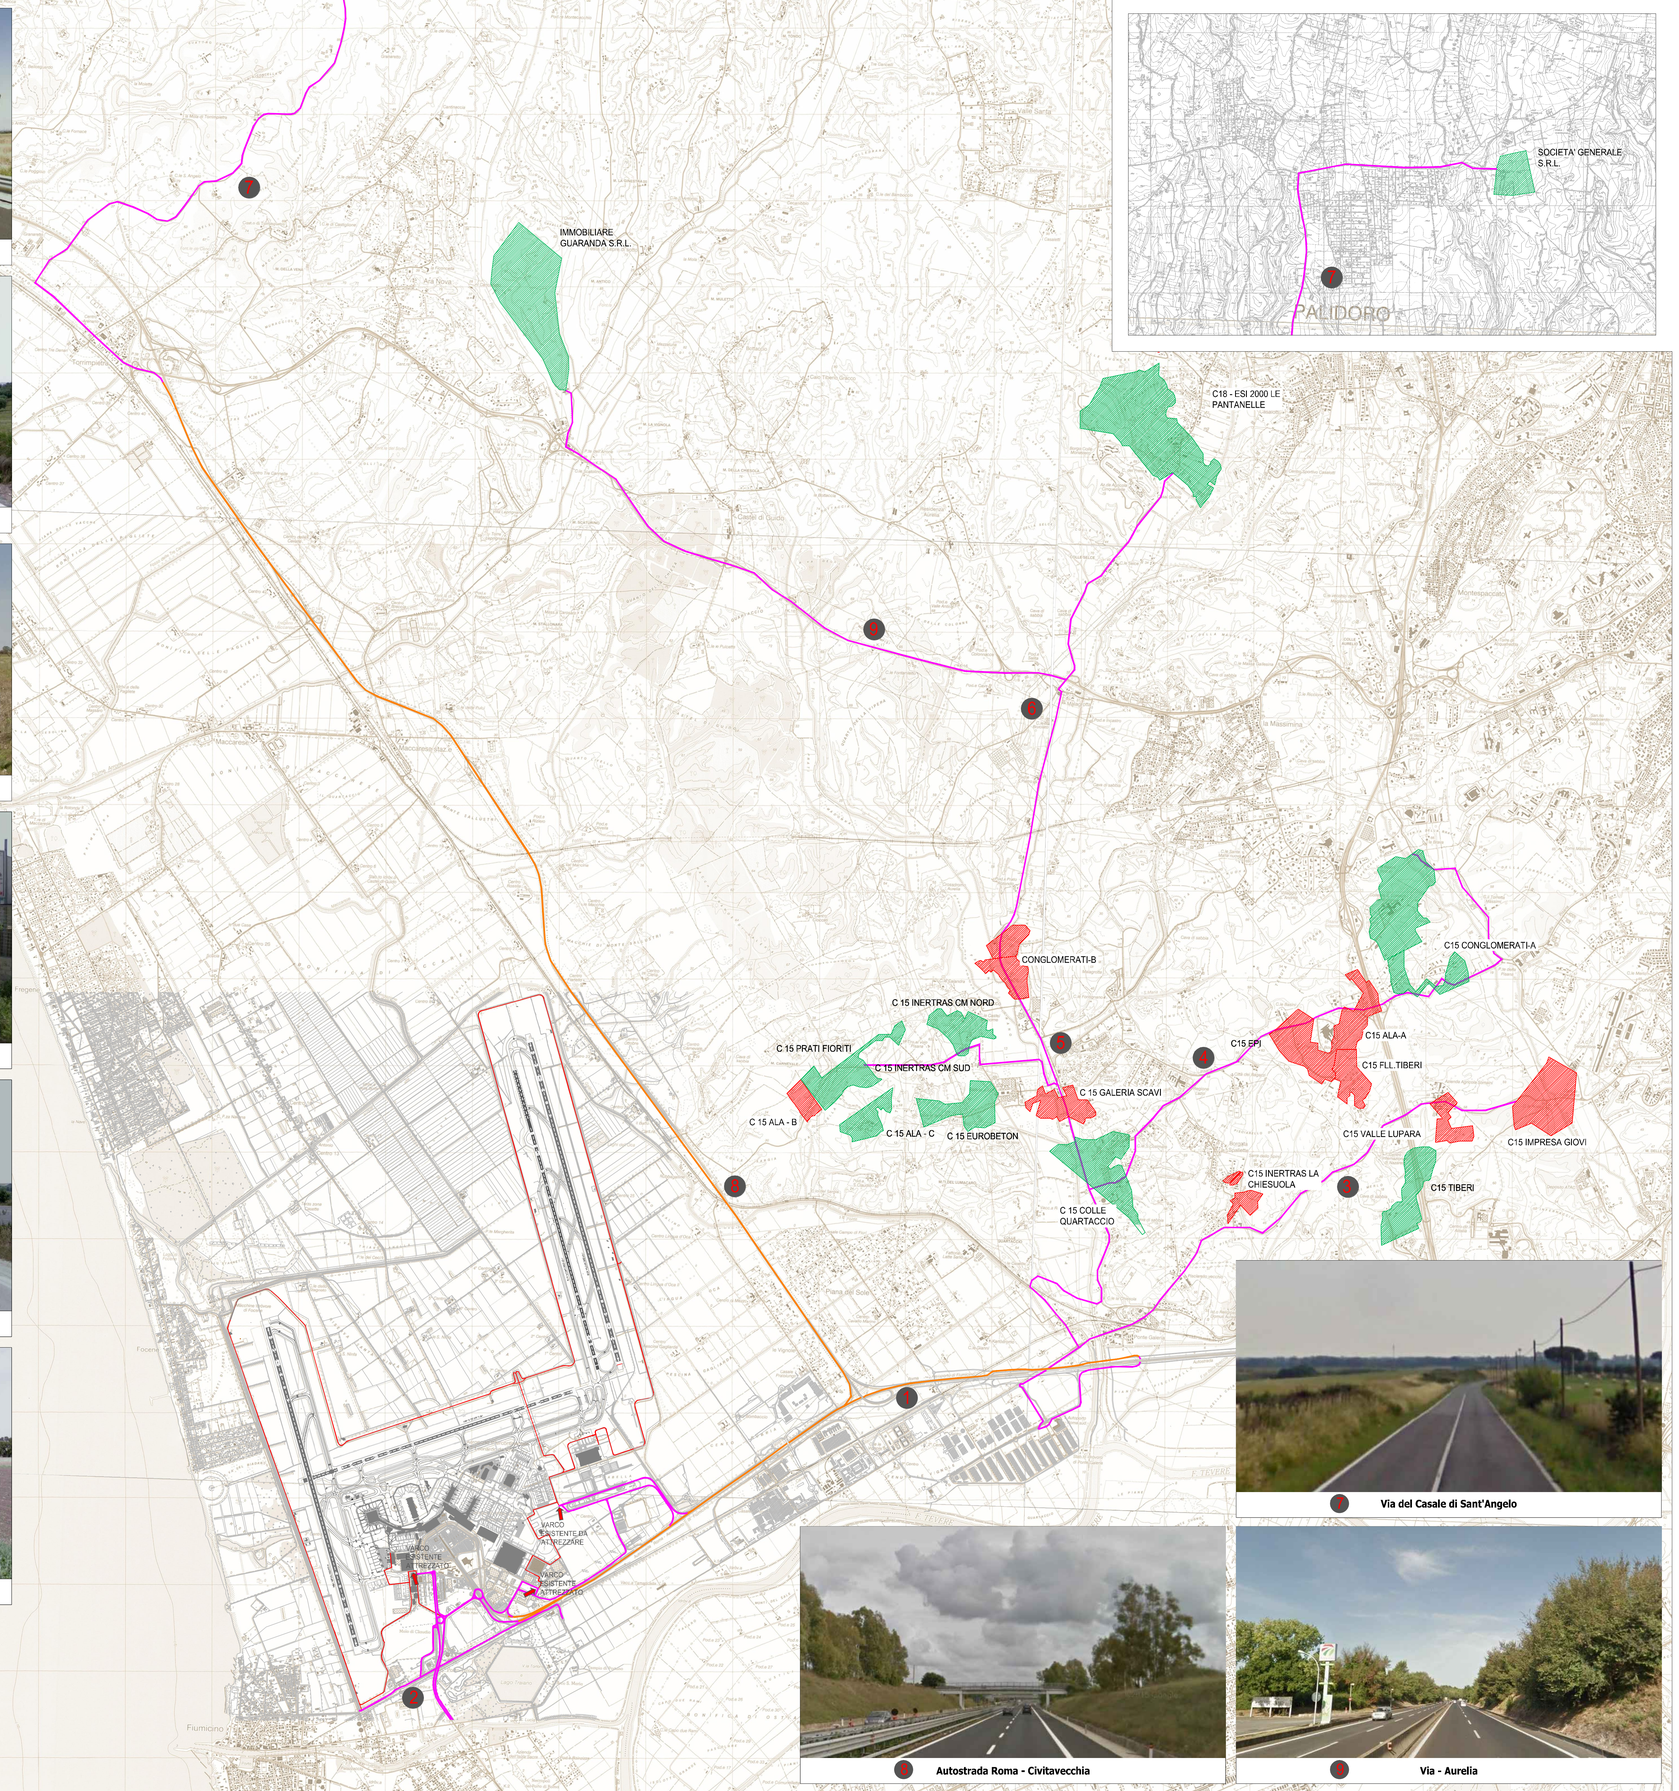

Viabilità di cantiere interna al sedime aeroportuale

Piste di cantiere

Viabilità di cantiere esterna al sedime aeroportuale

Viabilità principale

1 Autostrada Roma-Fiumicino
1 Autostrada Roma-Civitavecchia
1 Via Aurelia

Viabilità secondaria

2 Viale del lago di Traiano
2 Via Portuense
4 Via della Pisana
5 Via di Ponte Galeria
6 Via Malagrotta
7 Via di Casale di Sant'Angelo

Aree estrattive in esercizio

Aree estrattive con autorizzazione valida

Aree estrattive con autorizzazione in fase di proroga

Stato attività Aree estrattive in esercizio

Denominazione	*Sede Cave*	*Società*	*Materiale*	*Volumi residui a giugno 2013*	*Scadenza autorizzazione*	*In fase di proroga*
C15 ALA A	Via della Pisana 1055	Ala S.r.l.	Sabbia/ghiaia	135.151	19/02/2013	si
C15 ALA B	Via del Ponte di Malnome s.n.c.	Ala S.r.l.	Sabbia/ghiaia	281.255	19/02/2013	si
C15 Epj	Via della Pisana 1055	Epj S.r.l.	Sabbia/ghiaia	713.439	19/02/2013	si
C15 Eurobeton Monti dei Lunacani	Via Aurelia s.n.c.	Eurobeton S.r.l.	Sabbia/ghiaia	1.602.670	31/11/2014	-
C15 Eurobeton2 Podere S.Claudio	Via Aurelia s.n.c.	Eurobeton S.r.l.	Sabbia/ghiaia	1.027.218	07/10/2019	-
C15 Conglomerati	Via Castel Malnome s.n.c.	Francesco Cave S.r.l.	Sabbia/ghiaia	161.007	08/04/2013	si
C15 Fratelli Tiberi	Via Portuense 1160	Fratelli Tiberi S.a.s.	Sabbia/ghiaia	648.368	19/02/2013	si
C15 Galeria Scavi	Via di Castel Malnome s.n.c.	Galeria Scavi S.r.l.	Sabbia/ghiaia	390.458	19/02/2013	si
C15 Galeria Scavi Colle Quartaccio	Via di Castel Malnome s.n.c.	Galeria Scavi S.r.l.	Sabbia/ghiaia	2.276.970	30/06/2023	-
C15 Impresa Giovi	Via Portuense 1011	Impresa Giovi S.r.l.	Sabbia/ghiaia	625.652	19/02/2013	si
C15 Inertras Castel Malnome nord	Via di Castel Malnome s.n.c.	Inertras S.r.l.	Sabbia/ghiaia	345.289	24/03/2021	-
C15 Inertras Castel Malnome sud	Via di Castel Malnome s.n.c.	Inertras S.r.l.	Sabbia/ghiaia	683.434	06/07/2017	-
C15 Inertras La Chiesuola	Via C. Alberto Pizzentino s.n.c.	Inertras S.r.l.	Sabbia/ghiaia	270.702	30/05/2016	-
C15 Prati Fioriti	Località Valle Sargia s.n.c.	Prati Fioriti S.r.l.	Sabbia/ghiaia	222.373	31/10/2015	si
C15 Tiberi	Via della Magliana 1080	Tiberi S.r.l.	Sabbia/ghiaia	1.578.146	27/07/2016	-
C15 Valle Lupara	Via Portuense 758	Valle Lupara S.r.l.	Sabbia/ghiaia	38.317	19/02/2013	si
C15 Ex 2000 Le Pantanelle	Via di Casal Selce, 1477A	Ex 2000 S.r.l.	Sabbia/ghiaia	3.130.931	06/05/2019	-
Immobiliare Guaranda s.r.l.	Via Arturo Pomponi Luchini	Immobiliare Guaranda s.r.l.	Inerti per rilevati e cls	-	-	-
Società Generale s.r.l.	Via Alpignano	Società Generale s.r.l.	Inerti per rilevati e cls	-	-	-

Fonti:
"Servizio difesa suolo - Ufficio Cave" del Comune di Roma (aggiornamento Giugno 2013)

8 **Autostrada Roma - Civitavecchia**

9 **Via - Aurelia**

7 **Via del Casale di Sant'Angelo**

ENAC Ente Nazionale per l'Aviazione Civile

Aeroporti di Roma

AEROPORTO LEONARDO DA VINCI DI FIUMICINO - ROMA

Progetto di completamento Fiumicino Sud

Procedura di Verifica di ottemperanza al Decreto n° 236/13
Fase Stralcio Secondo
Progetto 6a - Raddoppio Via di Rullaggio Bravo e Adeguamento Strutturale del Sottopasso Viario
LOTTO A

GESTIONE DEI MATERIALI

PLANIMETRIA DELLE AREE ESTRATTIVE E DEI PERCORSI DI CANTIERE

IL PROGETTISTA SPECIALISTICO	IL RESPONSABILE INTEGRAZIONE PRESTAZIONI SPECIALISTICHE	IL DIRETTORE TECNICO
Ing. Federica Amoriggi Ord. Ingg. ROMA n. 25738	Ing. Federica Amoriggi Ord. Ingg. ROMA n. 25738 CAPO PROGETTO	Ing. Maurizio Torresi Ord. Ingg. Milano N.16492 RESP. COORDINAMENTO TECNICO E PROGETTI

CODICE IDENTIFICATIVO

RIFERIMENTO PROGETTO				RIFERIMENTO DIRETTORIO					RIFERIMENTO ELABORATO					Ordinatore:
Codice Commessa	Lotto / Fase Funz.	Fase	Capitolo	Paragrafo	Sottoparagrafo	Progressivo	PARTE D'OPERA		Tip.	Disciplina	Progressivo		Rev.	SCALA:
0A783T	13	-	-	-	D	G	G	E	-	-	-	-	-	-

RESPONSABILE DIVISIONE PROGETTAZIONE INFRASTRUTTURE LAVORI INFRASTRUTTURE AEROPORTUALI	RESPONSABILE UNITA' PROGETTAZIONE INFRASTRUTTURE DI VOLO	SUPPORTO SPECIALISTICO:	REVISIONE
Arch. Maurizio Morlignago	Ing. Gregorio Ulni	-	n. data 0 LUGLIO 2018 1 2 3 4

spea ENGINEERING — Atlantia

REDATTO: — VERIFICATO: —

Visto del Committente: **Aeroporti di Roma S.p.A.**

RIFERIMENTI COMMITTENTE: rif. WBS: DSA.011.14.A8 | rif. Incarico: 9/6/2016 U0012640

IL RESPONSABILE DELL'INIZIATIVA	IL RESPONSABILE UNICO DEL PROCEDIMENTO	IL POST HOLDER PROGETTAZIONE INFRASTRUTTURE E SISTEMI
Ing. Giorgio Gregori DIREZIONE SVILUPPO INFRASTRUTTURE	–	Ing. Paolo Cambula