


- Legenda**
- confini_comunali
 - Viabilità di accesso alla nuova S.E.
 - Perimetro area nuova S.E.
 - Nuova S.E.

- Sostegni**
- Sostegni da demolire
 - Sostegni di progetto
- Linee**
- Linee di progetto a 220 kV DT
 - Linee di progetto a 132 kV DT
 - Linee di progetto a 132 kV ST
 - Linee da demolire a 132 kV ST
 - Linee esistenti

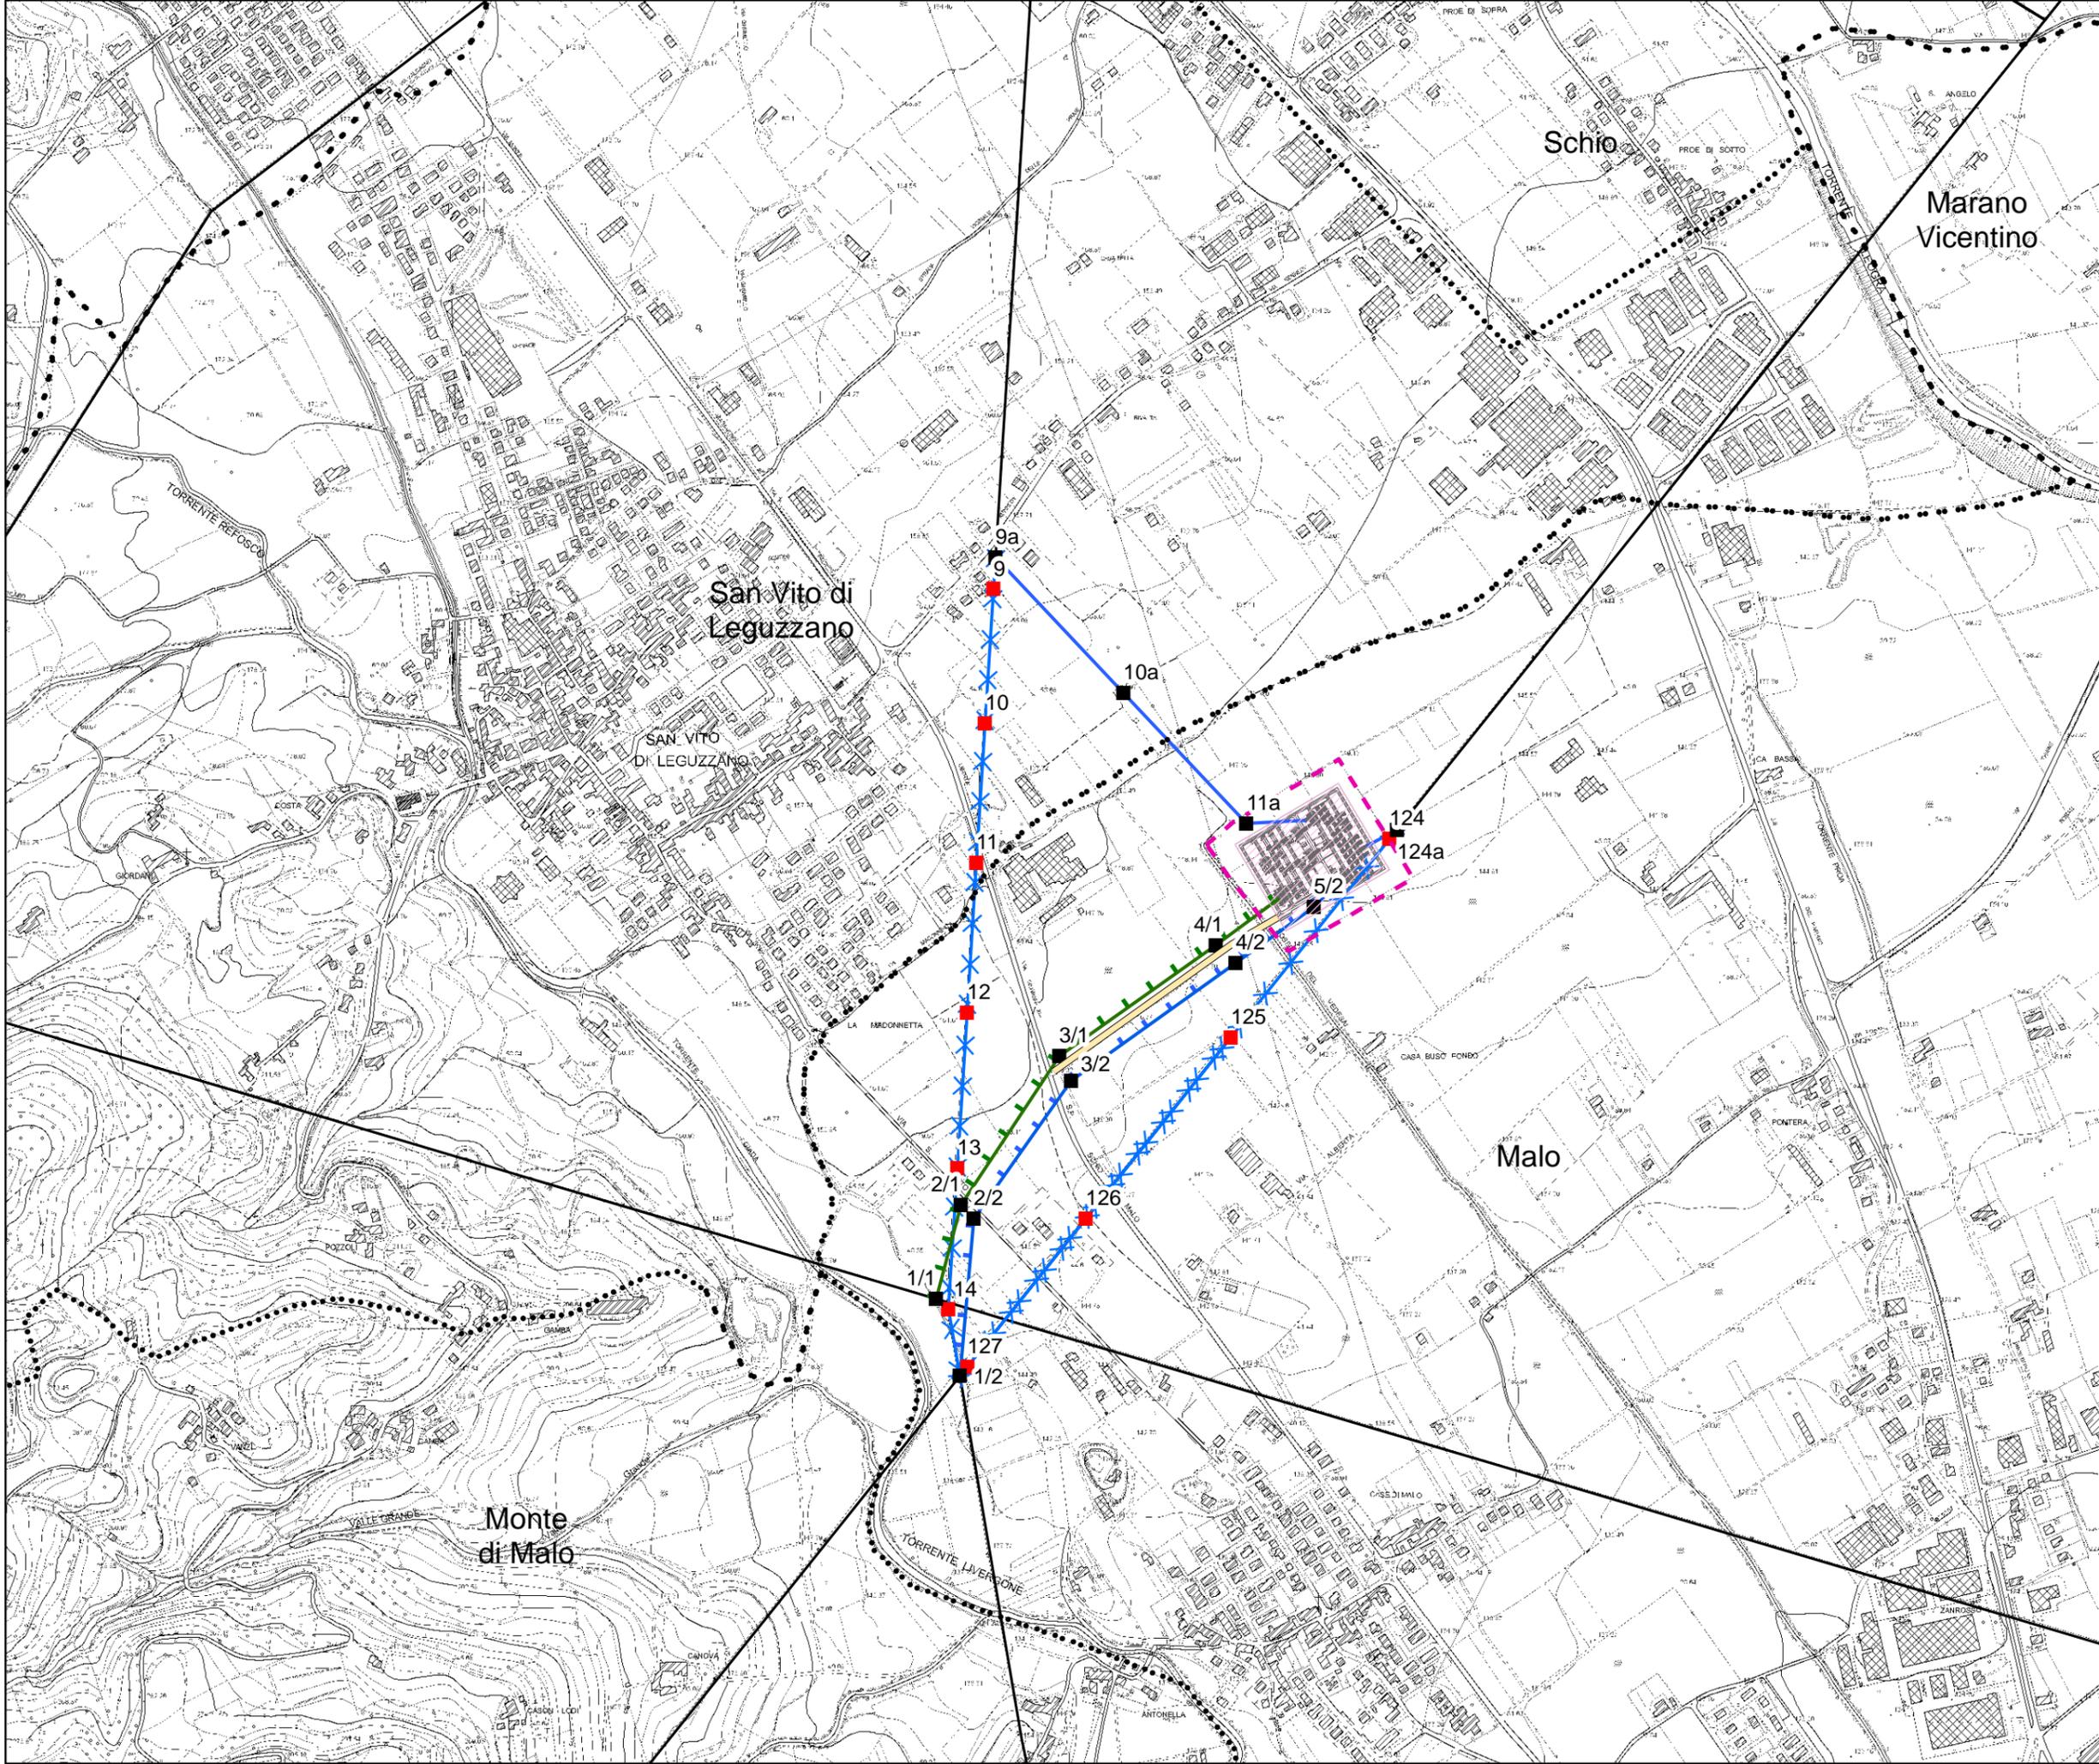

All_01 Inquadramento del progetto su CTR