





**Terna Rete Italia**  
T E R N A G R O U P

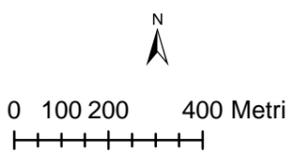

- Legenda**
- Siti Archeologici**
- Periodo**
- Età del Bronzo
  - Età del Ferro
  - Età Romana
  - ▲ Struttura
- Asse\_Centuriale**
- ⋯ Asse\_Centuriale
  - - - Viabilità\_antica
  - Canalizzazioni
  - - - Area di stazione
  - Viabilità di accesso alla nuova S.E.
  - - - Nuova S.E.
- Sostegni**
- Sostegni da demolire
  - Sostegni di progetto
- Linee**
- Linee di progetto a 220 kV DT
  - Linee di progetto a 132 kV DT
  - Linee di progetto a 132 kV ST
  - Linee da demolire a 132 kV ST
  - Linee esistenti
- Sorano** Toponimo Prediale
- 8** Centuriazione

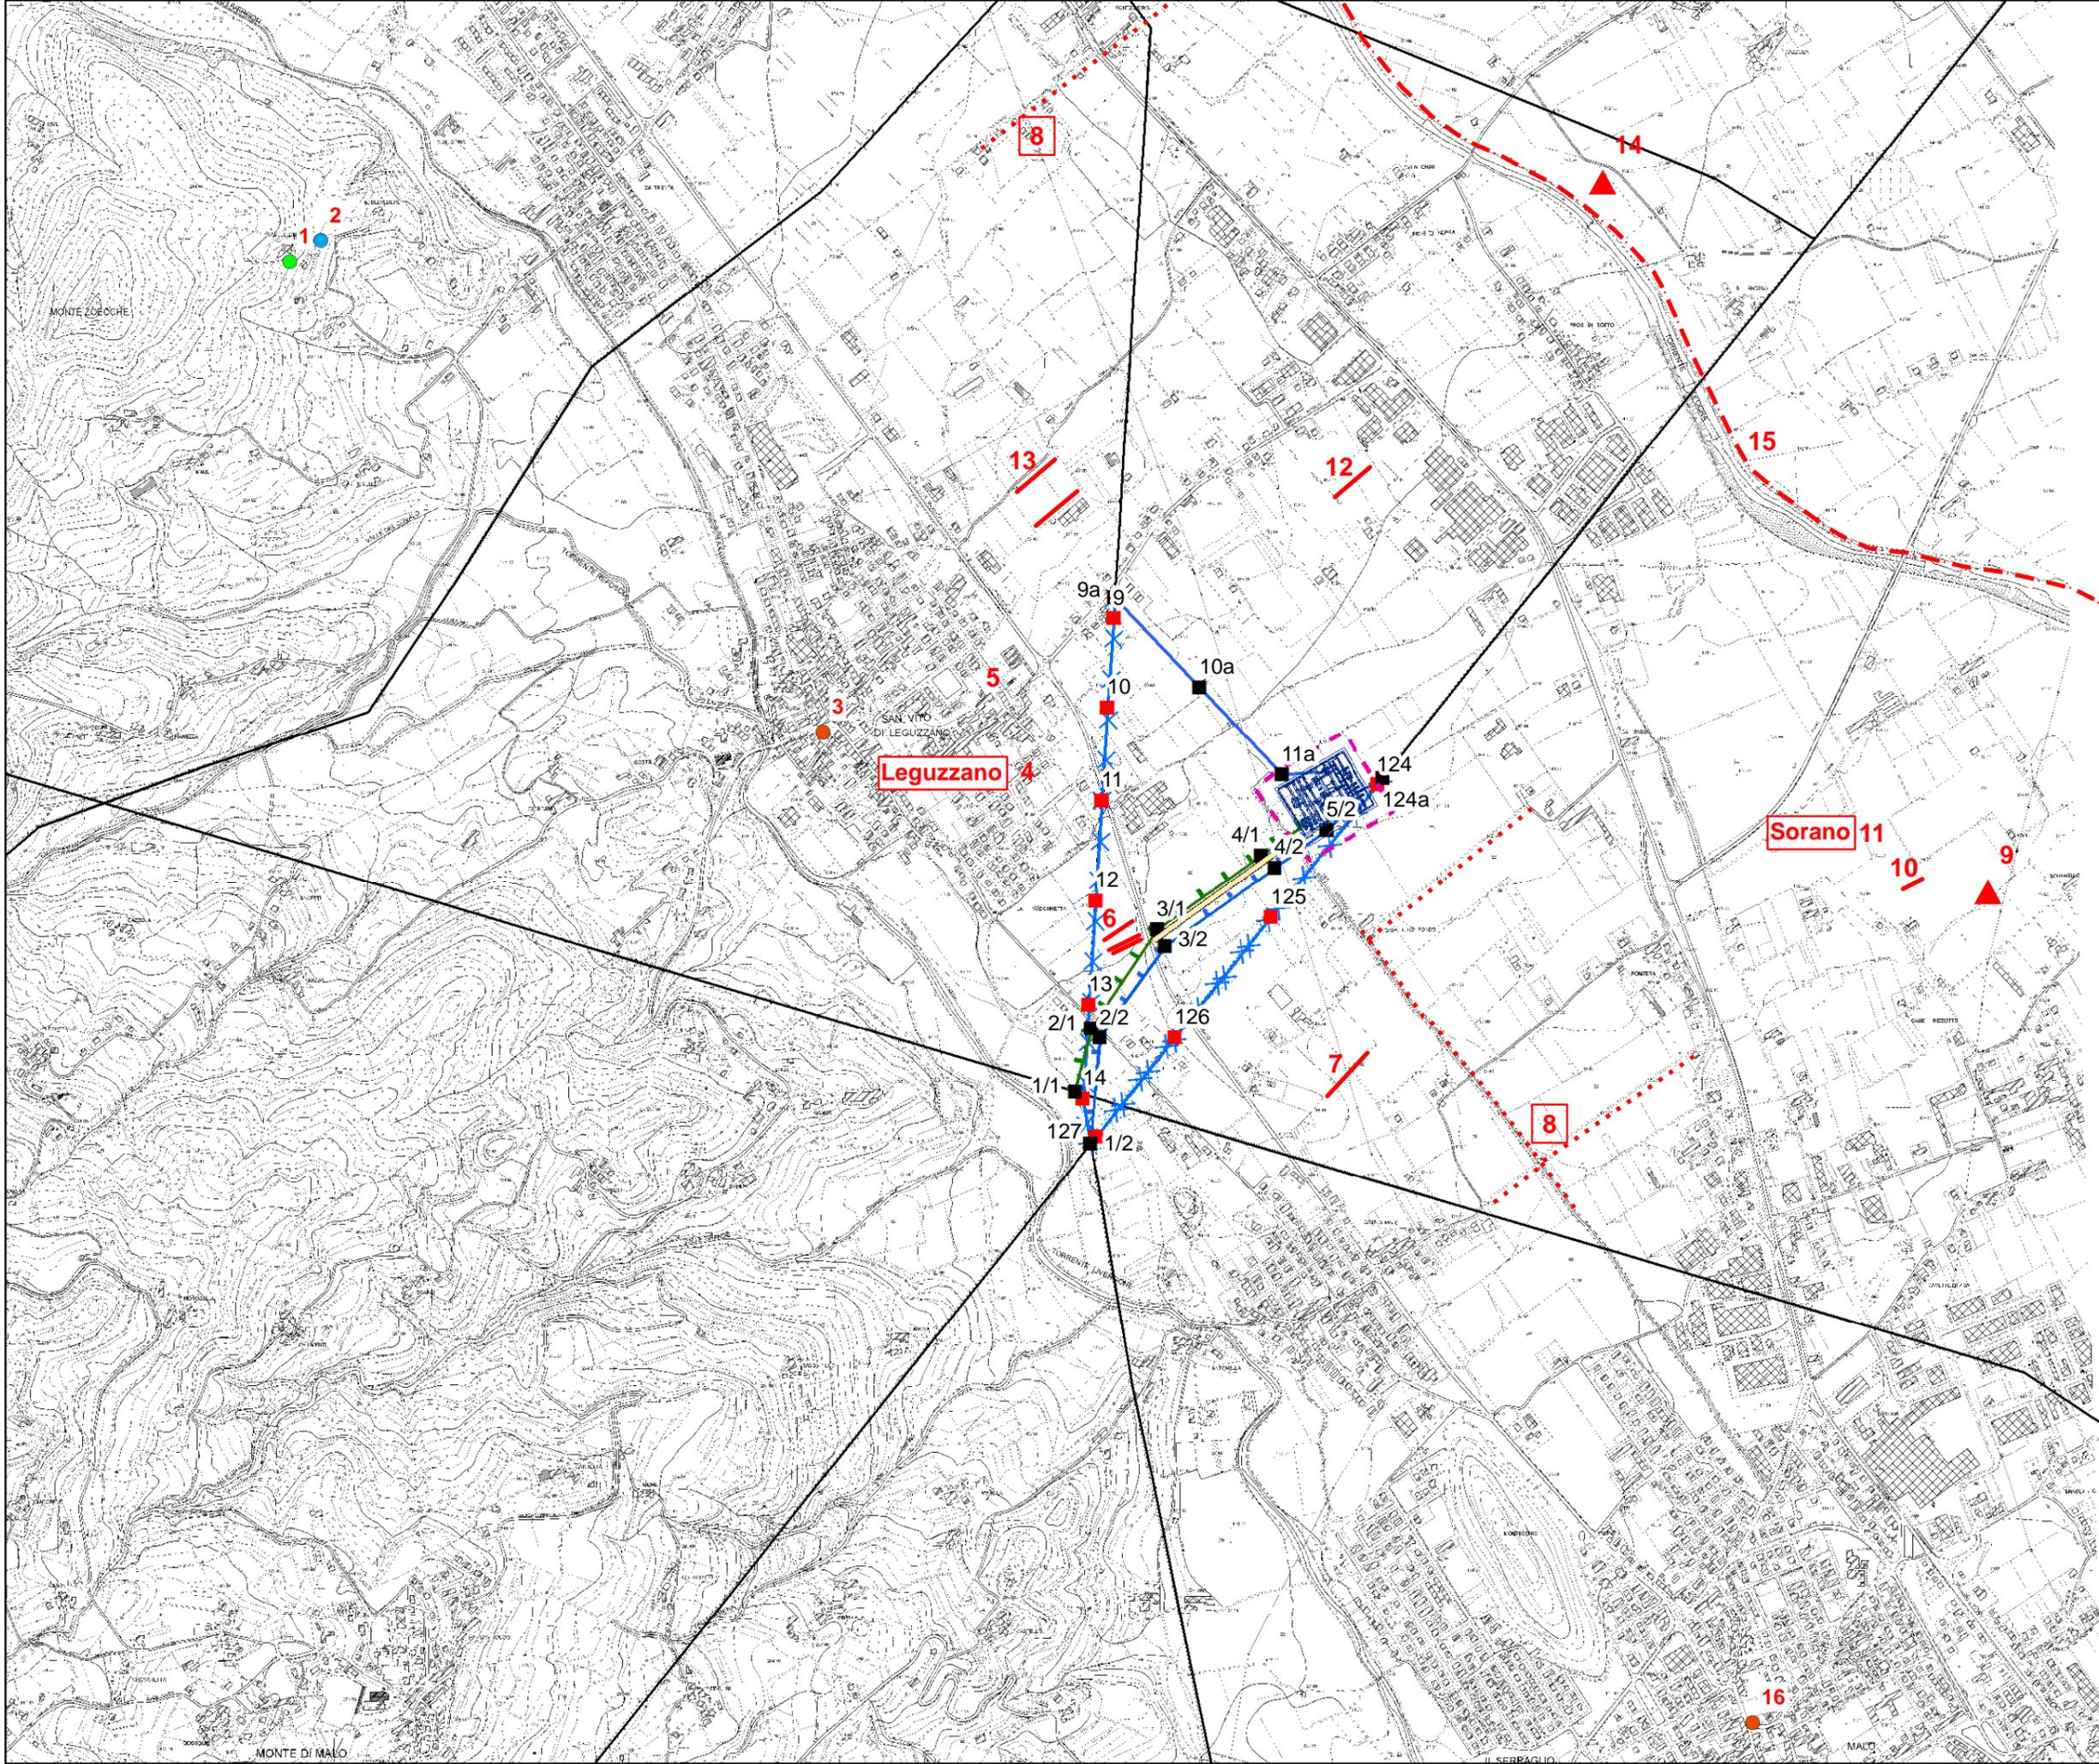

AII\_06 CARTA DELLE PRESENZE ARCHEOLOGICHE

Scala 1:15.000