

COROGRAFIA Scala 1:200.000



2	31/07/2018	EMISSIONE PER PERMESSI - AGGIORNAMENTO	L.TOMASUCCI	II. D. AIUDI	FR FERR \				
1	17/11/2017	EMISSIONE PER PERMESSI	E. BAJALI	H. D. AIUDI	FR FERR \				
0	10/10/2017	EMISSIONE PER COMMENTI	E. BAJALI	H. D. AIUDI	FR FERR \				
INDICE	DATA	REVISIONI	ELABORATO	VERIFICATO	APPROVATO				
		PROGETTISTA  Rif.TFM: 011-PJ12-003-20-DT-D-5200		Dis. 00-DT-D-5200 Fg. 1 di 7					
		Met. CHIETI-RIETI DN 400 (16"), DP 75 bar VARIANTI PER PIGGABILITA'		Comm. NR/17075 INDICE <table border="1" style="display: inline-table;"><tr><td>1</td><td>2</td><td></td><td></td><td></td><td></td></tr></table> Scala 1:10000		1	2		
1	2								
TRACCIATO DI PROGETTO			Sostituisce il ..... Sostituito dal .....						

Met. CHIETI-RIETI  
DN 400 (16"), DP 75 bar  
VARIANTI PER PIGGABILITA'


TRACCIATO DI PROGETTO

2	31/07/18	EMISSIONE PER PERMESSI - AGGIORNAMENTO	L. TOMASUCCI	H. D. AIUDI	FR. FERRINI
1	17/11/17	EMISSIONE PER PERMESSI	E. BADIALI	H. D. AIUDI	FR. FERRINI
INDICE	DATA	REVISIONI	ELABORATO	VERIFICATO	APPROVATO

Foglio  
2  
di 7  
Scala  
1:10000



Dis. 20-DT-D-5200  
Comm. NR/17075

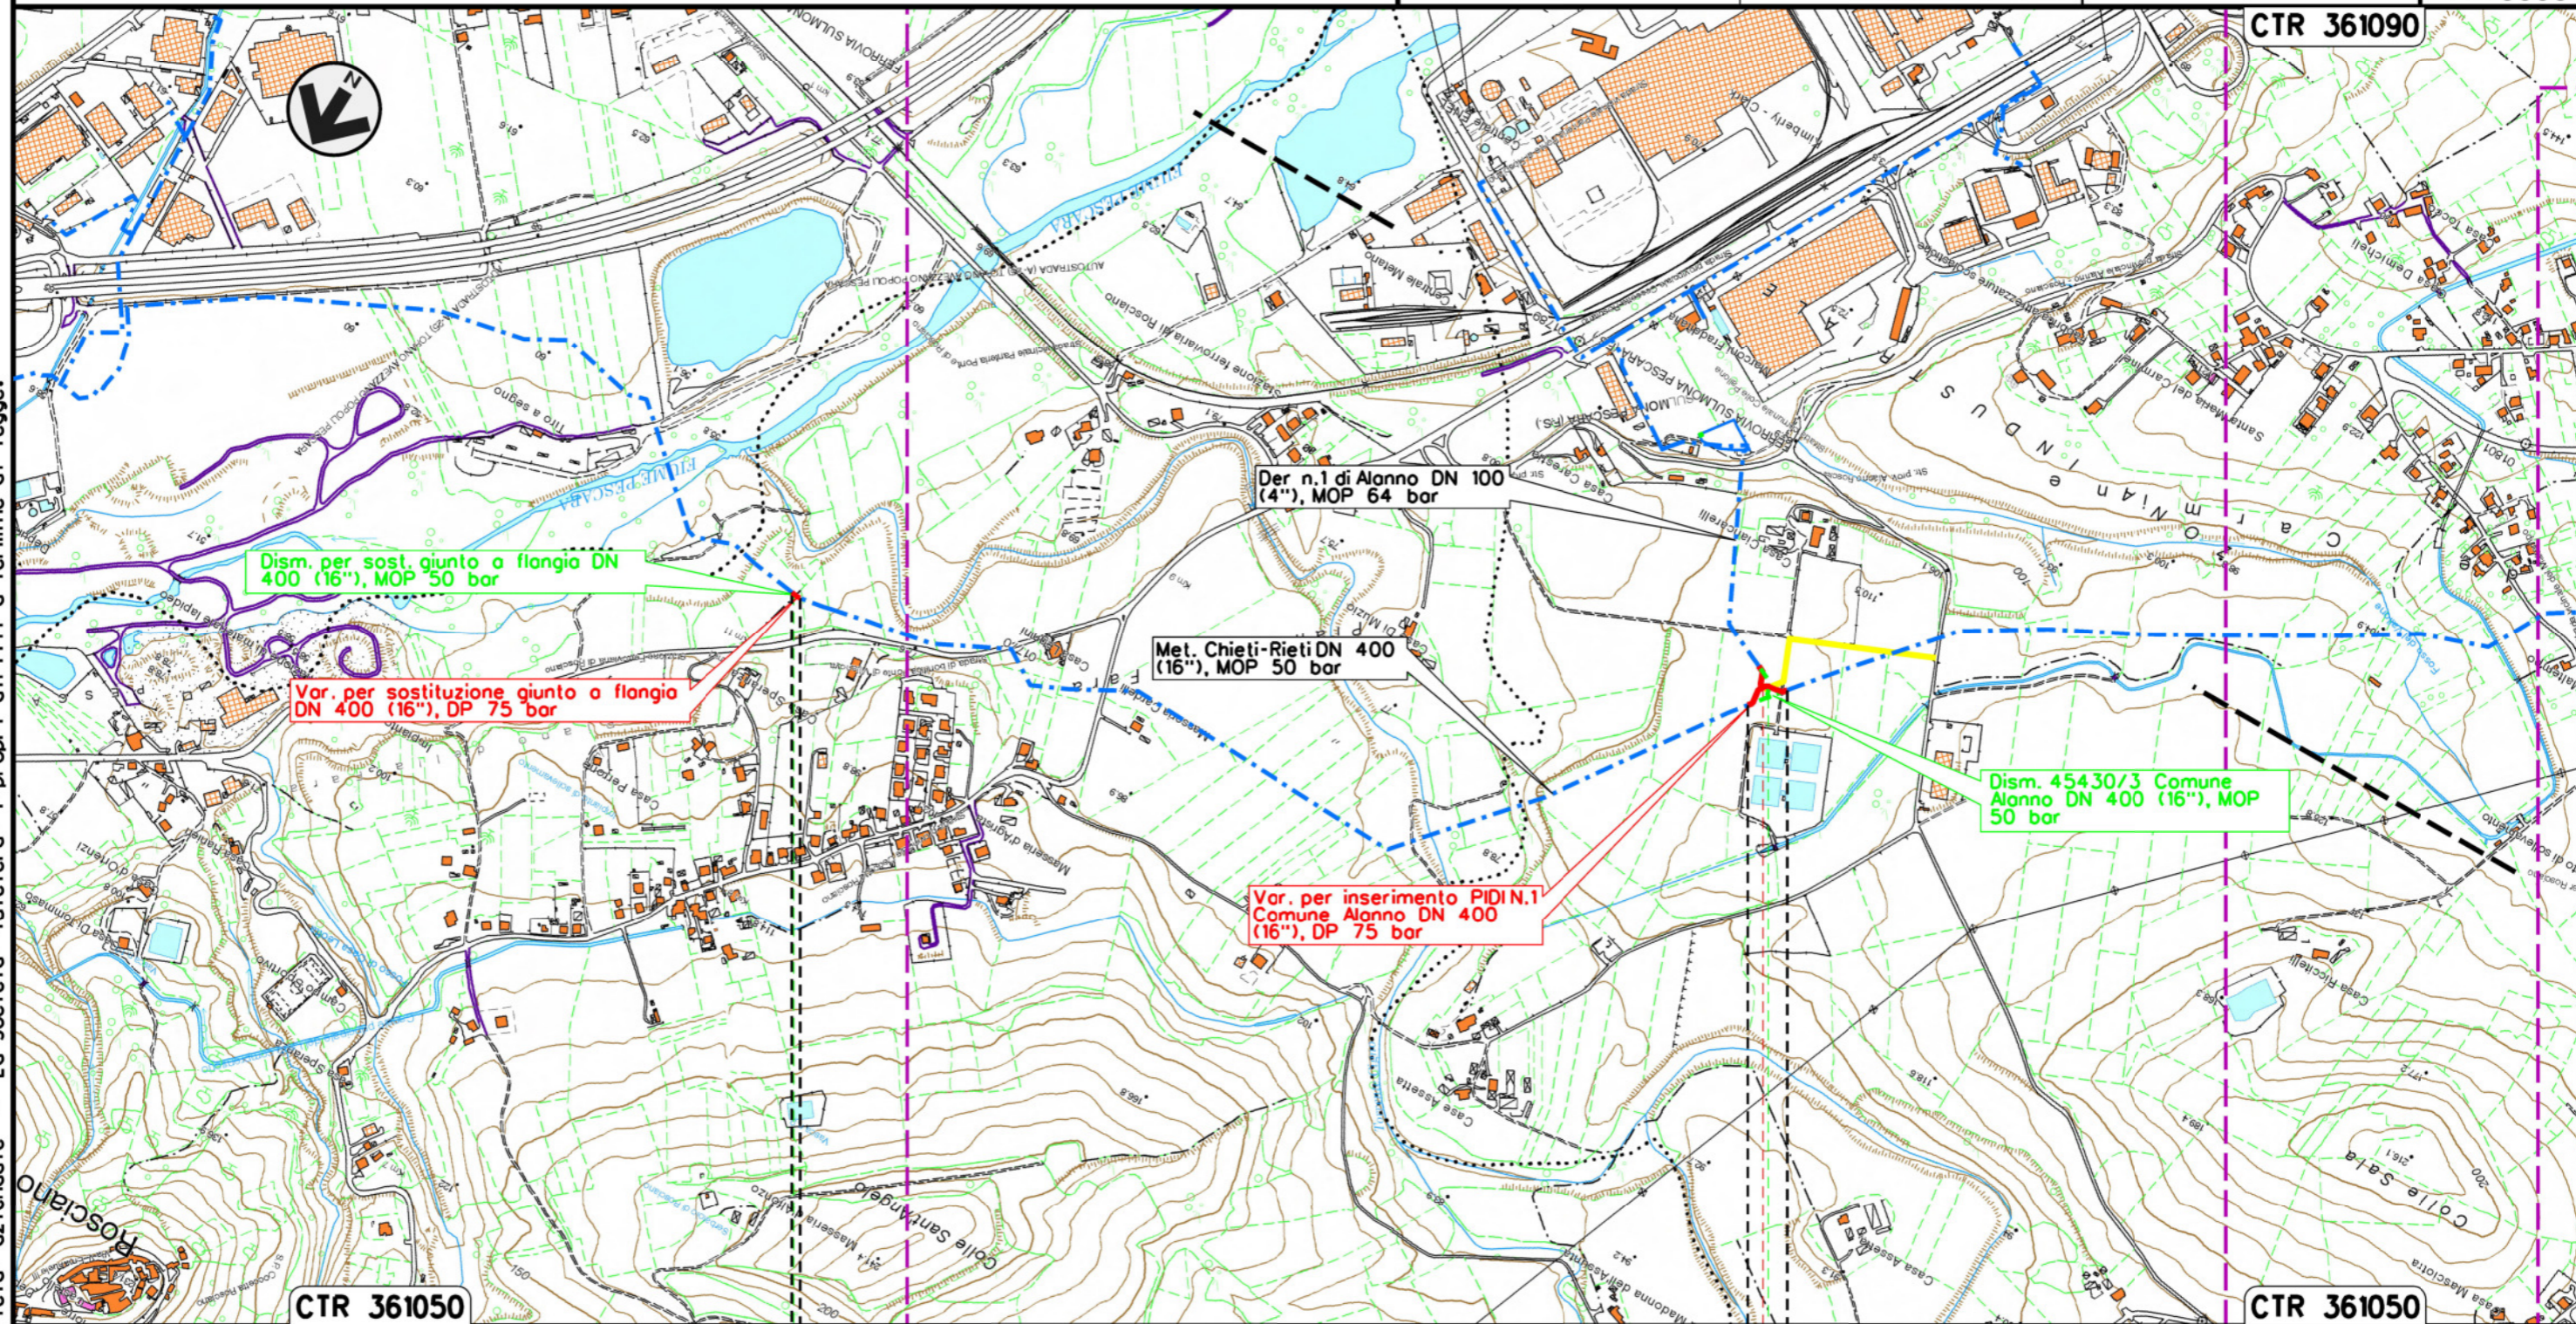

Il presente disegno e' di proprieta' aziendale - La Societa' tutelera' i propri diritti a termine di legge.

Met. CHIETI-RIETI  
DN 400 (16"), DP 75 bar  
VARIANTI PER PIGGABILITA'

TRACCIATO DI PROGETTO


2	31/07/18	EMISSIONE PER PERMESSI - AGGIORNAMENTO	L. TOMASUCCI	H. D. AIUDI	FR. FERRINI
1	17/11/17	EMISSIONE PER PERMESSI	E. BADIALI	H. D. AIUDI	FR. FERRINI
INDICE	DATA	REVISIONI	ELABORATO	VERIFICATO	APPROVATO

Foglio  
**3**  
di 7  
Scala  
1:10000



Dis. 20-DT-D-5200  
Comm. NR/17075

Rif. TFM: 011-PJ12-003-20-DT-D-5200

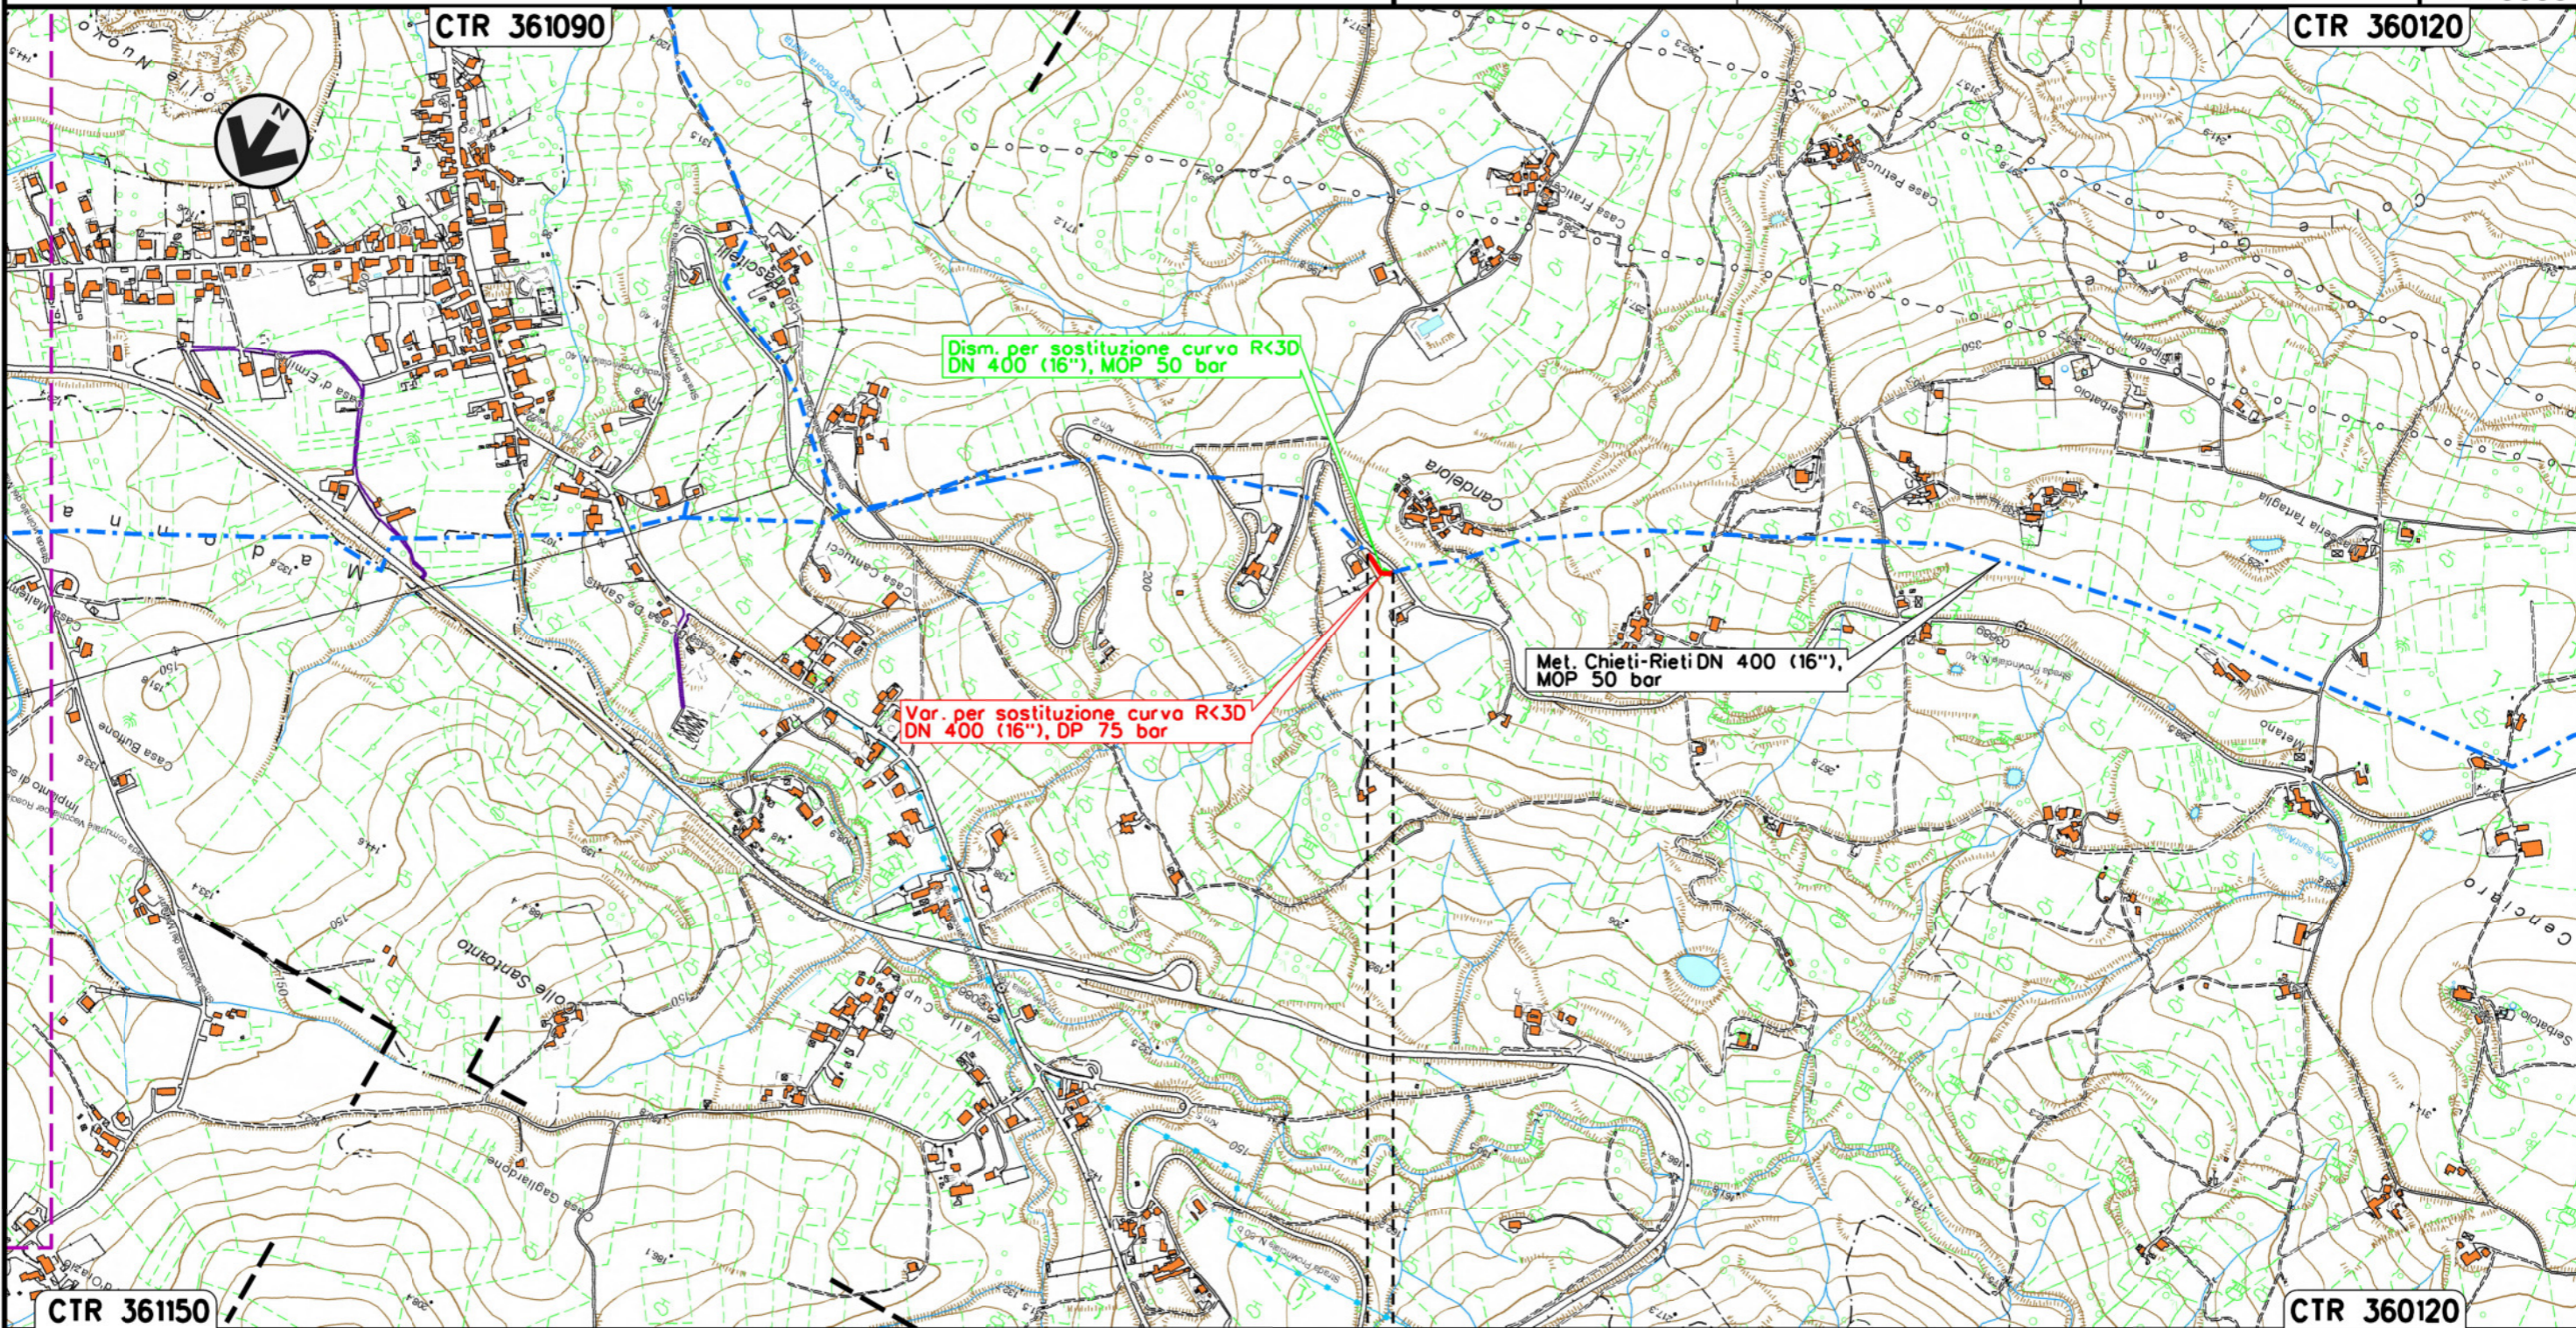

Il presente disegno e' di proprieta' aziendale - La Societa' tutelera' i propri diritti a termine di legge.

0+000 0+055

- ALANNO
- PESCARA

Met. CHIETI-RIETI  
DN 400 (16"), DP 75 bar  
VARIANTI PER PIGGABILITA'


TRACCIATO DI PROGETTO

2	31/07/18	EMISSIONE PER PERMESSI - AGGIORNAMENTO	L. TOMASUCCI	H. D. AIUDI	FR. FERRINI
1	17/11/17	EMISSIONE PER PERMESSI	E. BADIALI	H. D. AIUDI	FR. FERRINI
INDICE	DATA	REVISIONI	ELABORATO	VERIFICATO	APPROVATO

Foglio  
4  
di 7  
Scala  
1:10000




Dis. 20-DT-D-5200  
Comm. NR/17075

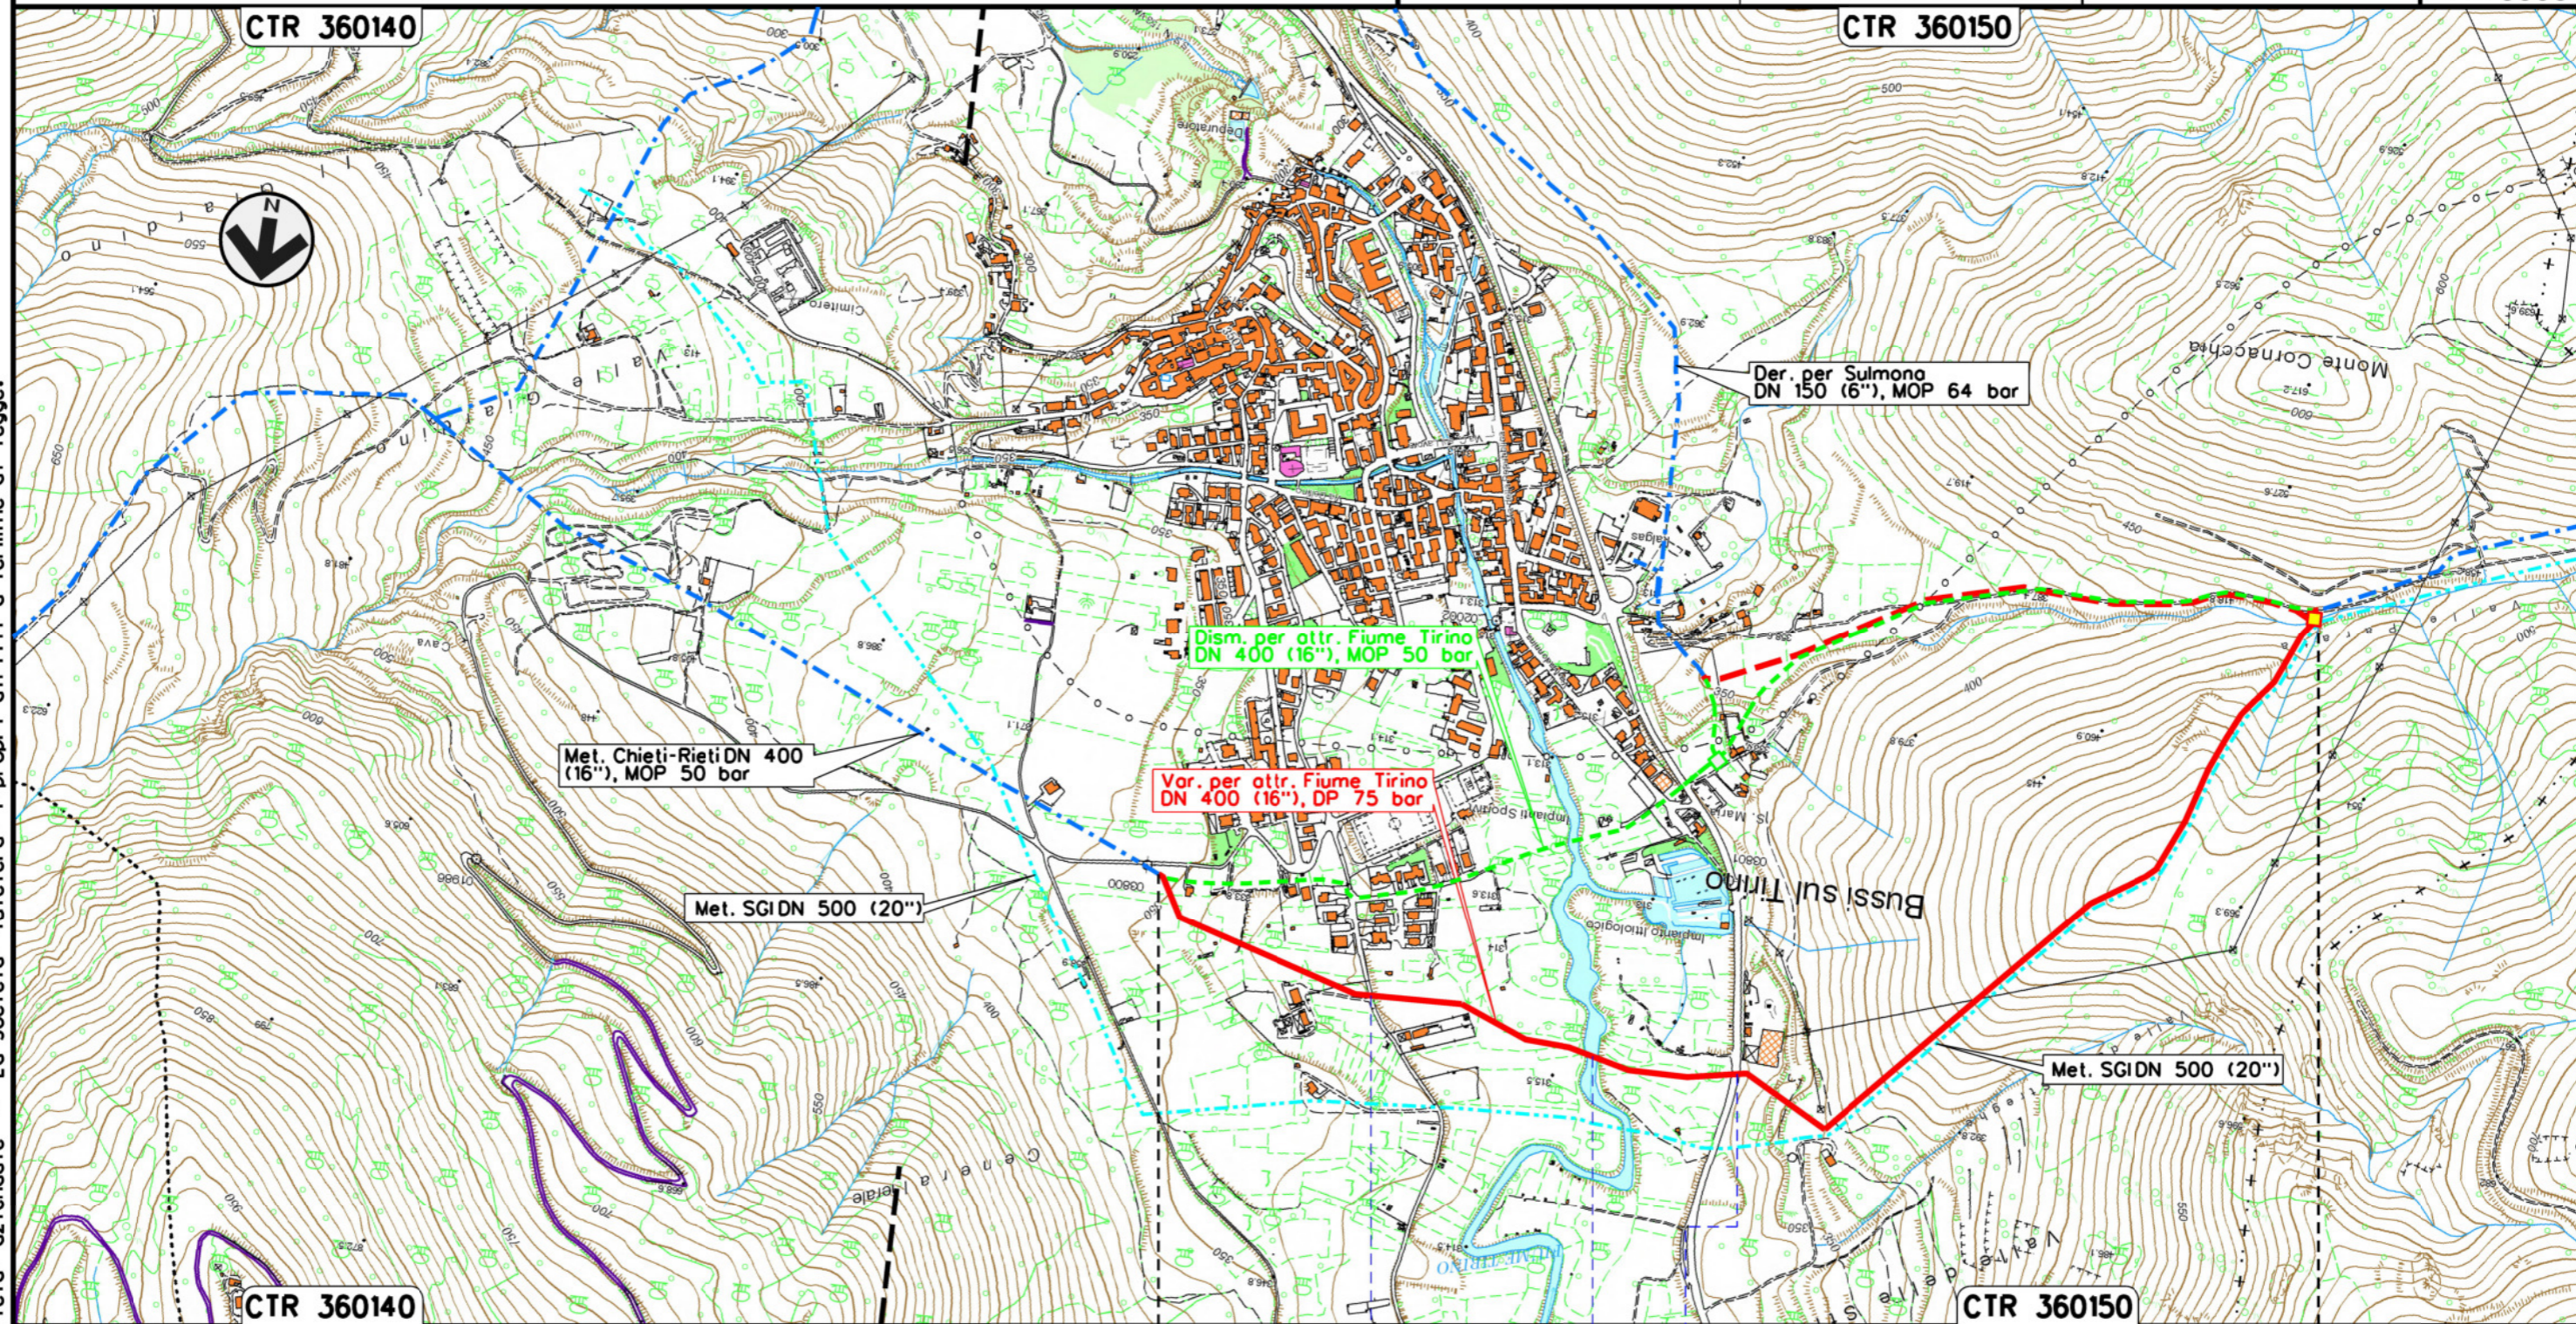

0+000 BUSSI SUL TIRINO 2+239

BUSSI SUL TIRINO  
PESCARA

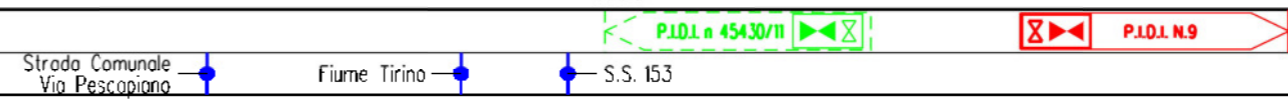

Il presente disegno e' di proprieta' aziendale - La Societa' tutelera' i propri diritti a termine di legge.

Met. CHIETI-RIETI  
DN 400 (16"), DP 75 bar  
VARIANTI PER PIGGABILITA'

TRACCIATO DI PROGETTO

2	31/07/18	EMISSIONE PER PERMESSI - AGGIORNAMENTO	L. TOMASUCCI	H. D. AIUDI	FR. FERRINI
1	17/11/17	EMISSIONE PER PERMESSI	E. BADIALI	H. D. AIUDI	FR. FERRINI
INDICE	DATA	R E V I S I O N I			
		ELABORATO	VERIFICATO	APPROVATO	


Foglio  
**5**  
di 7  
Scala  
**1:10000**



Rif. TFM: 011-PJ12-003-20-DT-D-5200

Dis. **20-DT-D-5200**  
Comm. **NR/17075**

Il presente disegno e' di proprieta' aziendale - La Societa' tutelera' i propri diritti o termine di legge.

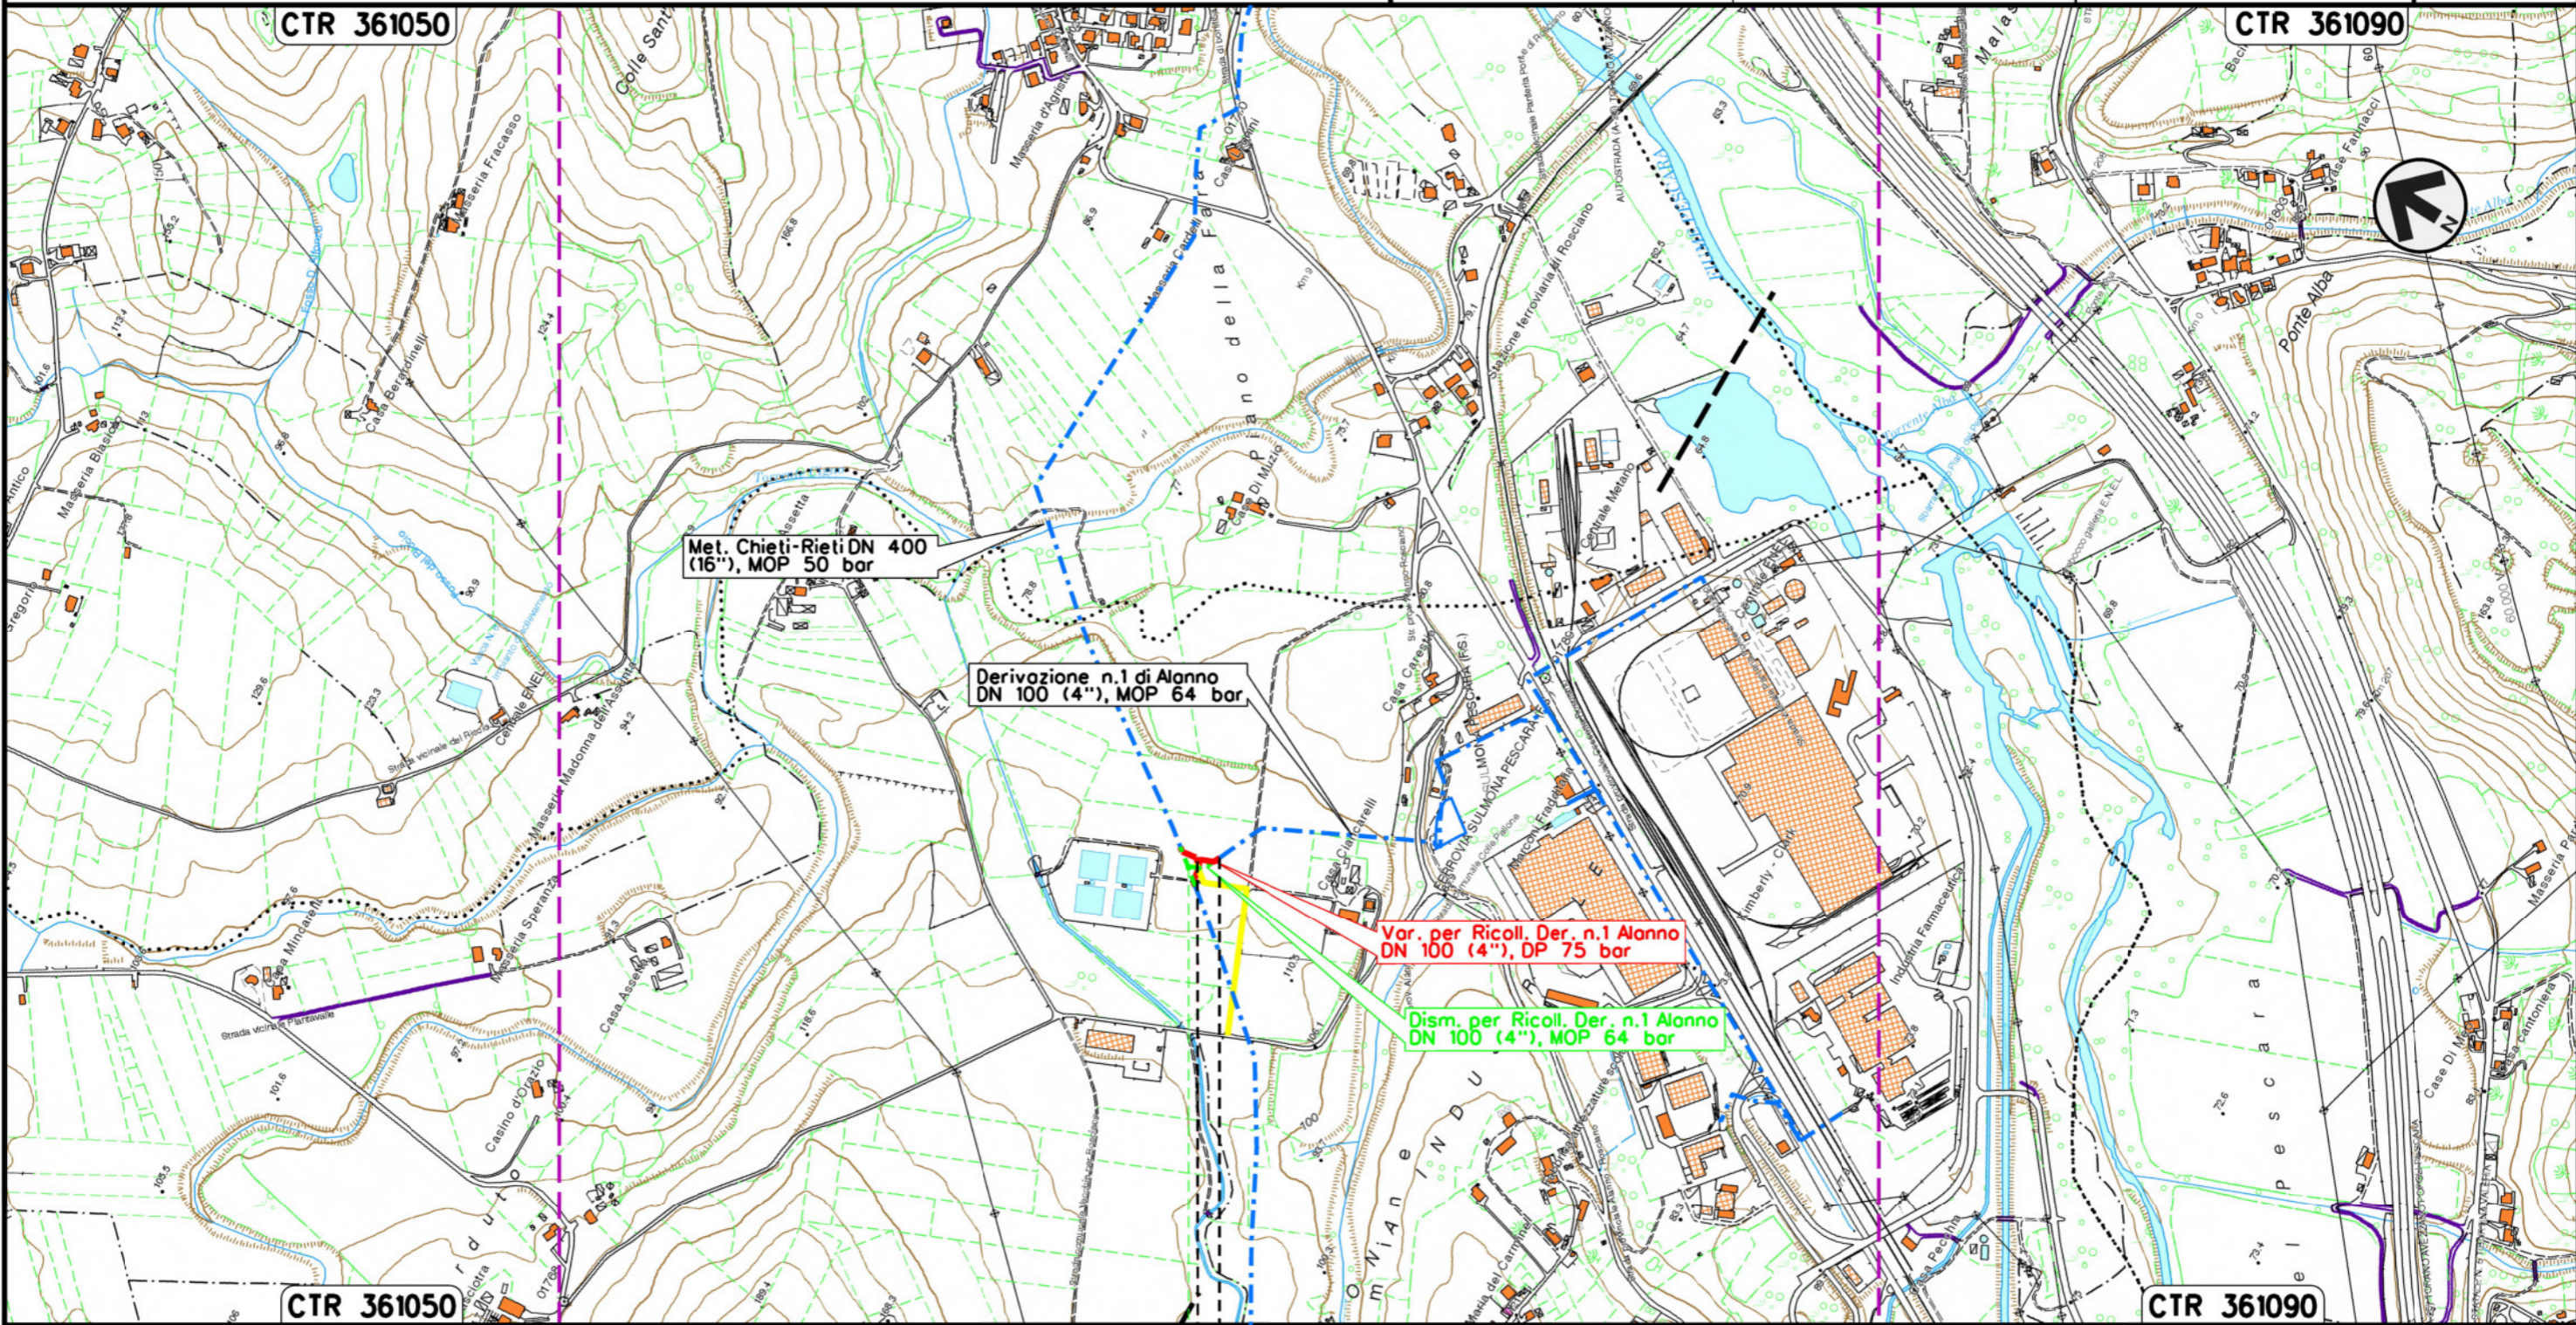

0 + 000 0 + 036

- ALANNO
- PESCARA

P.I.D.I. n 45430/3

P.I.D.I.N.1



Met. CHIETI-RIETI  
DN 400 (16"), DP 75 bar  
VARIANTI PER PIGGABILITA'

TRACCIATO DI PROGETTO

2	31/07/18	EMISSIONE PER PERMESSI - AGGIORNAMENTO	L. TOMASUCCI	H. D. AIUDI	FR. FERRINI
1	17/11/17	EMISSIONE PER PERMESSI	E. BADIALI	H. D. AIUDI	FR. FERRINI
INDICE	DATA	REVISIONI	ELABORATO	VERIFICATO	APPROVATO


Foglio  
**6**  
di 7  
Scala  
**1:10000**



Rif. TFM: 011-PJ12-003-20-DT-D-5200

Dis. 20-DT-D-5200

Comm. NR/17075

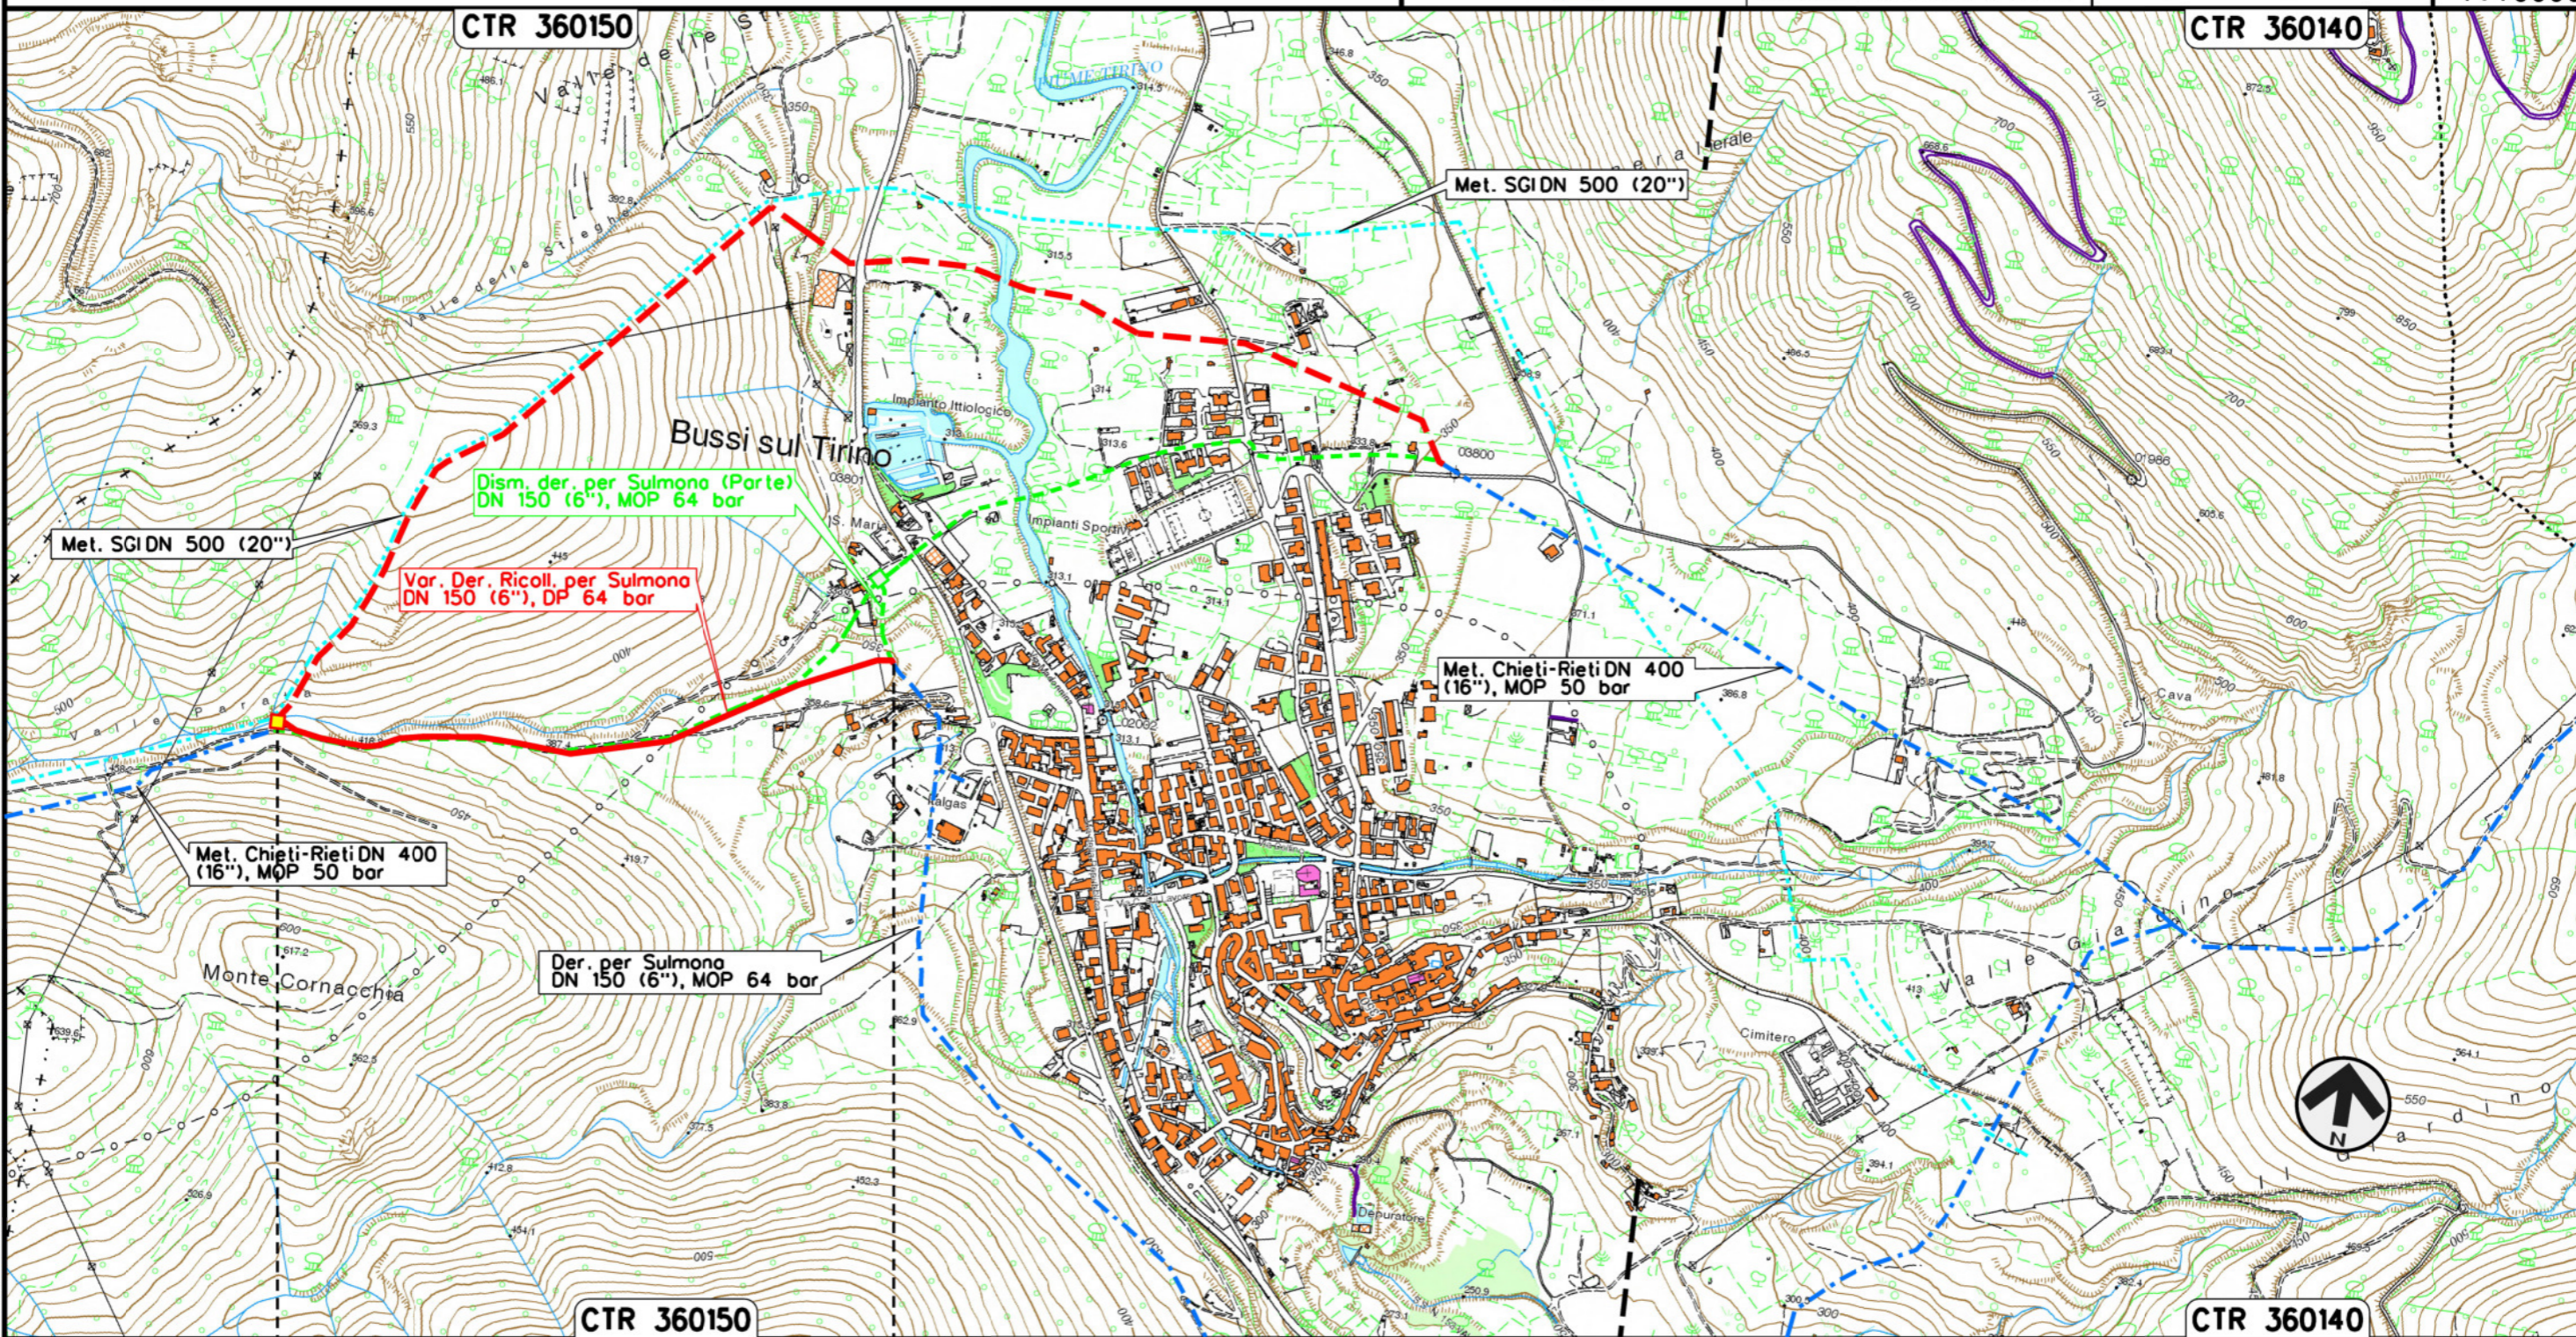

0+000

0+964

BUSSI SUL TIRINO  
PESCARA



P.I.D.I. n.9



P.I.D.I. n.45430/11

Il presente disegno e' di proprieta' aziendale - La Societa' tutelera' i propri diritti a termine di legge.

2	31/07/18	EMISSIONE PER PERMESSI	L. TOMASUCCI	H. D. AIUDI	FR. FERRINI
1	17/11/17	EMISSIONE PER PERMESSI	E. BADIALI	I. D. AIUDI	FR. FERRINI
INDICE	DATA	R E V I S I O N I			ELABORATO VERIFICATO APPROVATO
		Dis. 20-DT-D-5200		Comm. NR/17075	



LEGENDA

SIMBOLOGIA CARTOGRAFICA

- Metanodotto in progetto
- Metanodotti in esercizio
- Metanodotti da porre fuori esercizio e recuperare
- Aree impianti stacco-terminale in progetto
- Aree impianti stacco-terminale esistenti
- Piazzola di stoccaggio tubazioni
- Strada di accesso all'impianto
- Adeguamento strade esistenti
- Limite sovrapposizione fogli
- Altre condotte di terzi
- Altri metanodotti in progetto
- Gallerie, Tunnel, Mini-Microtunnel, Raise Boring e T.O.C.
- Impianti di linea in progetto
- Impianti di linea su rete in esercizio
- Impianti di linea da porre fuori esercizio e recuperare
- Depositi temporanei
- Strade di accesso provvisorio

SIMBOLOGIA MECCANICA

- Punto di intercettazione di linea (P.I.L.)
- Punto di intercettazione di derivazione importante (P.I.D.I.)
- Punto di intercettazione di derivazione semplice con stacco da P.I.L. (P.I.D.S.)
- Punto di intercettazione e derivazione semplice con stacco da Linea (P.I.D.S.)
- Punto di intercettazione con discaggio di allacciamento (P.I.D.A.)
- Punto predisposto per il discaggio di allacciamento (P.P.D.A.)
- Punto di sezionamento elettrico terminale (P.S.E.T.)
- Stazione predisposta per lancio e ricevimento PIG
- Impianto di riduzione/ regolazione della pressione

Il presente disegno è di proprietà aziendale - La Società tutelera i propri diritti a termine di legge.

Progressiva chilometrica	N.
Comuni	
Province	
Impianti	Tipo - N. - Prog. - N PROGETTO              Tipo - N. - Prog. - ESISTENTE              Tipo - N. - Prog. - DA SMANTEL.
Attraversamenti	TIPOLOGIA ATTRAVERSATA (SS n. **, corso d'acqua, ferrovia, ecc.)
Strade - Piste - Piazzole tubazioni	ACCESSO IMPIANTI              ADEGUAMENTI STRADE              STRADE PROVVISORIE              DEPOSITI TEMPORANEI              N. PIAZ.              Pn