

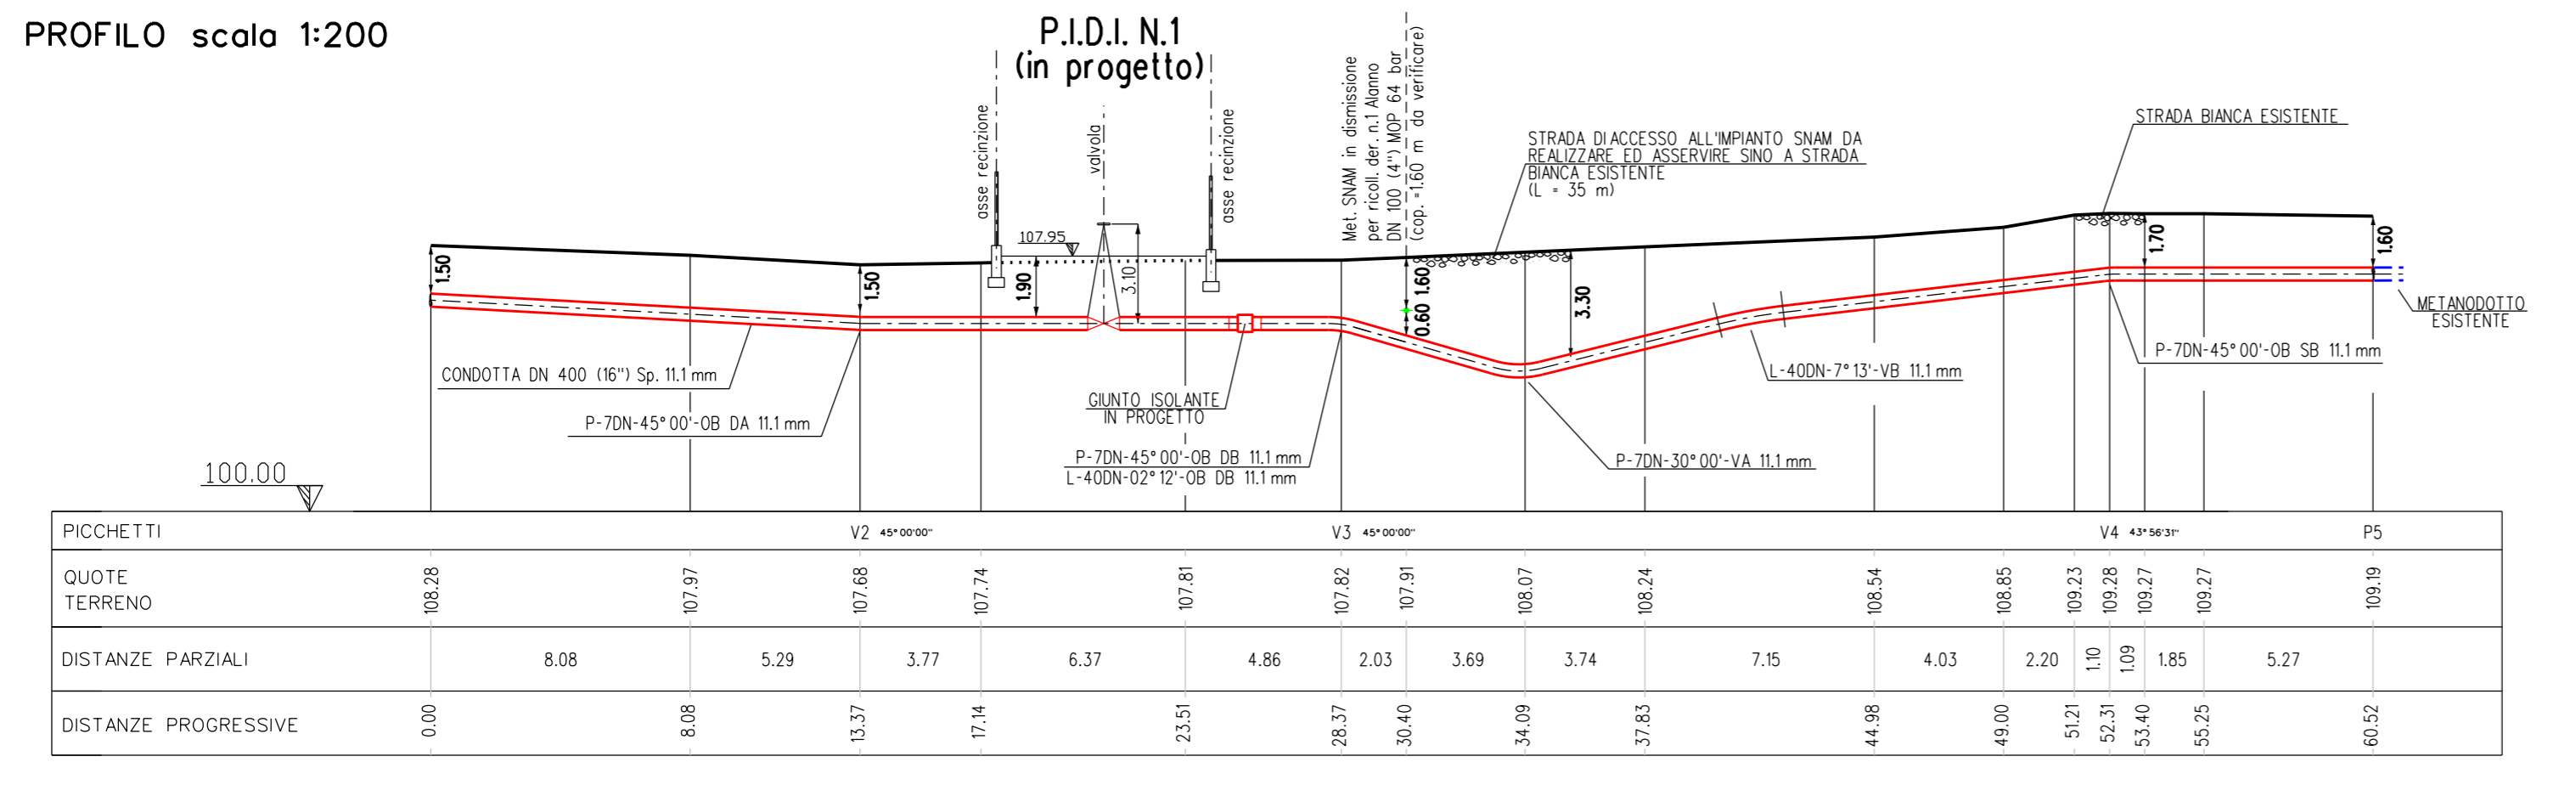
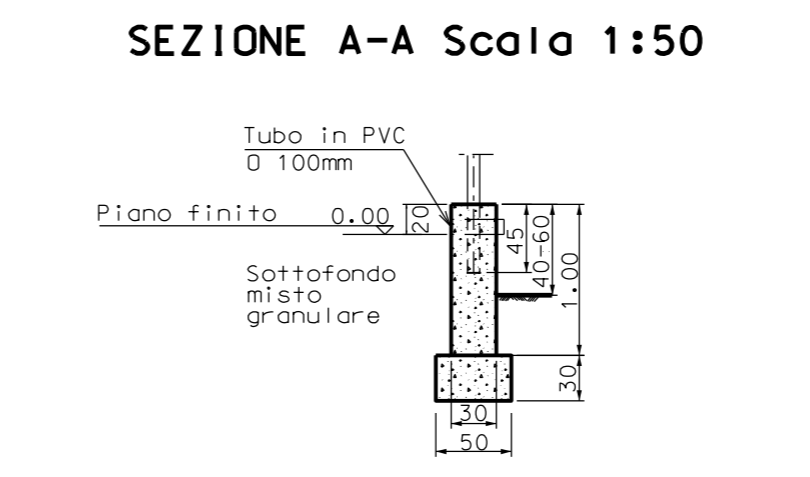


PIANO QUOTATO scala 1:200

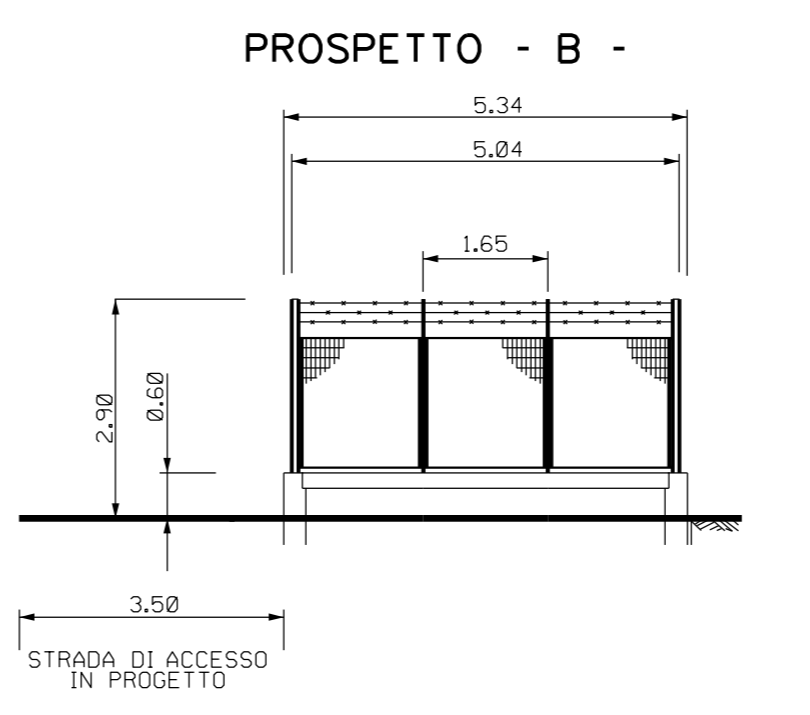


PROFILO scala 1:200


PROSPETTI scala 1:100

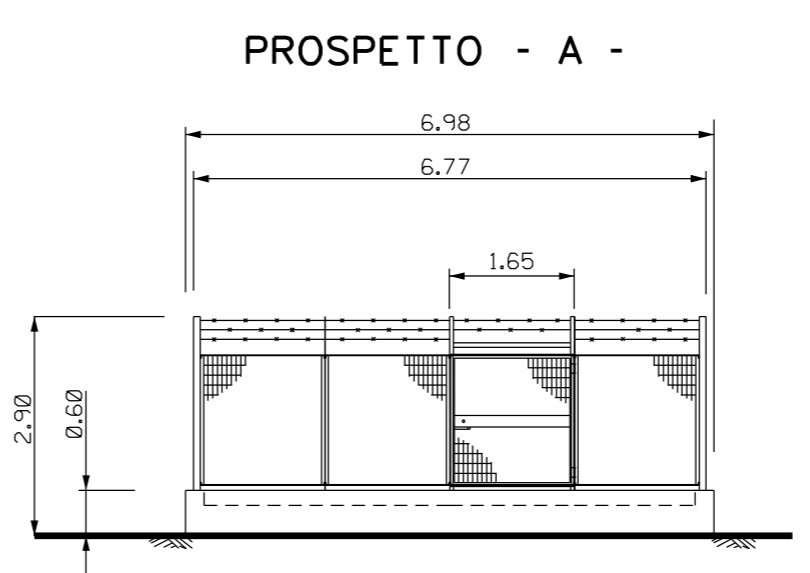

SEZIONE A-A Scala 1:50

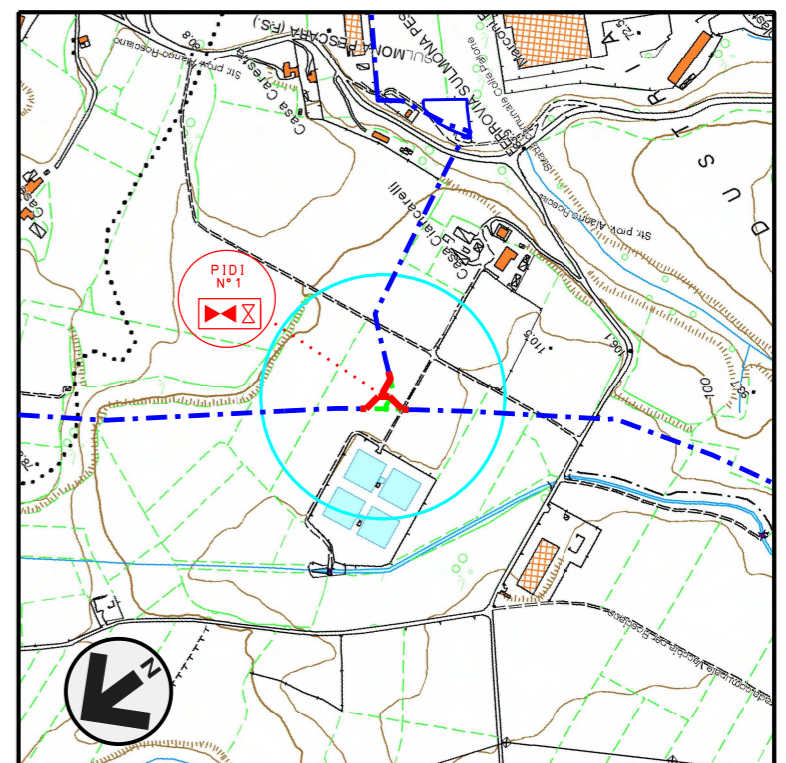

COROGRAFIA 1:10000
C.T.R. F. 361050, F. 361090

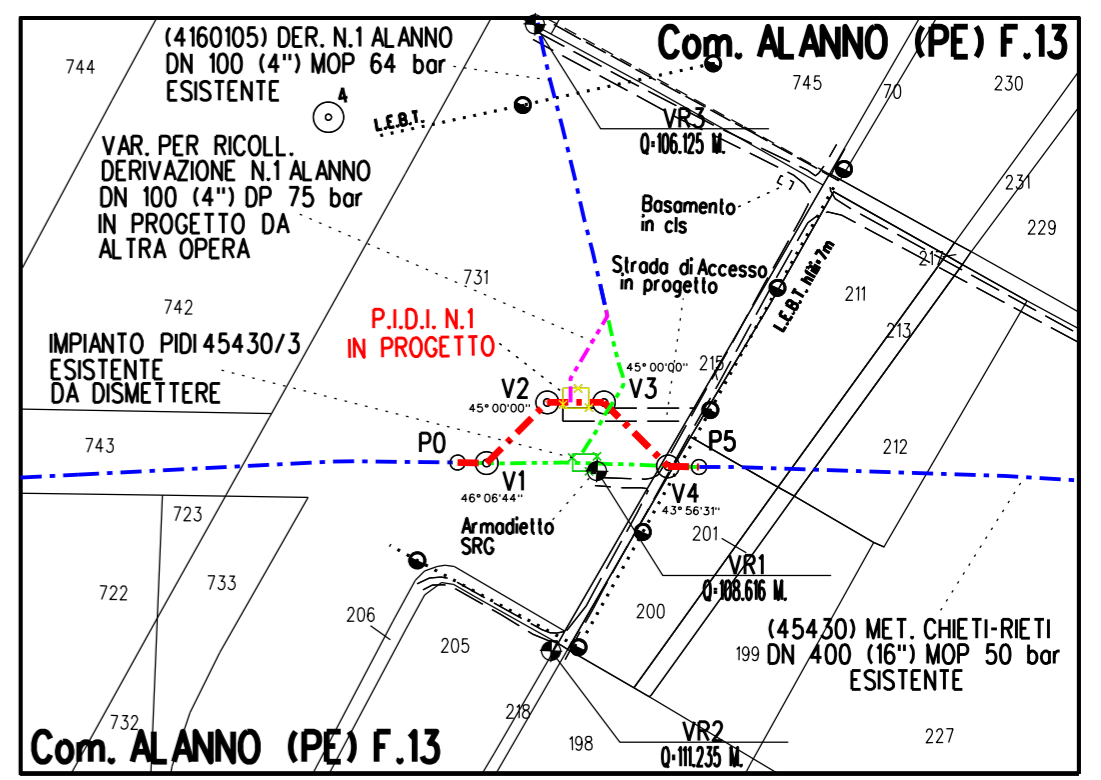

STRALCIO PLANIMETRICO 1:2000
Comune di ALANNO (PE) F.13

LEGENDA

- TUBAZIONI IN PROGETTO
- TUBAZIONI IN ESERCIZIO
- TUBAZIONI IN PROGETTA DA ALTRA OPERA
- TUBAZIONI DA DISMETTERE



Rev	DATA	DESCRIZIONE	ELABORATO	VERIFICATO	APPROVATO AUTORIZZATO
1	10/08/2018	EMISSIONE PER APPALTO	J TONELLI	E BADIALI	H D AIUDI F FERRINI
0	26/01/2018	EMISSIONE PER COMMENTI	S PALMIERI	E BADIALI	H D AIUDI F FERRINI

PROGETTISTA	COMMESSA	CODICE VARIANTE
 Rif. TFM: 011-PJ12-003-22-DT-C-5272	NR/17075/R-L03	9110272

DIS. N.	REVISIONE	FG	DI
22-DT-C-5272	1	1	1

SCALA
1:200