
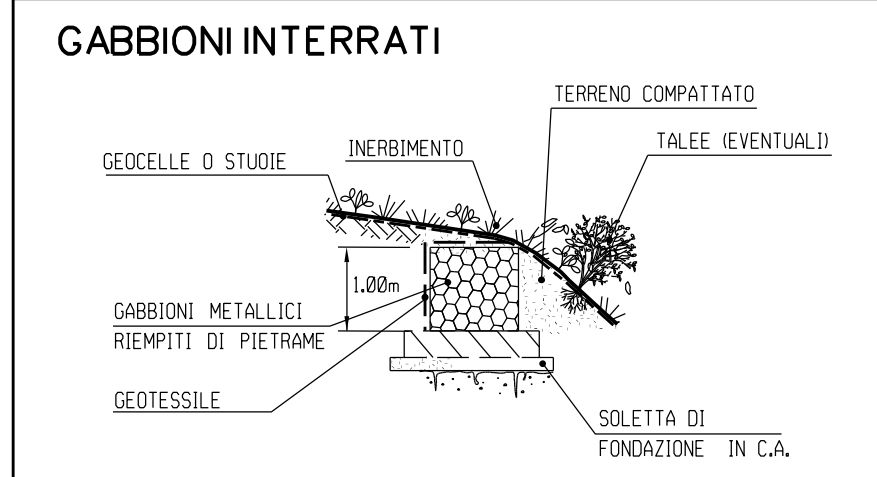


PIANO QUOTATO scala 1:200

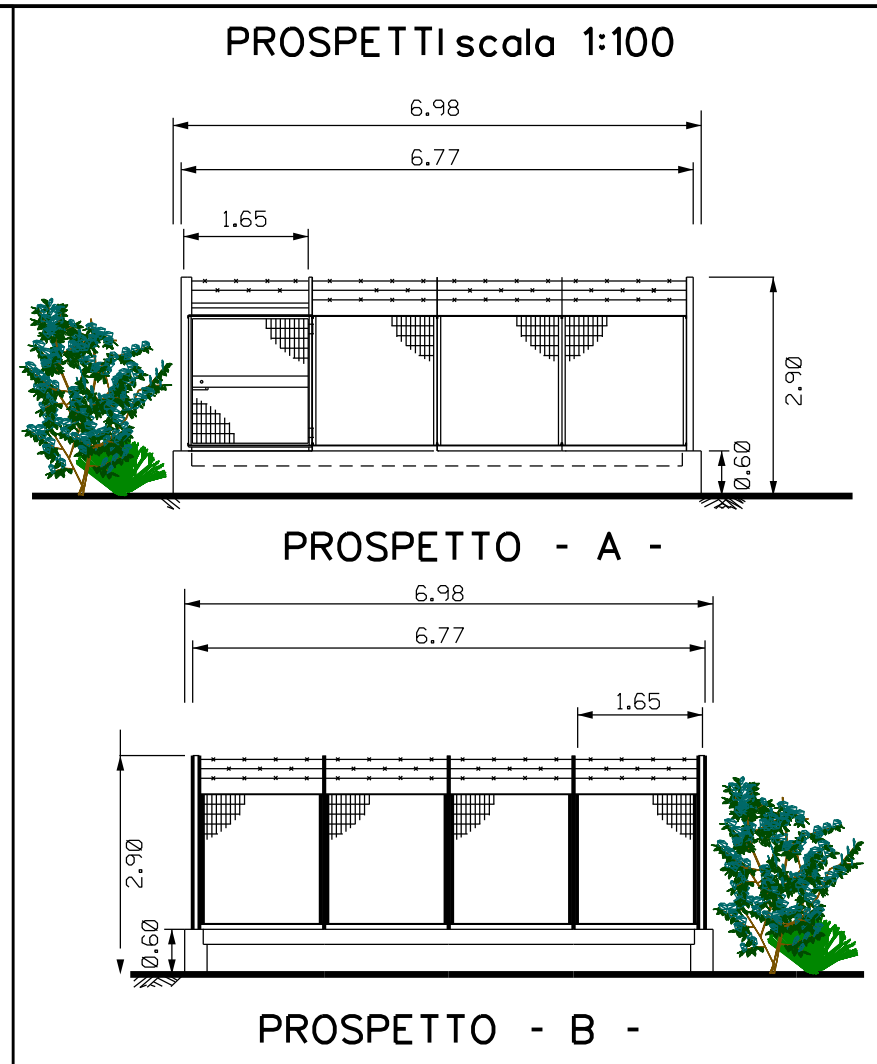

MATERIALI GABBIONATA:


- I GABBIONI SONO COSTITUITI DA ELEMENTI A SCATOLA IN RETE METALLICA ZINCATA DI MAGLIA 6X8cm, E SPESSORE 2.7 mm
- IL PIETRA ME DI RIEMPI TI MO SARA' DU RO E COMPATTO, DI NATURA CALCEA REA, BASALTICA, GRANITICA O TRACHITICA;
- TALEE DI SPECIE AU TOCTONE, SCELTE IN ACCORDO CON QUANTO EVENTUALMENTE PRESCRITTO DAGLI EN TI PREPOSTI
- GEOTESSILE, TESSUTO O NON TESSUTO, COME ELEMENTO DI FILTRAZIONE E DI SEPARAZIONE;
- GEOCELLE O STUOIE COME ELEMENTO DI PROTEZIONE SUPERFICIALE DEL TERRENO
- OPERE IN C.A.

a) CALCESTRUZZO A PRESTAZIONE GARANTITA PER USO STRUTTURALE CONFORME A UNI EN 206-1 u.e., E UNI EN 11104 u.e. Rck>30 MPa, fck>25 MPa
 b) ACCIAIO IN BARRE AD ADERENZA MIGLIORATA B450C


- MAGRONI
 CALCESTRUZZO MAGRO A DOSAGGI Rck >15 MPa, fck >12 MPa.

- COPRIFERRI MINIMI
 CONDIZIONI ORDINARIE 20/25**
 CONDIZIONI AGGRESSIVE 30/35**
 CONDIZIONI MOL TO AGGRESSIVE 40/45**


*PER ELEMENTI A PIASTRA
 ** PER ALTRI ELEMENTI

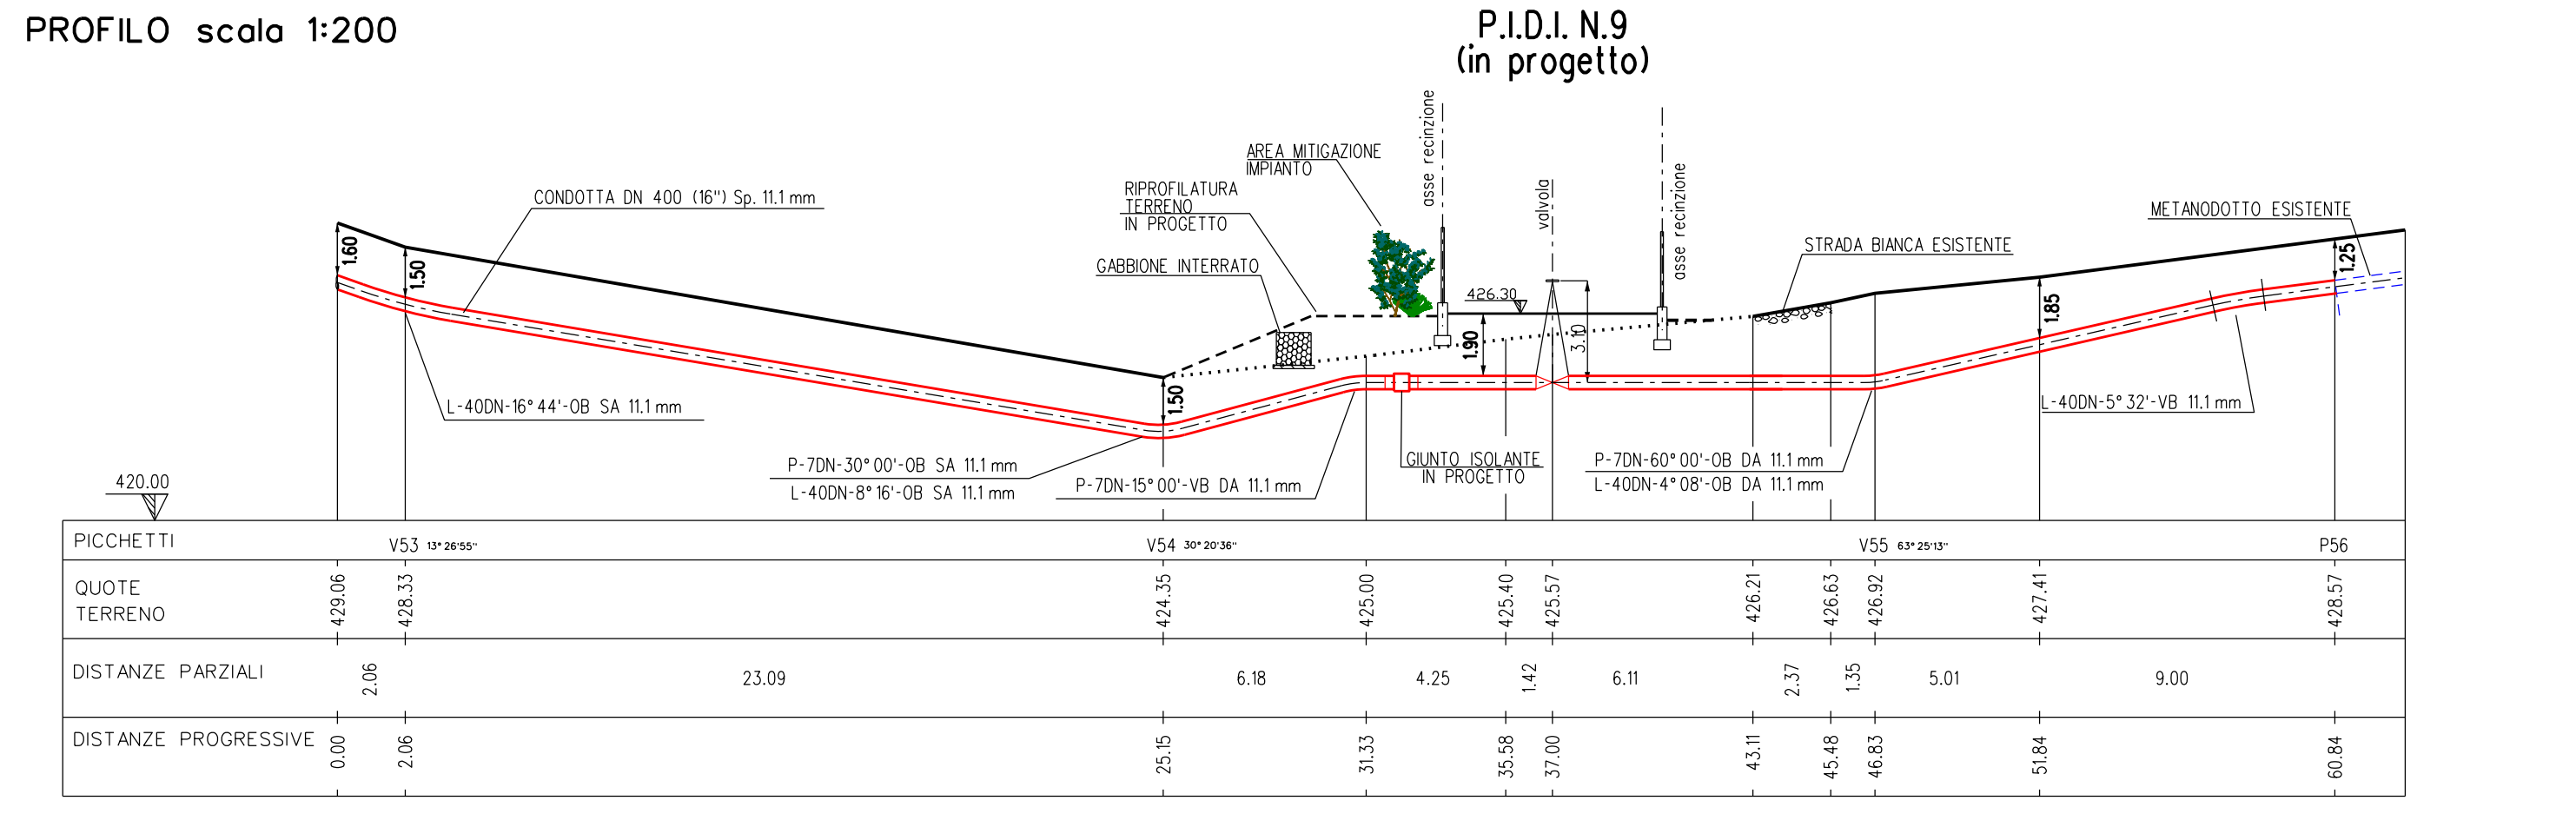

PROFILO scala 1:200

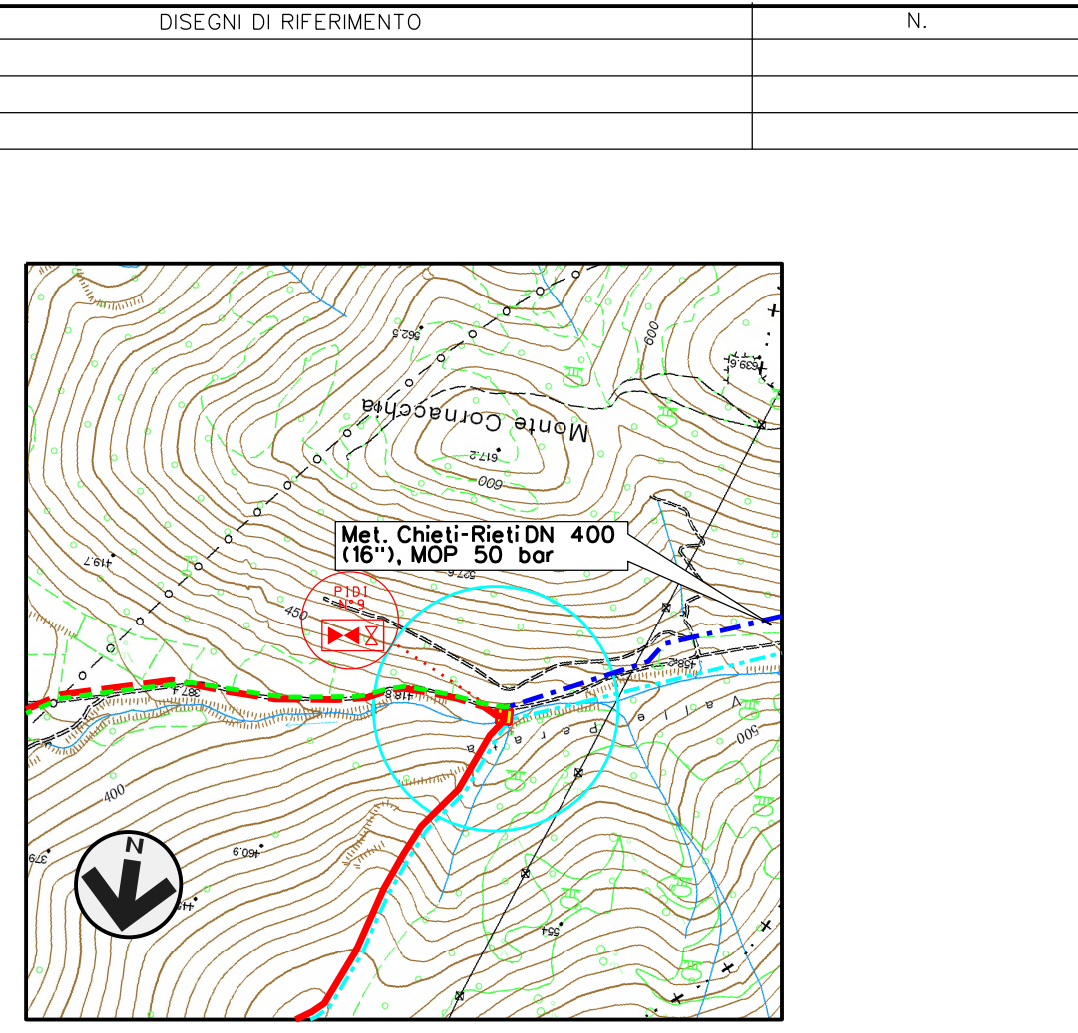

COROGRAFIA 1:10000
C.T.R. F. 360140

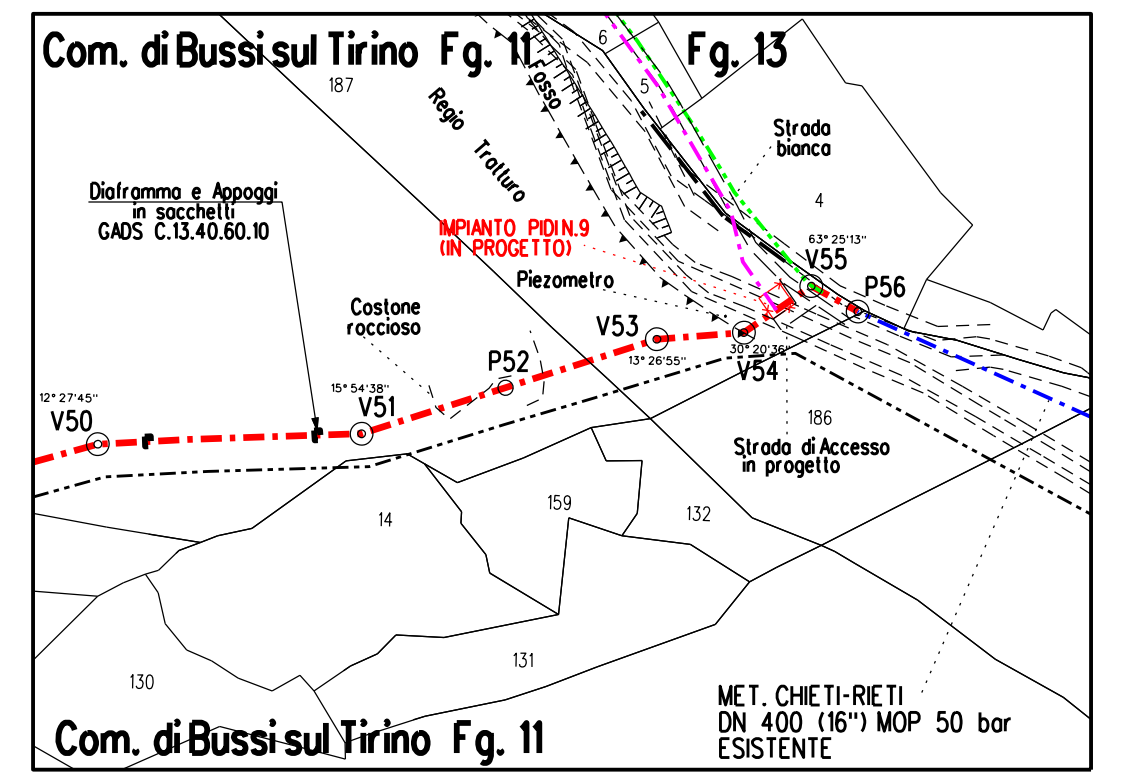

STRALCIO PLANIMETRICO 1:2000
Comune di BUSSI SUL TIRINO (PE) F.11-13

LEGENDA

- TUBAZIONI IN PROGETTO
- TUBAZIONI IN ESERCIZIO
- TUBAZIONI IN PROGETTA DA ALTRA OPERA
- TUBAZIONI DA DISMETTERE
- AREA MITIGAZIONE IMPIANTO



Rev	DATA	DESCRIZIONE	ELABORATO	VERIFICATO	APPROVATO AUTORIZZATO
0	10/08/2018	EMISSIONE PER APPALTO	G AIUDI	E BADIALI	H D AIUDI F FERRINI
			PROGETTISTA	COMMESSA	CODICE VARIANTE
			snam	NR/17075/R-L03	9110272
			techfem		
			Rif. TFM: 011-PJ12-003-24-DT-C-5272		
			DIS. N. 24-DT-C-5272		
			VARIANTE PER INSERIMENTO PIDI N.1 COMUNE ALANNO DN 400 (16"), DP 75 BAR		
			REVISIONE	0	
			FG	1	DI 1
			SCALA	1 200	