


Il presente disegno e' di proprieta' aziendale - Lo Societa' tutelera' i propri diritti a termine di legge.



COROGRAFIA Scala 1:200.000

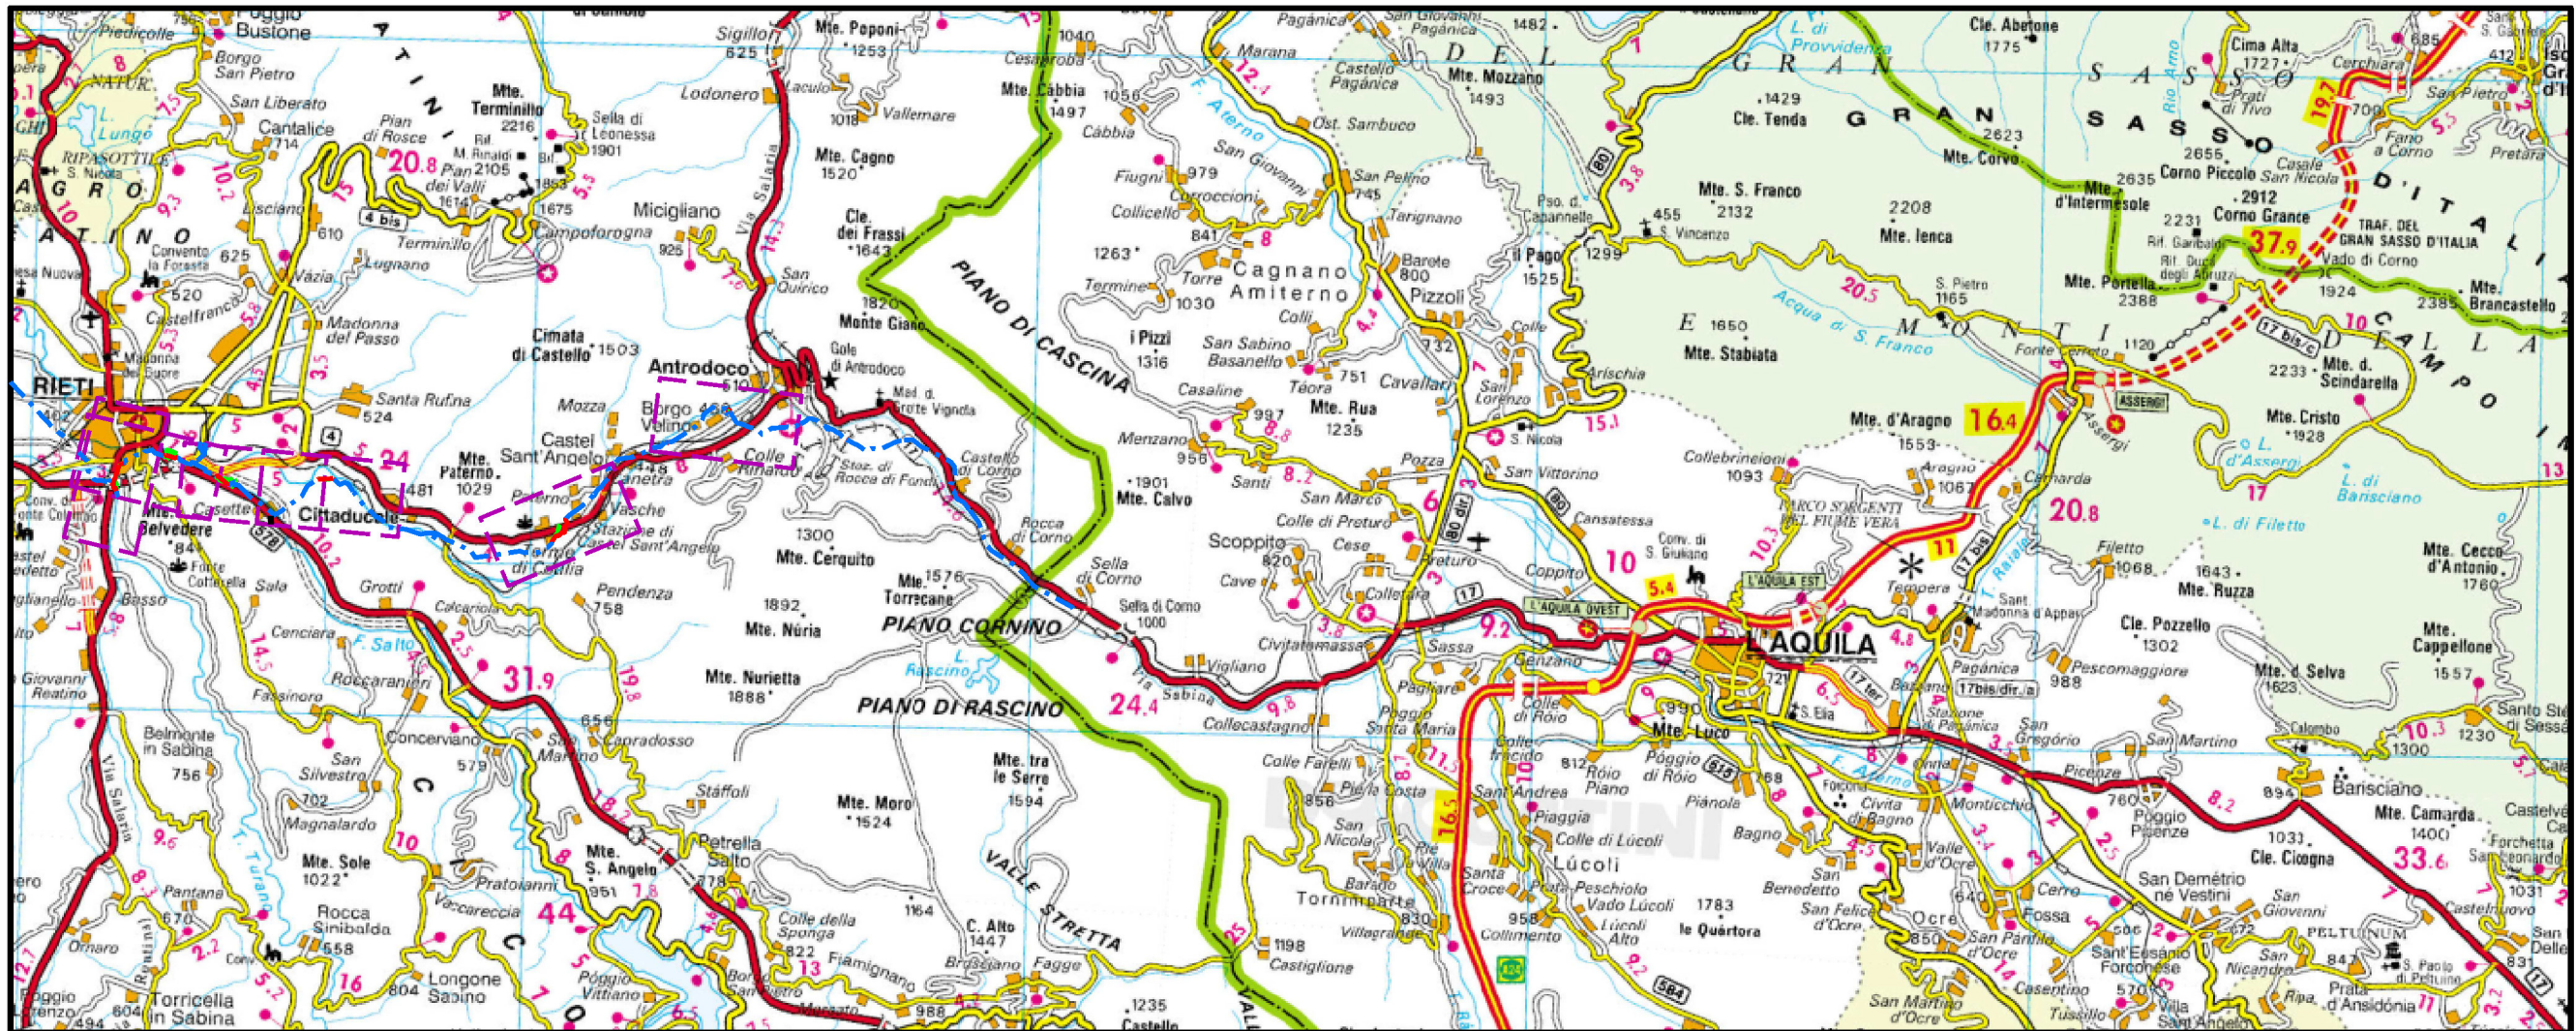

2	09/03/2018	EMISSIONE PER PERMESSI	T.CAMILLONI	H. D. AIUDI	FR. FERRINI						
1	17/11/2017	EMISSIONE PER PERMESSI	E. BADIALI	H. D. AIUDI	FR. FERRINI						
INDICE	DATA	REVISIONI	ELABORATO	VERIFICATO	APPROVATO						
		PROGETTISTA  Rif.TFM: 011-PJ12-003-70-DT-D-5200	Dis. 70-DT-D-5200								
			Fig. 1 di 10								
			Comm. NR/17075								
			INDICE <table border="1" style="display: inline-table; vertical-align: middle;"> <tr> <td>1</td> <td>2</td> <td></td> <td></td> <td></td> <td></td> </tr> </table>			1	2				
1	2										
			Scala 1:10000								
			Sostituisce il .....								
			Sostituito dal .....								
Met. CHIETI-RIETI DN 400 (16"), DP 75 bar VARIANTI PER PIGGABILITA'											
TRACCIATO DI PROGETTO											






Met. CHIETI-RIETI  
DN 400 (16"), DP 75 bar  
VARIANTI PER PIGGABILITA'

TRACCIATO DI PROGETTO

2	09/03/18	EMISSIONE PER PERMESSI - MODIFICA TRACCIATO	T.CAMILLONI	H. D. AIUDI	FR. FERRINI
1	17/11/17	EMISSIONE PER PERMESSI	E. BADIALI	H. D. AIUDI	FR. FERRINI
INDICE	DATA	REVISIONI	ELABORATO	VERIFICATO	APPROVATO
			Dis.	70-DT-D-5200	
			Comm.	NR/17075	

Foglio  
4  
di 10  
Scala  
1:10000

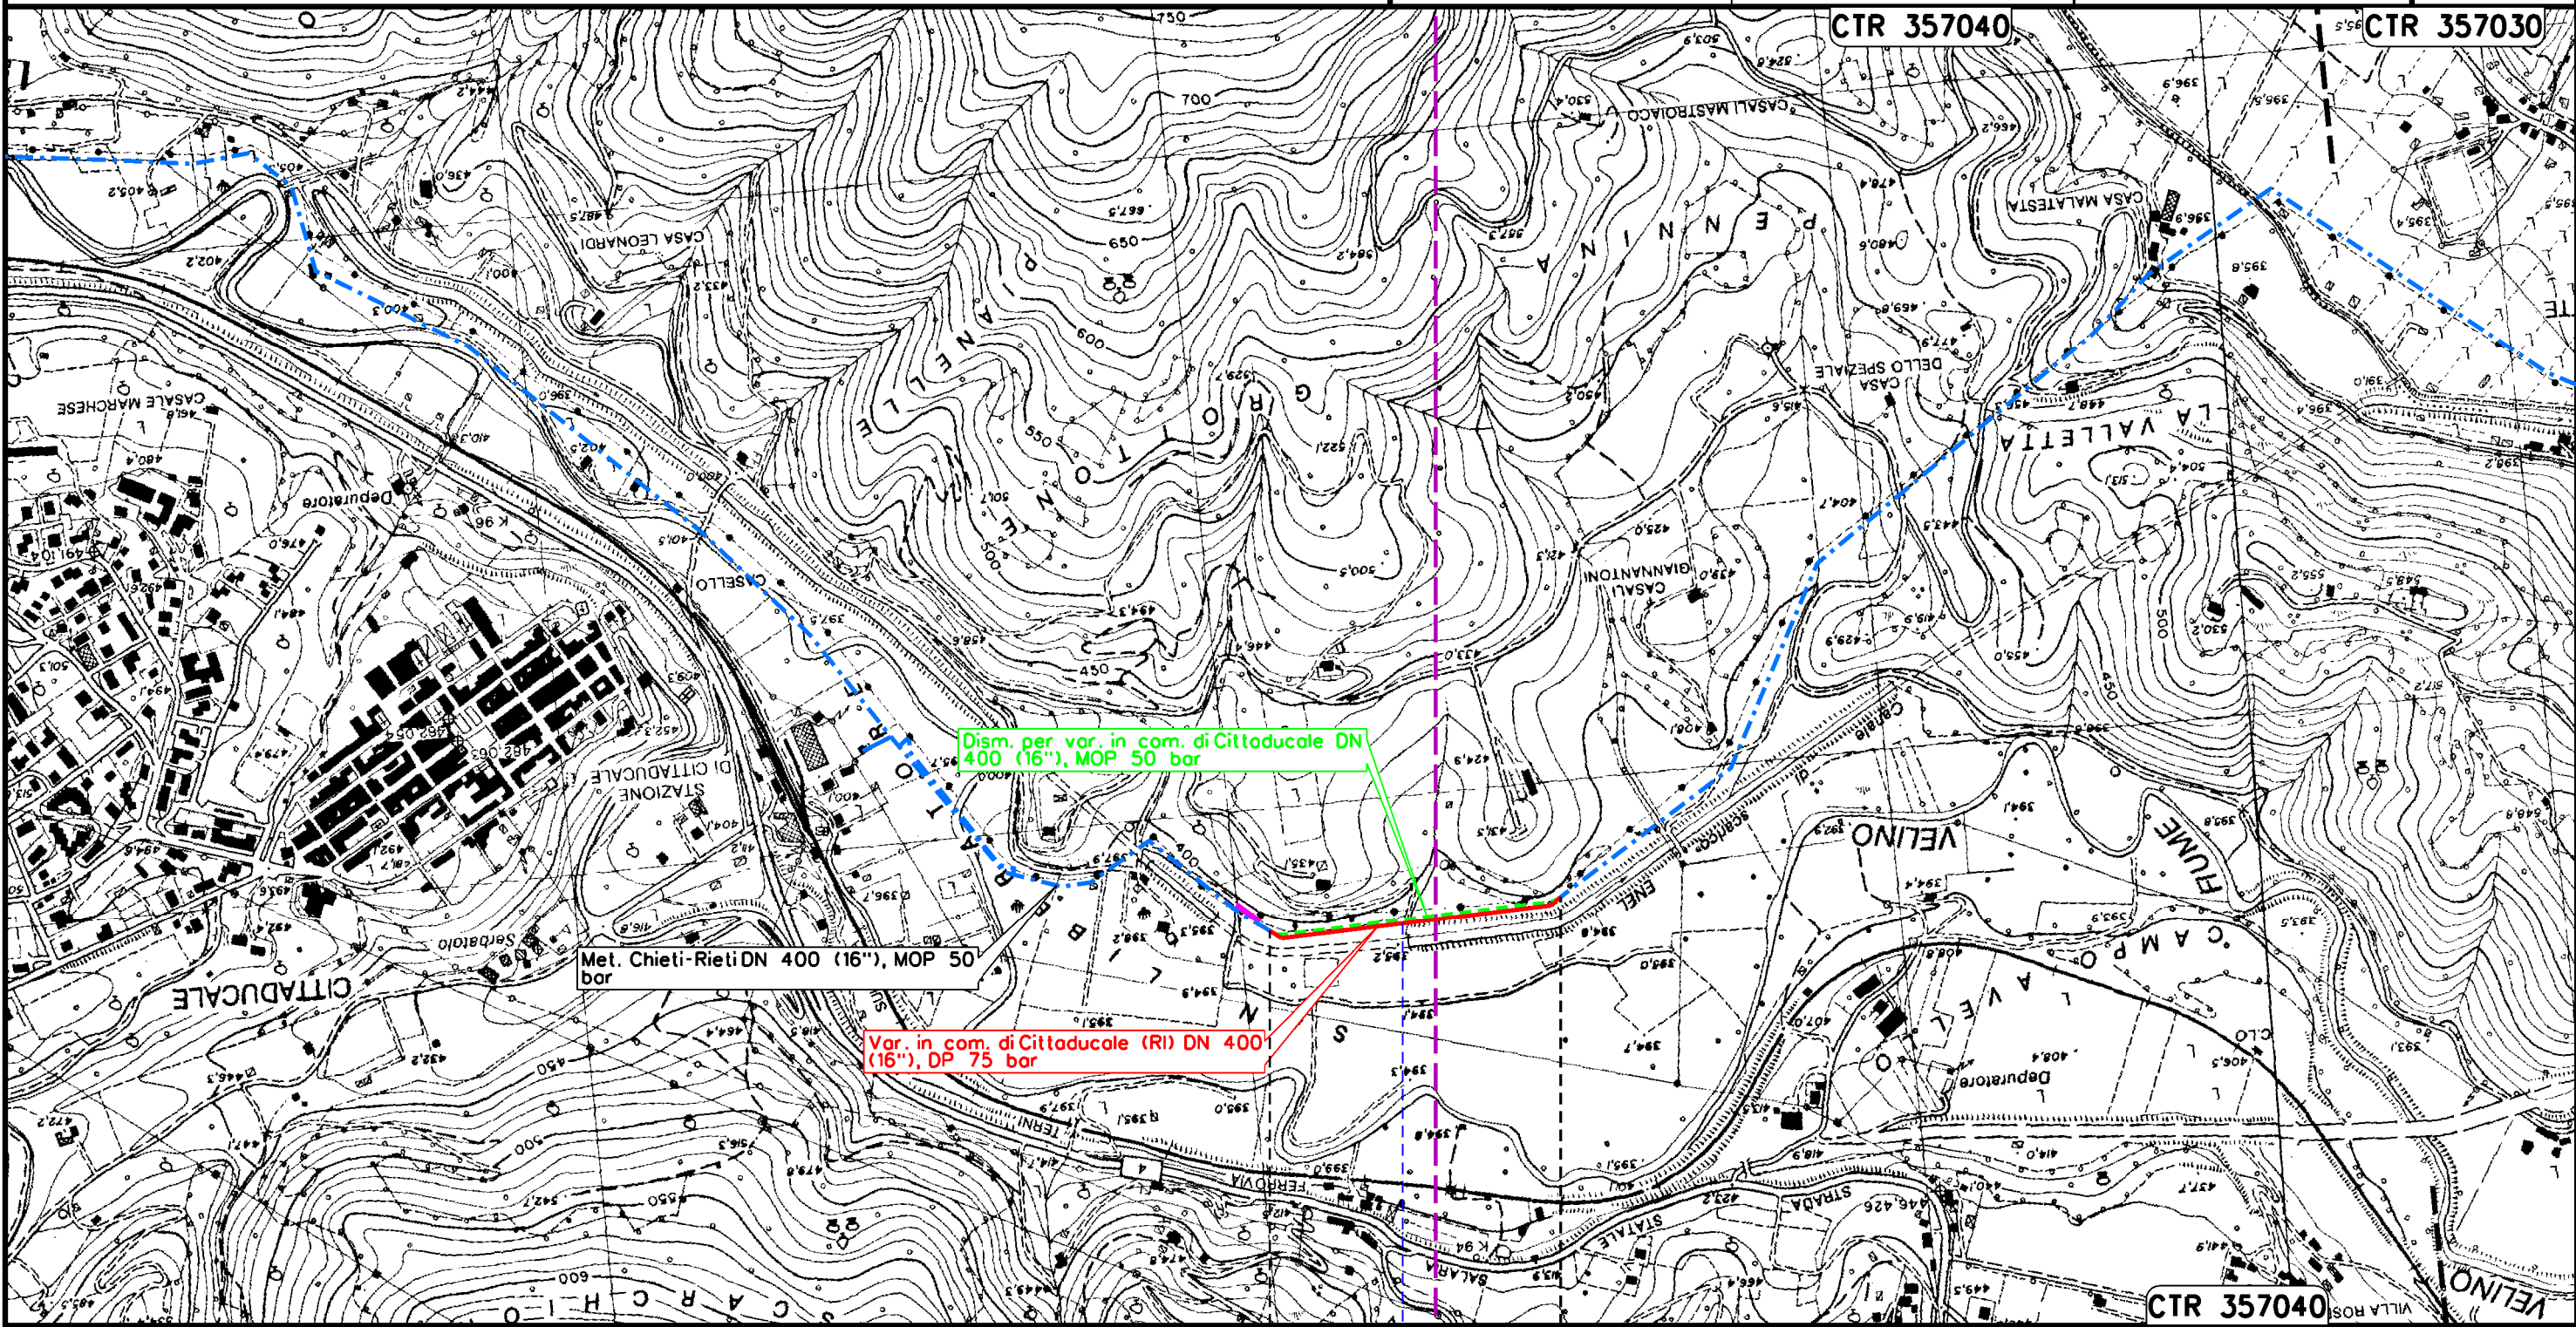

0+000                      0+453

CITTADUCALE  
RIETI

— Fosso

Il presente disegno e' di proprieta' aziendale - La Societa' tutelera' i propri diritti a termine di legge.




Met. CHIETI-RIETI  
DN 400 (16"), DP 75 bar  
VARIANTI PER PIGGABILITA'

TRACCIATO DI PROGETTO

2	09/03/18	EMISSIONE PER PERMESSI - MODIFICA TRACCIATO	T. CAMILLONI	H. D. AIUDI	FR. FERRINI
1	17/11/17	EMISSIONE PER PERMESSI	E. BADIALI	H. D. AIUDI	FR. FERRINI
INDICE	DATA	REVISIONI	ELABORATO	VERIFICATO	APPROVATO
			Dis.	70-DT-D-5200	
			Comm.	NR/17075	


Foglio  
**6**  
di 10  
Scala  
**1:10000**

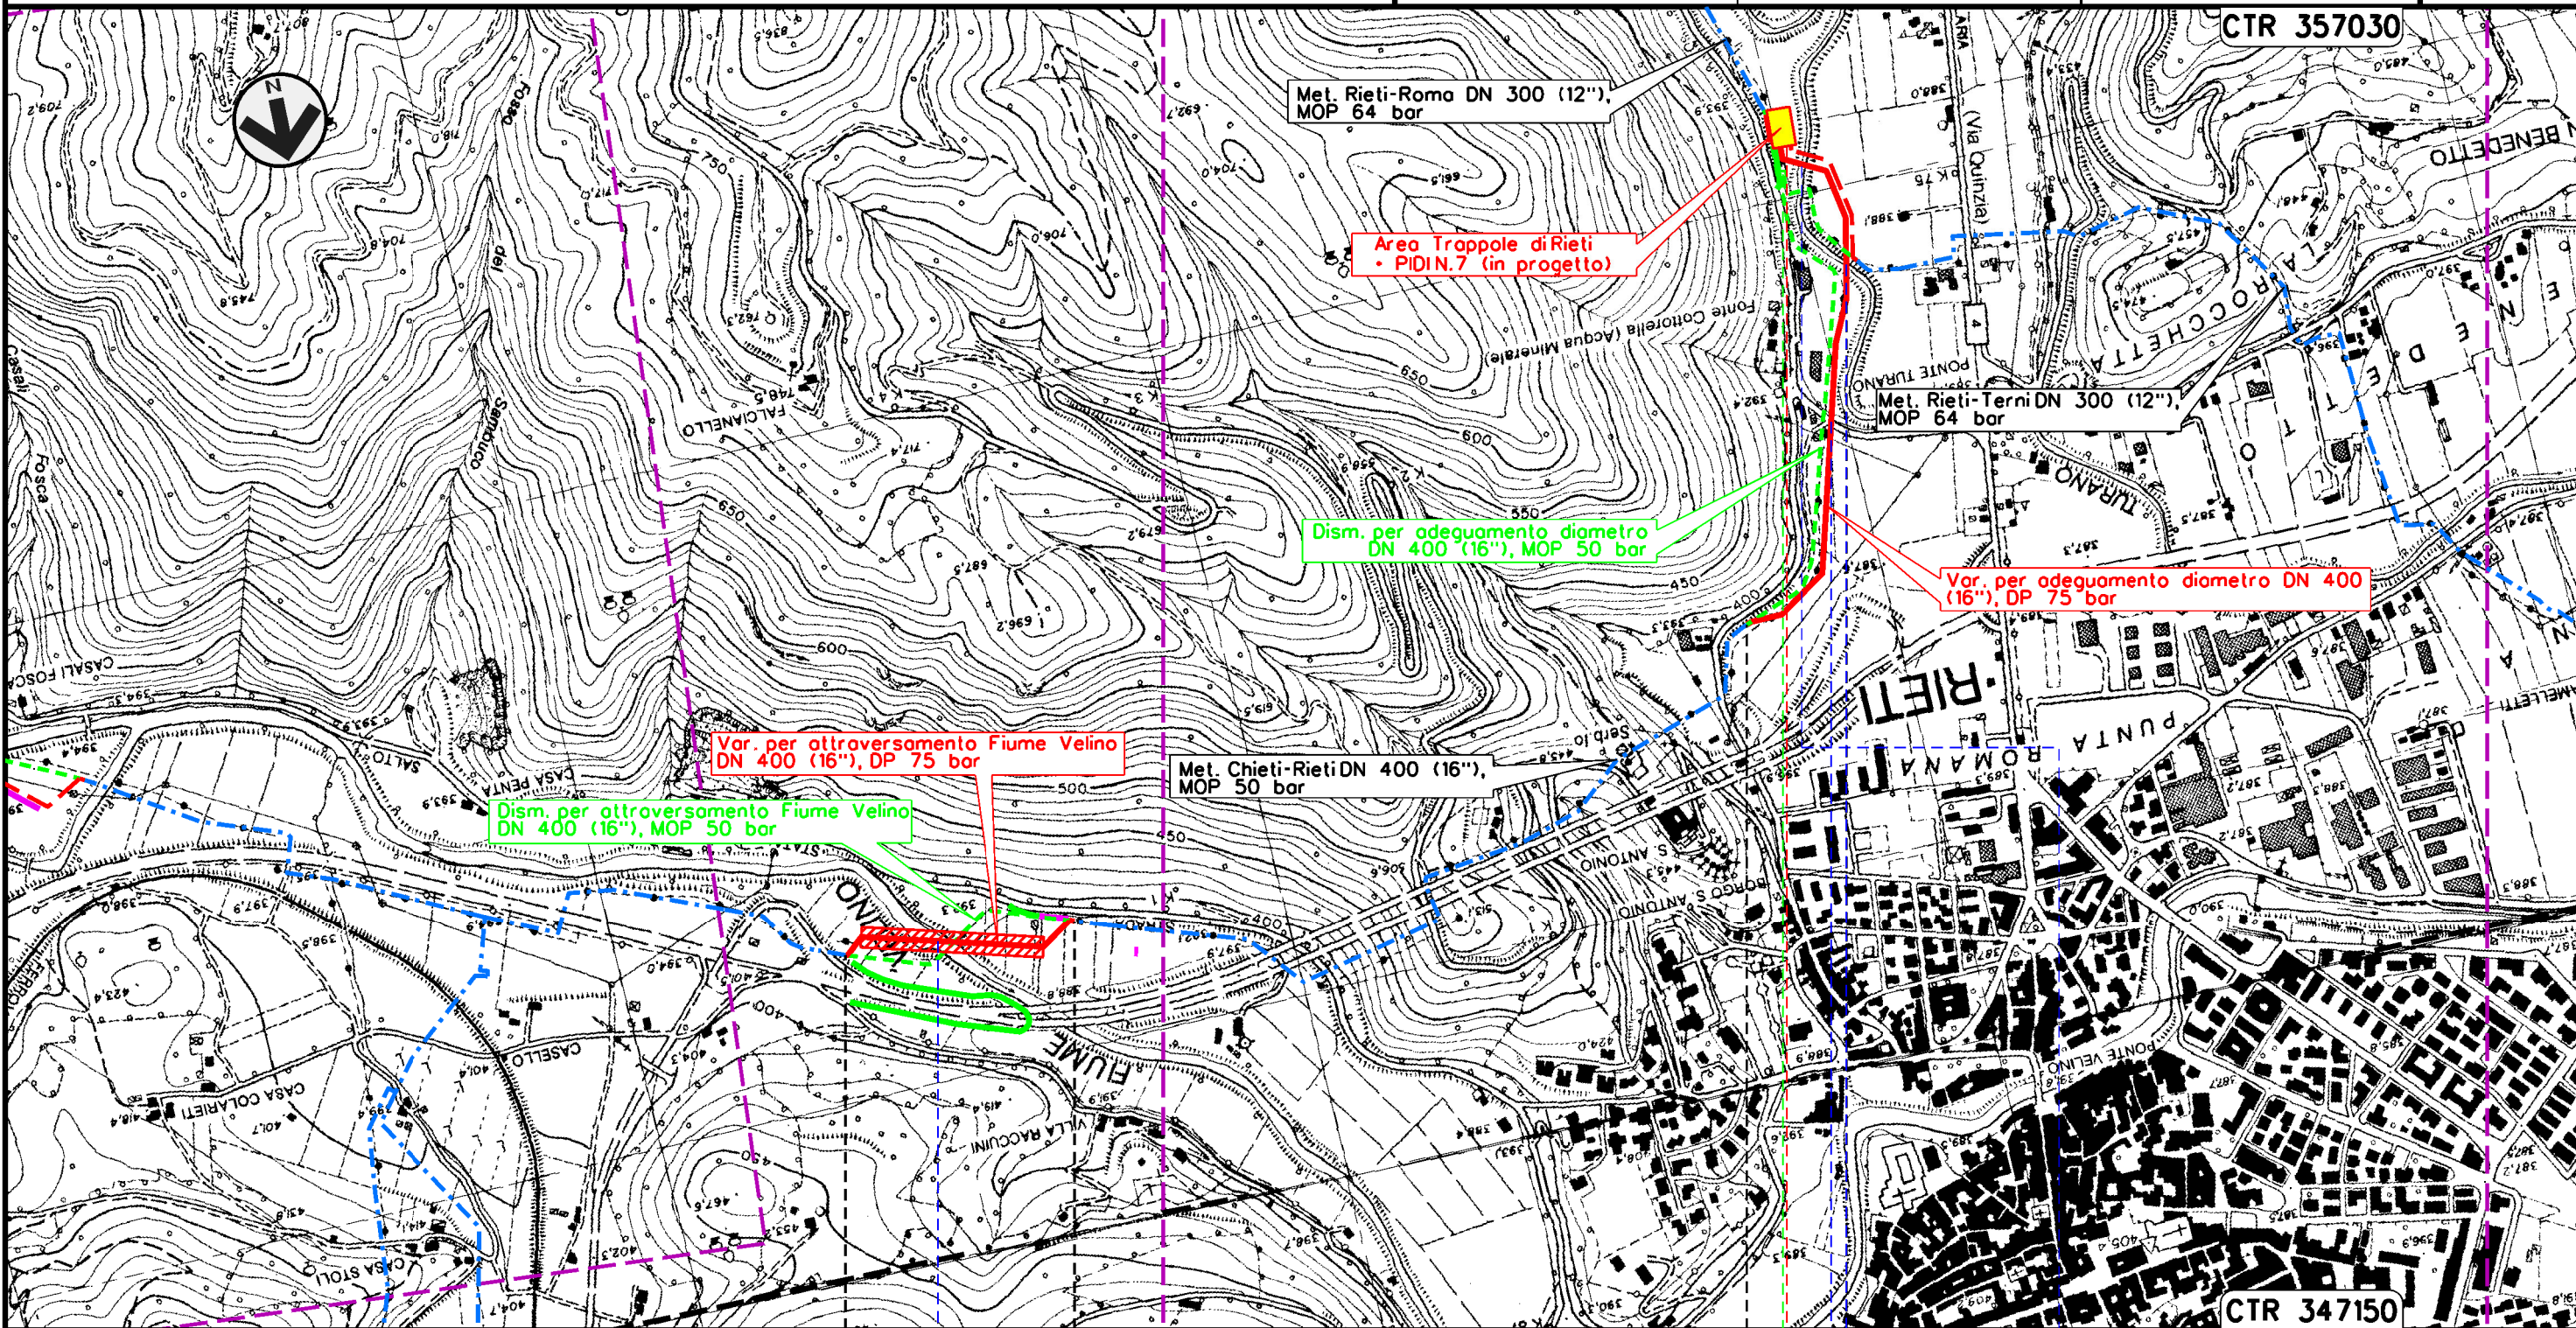

0+000      0+379      0+000      0+879

RIETI  
RIETI

P.I.O.I. n. 45430/32      MP. LANCIO/RICEV. PIG DI RIETI / PIDIN.7

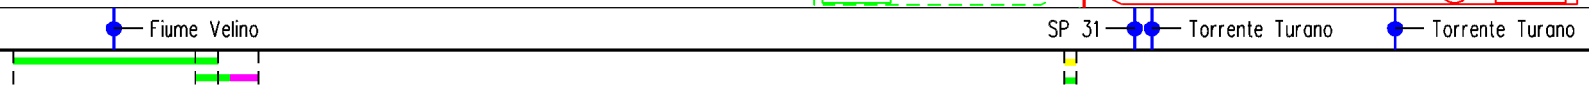


Il presente disegno e' di proprieta' aziendale - La Societa' tutelera' i propri diritti a termine di legge.

Met. CHIETI-RIETI  
 DN 400 (16"), DP 75 bar  
 VARIANTI PER PIGGABILITA'

TRACCIATO DI PROGETTO

2	09/03/18	EMISSIONE PER PERMESSI - MODIFICA TRACCIATO	T.CAMILLONI	H. D. AIUDI	FR. FERRINI
1	17/11/17	EMISSIONE PER PERMESSI	E. BADIALI	H. D. AIUDI	FR. FERRINI
INDICE	DATA	REVISIONI	ELABORATO	VERIFICATO	APPROVATO
			Dis.	70-DT-D-5200	
			Comm.	NR/17075	

Foglio  
 7  
 di 10  
 Scala  
 1:10000

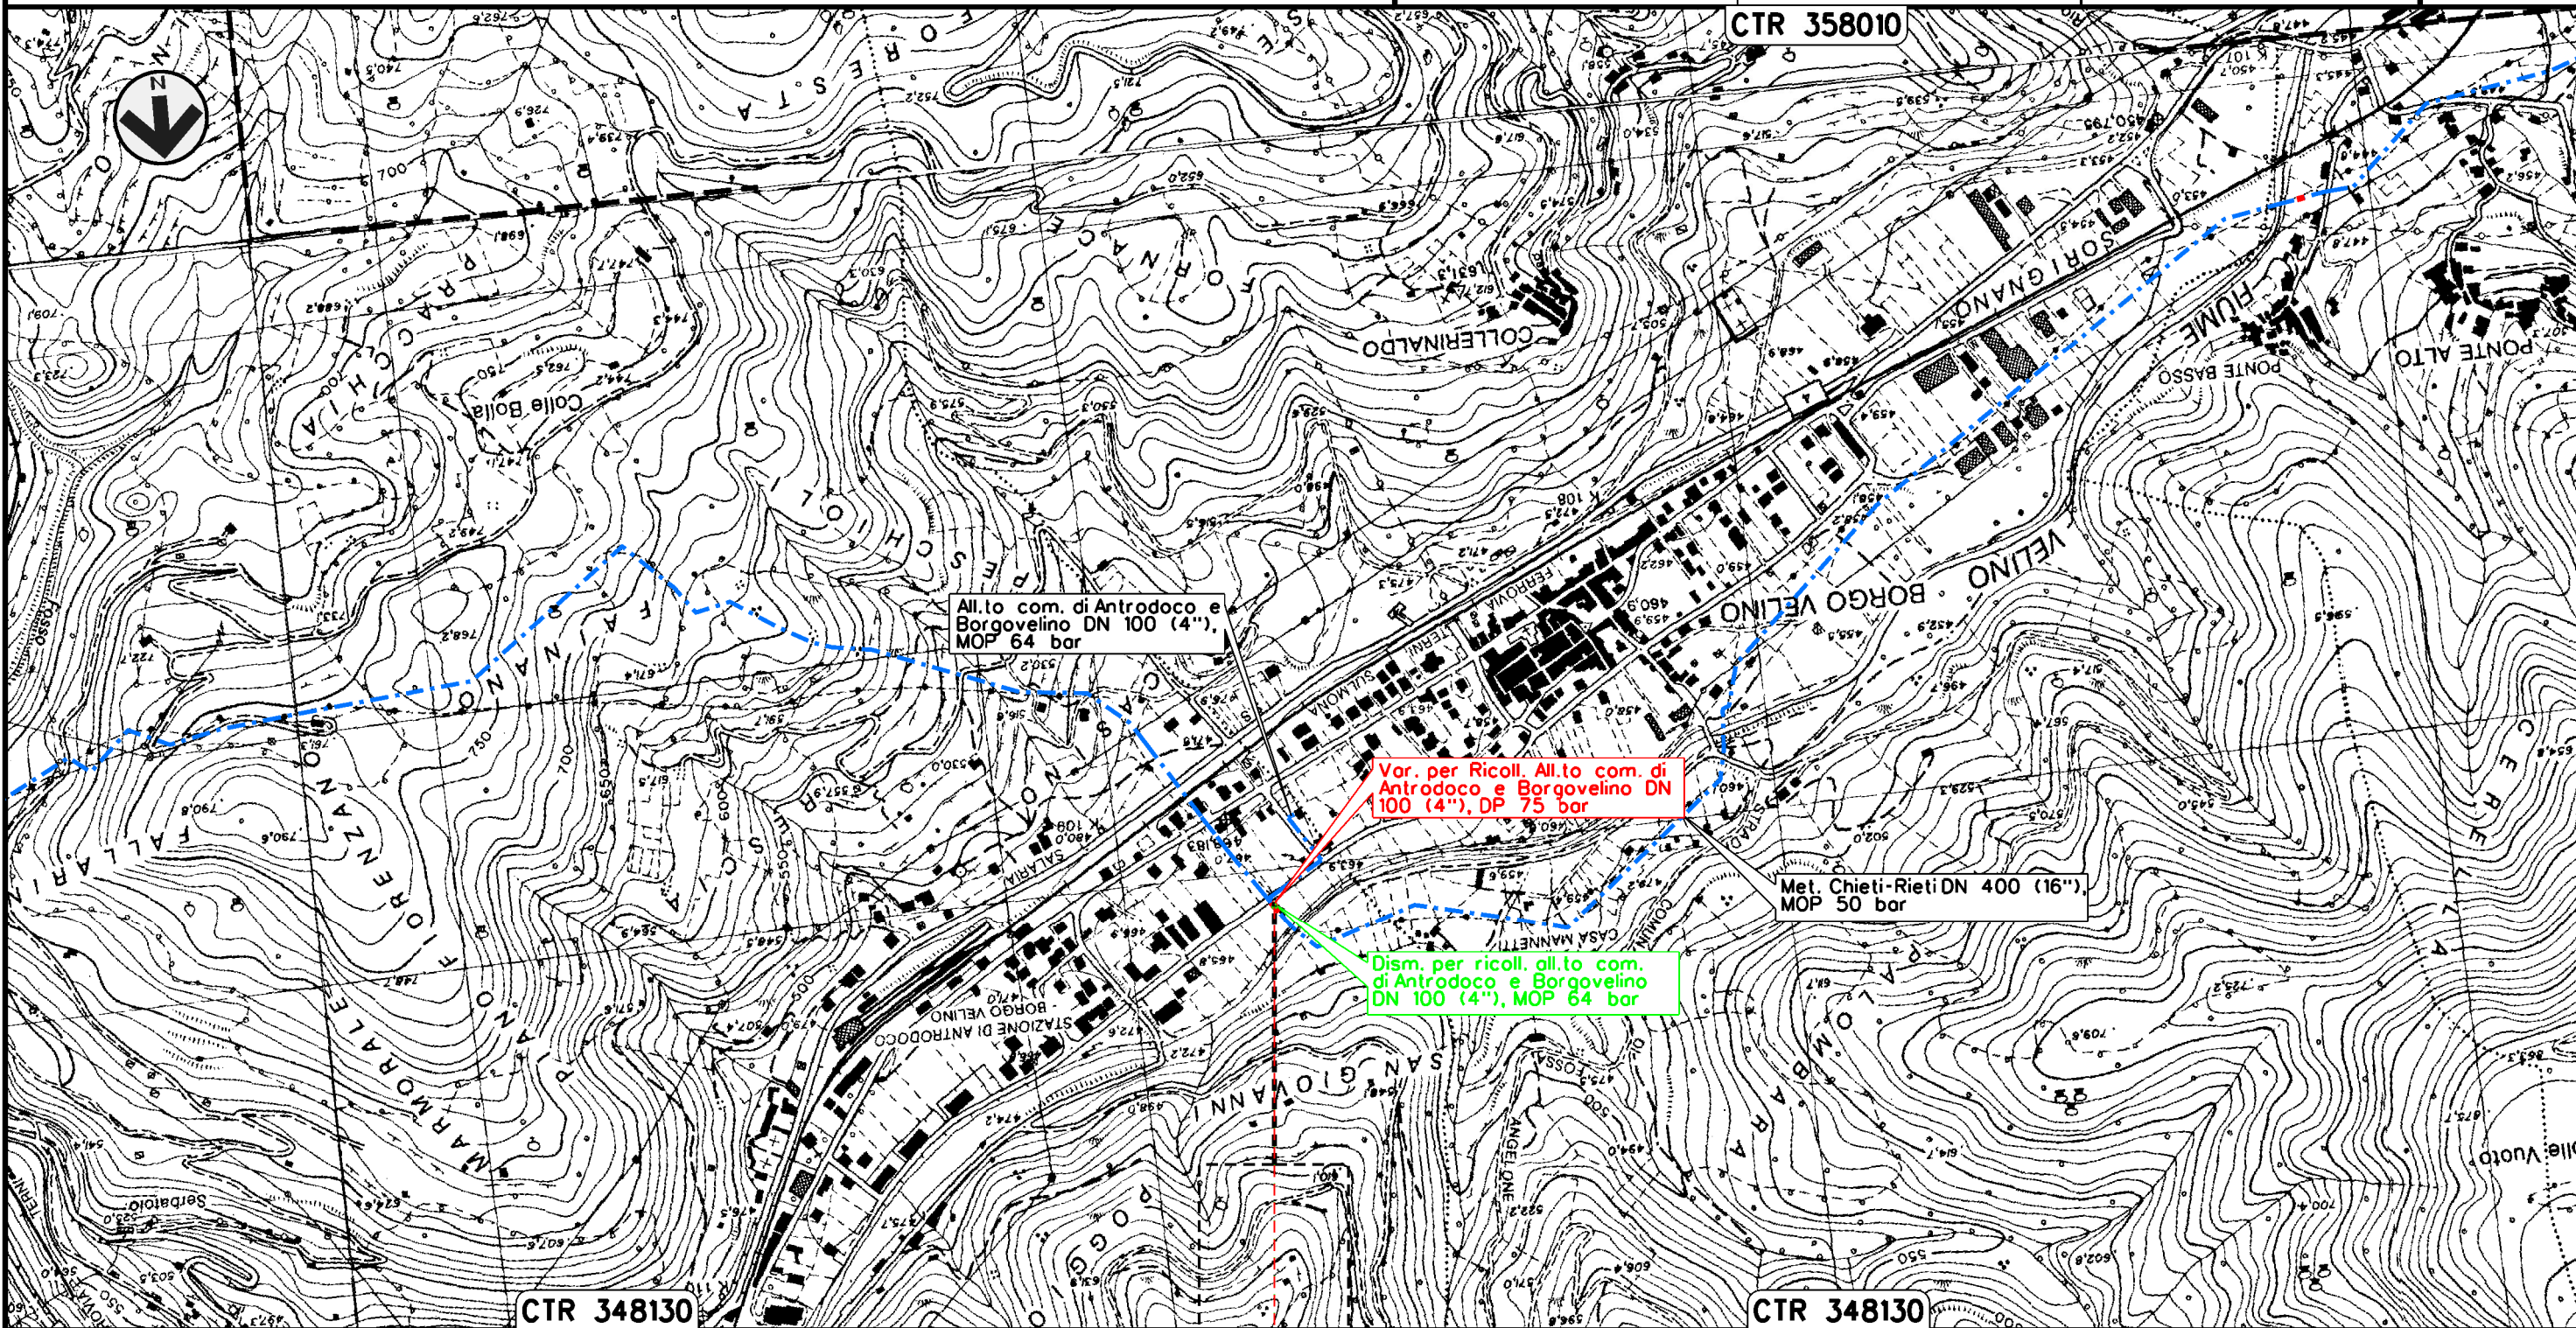

Il presente disegno e' di proprieta' aziendale - La Societa' tutelera' i propri diritti a termine di legge.

0+000 0+015

— BORGO VELINO  
 — RIETI

⊗ P.I.O. N. 6 ⊗ P.I.O. n. 45430/28 ⊗


Met. CHIETI-RIETI  
DN 400 (16"), DP 75 bar  
VARIANTI PER PIGGABILITA'

TRACCIATO DI PROGETTO

2	09/03/18	EMISSIONE PER PERMESSI - MODIFICA TRACCIATO	T.CAMILLONI	H. D. AIUDI	FR. FERRINI
1	17/11/17	EMISSIONE PER PERMESSI	E. BADIALI	H. D. AIUDI	FR. FERRINI
INDICE	DATA	REVISIONI	ELABORATO	VERIFICATO	APPROVATO
			Dis.	70-DT-D-5200	
			Comm.	NR/17075	

Foglio  
8  
di 10  
Scala  
1:10000


  
 RIF.TFM: 011-PJ12-003-70-DT-D-5200

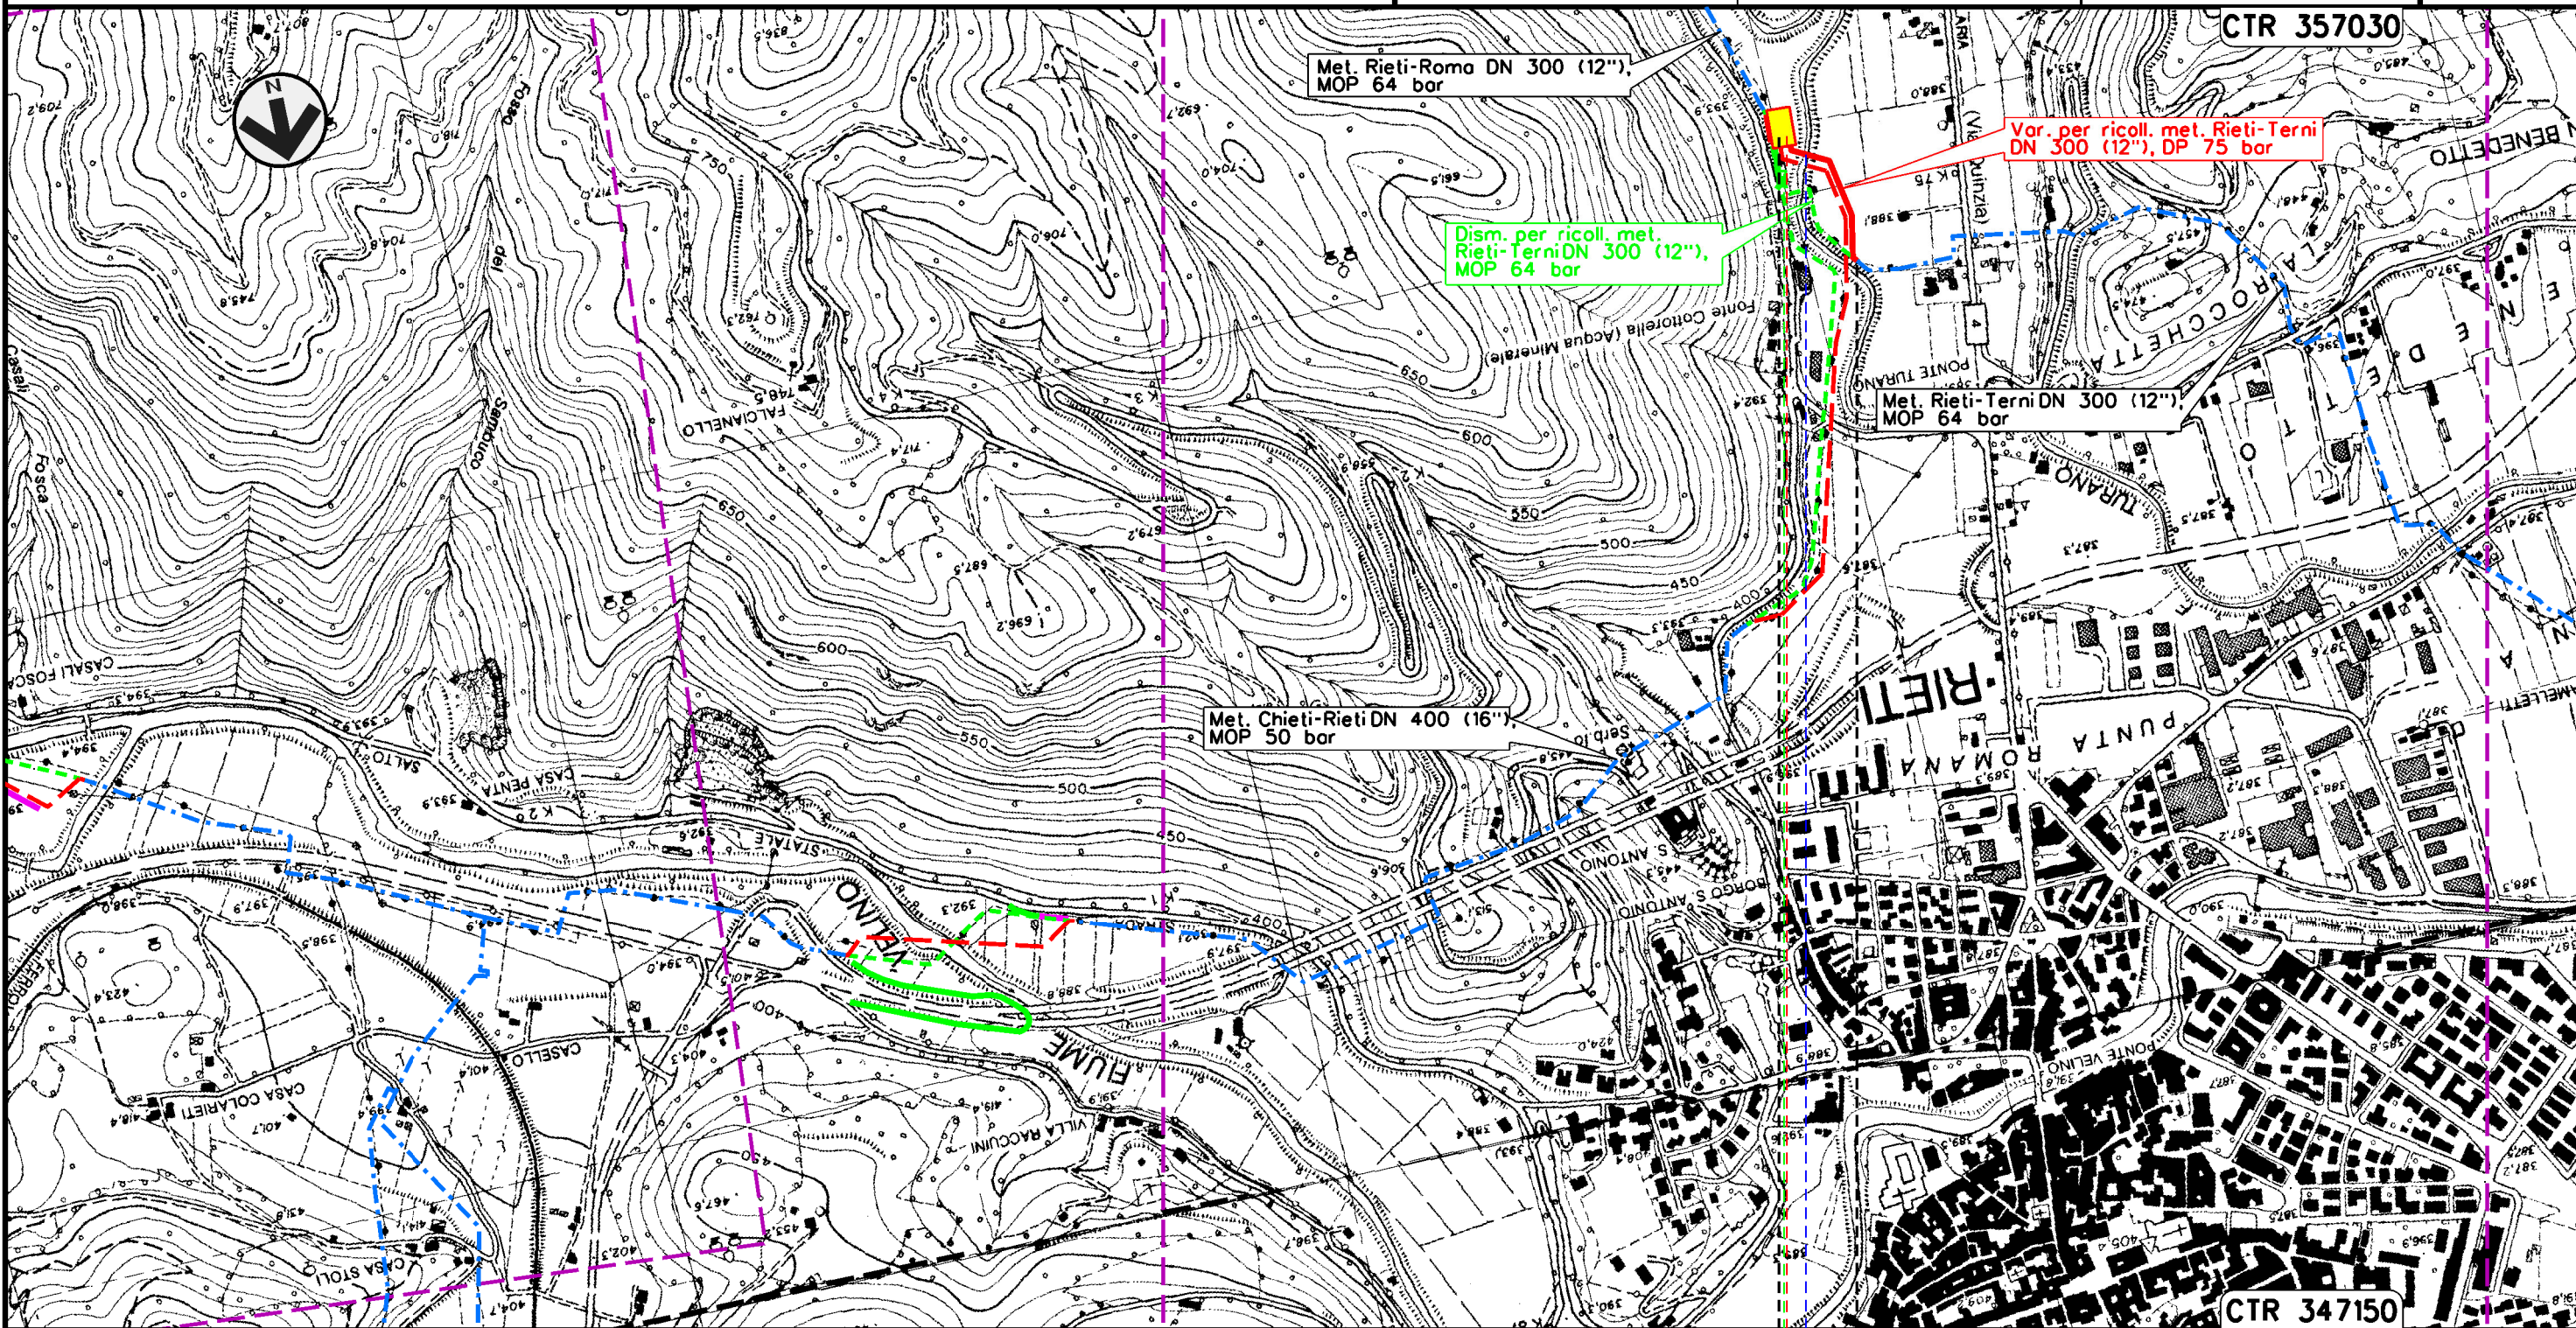

0+000 0+247

RIETI  
RIETI

 P.I.O.I. n. 45430/32
  MP. LANCIO/RCEV.PIG DI RIETI / PIDN.7

Torrente Turano

Il presente disegno e' di proprieta' aziendale - La Societa' tutelera' i propri diritti a termine di legge.




Met. CHIETI-RIETI  
DN 400 (16"), DP 75 bar  
VARIANTI PER PIGGABILITA'

TRACCIATO DI PROGETTO

2	09/03/18	EMISSIONE PER PERMESSI - MODIFICA TRACCIATO	T.CAMILLONI	H. D. AIUDI	FR. FERRINI
1	17/11/17	EMISSIONE PER PERMESSI	E. BADIALI	H. D. AIUDI	FR. FERRINI
INDICE	DATA	REVISIONI	ELABORATO	VERIFICATO	APPROVATO
 <b>SNAM RETE GAS</b>			 <b>techfem</b> Rif.TFM: 011-PJ12-003-70-DT-D-5200		
			Dis.	70-DT-D-5200	
			Comm.	NR/17075	

Foglio  
**9**  
di 10  
Scala  
**1:10000**

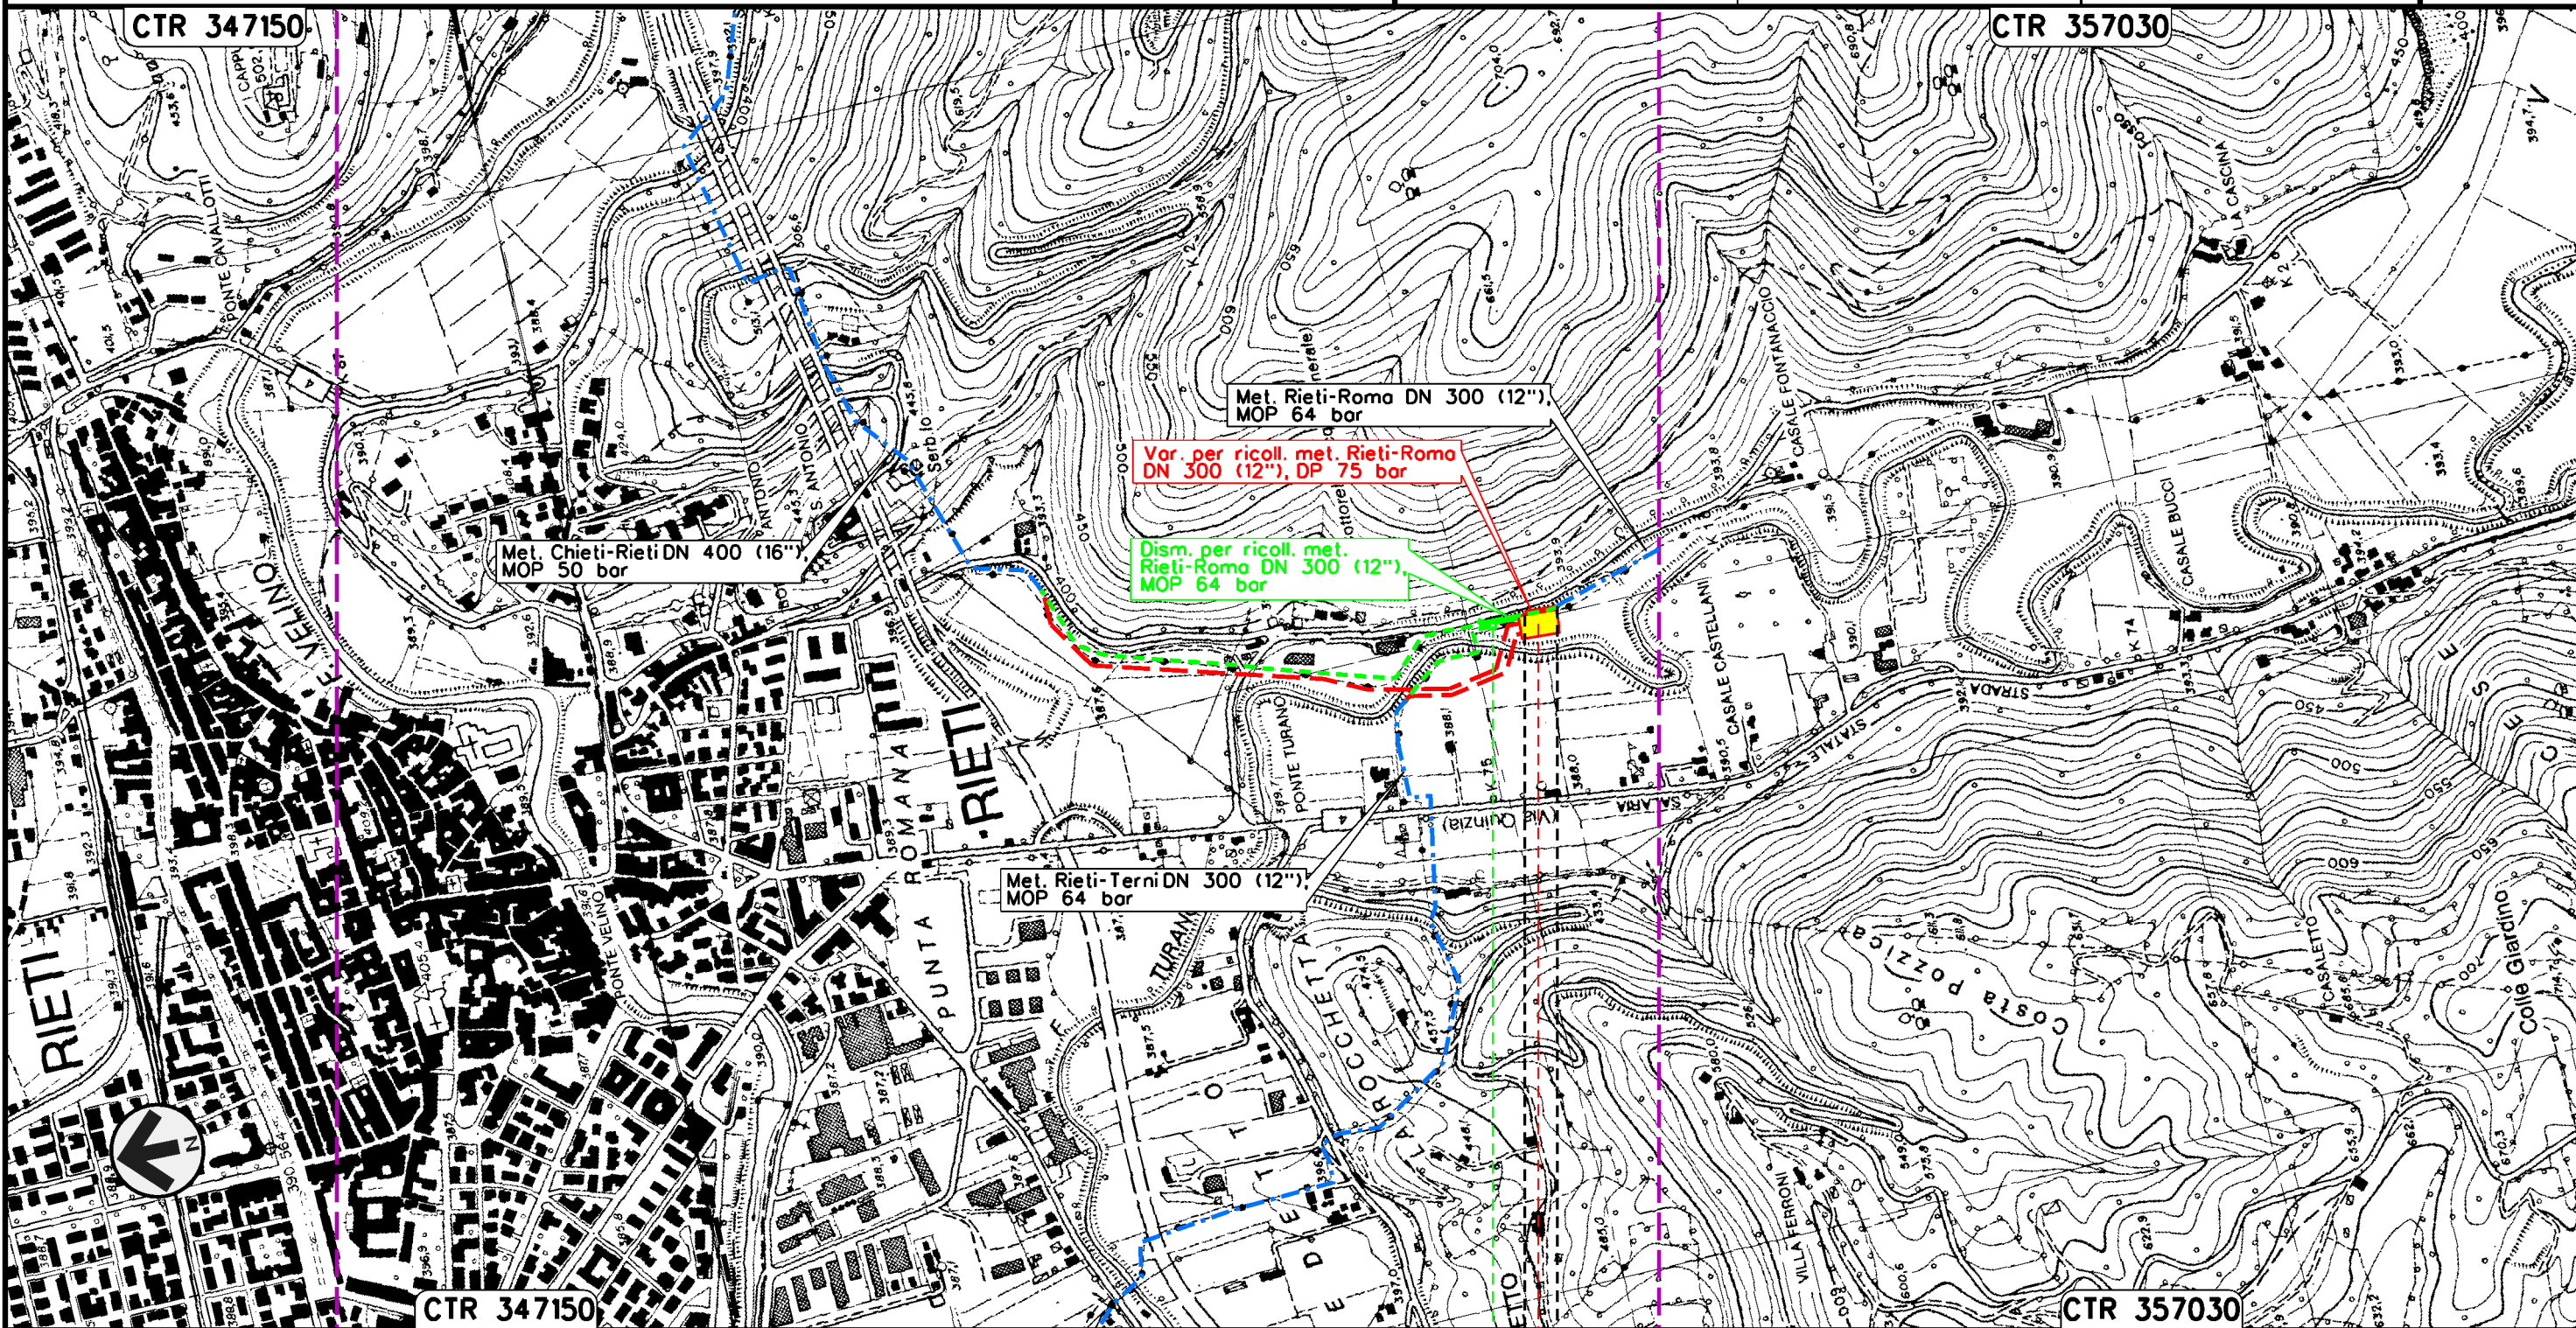

0+000 0+081

- Rieti
- Rieti

 P.I.O. n 45430/32

 MP. LANCIO/RICEV.PIG DIRETI/ PIGN.7 

Il presente disegno e' di proprieta' aziendale - La Societa' tutelera' i propri diritti a termine di legge.

2	09/03/18	EMISSIONE PER PERMESSI - MODIFICA TRACCIATO	T.CAMILLONI	H. D. AIUDI	FR. FERRINI
1	17/11/17	EMISSIONE PER PERMESSI	E. BADIALI	H. D. AIUDI	FR. FERRINI
INDICE	DATA	R E V I S I O N I	ELABORATO	VERIFICATO	APPROVATO
			Dis. 70-DT-D-5200		
			Comm. NR/17075		

LEGENDA

SIMBOLOGIA CARTOGRAFICA

- |  |   |  |   |
|--|---|--|---|
|  | Metanodotto in progetto                           |  | Altri metanodotti in progetto                             |
|  | Metanodotti in esercizio                          |  | Gallerie, Tunnel, Mini-Microtunnel, Raise Boring e T.O.C. |
|  | Metanodotti da porre fuori esercizio e recuperare |  | Impianti di linea in progetto                             |
|  | Aree impianti stacco-terminale in progetto        |  | Impianti di linea su rete in esercizio                    |
|  | Aree impianti stacco-terminale esistenti          |  | Impianti di linea da porre fuori esercizio e recuperare   |
|  | Piazzola di stoccaggio tubazioni                  |  | Depositi temporanei                                       |
|  | Strada di accesso all'impianto                    |  | Strade di accesso provvisorio                             |
|  | Adeguamento strade esistenti                      |  |   |
|  | Limite sovrapposizione fogli                      |  |   |
|  | Altre condotte di terzi                           |  |   |

SIMBOLOGIA MECCANICA

- |  |  |
|--|--|
|  | Punto di intercettazione di linea (P.I.L.)                                       |
|  | Punto di intercettazione di derivazione importante (P.I.D.I.)                    |
|  | Punto di intercettazione di derivazione semplice con stacco da P.I.L. (P.I.D.S.) |
|  | Punto di intercettazione e derivazione semplice con stacco da Linea (P.I.D.S.)   |
|  | Punto di intercettazione con discaggio di allacciamento (P.I.D.A.)               |
|  | Punto predisposto per il discaggio di allacciamento (P.P.D.A.)                   |
|  | Punto di sezionamento elettrico terminale (P.S.E.T.)                             |
|  | Stazione predisposta per lancio e ricevimento PIG                                |
|  | Impianto di riduzione/ regolazione della pressione                               |

Progressiva chilometrica	N.
Comuni	
Province	
Impianti	Tipo - N. - Prog. - IN PROGETTO             Tipo - N. - Prog. - ESISTENTE             Tipo - N. - Prog. - DA SMANTEL.
Attraversamenti	TIPOLOGIA ATTRAVERSATA (SS n. **, corso d'acqua, ferrovia, ecc.)
Strade - Piste - Piazzole tubazioni	ACCESSO IMPIANTI             ADEGUAMENTI STRADE             STRADE PROVVISORIE             DEPOSITI TEMPORANEI             Dn             N. PIAZ.  Pn