


Il presente disegno e' di proprieta' aziendale - Lo Societa' tutelera' i propri diritti a termine di legge.



COROGRAFIA Scala 1:200.000

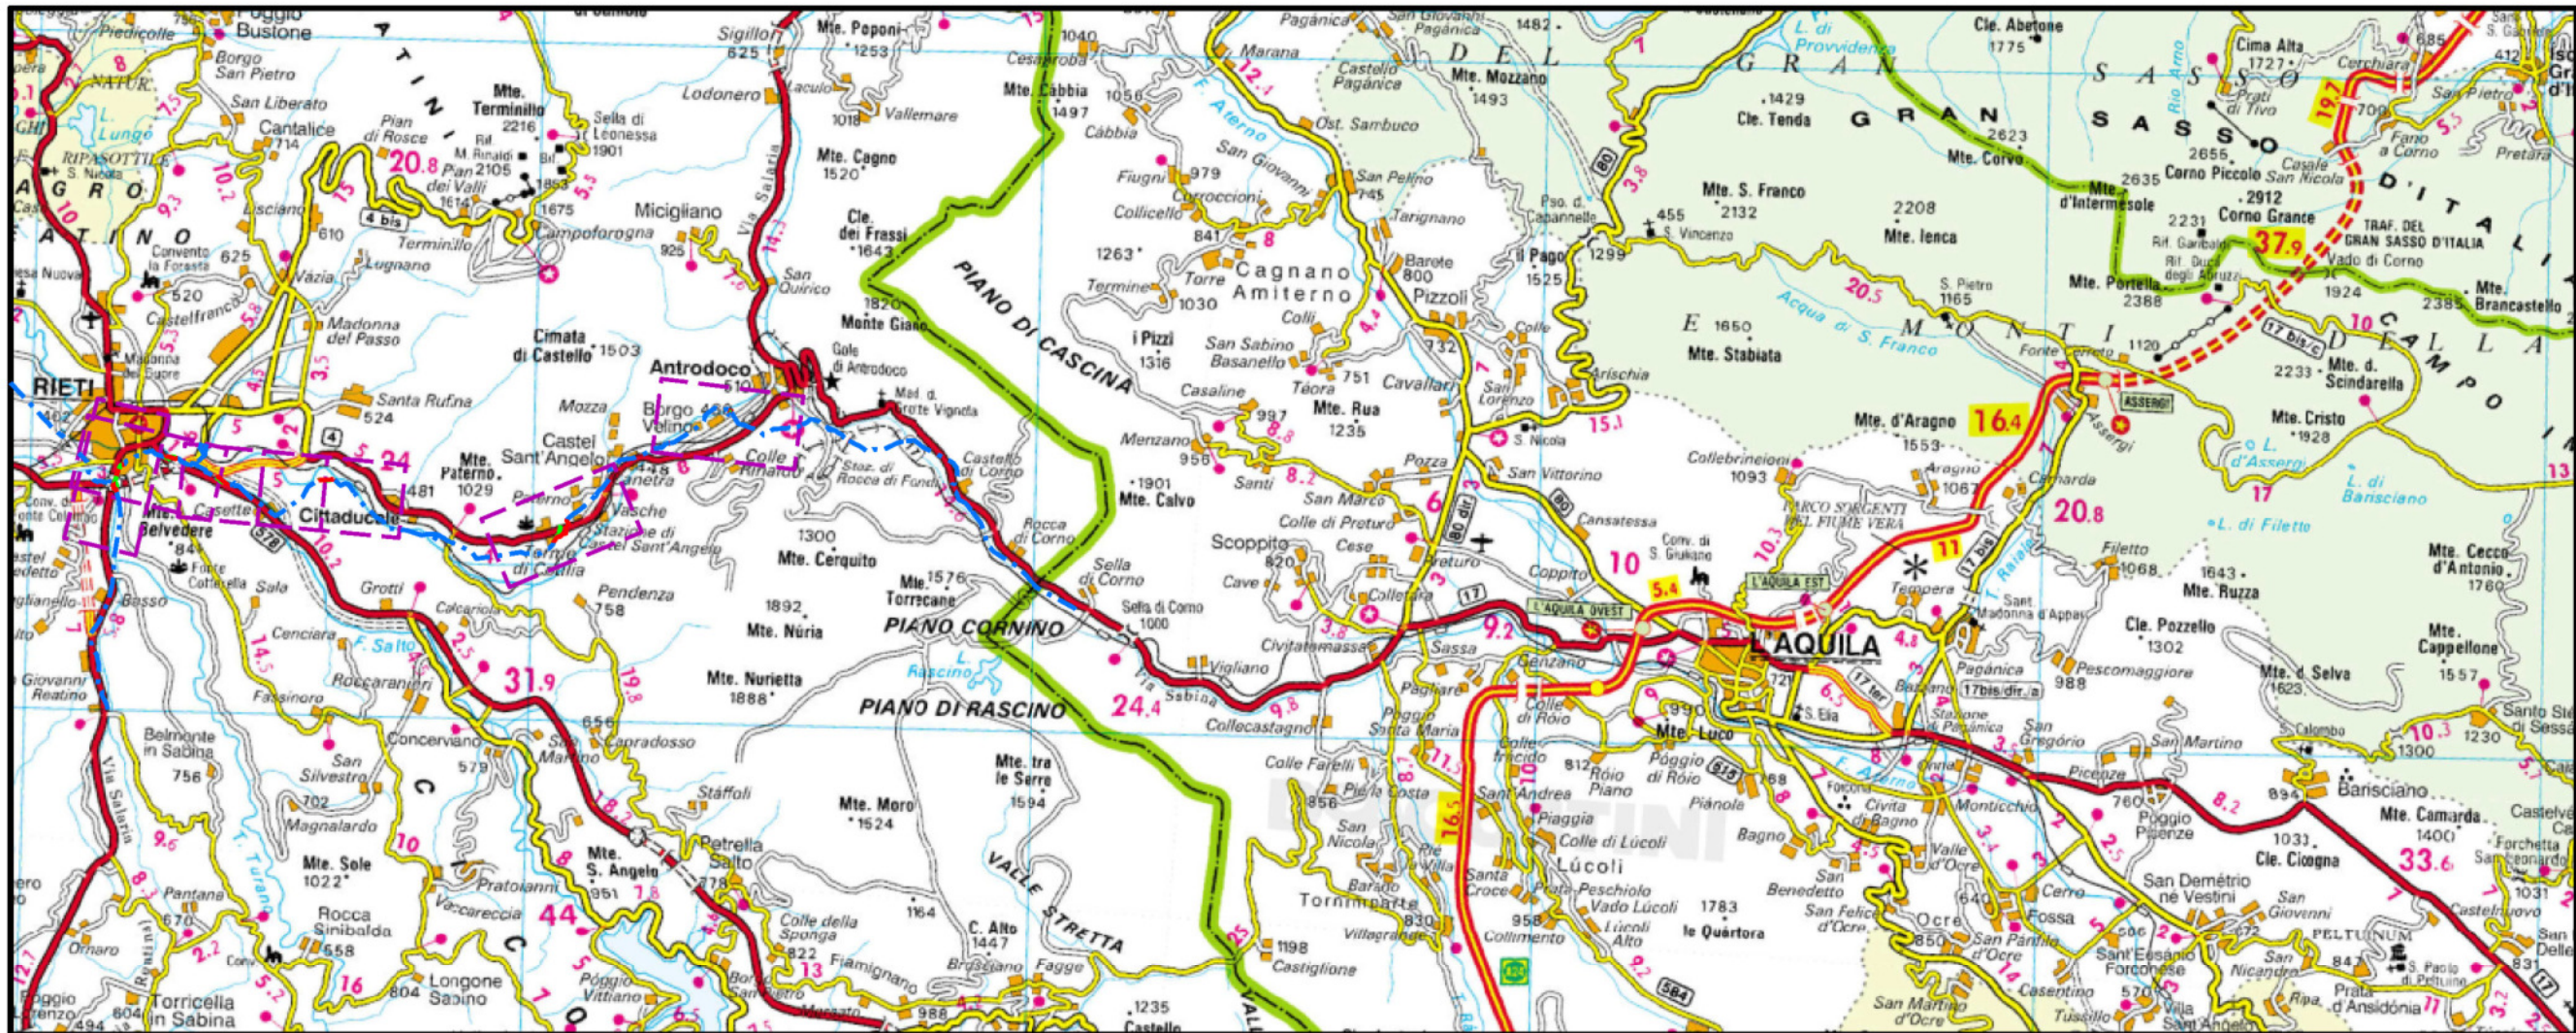



2	09/03/2018	EMISSIONE PER PERMESSI - MODIFICA TRACCIATO	T.CAMILLONI	H. D. AIUDI	FR. FERRINI						
1	17/11/2017	EMISSIONE PER PERMESSI	G.GALLIZIOLI	H. D. AIUDI	FR. FERRINI						
INDICE	DATA	REVISIONI	ELABORATO	VERIFICATO	APPROVATO						
		PROGETTISTA Rif.TFM: 011-PJ12-003-70-DT-D-5201	Dis. 70-DT-D-5201								
Met. CHIETI-RIETI DN 400 (16"), DP 75 bar VARIANTI PER PIGGABILITA'			Fg. 1 di 10								
			Comm. NR/17075								
TRACCIATO DI PROGETTO SU FOTO AEREA			INDICE <table border="1" style="display: inline-table; vertical-align: middle;"> <tr> <td>1</td> <td>2</td> <td></td> <td></td> <td></td> <td></td> </tr> </table>			1	2				
			1	2							
Sostituisce il Sostituito dal			Scala 1:10000								

Met. CHIETI-RIETI
DN 400 (16"), DP 75 bar
VARIANTI PER PIGGABILITA'

TRACCIATO DI PROGETTO SU FOTO AEREA

2	09/03/18	EMISSIONE PER PERMESSI - MODIFICA TRACCIATO	T. CAMILLONI	H. D. AIUDI	FR. FERRINI
1	17/11/17	EMISSIONE PER PERMESSI	G. GALLIZIOLI	H. D. AIUDI	FR. FERRINI
INDICE	DATA	R E V I S I O N I	ELABORATO	VERIFICATO	APPROVATO
			Dis. 70-DT-D-5201		
			Comm. NR/17075		
			Rif. TFM: 011-PJ12-003-70-DT-D-5201		

Foglio
2
di 10
Scala
1:10000

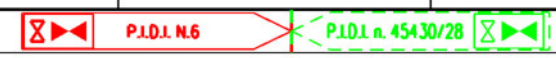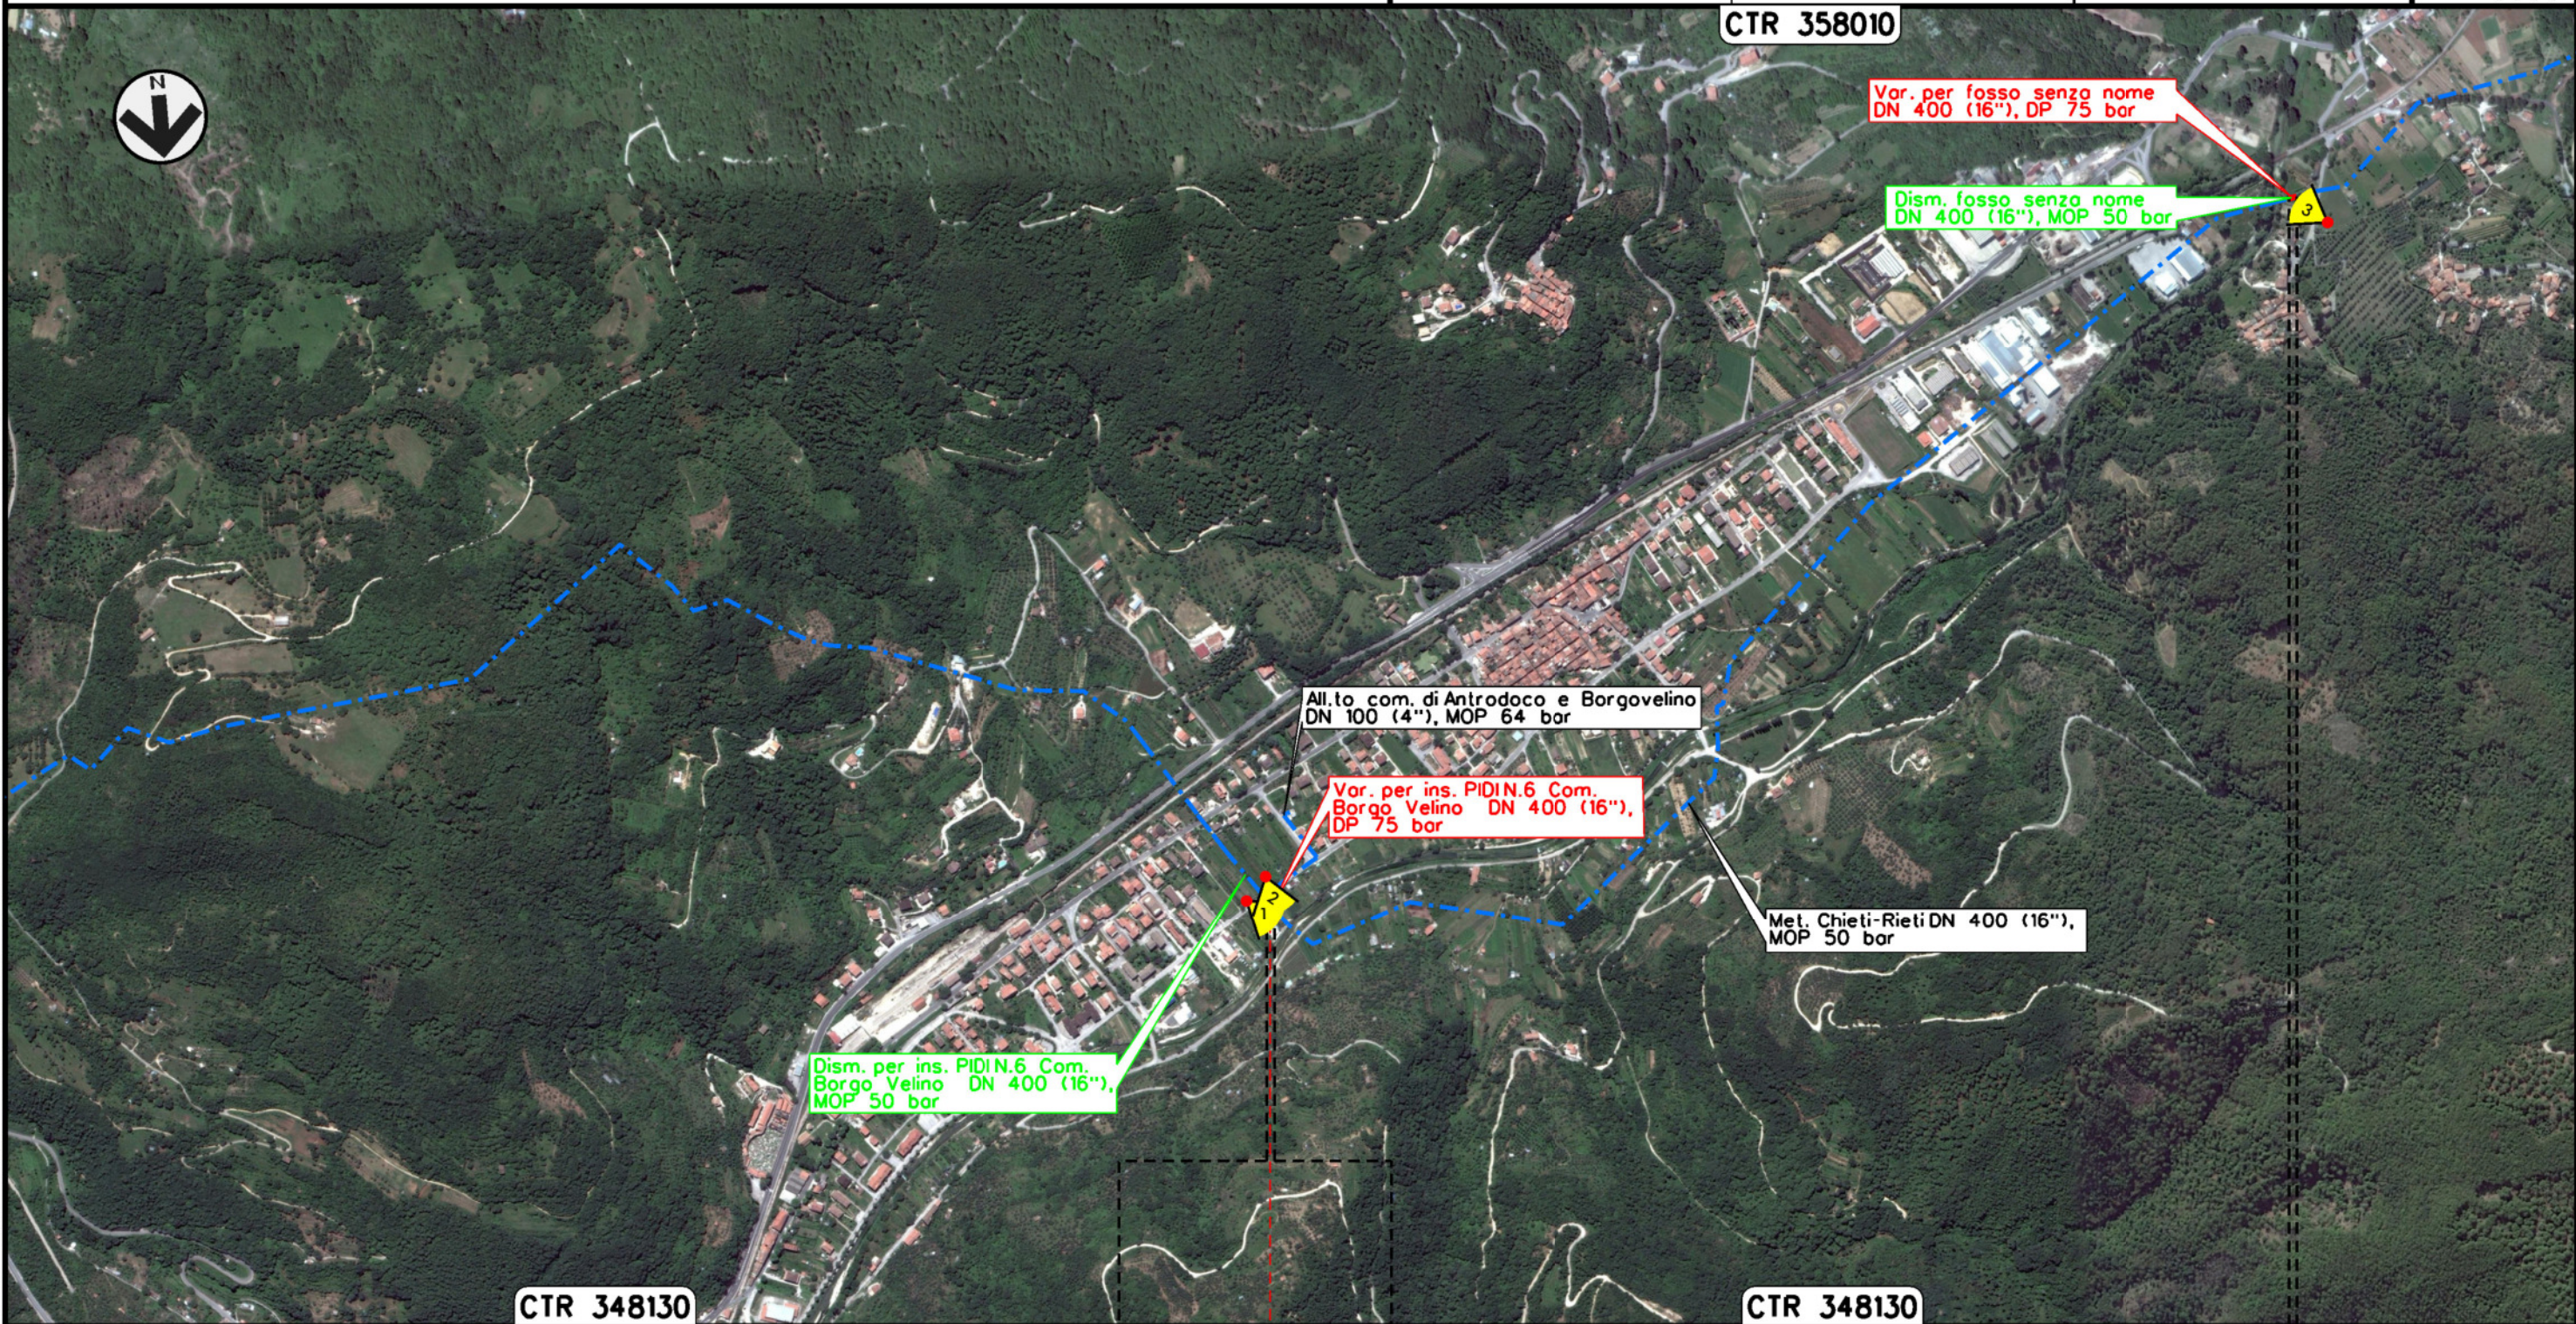

Il presente disegno e' di proprieta' aziendale - La Societa' tutelera' i propri diritti a termine di legge.

Met. CHIETI-RIETI
 DN 400 (16"), DP 75 bar
 VARIANTI PER PIGGABILITA'

TRACCIATO DI PROGETTO SU FOTO AEREA


2	09/03/18	EMISSIONE PER PERMESSI - MODIFICA TRACCIATO	T.CAMILLONI	H. D. AIUDI	FR. FERRINI
1	17/11/17	EMISSIONE PER PERMESSI	G.GALLIZIOLI	H. D. AIUDI	FR. FERRINI
INDICE	DATA	R E V I S I O N I	ELABORATO	VERIFICATO	APPROVATO

Foglio
 4
 di 10
 Scala
 1:10000



Dis. 70-DT-D-5201
 Comm. NR/17075

Rif.TFM: 011-PJ12-003-70-DT-D-5201

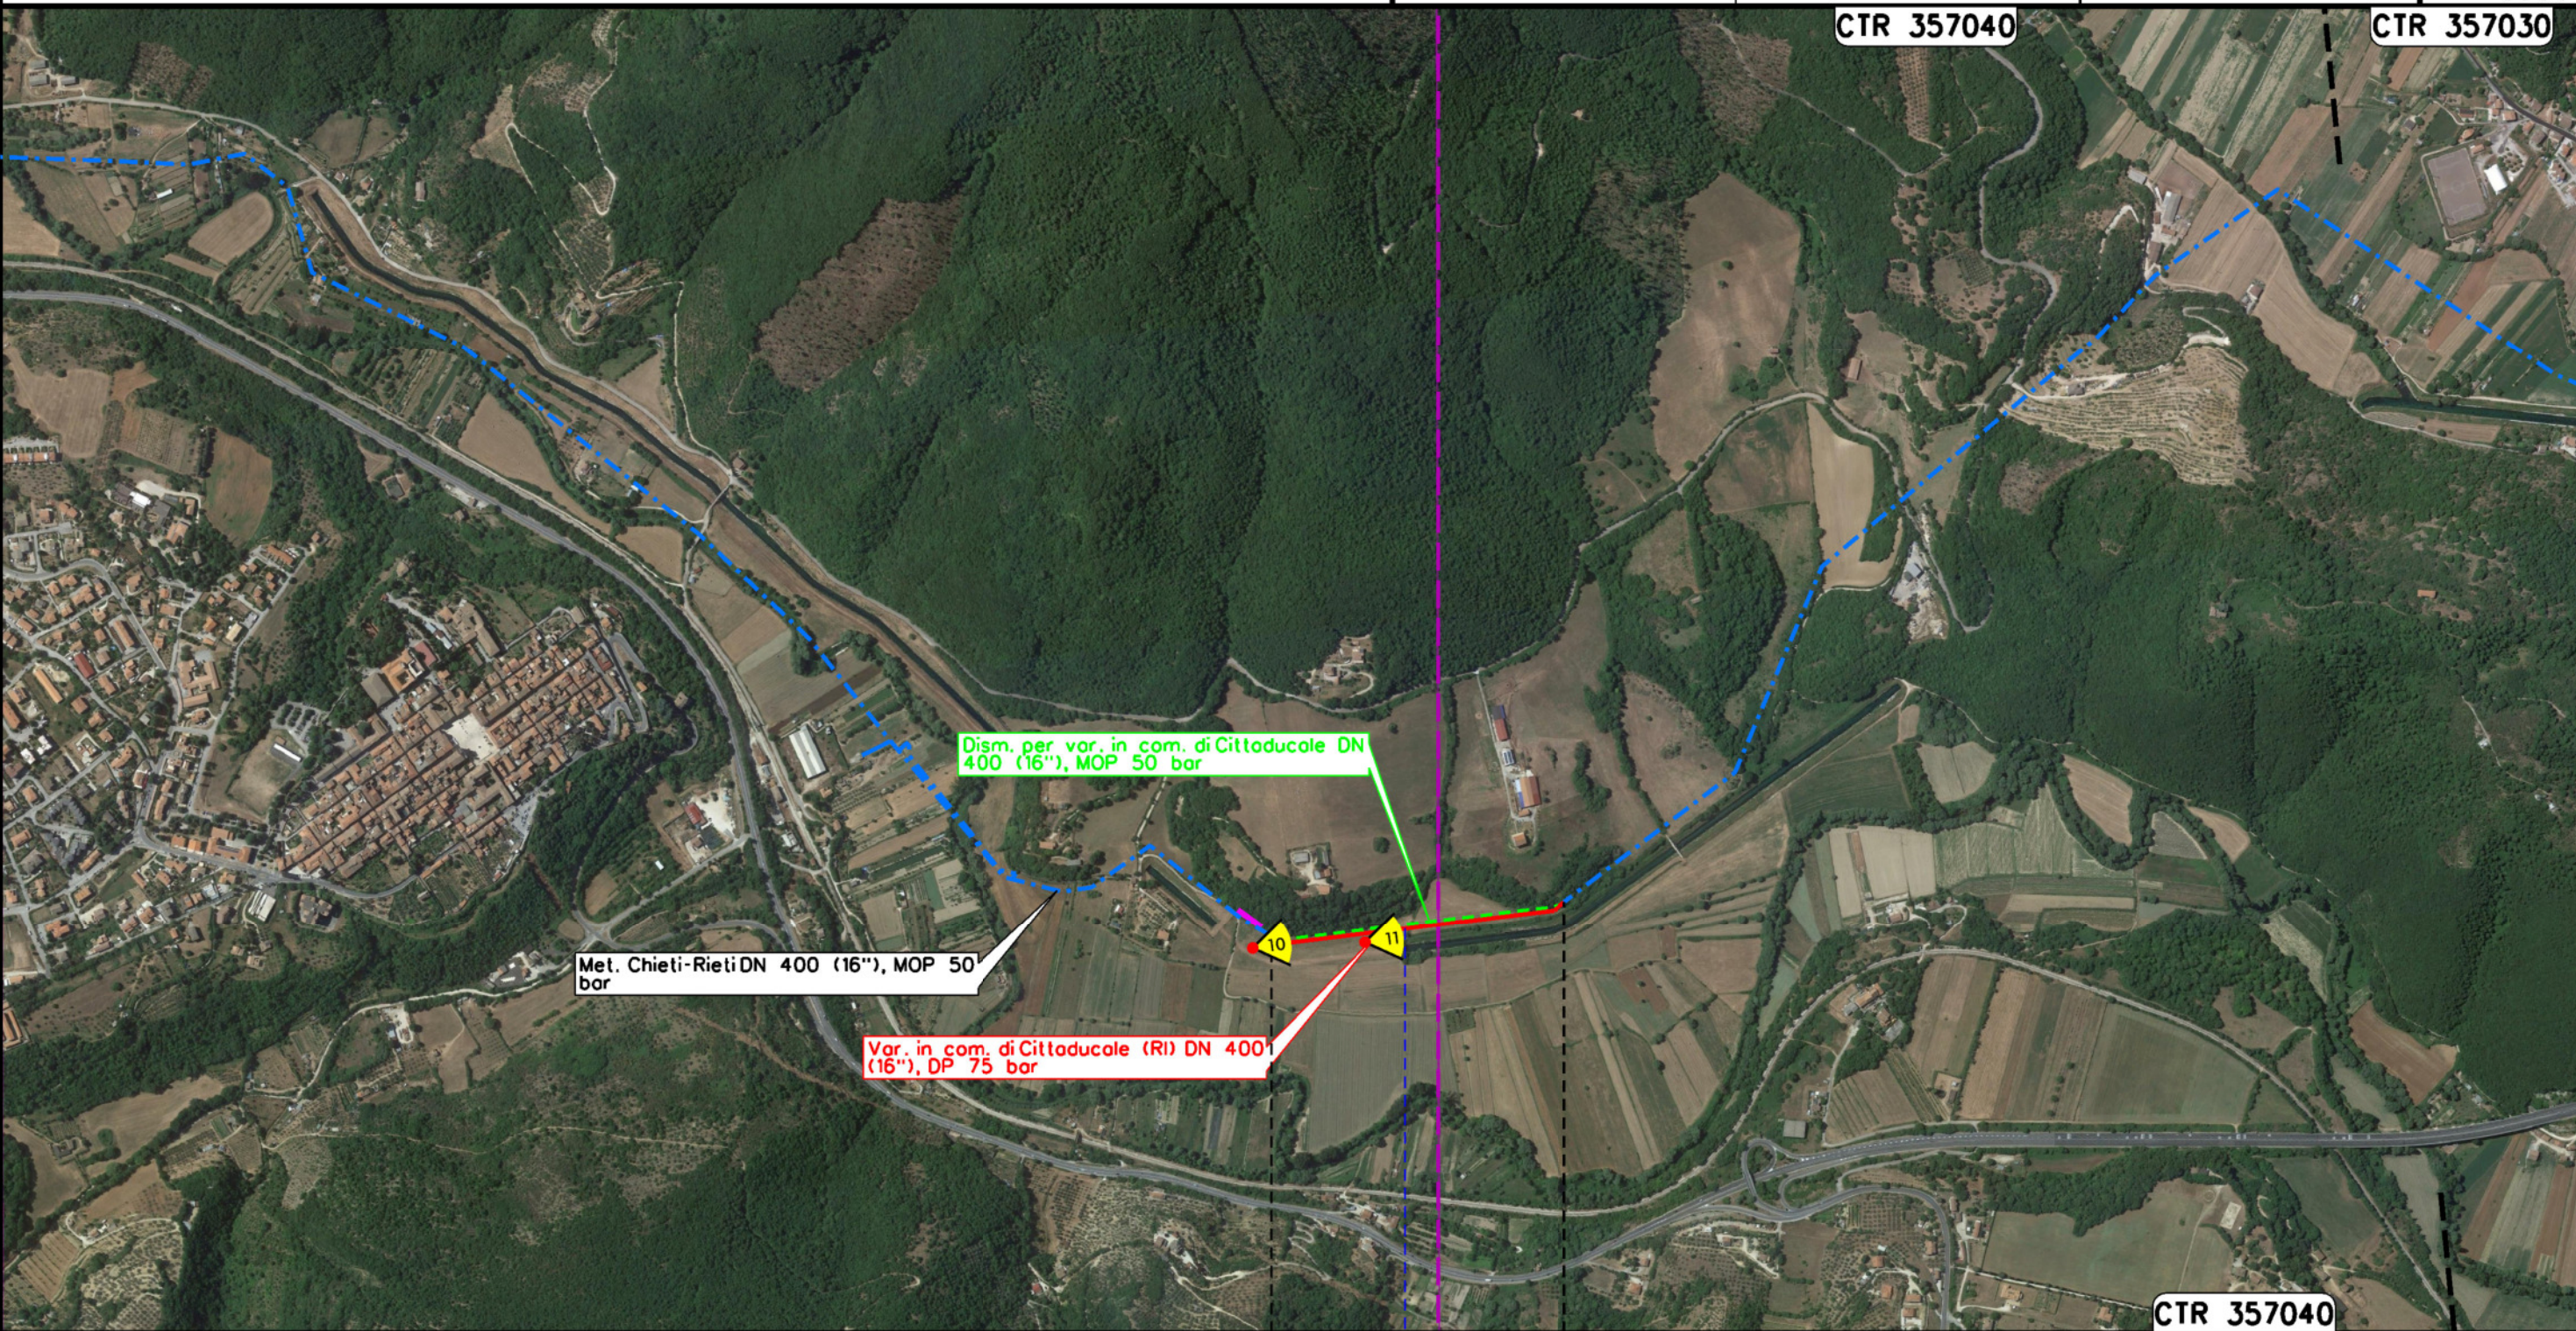

0+000 0+453

CITTADUCALE
 RIETI

Fosso

Il presente disegno e' di proprieta' aziendale - La Societa' tutelera' i propri diritti a termine di legge.

Met. CHIETI-RIETI
 DN 400 (16"), DP 75 bar
 VARIANTI PER PIGGABILITA'

2	09/03/18	EMISSIONE PER PERMESSI - MODIFICA TRACCIATO	T.CAMILLONI	H. D. AIUDI	FR. FERRINI
1	17/11/17	EMISSIONE PER PERMESSI	G.GALLIZIOLI	H. D. AIUDI	FR. FERRINI
INDICE	DATA	R E V I S I O N I			
		ELABORATO	VERIFICATO	APPROVATO	


Foglio
 5
 di 10
 Scala
 1:10000

TRACCIATO DI PROGETTO SU FOTO AEREA



Dis. 70-DT-D-5201
 Comm. NR/17075


Il presente disegno e' di proprieta' aziendale - La Societa' tutelera' i propri diritti a termine di legge.

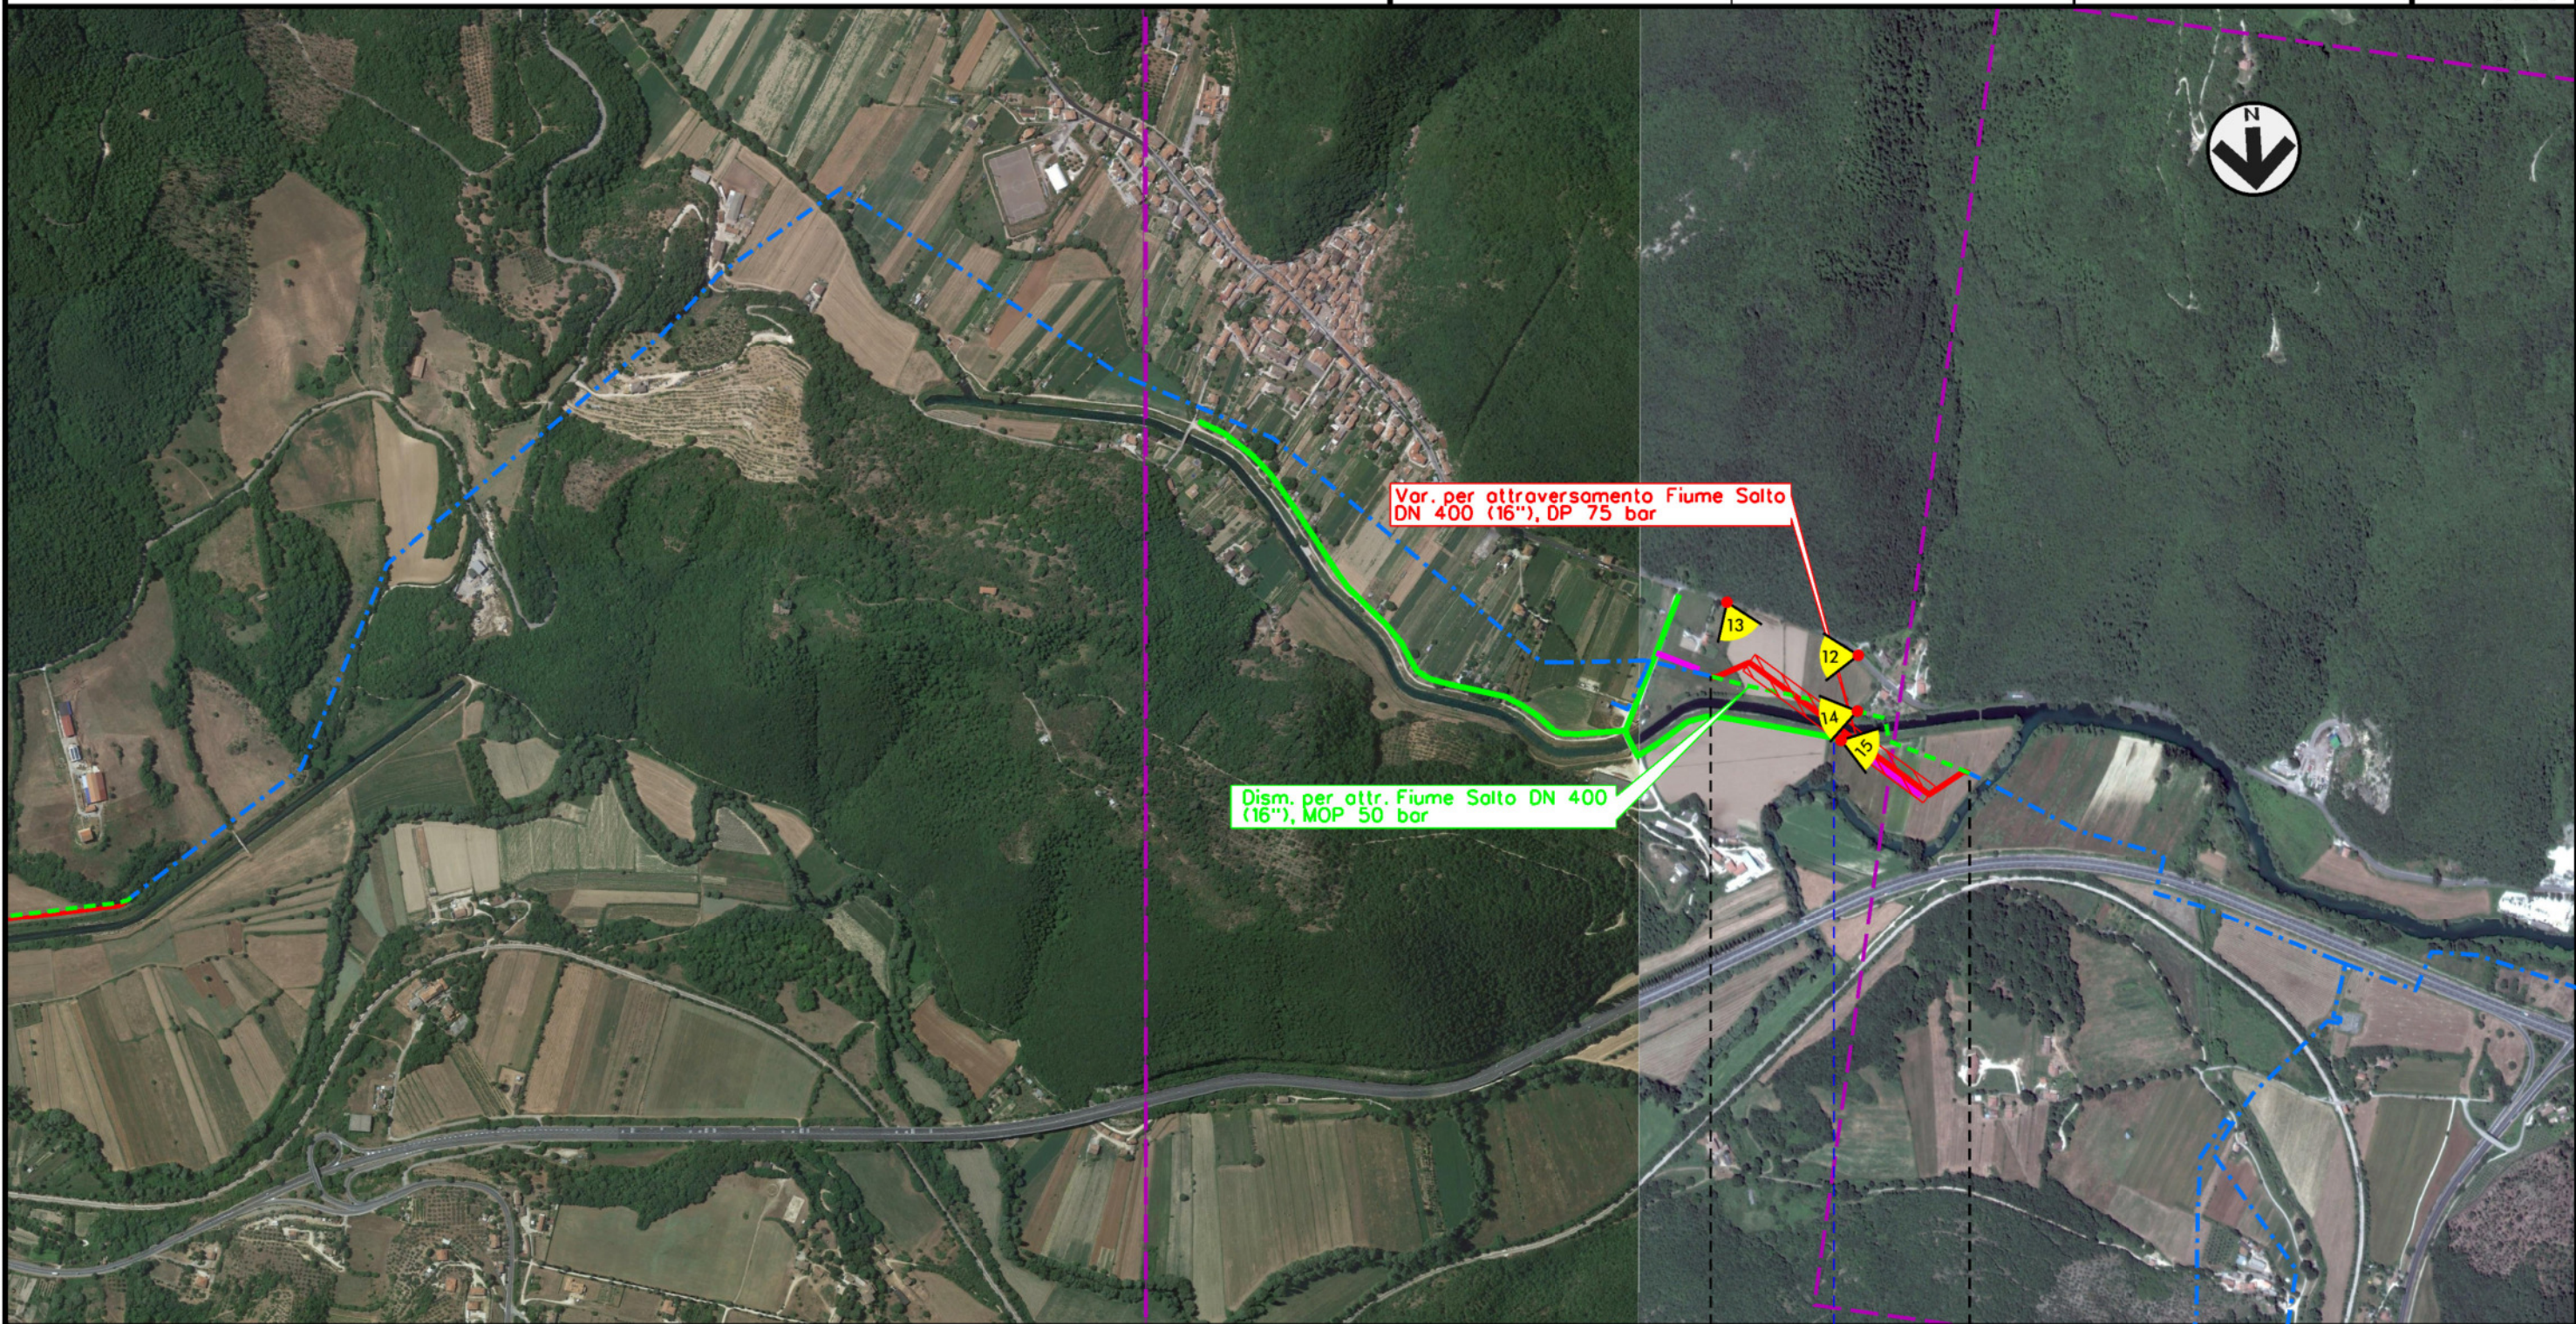

0+000 0+474

RIETI
 RIETI

Fiume Salto

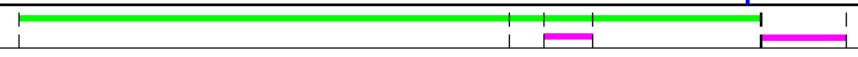

Met. CHIETI-RIETI
DN 400 (16"), DP 75 bar
VARIANTI PER PIGGABILITA'


2	09/03/18	EMISSIONE PER PERMESSI - MODIFICA TRACCIATO	T.CAMILLONI	H. D. AIUDI	FR. FERRINI
1	17/11/17	EMISSIONE PER PERMESSI	G.GALLIZIOLI	H. D. AIUDI	FR. FERRINI
INDICE	DATA	R E V I S I O N I			
		ELABORATO	VERIFICATO	APPROVATO	

Foglio
6
di 10
Scala
1:10000

TRACCIATO DI PROGETTO SU FOTO AEREA





Dis. 70-DT-D-5201
Comm. NR/17075

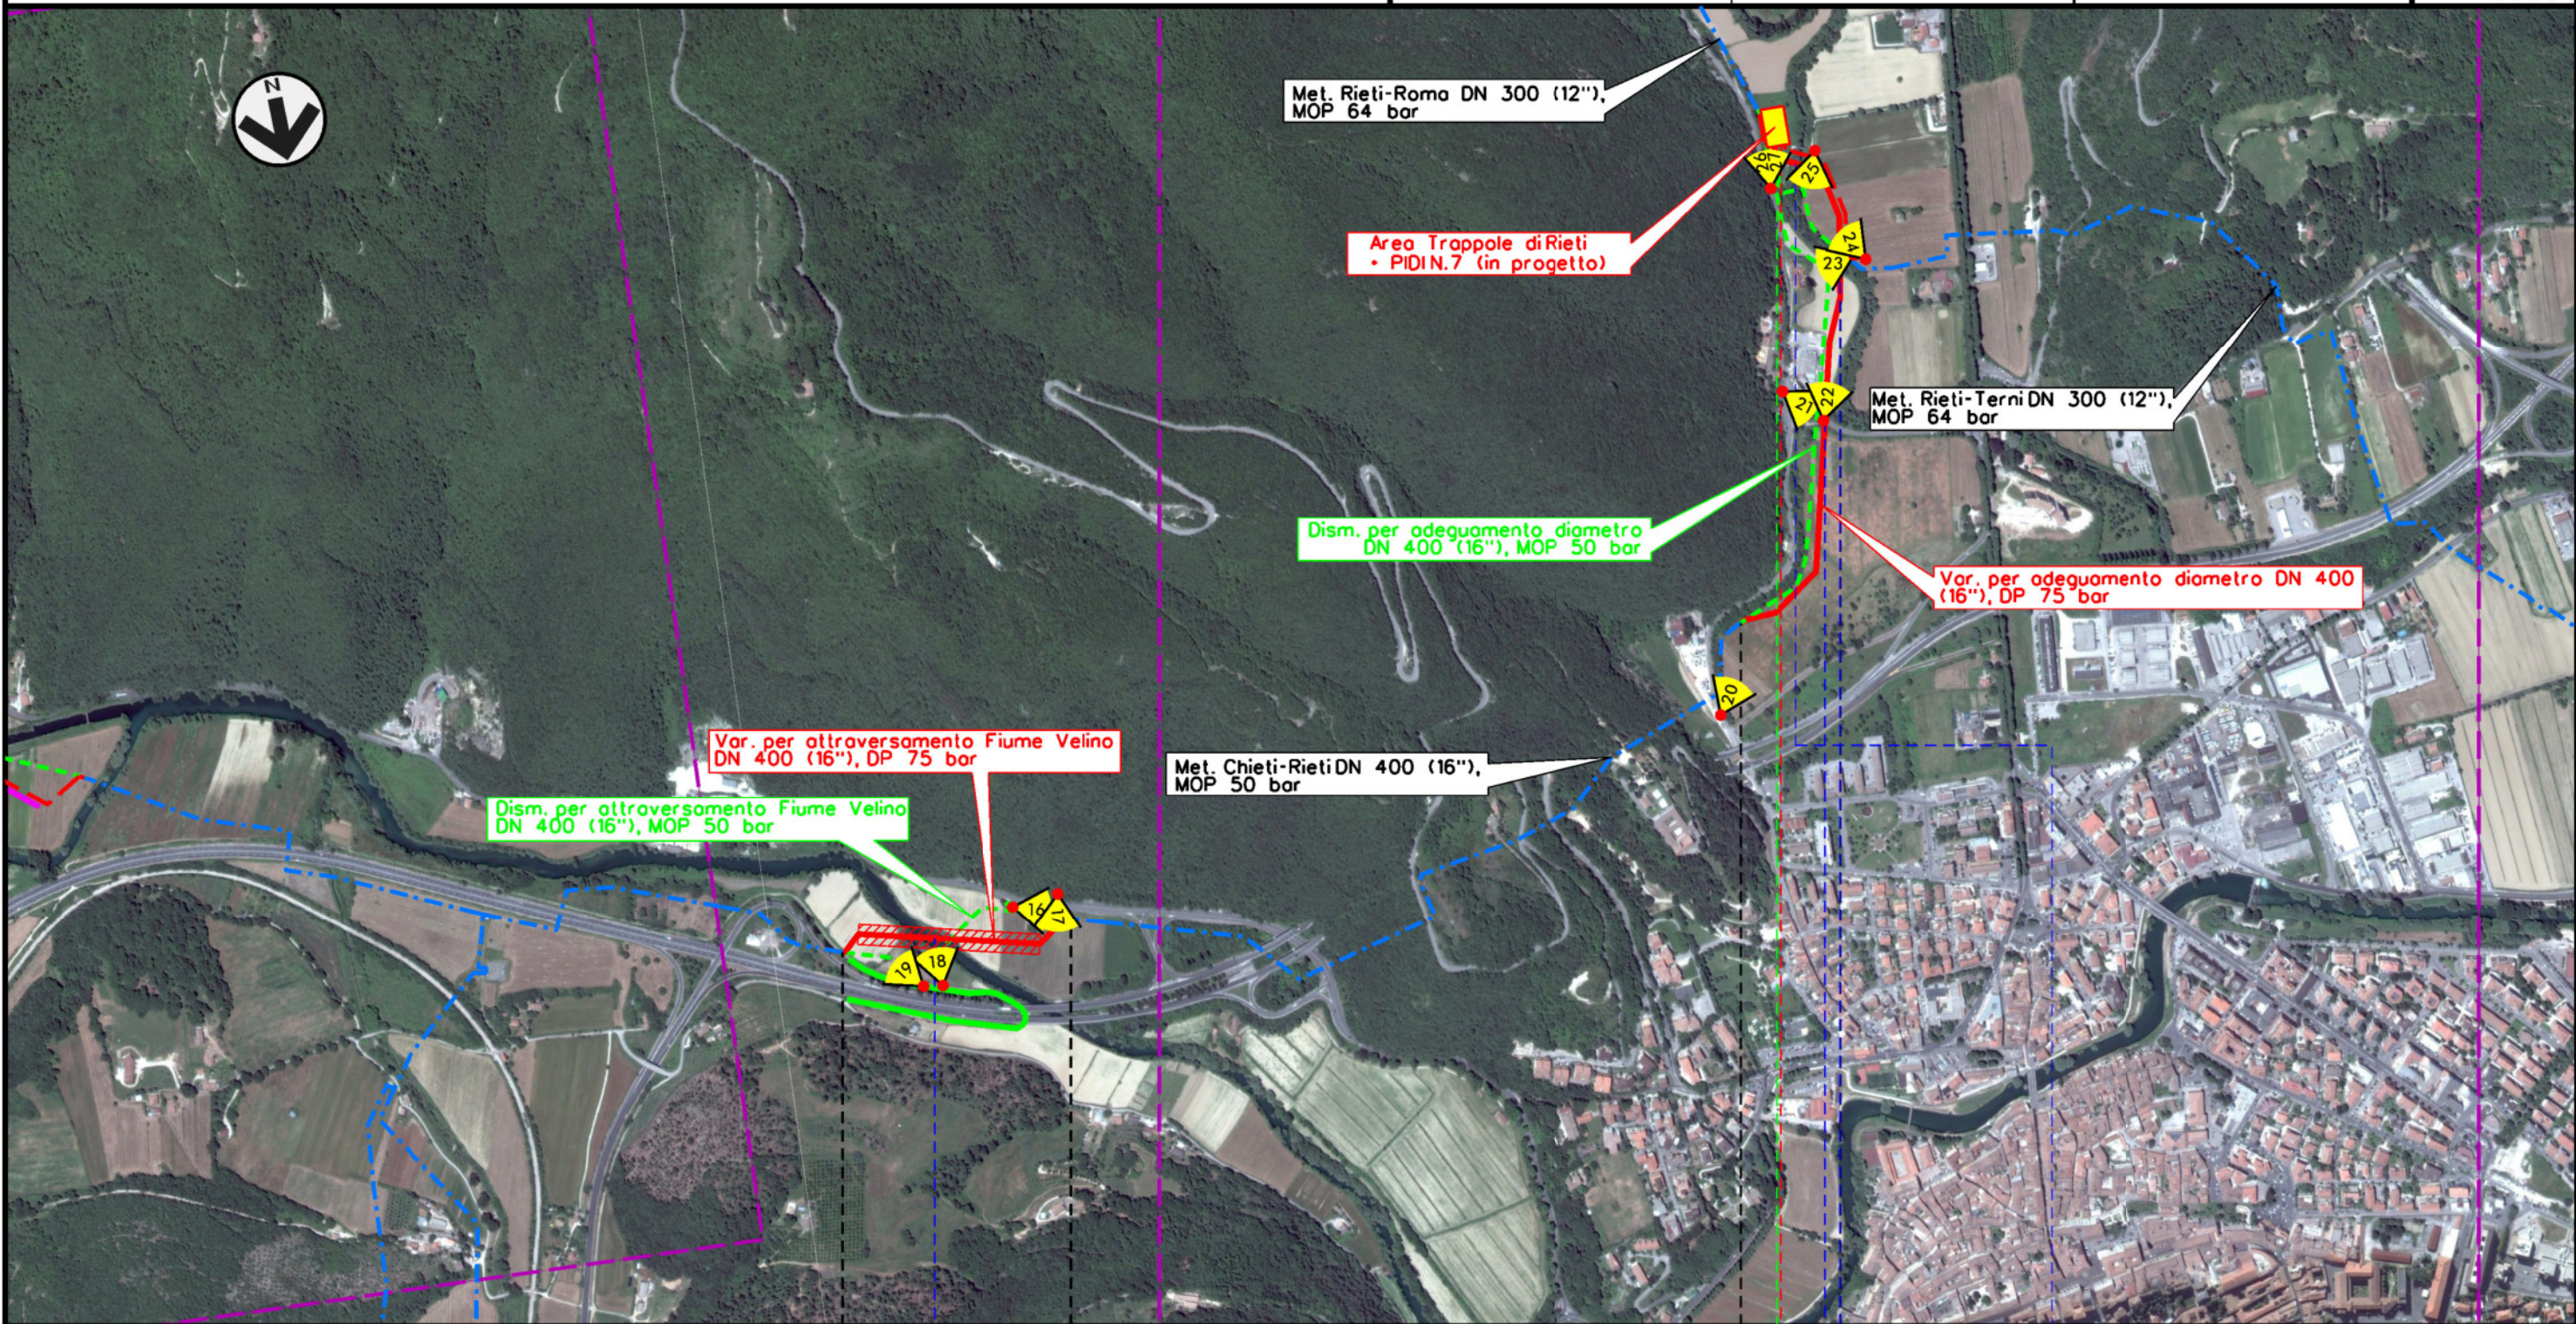

0+000 0+379 0+000 0+879

RIETI
RIETI

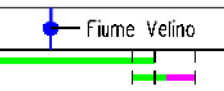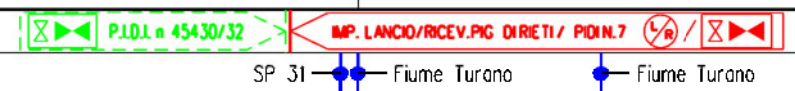

Il presente disegno e' di proprieta' aziendale - La Societa' tutelera' i propri diritti a termine di legge.

Met. CHIETI-RIETI
 DN 400 (16"), DP 75 bar
 VARIANTI PER PIGGABILITA'


2	09/03/18	EMISSIONE PER PERMESSI - MODIFICA TRACCIATO	T.CAMILLONI	H. D. AIUDI	FR. FERRINI	
1	17/11/17	EMISSIONE PER PERMESSI	G.GALLIZIOLI	H. D. AIUDI	FR. FERRINI	
INDICE	DATA	R E V I S I O N I		ELABORATO	VERIFICATO	APPROVATO

Foglio
 7
 di 10
 Scala
 1:10000

TRACCIATO DI PROGETTO SU FOTO AEREA



Dis. 70-DT-D-5201
 Comm. NR/17075

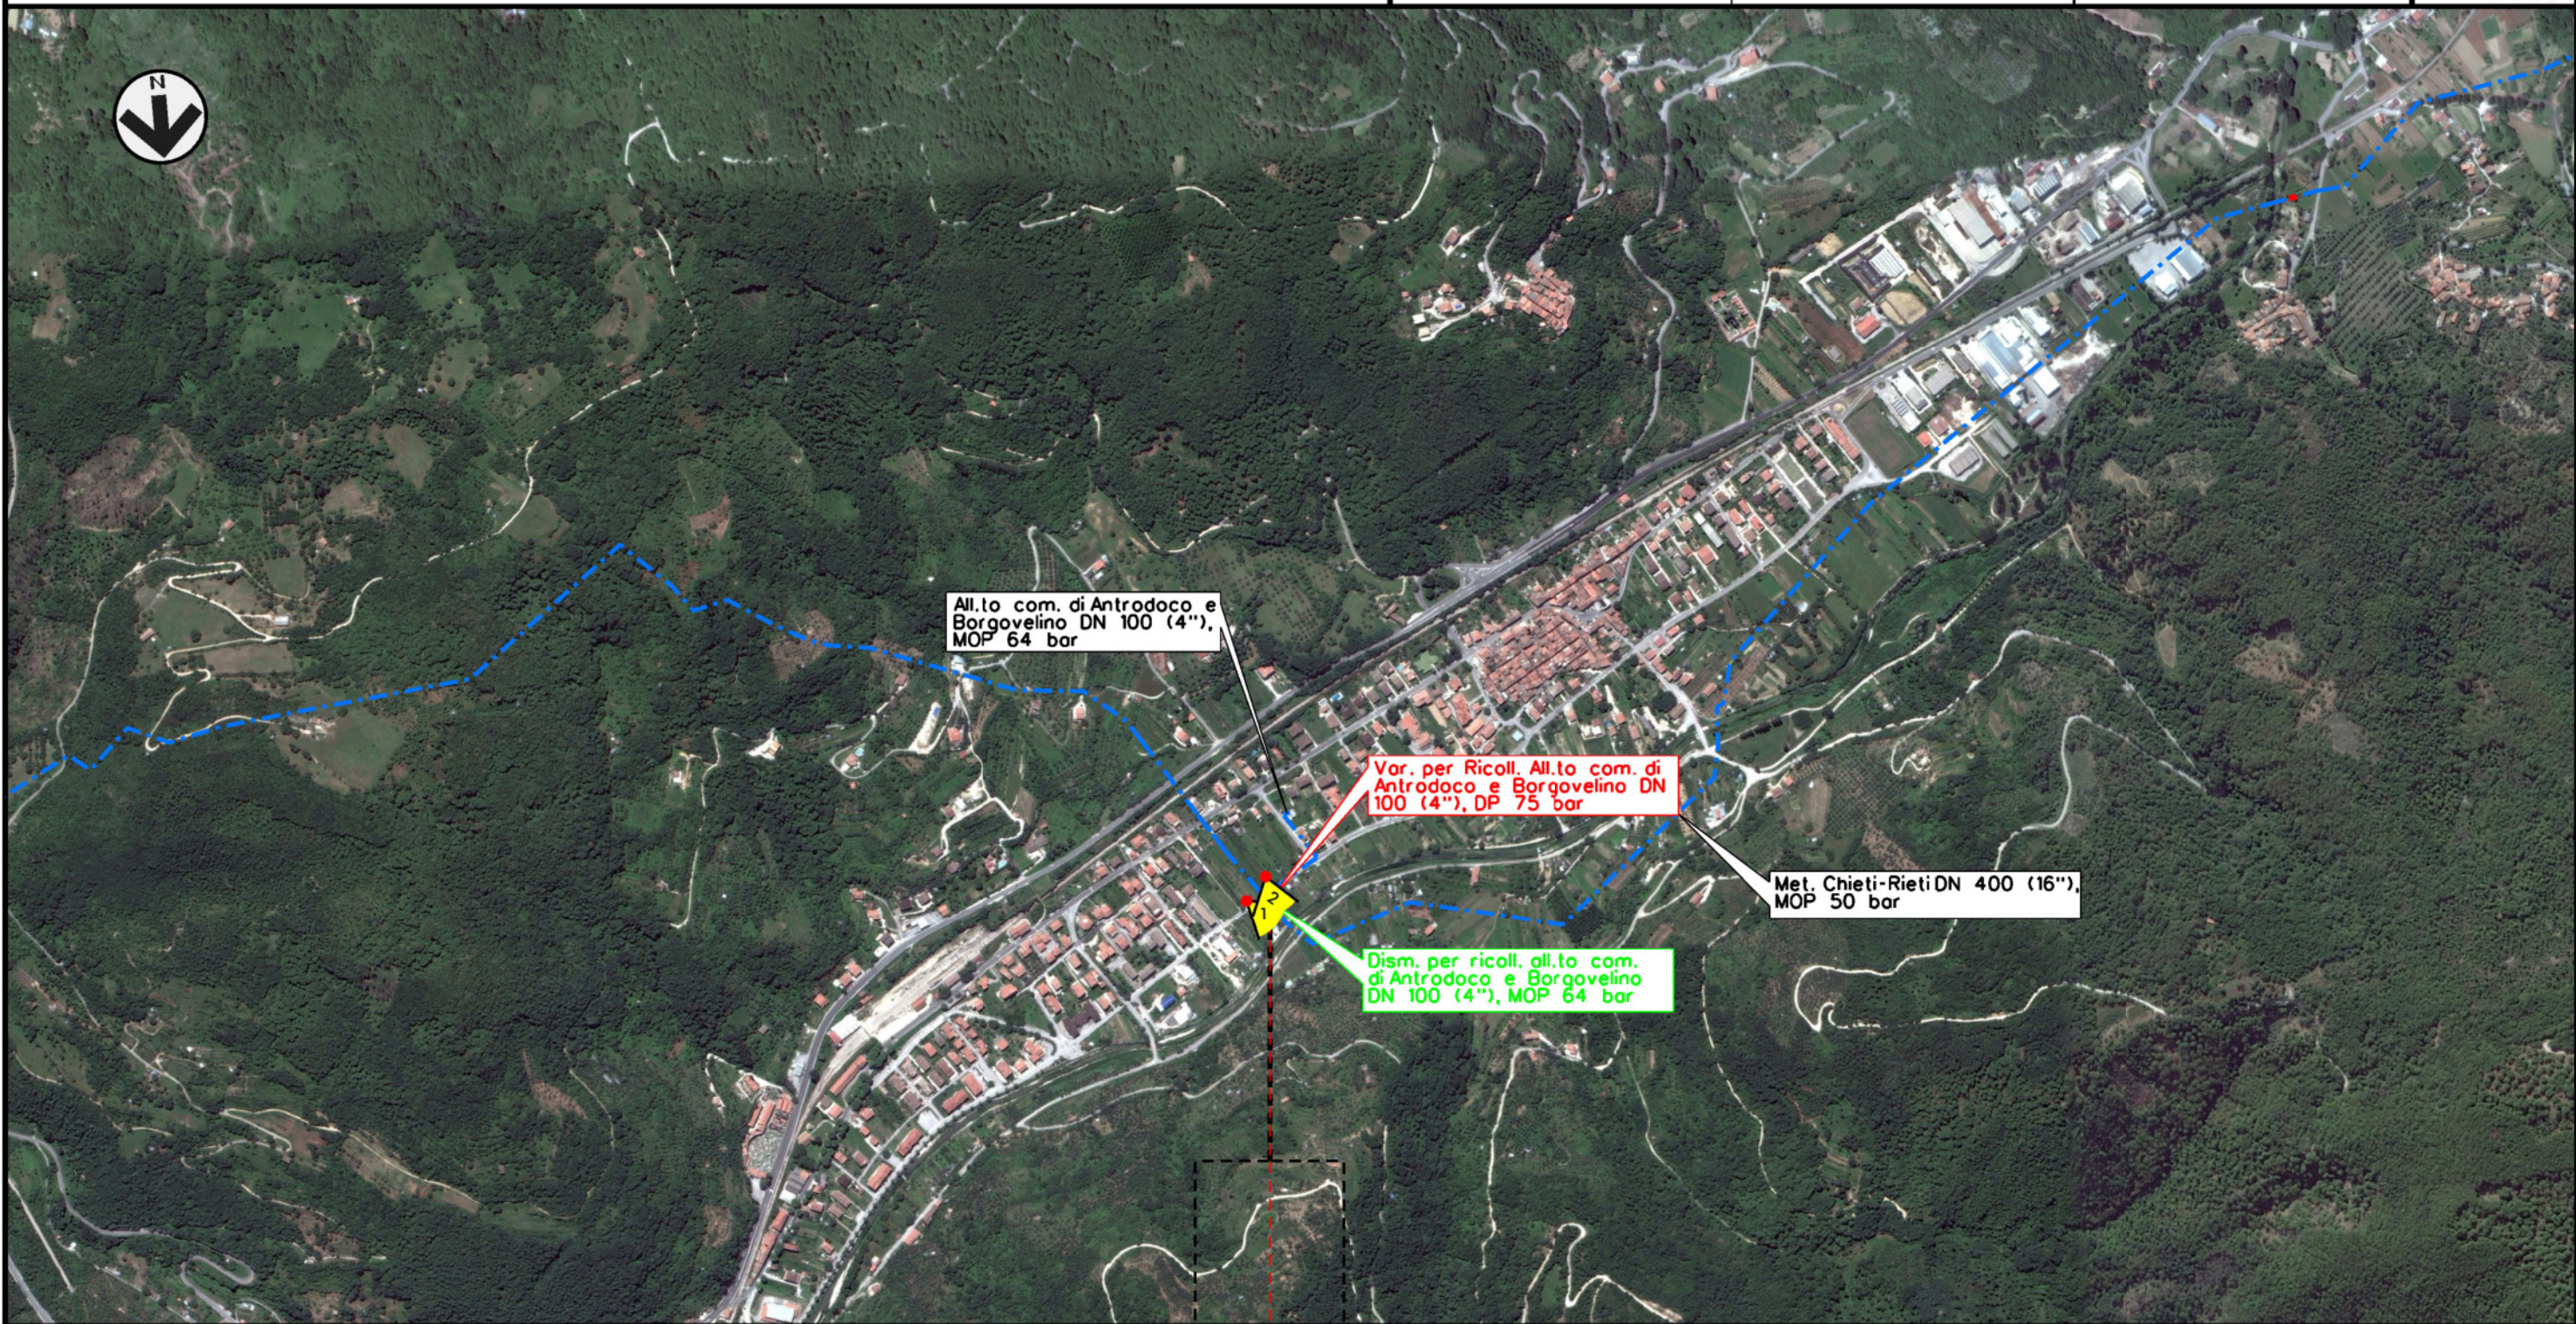

All.to com. di Antrodoto e Borgovelino DN 100 (4"), MOP 64 bar


Var. per Ricoll. All.to com. di Antrodoto e Borgovelino DN 100 (4"), DP 75 bar

Met. Chieti-Rieti DN 400 (16"), MOP 50 bar

Dism. per ricoll. all.to com. di Antrodoto e Borgovelino DN 100 (4"), MOP 64 bar

0+000 0+015

- BORG VELINO
- RIETI

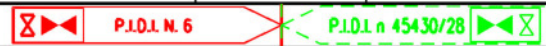

Il presente disegno e' di proprieta' aziendale - La Societa' tutelera' i propri diritti a termine di legge.

Met. CHIETI-RIETI
 DN 400 (16"), DP 75 bar
 VARIANTI PER PIGGABILITA'

2	09/03/18	EMISSIONE PER PERMESSI - MODIFICA TRACCIATO	T.CAMILLONI	H. D. AIUDI	FR. FERRINI
1	17/11/17	EMISSIONE PER PERMESSI	G.GALLIZIOLI	H. D. AIUDI	FR. FERRINI
INDICE	DATA	R E V I S I O N I			
		ELABORATO	VERIFICATO	APPROVATO	

Foglio
 8
 di 10
 Scala
 1:10000

TRACCIATO DI PROGETTO SU FOTO AEREA



Dis. 70-DT-D-5201
 Comm. NR/17075



0+000 0+247

RIETI
 RIETI



Fiume Turono


Il presente disegno e' di proprieta' aziendale - La Societa' tutelera' i propri diritti a termine di legge.

Met. CHIETI-RIETI
 DN 400 (16"), DP 75 bar
 VARIANTI PER PIGGABILITA'

TRACCIATO DI PROGETTO SU FOTO AEREA

2	09/03/18	EMISSIONE PER PERMESSI - MODIFICA TRACCIATO	T.CAMILLONI	H. D. AIUDI	FR. FERRINI
1	17/11/17	EMISSIONE PER PERMESSI	G.GALLIZIOLI	H. D. AIUDI	FR. FERRINI
INDICE	DATA	R E V I S I O N I		ELABORATO	VERIFICATO
					Dis. 70-DT-D-5201
					Comm. NR/17075

Foglio
 9
 di 10
 Scala
 1:10000

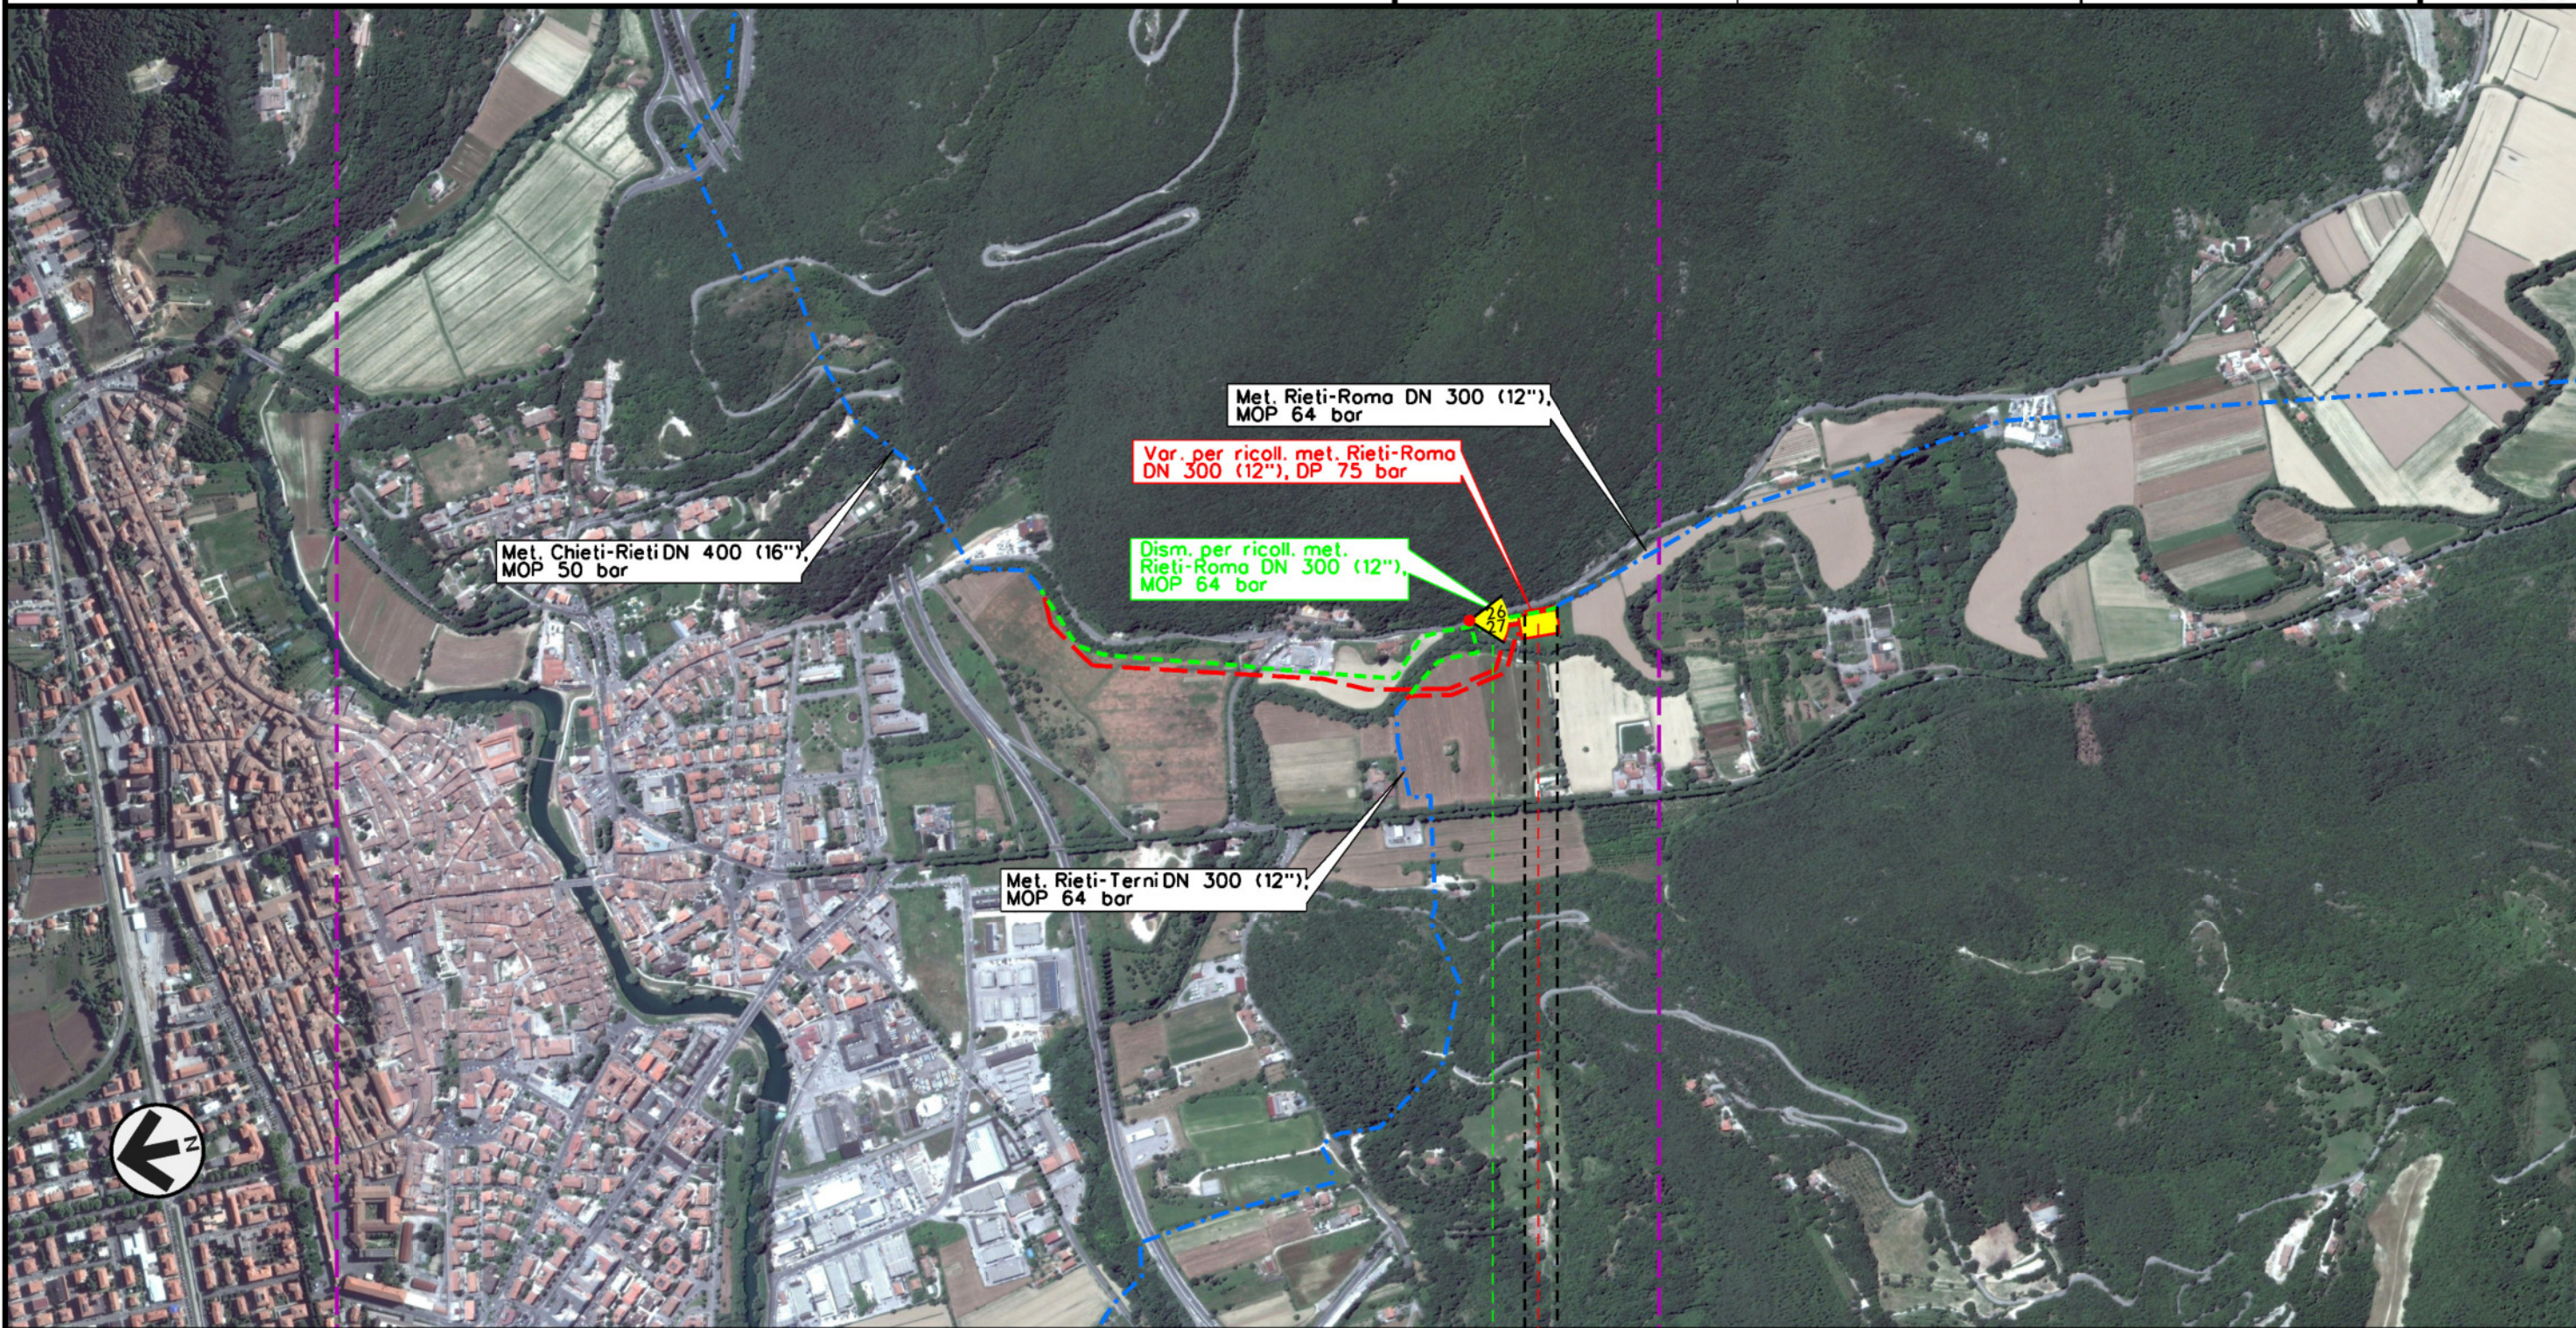

0+000 0+081

RIETI
 RIETI



Il presente disegno e' di proprieta' aziendale - La Societa' tutelera' i propri diritti a termine di legge.

2	09/03/18	EMISSIONE PER PERMESSI - MODIFICA TRACCIATO	T.CAMILLONI	H. D. AIUDI	FR. FERRINI
1	17/11/17	EMISSIONE PER PERMESSI	G.GALLIZIOLI	H. D. AIUDI	FR. FERRINI
INDICE	DATA	R E V I S I O N I		ELABORATO	VERIFICATO

TRACCIATO DI PROGETTO SU FOTO AEREA



Dis. **70-DT-D-5201**
Comm. **NR/17075**


LEGENDA

SIMBOLOGIA CARTOGRAFICA

- Metanodotto in progetto
- Metanodotti in esercizio
- Metanodotti da porre fuori esercizio e recuperare
- Aree impianti stacco-terminale in progetto
- Aree impianti stacco-terminale esistenti
- Piazzola di stoccaggio tubazioni
- Strada di accesso all'impianto
- Adeguamento strade esistenti
- Limite sovrapposizione fogli
- Altre condotte di terzi
- Altri metanodotti in progetto
- Gallerie, Tunnel, Mini-Microtunnel, Raise Boring e T.O.C.
- Impianti di linea in progetto
- Impianti di linea su rete in esercizio
- Impianti di linea da porre fuori esercizio e recuperare
- Depositi temporanei
- Strade di accesso provvisorio
- Punto di ripresa fotografico e numerazione

SIMBOLOGIA MECCANICA

- Punto di intercettazione di linea (P.I.L.)
- Punto di intercettazione di derivazione importante (P.I.D.I.)
- Punto di intercettazione di derivazione semplice con stacco da P.I.L. (P.I.D.S.)
- Punto di intercettazione e derivazione semplice con stacco da Linea (P.I.D.S.)
- Punto di intercettazione con discaggio di allacciamento (P.I.D.A.)
- Punto predisposto per il discaggio di allacciamento (P.P.D.A.)
- Punto di sezionamento elettrico terminale (P.S.E.T.)
- Stazione predisposta per lancio e ricevimento PIG
- Impianto di riduzione/ regolazione della pressione

 

Il presente disegno è di proprietà aziendale - La Società tutela i propri diritti a termine di legge.

Progressiva chilometrica	N.
Comuni	
Province	
Impianti	Tipo - N. - Prog. - N PROGETTO Tipo - N. - Prog. - ESISTENTE Tipo - N. - Prog. - DA SMANTEL.
Attraversamenti	TIPOLOGIA ATTRAVERSATA (SS n. **, corso d'acqua, ferrovia, ecc.)
Strade - Piste - Piazzole tubazioni	ACCESSO IMPIANTI ADEGUAMENTI STRADE STRADE PROVVISORIE DEPOSITI TEMPORANEI Dn N. PIAZ. Pn