


TIPOLOGIA DI INTERVENTO PER RIMOZIONE/INTASAMENTO



- INTERVENTO TIPO "A"**
 Irratrici rimozione della condotta esistente (TRATTATA RIMUOVERE)
- INTERVENTO TIPO "B"**
 Irratrici rimovibili da porre fuoriesercizio ed intasare con malta cementizia come di seguito specificati (TRATTO DA LASCIARE IN SITO ED INTASARE)
- B.1
 tratto con condotto esistente da rimuovere e tubo di protezione da lasciare in sito ed intasare
- B.2
 tratto con condotto esistente e tubo di protezione da lasciare in sito ed intasare
- B.3
 tratto con condotto esistente da lasciare in sito ed intasare
- INTERVENTO TIPO "C"**
 Impianti da smantellare
- C.1
 tratti con condotto di linea da intasare e da lasciare in sito
- C.2
 tratti con condotto di linea da intasare e tubo di protezione da lasciare in sito
- INTERVENTO TIPO "D"**
 Impianti e relative tubazioni da recuperare

DETtaglio n.1 - PARTICOLARE INTASAMENTO TUBO DI PROTEZIONE

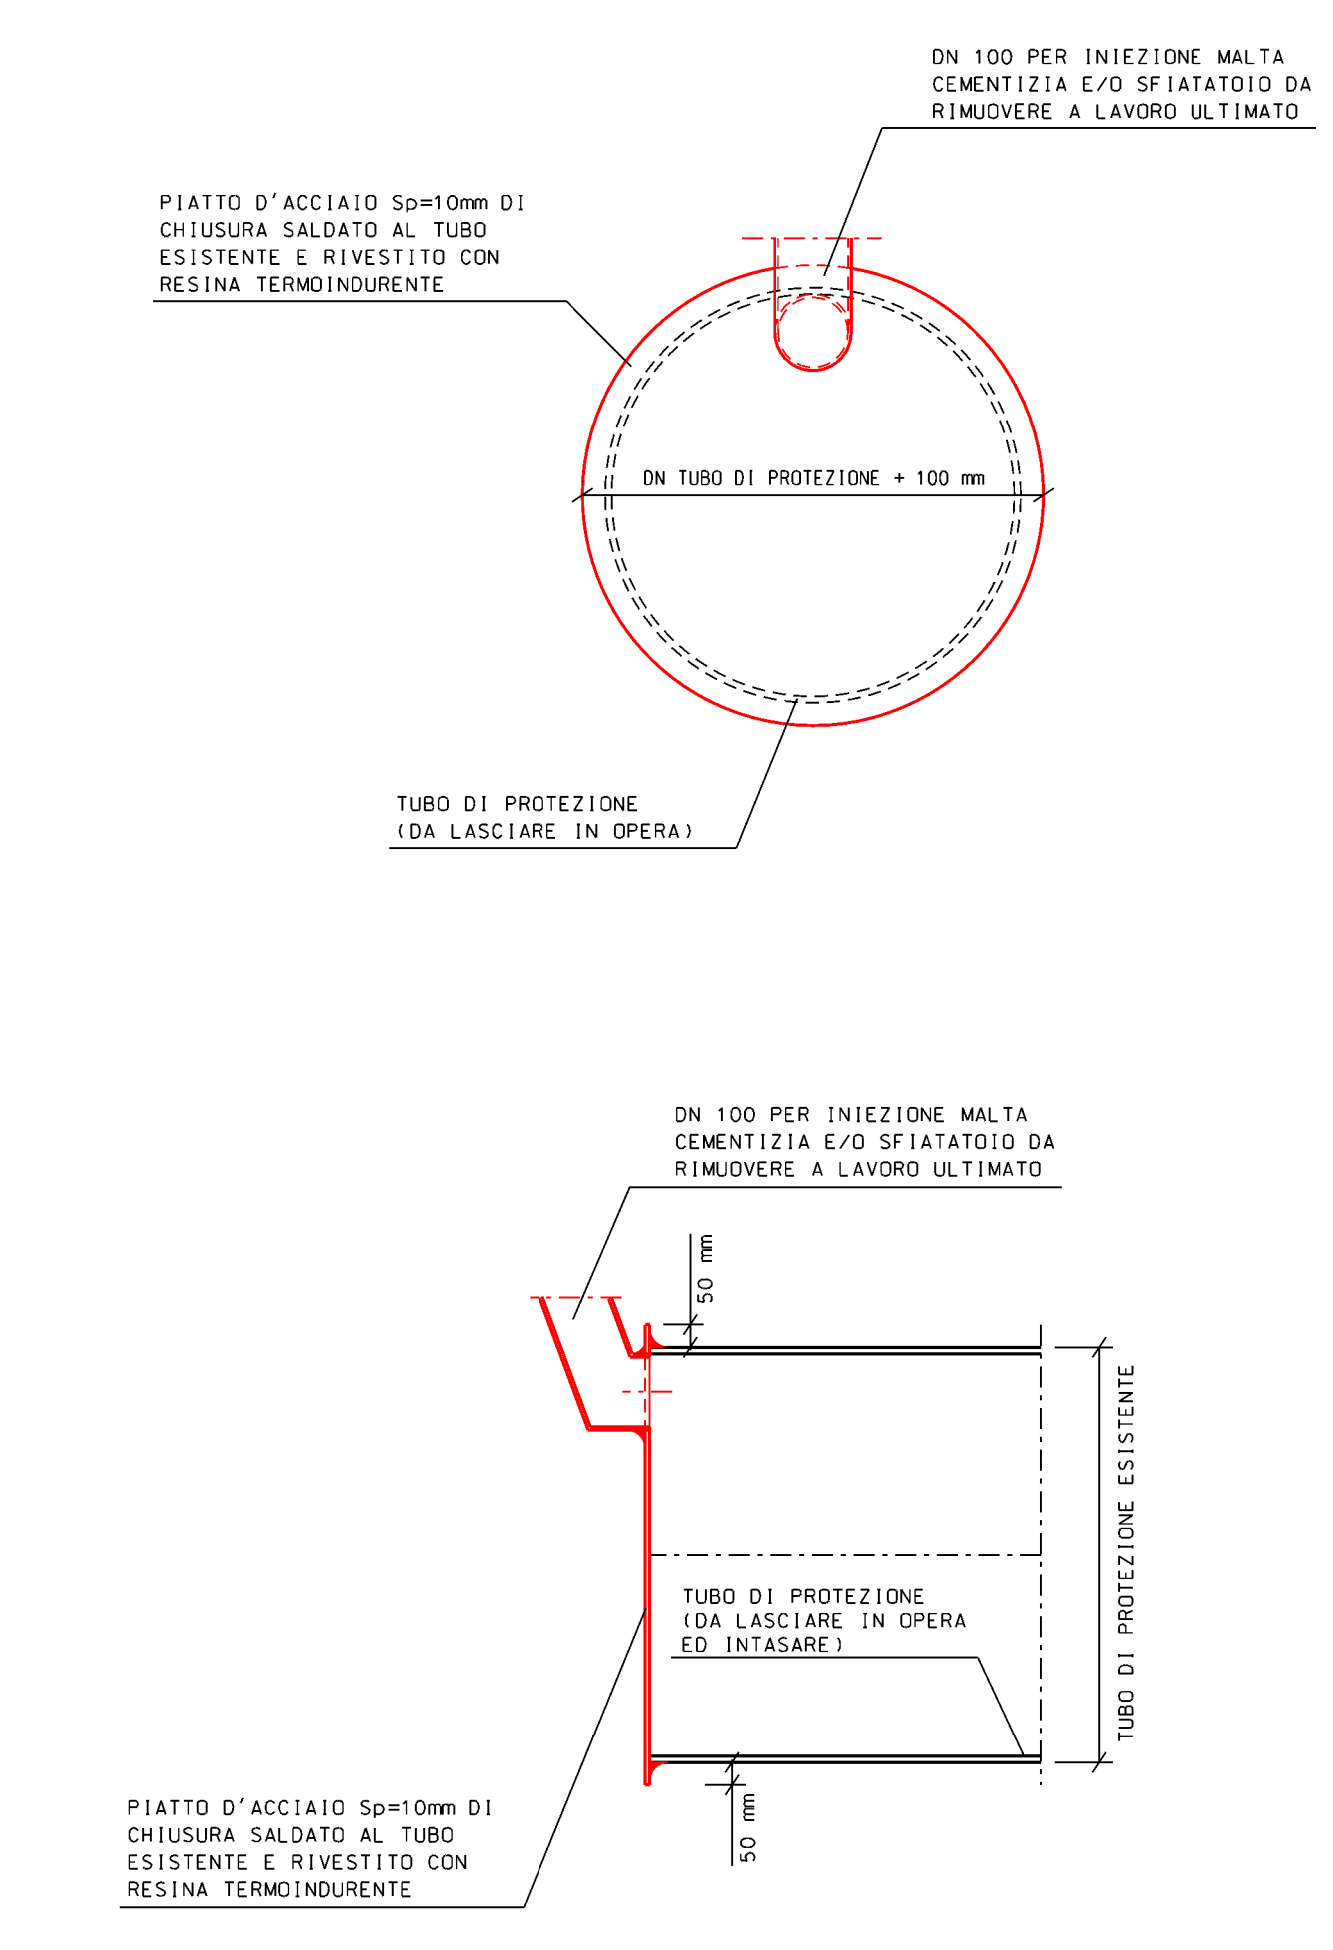

NOTE

- L'ATTRAVERSAMENTO DELLA FERROVIA TORINO - ALESSANDRIA E' TRATTO DAL D.S. PE 973/6/25 DENOMINATO "ATTRAVERSAMENTO F.S. TORINO - ALESSANDRIA - Progr. al km 35+932 - in Comune di DUSINO SAN MICHELE (AT)".
- GLI SCAVI DOVRANNO ESSERE NECESSARIAMENTE ARMATI AL FINE DI LIMITARE LE DIMENSIONI PERMETTERE L'ESECUZIONE DEI LAVORI NEL RISPETTO DI QUANTO DISPOSTO DAL D.Lgs. 81/08.
- LA POSIZIONE ALTIMETRICA DEL TUBO DI LINEA DA PORRE FUORIESERIZIO, DOVRA' ESSERE ACCERTATA CON SCAVIA MANO PRIMA DELL'INIZIO DEI LAVORI.
- L'APPALTATORE, PRIMA DELL'INIZIO DEI LAVORI, DOVRA' PROCEDERE ALLA VERIFICA DELLA PRESENZA DI EVENTUALI CAVI, TUBAZIONI E FOGNE INTERRATE NEI PRESSO DELLE AREE LAVORI, MEDIANTE SCAVI A MANO.

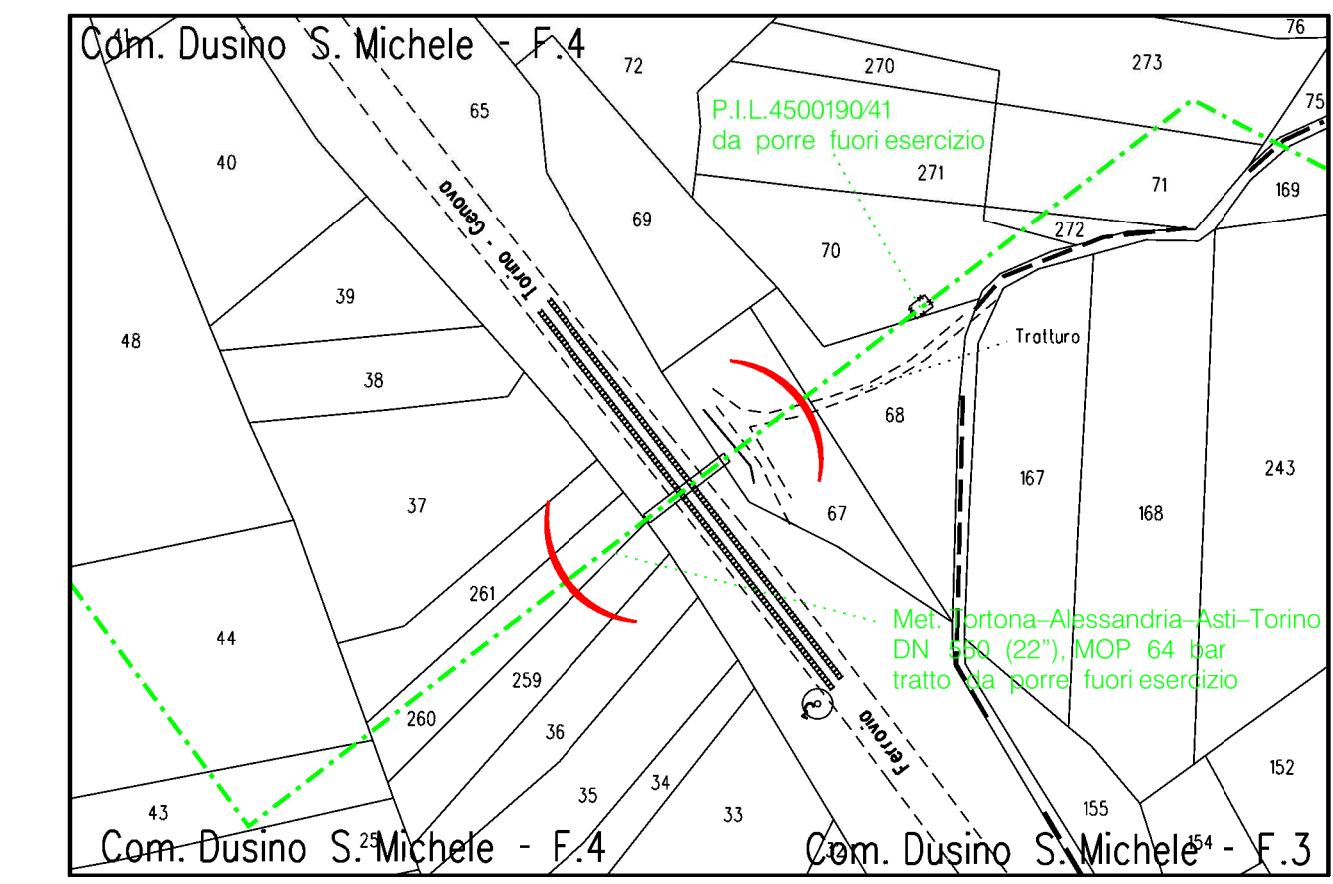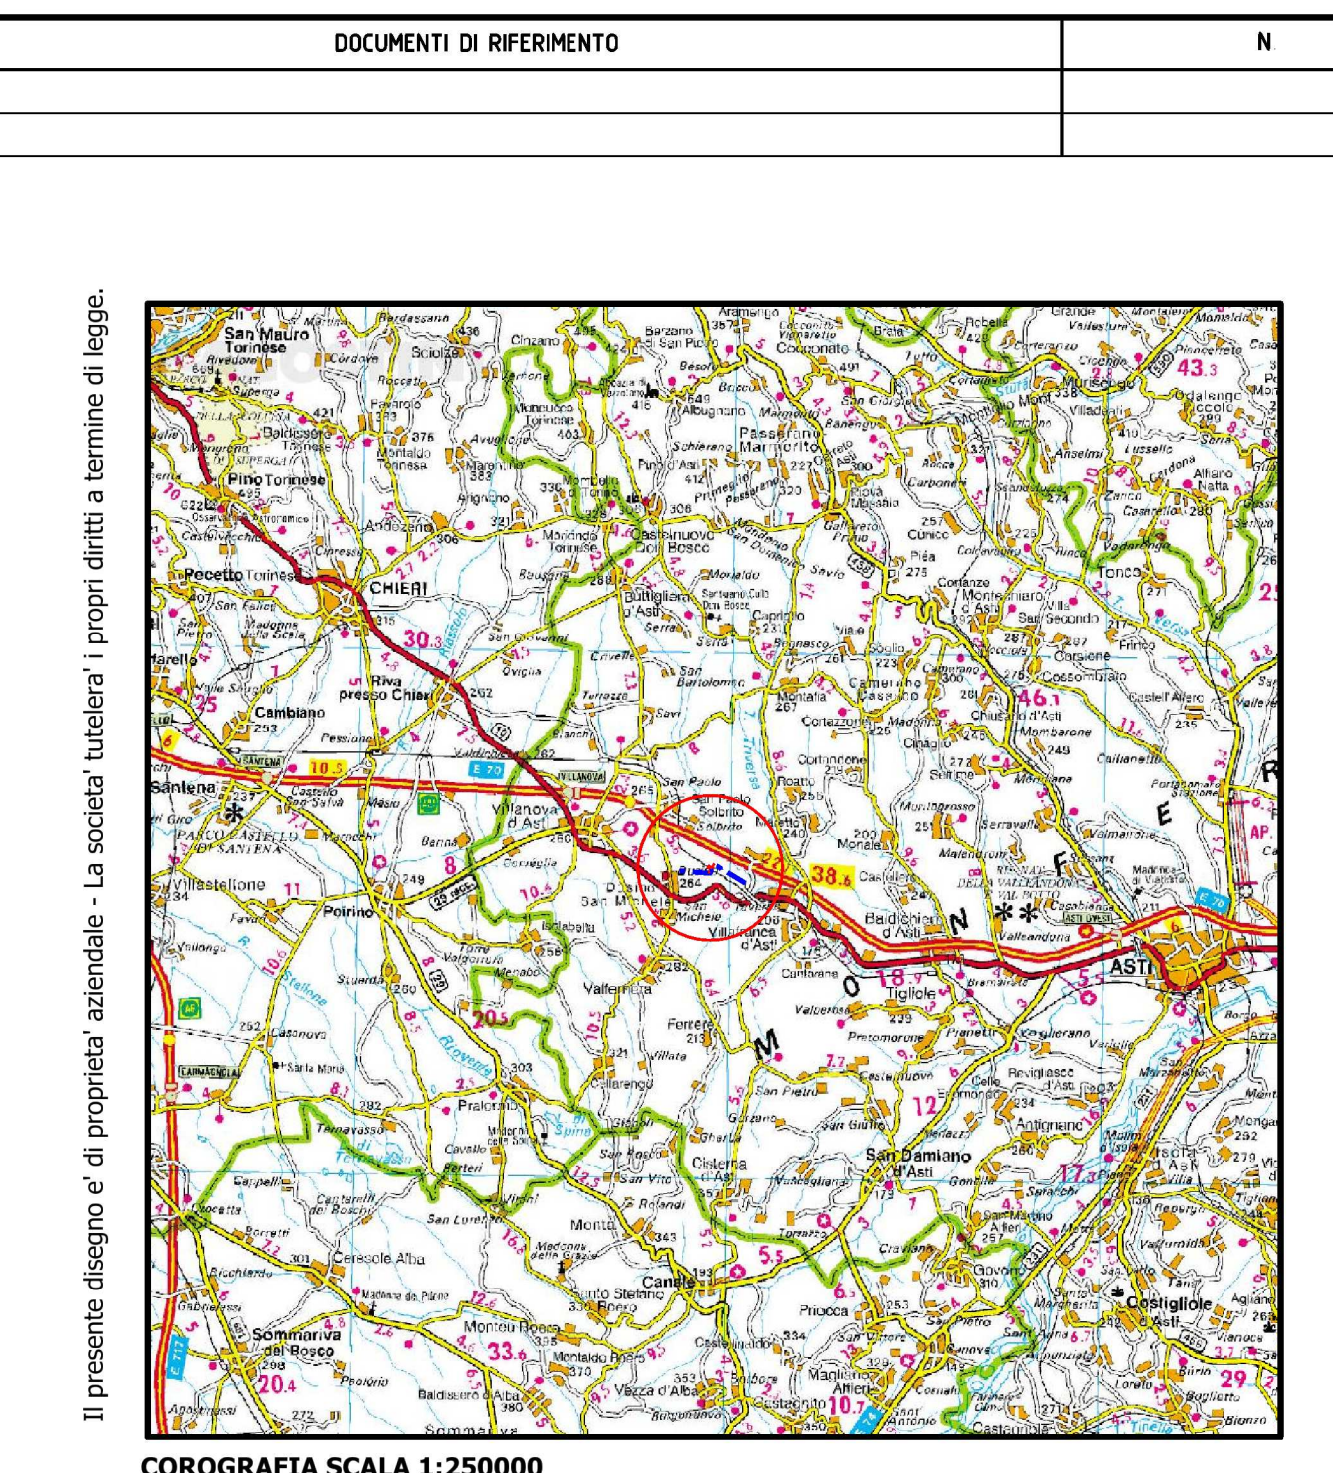

- LEGENDA**
- METANODOTTA PORRE FUORIESERIZIO

INDICE	DATA	EMMISSIONE PER APPALTO	REVISIONI	M. GIUGLIOTTI	G. OCCARELLI	F. FERRINI
	17/05/2016					
Metanodotto: MET. TORTONA-ALESSANDRIA-ASTI-TORINO TRONCO: CERRO TANARO-REVIGNANO - DN 550 (22") DP 64 bar Rifacimento attraversamento ferroviario FR39.1 linea Torino - Genova			DIS. N. 90-DT-4C-1210		ELABORATO / VERIFICATO / APPROVATO NR/17122/R-101 / 9110436	
DISMISSIONE ATTRAVERSAMENTO FERROVIARIO LINEA TORINO - GENOVA KM 35+932			REVISIONE 0		FG. 1 DI 1 SCALA 1:100	