DOCUMENTI DI RIFERIMENTO	N.

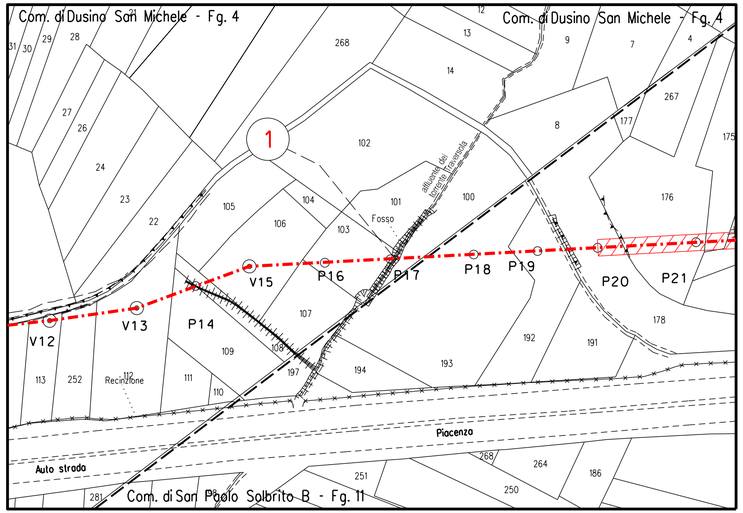

ELENCO ATTRAVERSAMENTI

NUMERO	DENOMINAZIONE	RIFERIMENTI CATASTALI			LARGHEZZA ATTR. m.	SPESSORE TUBAZ. mm.	PICCHETTO n° RIFERIMENTO	RIFERIMENTO CAPOSALDO DI SALDATURA PICCHETTO n.	RIFERIMENTO SALDATURA n.	TUBO DI PROTEZIONE m.	PROFONDITA' DI POSA m
		COMUNE DI	FOGLIO N°	MAPPALE N°							
1	Affluente Rio Traversola	DUSINO SAN MICHELE	4	103-100	-	10.3	P17	-	-	-	2.00

SEZIONE TIPO ATTRAVERSAMENTO FOSSI
SOLUZIONE SUB-ALVEO

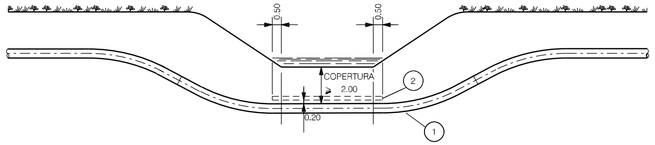

LE MISURE SONO ESPRESSE IN METRI.

LEGENDA:

1- CONDOTTA (GASDOTTI)
2- EVENTUALE LASTRONE DI PROTEZIONE IN C.A.

NOTE:

1. LE CURVE SARANNO OTTENUTE IN LINEA MEDIANTE PIEGATUBI
2. QUALORA LA COPERTURA DELLA CONDOTTA SUL FONDO DELLO SCAVO SIA INFERIORE A 2.00m BISOGNERA' PREVEDERE IL LASTRONE DI PROTEZIONE

La posizione planimetrica e la profondita' dei servizi interrati sono state desunte, ove possibile, da informazioni e devono, quindi, intendersi come indicative.
Prima dell'esecuzione dei lavori dovranno essere accertate, con scavi a mano, natura e posizione degli stessi.

INDICE	DATA	REVISIONI	ELABORATO	VERIFICATO	APPROVATO
1	17/05/2018	EMISSIONE PER APPALTO	M. MEDAGLIA	G. CICCARELLI	F. FERRINI
0	30/01/2018	EMISSIONE PER COMMENTI	M. MEDAGLIA	G. CICCARELLI	F. FERRINI

snam

PROGETTISTA: techfem
RIF. TFM: 011-PJ11-006-10-DT-4E-1303

COMMESSA: NR/17122/R-L01
CODICE VARIANTE: 9110436

Metanodotto:
MET. TORTONA-ALESSANDRIA-ASTI-TORINO
TRONCO: CERRO TANARO-REVIGNANO - DN 550 (22") DP 64 bar
Rifacimento attraversamento ferroviario FR39.1 linea Torino - Genova

DIS. N. 10-DT-4E-1303
REVISIONE 1

ATTRAVERSAMENTO TIPO DI FOSSI
DI COMPETENZA DEL COMUNE DI DUSINO SAN MICHELE

FG. 1 DI 1
SCALA 1:2000

DOCUMENTO DI PROPRIETA' SNAM Rete Gas. LA SOCIETA' TUTELERA' I PROPRI DIRITTI IN SEDE CIVILE E PENALE A TERMINI DI LEGGE.