


ELENCO ATTRAVERSAMENTI

NUMERO	DENOMINAZIONE	RIFERIMENTI CATASTALI			LARGHEZZA ATTR. m.	SPESSORE TUBAZ. mm.	PICCHETTO RIFERIMENTO	RIFERIMENTO CAPOSALDO SALDATURA PICCHETTO n.	RIFERIMENTO SALDATURA n.	TUBO DI PROIEZIONE m.	PROFONDITA' DI POSA m.
		COMUNE DI	FOGLIO N°	MAPPALE N°							
1	CAVO TELECOMUNICAZIONI INFRATEL ITALIA	SAN PAOLO SOLBRITO	10	-	10.3	P73	-	-	-	1.50	
2	CAVO TELECOMUNICAZIONI INFRATEL ITALIA	DUSINO SAN MICHELE	1	-	10.3	P88	-	-	-	1.50	

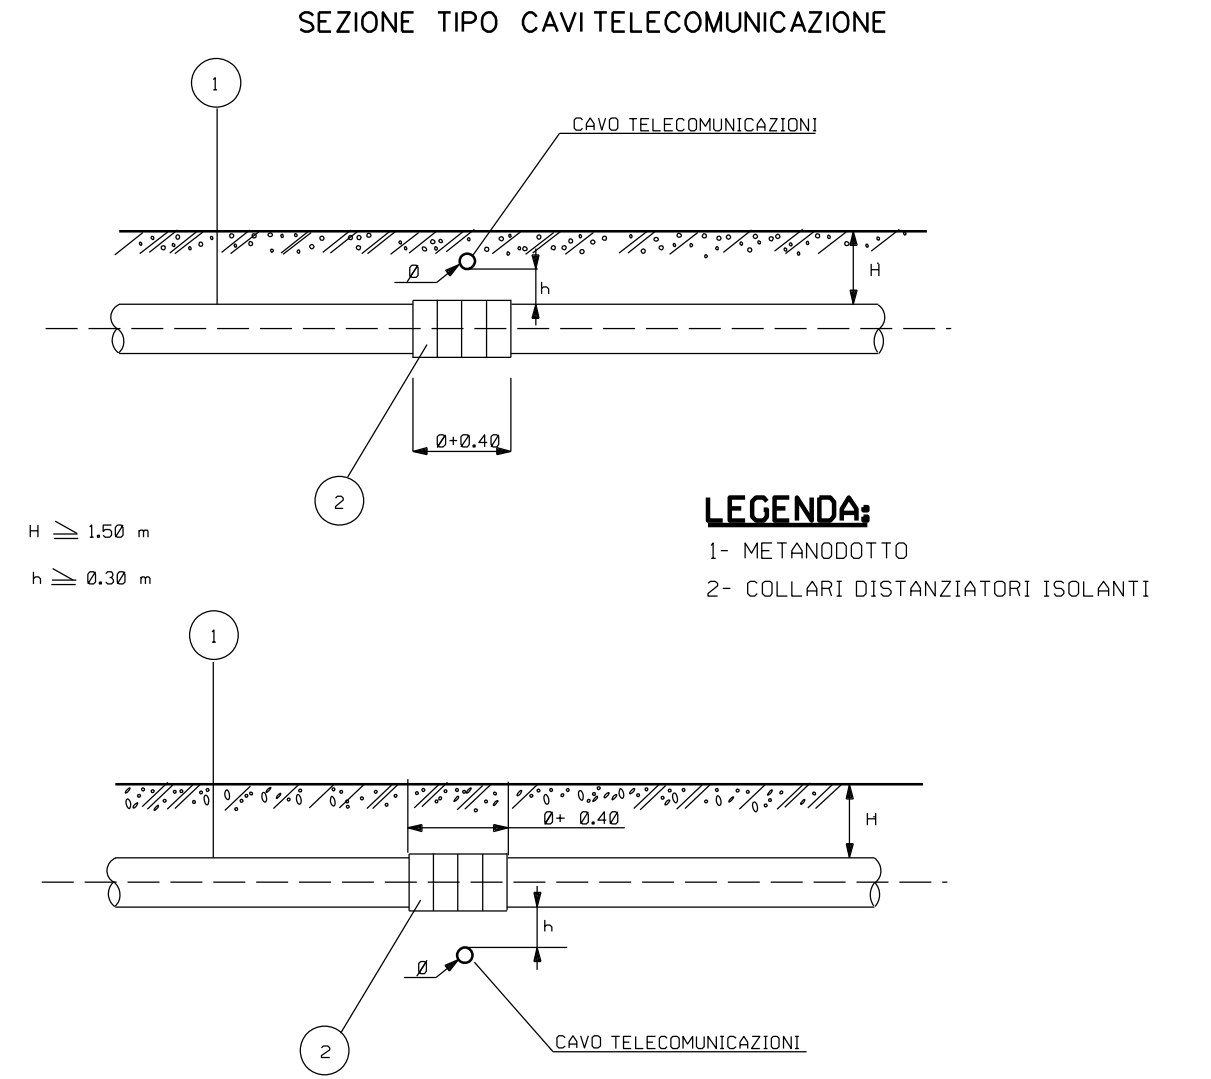

NOTE:
 1. PER I CAVI DI TELECOMUNICAZIONE SI DOVRANNO OSSERVARE LE PRESCRIZIONI DELL'ENTE COMPETENTE.

La posizione planimetrica e la profondita' dei servizi interrati sono state desunte, ove possibile, da informazioni e devono, quindi, intendersi come indicative.
 Prima dell'esecuzione dei lavori dovranno essere accertate, con scavi a mano, natura e posizione degli stessi.

INDICE	DATA	REVISIONI	ELABORATO	VERIFICATO	APPROVATO
1	17/05/2018	EMISSIONE PER APPALTO	M. MEDAGLIA	G. CICCARELLI	F. FERRINI
0	30/01/2018	EMISSIONE PER COMMENTI	M. MEDAGLIA	G. CICCARELLI	F. FERRINI

PROGETTISTA	COMMESSA	CODICE VARIANTE
 RIF. TFM: 011-P111-006-10-DT-4E-1304	NR/17122/R-L01	9110436

Metanodotto:
 MET. TORTONA-ALESSANDRIA-ASTI-TORINO
 TRONCO: CERRO TANARO-REIGNANO - DN 550 (22") DP 64 bar
 Rifacimento attraversamento ferroviario FR39.1 linea Torino - Genova

DIS. N. 10-DT-4E-1304
 REVISIONE 1
 FG. 1 DI 1
 SCALA 1:2000

DOCUMENTO DI PROPRIETA' Snam Rete Gas. LA SOCIETA' TUTELERA I PROPRI DIRITTI IN SEDE CIVILE E PENALE A TERMINI DI LEGGE.