REGIONE SICILIANA

COMUNE DI TRAPPETO
(PALERMO)

Completamento delle opere marittime esistenti per la messa in sicurezza del porto ai sensi della L.R.'n. 21/98 art. 5, riguardanti il prolungamento della diga foranea, la realizzazione della diga di sottoflutto e delle relative opere di attracco.

Progetto modificato ed adeguato alle prescrizioni della Soprintendenza per i Beni Culturali ed Ambientali di Palermo e al parere dell' ufficio del Genio Civile di Palermo

Progetto approvato in data 14.07.2011 in riscontro alla nota
Prot. n. 0 del 0 - 0 - 0 - Dipartimento Urbanistica
(Prot. di PA - AU - TP) - Dipartimento Urbanistica
Assessorato Territorio ed Ambiente

All. 3.3 -RILIEVO BATIMETRICO
PLANIMETRIA ISOBATE
SCALA 1:1.000

COMUNE DI TRAPPETO
PARERE FAVOREVOLE DEL CONSIGLIO COMUNALE
ESPRESSO AI SENSI DELL'ART. 4 DELLA L.R. N. 21/1981
DELIBERA DEL CONSIGLIO COMUNALE N. 19 del 2011
DICHIARATA IMMEDIATAMENTE ESECUTIVA
Il Responsabile dell'ufficio tecnico
Arch. Michele Cassarino

Palermo: 14.07.2011

Il Sindaco

Redatto da:
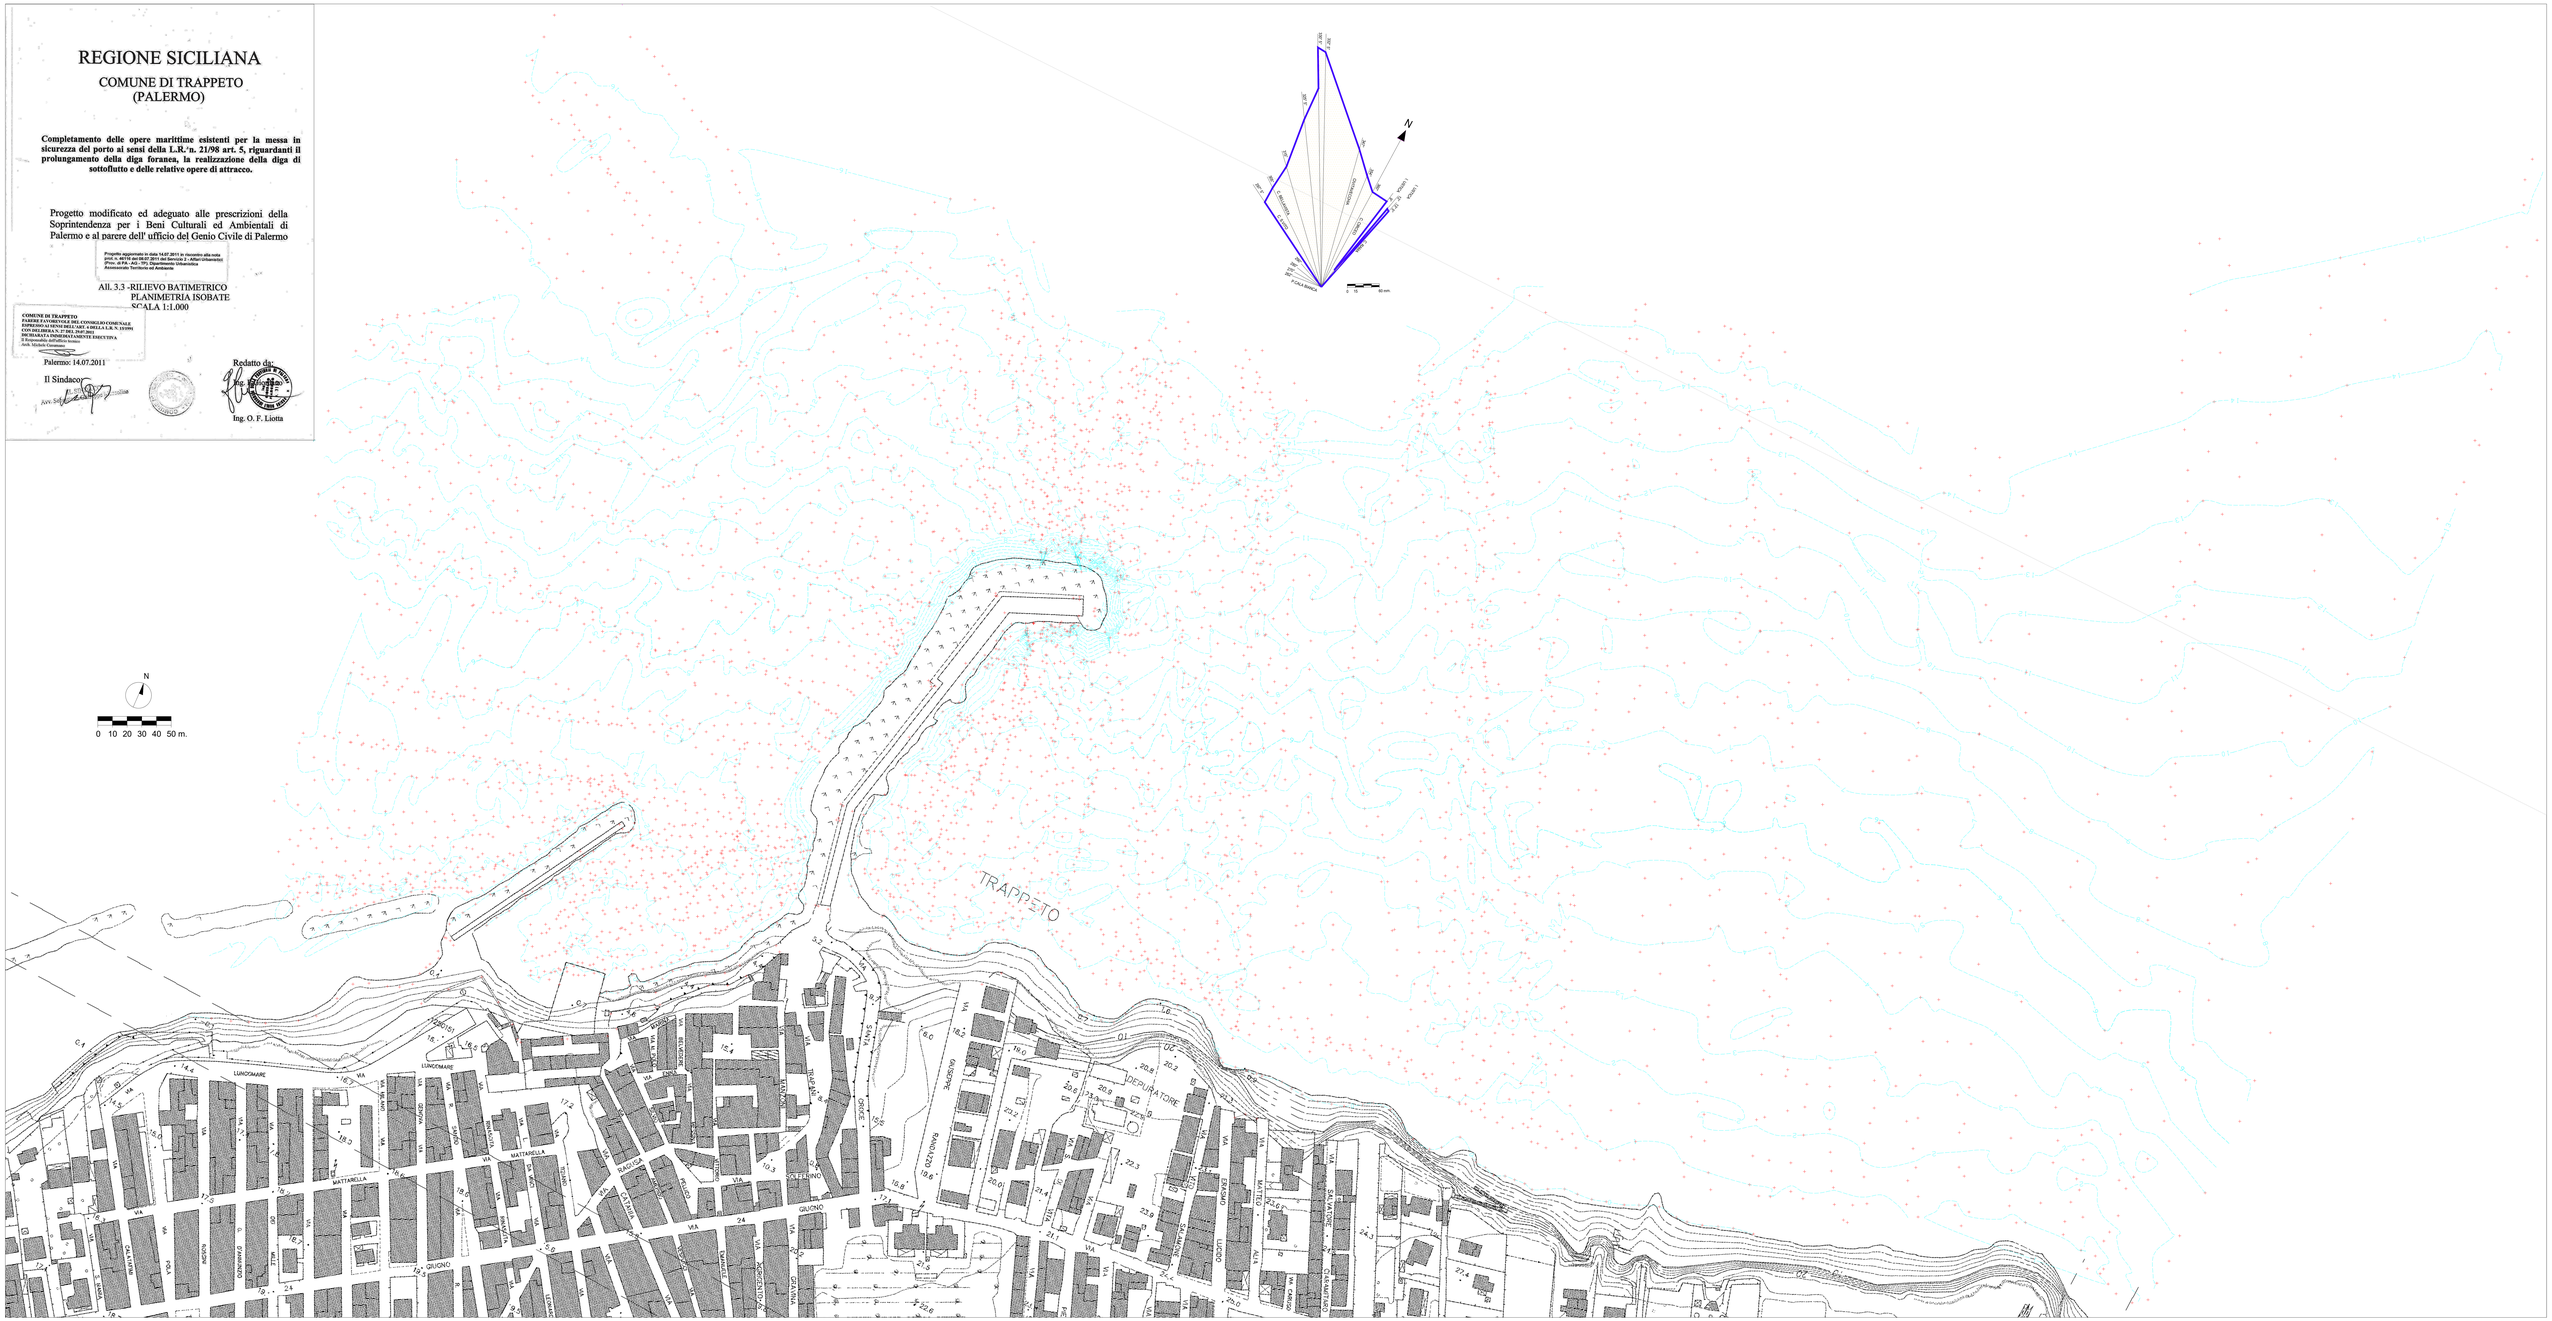
Ing. O. F. Liotta