REGIONE SICILIANA

COMUNE DI TRAPPETO (PALERMO)

Completamento delle opere marittime esistenti per la messa in sicurezza del porto ai sensi della L.R. n. 21/98 art. 5, riguardanti il prolungamento della diga foranea, la realizzazione della diga di sottoflutto e delle relative opere di attracco.

Progetto modificato ed adeguato alle prescrizioni della Soprintendenza per i Beni Culturali ed Ambientali di Palermo e al parere dell' ufficio del Genio Civile di Palermo

Progetto approvato in data 14.07.2011 in riscontro alla nota prot. n. 40946 del 08.07.2011 del Servizio 2– Affari Urbanistici Ufficio 2 – Pianificazione Urbanistica Area Pianificazione Territorio ed Ambiente

All. 6.1.1 - PLANIMETRIA OPERE IN PROGETTO
SCALA 1:1.000

COMUNE DI TRAPPETO
COPIA DELLA DELIBERA DEL CONSIGLIO COMUNALE
IMPEGNO AUTENTICO DELL'ARCH. A MELLA L.R. N. 10/1991
CON DELIBERA N. 27 DEL 29.07.2011
Il Responsabile del Procedimento Dirigente Area Tecnica
Il Responsabile Amministrativo
Arch. Antonino Cammarata

Palermo: 14.07.2011

Il Sindaco:
Avv. Salvatore Antonino Lombardino

Redatto da:
Ing. F.Gio
Ing. O. F. Liotta

LEGENDA

1 - Impianto trattamento sversamento carburante fino a 750 Lt
2 - Impianto per l'aspirazione di olii esausti e trattamento delle acque di sentina con serbatoi di accumulo
3 - Motoscafo
4 - Colonnina per l'aspirazione degli olii esausti e delle acque di sentina
5 - Serbatoi carburante
6 - Faro verde di segnalamento
7 - Faro rosso di segnalamento
8- Controllo traffico
9 - Centrale impianti tecnologici
10 - Impianto trattamento acque
11 - Impianto lavaggio carene imbarcazioni con ricircolo d'acqua
12- Servizi igienici
13- Gru
14- Carrello elevatore
15- Condotta di allontanamento acque di prima pioggia dal canale emissario di via Trapani al depuratore cittadino
16- Vasca di accumulo e impianto di sollevamento
17- Scaricatore di piena
18- Canale emissario rete acque bianche esistente
19- Condotta di scarico nel corpo idrico
20- Parcheggi
21- Scalo di alaggio e varo

CARTA TECNICA AGG. 2008 SCALA 1: 2000 TRATTA DA S.I.T.R. SICILIA

INTERVENTI PRESIDIO FALESIA

RIPASCIMENTO ARTIFICIALE SPIAGGIA EMERSA

SCOGLIERA SOFFOLTA

SCOGLIERA RADENTE

RIVESTIMENTO IN PIETRA A FACCIA VISTA

ESCAVO A -4.00 m

SOVRASTRUTTURA IN C.A.

CUNICOLO DEI SERVIZI

PAVIMENTAZIONE IN MONOSTRATO VULCANICO

PAVIMENTAZIONE IN C.A

INTERVENTI PRESIDIO FALESIA

MURO DI PRESIDIO PIEDE FALESIA

SUPERFICI

Banchina di sopraflutto (Mq)	=	17131
Banchina di sottoflutto (Mq)	=	3750
Banchina di riva (Mq)	=	35853
Specchio acqueo utile (Mq)	=	85160
Specchio acqueo occupato (Mq)	=	203701
Parcheggi n.	=	88

POSTI BARCA DESTINATI AI NATANTI DA PESCA
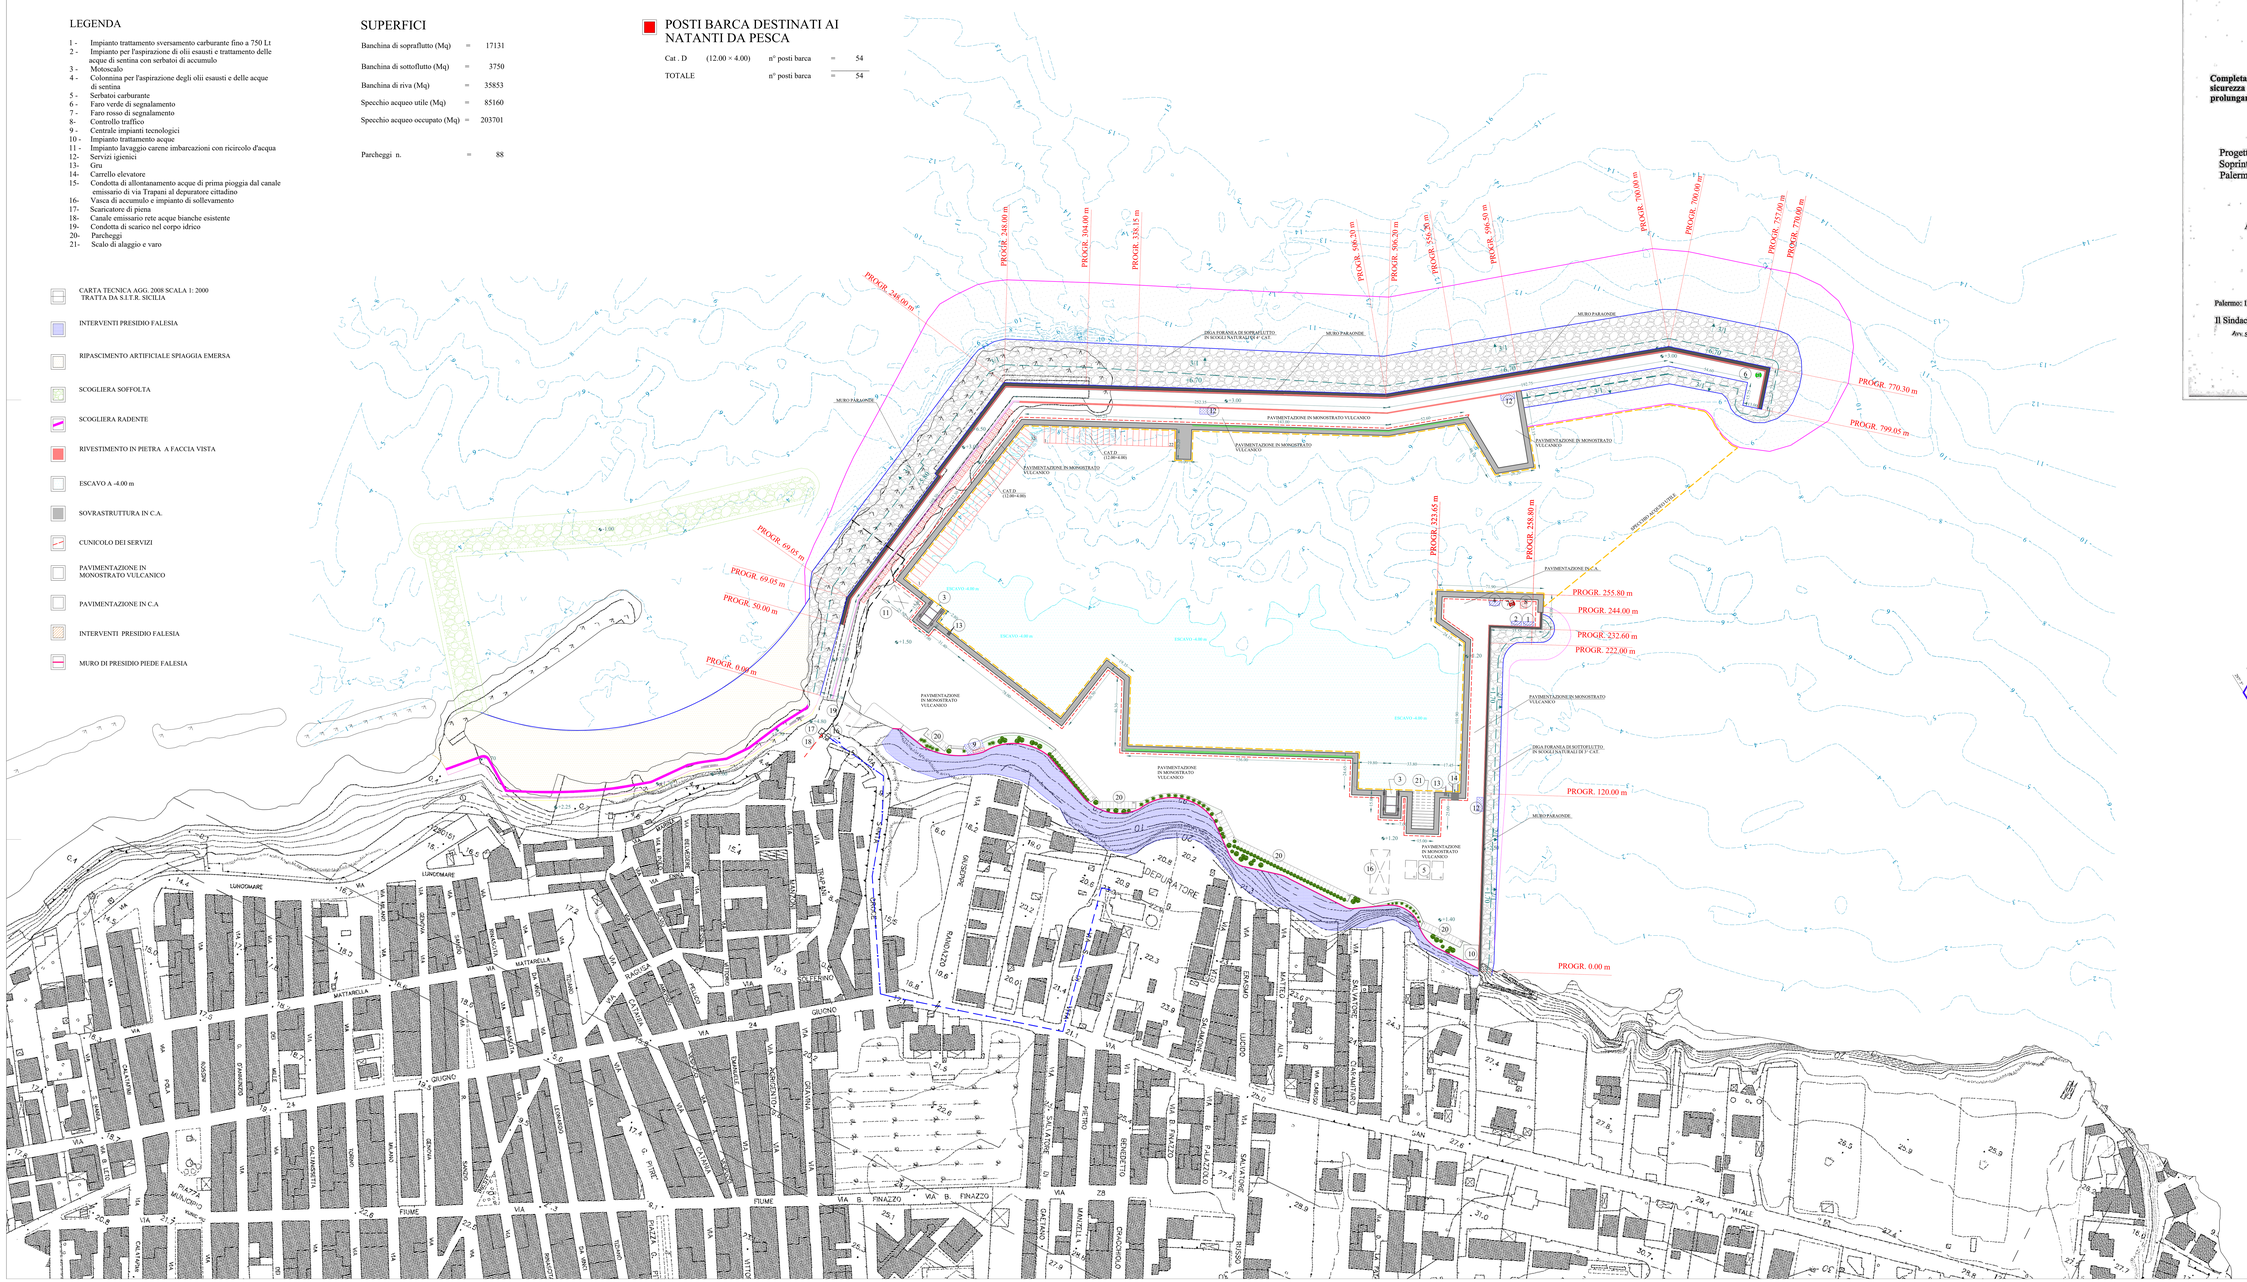
Cat . D	(12.00 × 4.00)	n° posti barca	=	54
TOTALE		n° posti barca	=	54