

REGIONE SICILIANA

COMUNE DI TRAPPETO (PALERMO)

Completamento delle opere marittime esistenti per la messa in sicurezza del porto ai sensi della L.R. n. 21/98 art. 5, riguardanti il prolungamento della diga foranea, la realizzazione della diga di sottoflutto e delle relative opere di attracco.

Progetto modificato ed adeguato alle prescrizioni della Soprintendenza per i Beni Culturali ed Ambientali di Palermo e al parere dell'ufficio del Genio Civile di Palermo

Progetto approvato in data 14.07.2011 in riscontro alla nota Prot. n. 40716 del 08.07.2011 del Servizio 2 - Atti Urbanistici (Prov. di PA - AG - TP) Dipartimento Urbanistico - Assessorato Territorio ed Ambiente

All. 6.4 - PLANIMETRIA DEI TRACCIAMENTI
SCALA 1:1.000

COMUNE DI TRAPPETO
PARERE FAVOREVOLE DEL CONSIGLIO COMUNALE
ESPRESSO AI SENSI DELL'ART. 4 DELLA L. N. 19/99
CON DELIBERA N. 27 DEL 29/03/2011
DICHIARATA IMMEDIATAMENTE ESECUTIVA
Il Responsabile dell'Ufficio tecnico
Arch. Michele Costanzo


Palermo: 14.07.2011

Il Sindaco:

Redatto da:

Ing. F. Gioia

Ing. O. F. Liotti

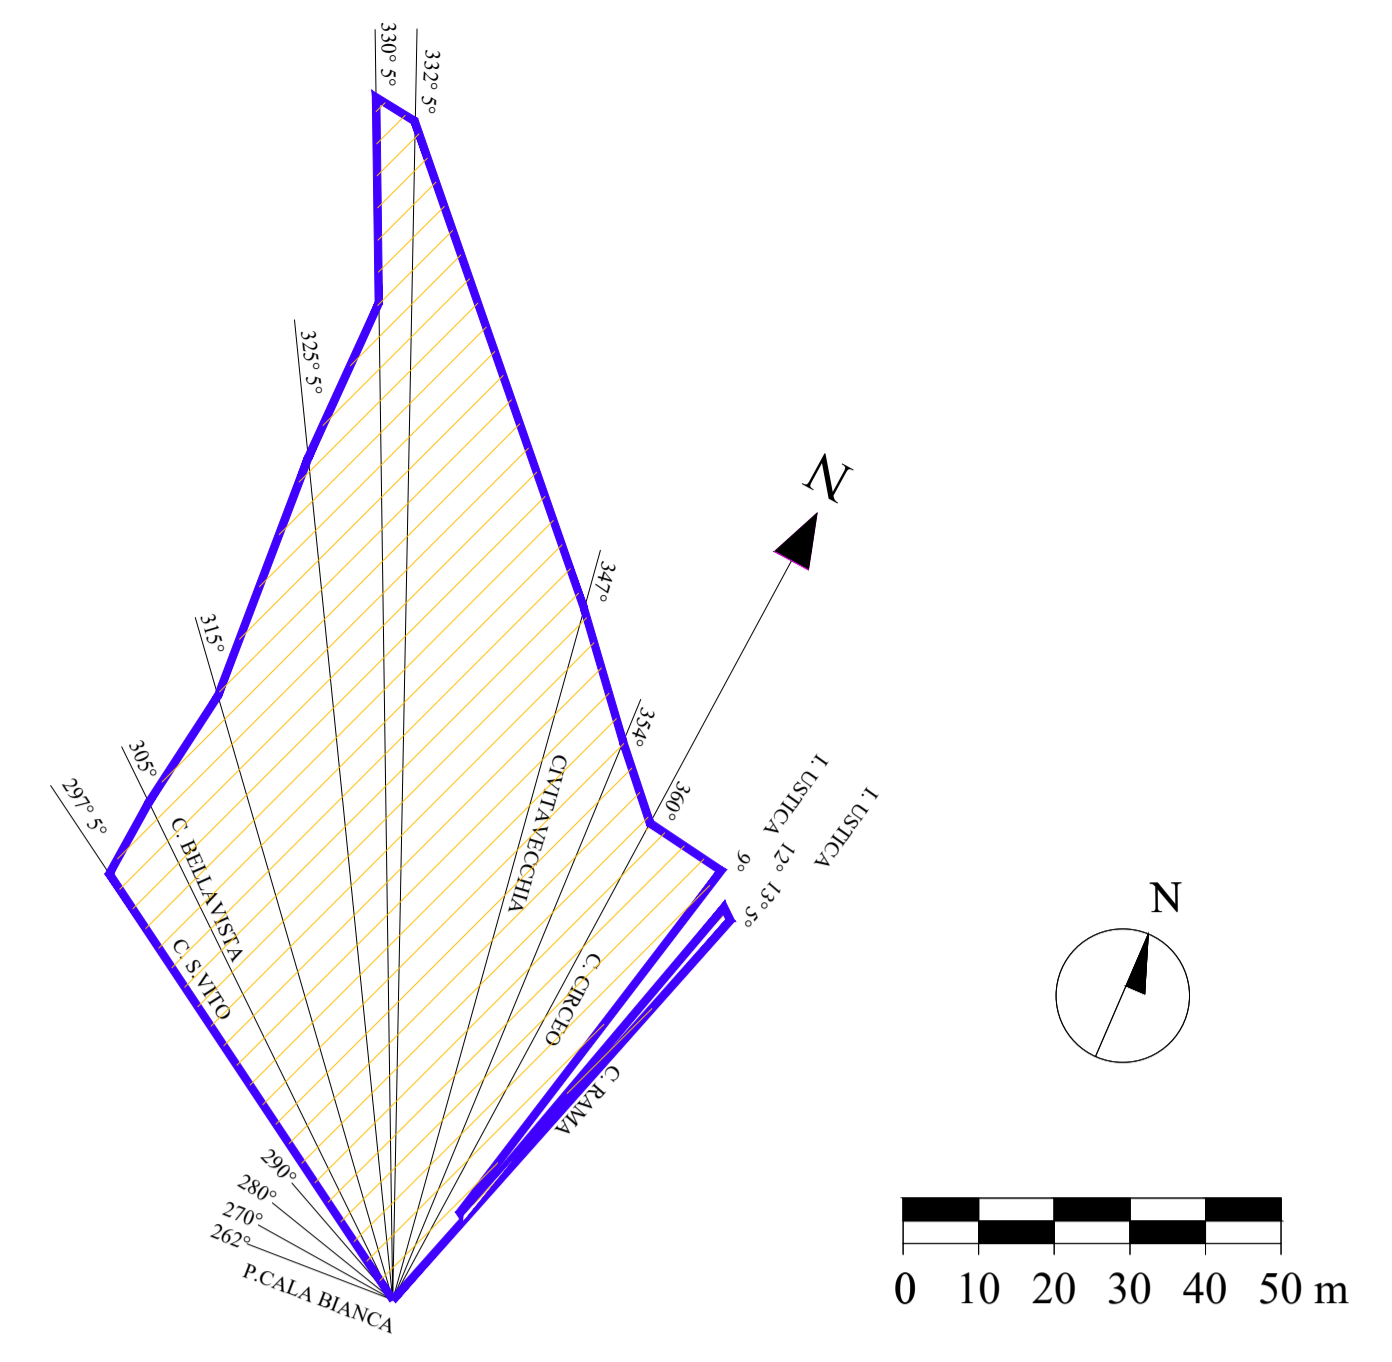

CARTA TECNICA AGG. 2008 SCALA 1: 2000
TRATTA DA S.I.T.R. SICILIA

