REGIONE SICILIANA

COMUNE DI TRAPPETO
(PALERMO)

Completamento delle opere marittime esistenti per la messa in sicurezza del porto ai sensi della L.R. n: 21/98 art. 5, riguardanti il prolungamento della diga foranea, la realizzazione della diga di sottoflutto e delle relative opere di attracco.

Progetto modificato ed adeguato alle prescrizioni della Soprintendenza per i Beni Culturali ed Ambientali di Palermo e al parere dell' ufficio del Genio Civile di Palermo

Progetto aggiornato in data 14.07.2011 in riscontro alla nota prot. n. 46116 del 08.07.2011 del Servizio 2 - Affari Urbanistici (Prov. di PA - AG - TP) Dipartimento Urbanistica Assessorato Territorio ed Ambiente

All. 6.5 - PLANIMETRIA DELLE SUPERFICI DEMANIALI OCCUPATE DALLE OPERE IN PROGETTO
SCALA 1:1.000

COMUNE DI TRAPPETO
PARERE FAVOREVOLE DEL CONSIGLIO COMUNALE ESPRESSO AI SENSI DELL'ART. 4 DELLA L.R. N. 15/1991 CON DELIBERA N. 27 DEL 29.07.2011
DICHIARATA IMMEDIATAMENTE ESECUTIVA
Il Responsabile dell'ufficio tecnico
Arch. Nicolò Scimone

Palermo: 14.07.2011

Il Sindaco:
Avv. Sebastiano Venuto

Redatto da:
Ing. F. Gerardi
Ing. O. F. Liotta

Superficie destinata a lavori di escavazione 28.219 mq

Prolungamento diga foranea di sopraflutto 47.104 mq

Realizzazione opera foranea di sottoflutto 9.601 mq

Realizzazione banchina di sopraflutto 8.633 mq

Realizzazione scogliera soffolta 8.750 mq

Ripascimento artificiale 11.136 mq

Riqualifica opera foranea di sopraflutto e banchina esistenti 22.058 mq
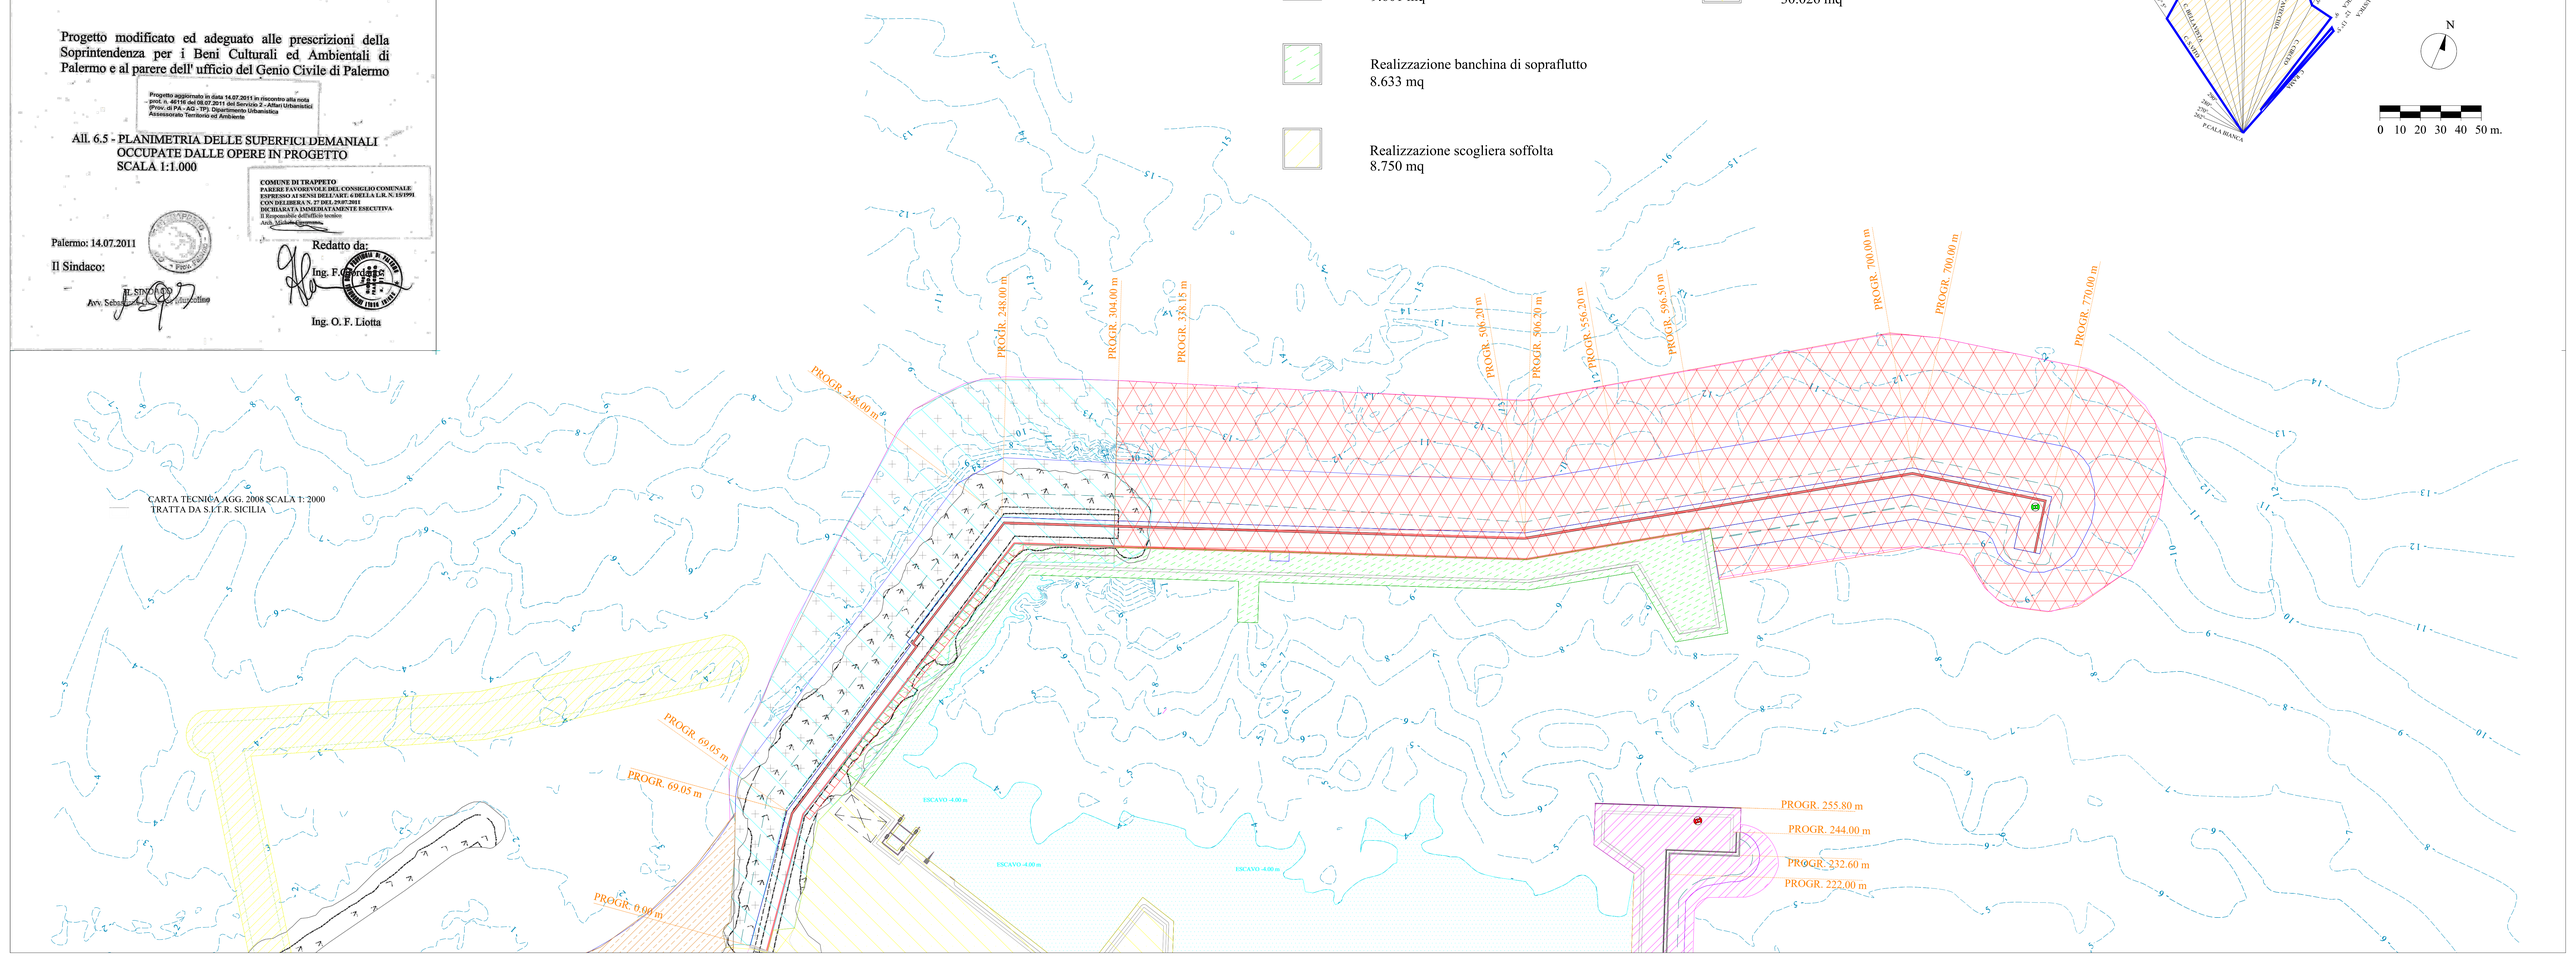
Realizzazione banchina di riva 30.026 mq