

REGIONE SICILIANA

COMUNE DI TRAPPETO (PALERMO)

Completamento delle opere marittime esistenti per la messa in sicurezza del porto ai sensi della L.R. n. 21/98 art. 5, riguardanti il prolungamento della diga foranea, la realizzazione della diga di sottoflutto e delle relative opere di attracco.

Progetto modificato ed adeguato alle prescrizioni della Soprintendenza per i Beni Culturali ed Ambientali di Palermo e al parere dell'ufficio del Genio Civile di Palermo

Progetto aggiornato in data 14.07.2011 in riferimento alla nota prot. n. 44716 del 08.07.2011 del Servizio 2 - Affari Urbanistici Assessorato Territorio ed Ambiente

AIL.7.1.2 - SEZIONE TIPO DIGA FORANEA DI SOPRAFLUTTO DALLA PROG. 304,00 ALLA PROG. 770,00 SCALA 1:200

COMUNE DI TRAPPETO
PARERE FAVOREVOLE DEL CONSIGLIO COMUNALE
ESPRESO AI SENSI DELL'ART. 6 DELLA L.R. N. 19/1991
CON DELIBERA N. 27 DEL 29.07.2011
DICHIARATA IMMEDIATAMENTE ESECUTIVA
Il Responsabile dell'ufficio tecnico
Vito Stabile

Palermo: 14.07.2011


Il Sindaco:

Redatto da:


Ing. F. G. Liotta

Ing. O. F. Liotta


SEZIONE TIPO DIGA FORANEA DI SOPRAFLUTTO
DALLA PROG. 00.00 m ALLA PROG. 50.00 m

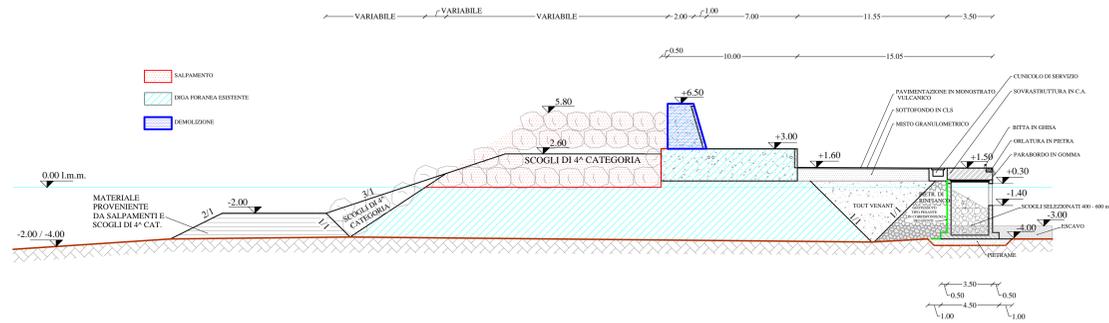

SEZIONE TIPO DIGA FORANEA DI SOPRAFLUTTO
DALLA PROG. 50.00 m ALLA PROG. 248.00 m

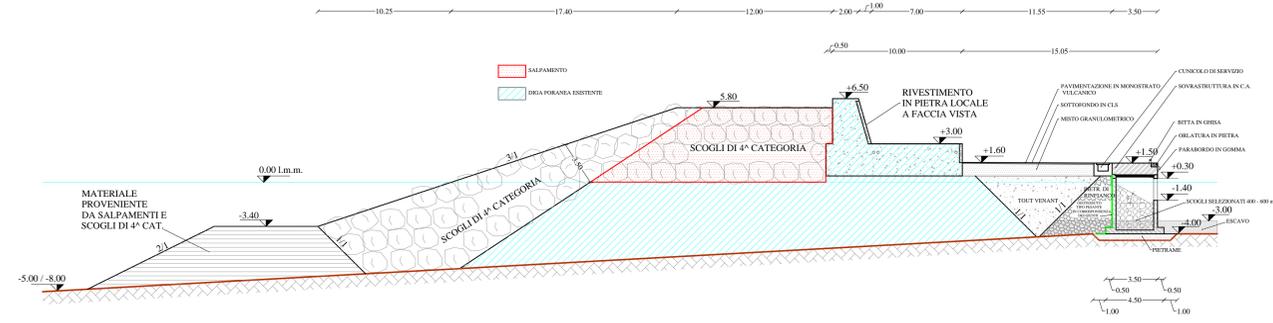

SEZIONE TIPO DIGA FORANEA DI SOPRAFLUTTO
DALLA PROG. 248.00 m ALLA PROG. 304.00 m

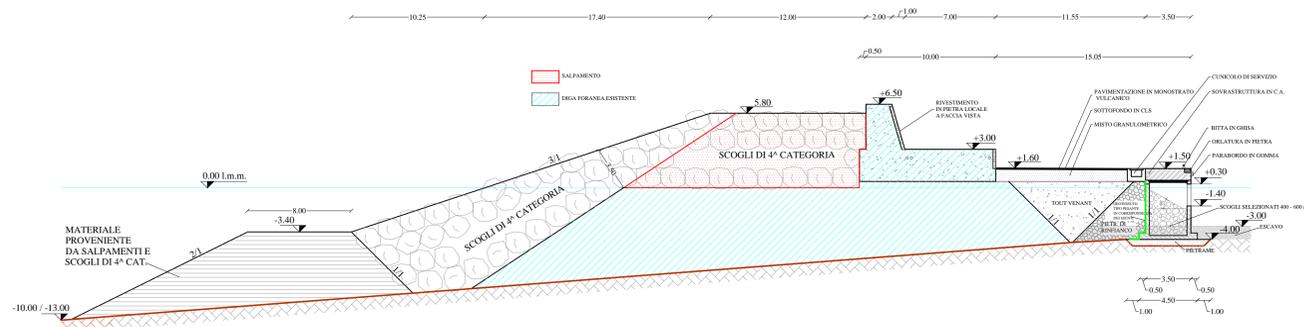

SEZIONE TIPO DIGA FORANEA DI SOPRAFLUTTO
DALLA PROG. 556.20 m ALLA PROG. 596.50 m

