

# REGIONE SICILIANA

COMUNE DI TRAPPETO  
(PALERMO)

Completamento delle opere marittime esistenti per la messa in sicurezza del porto ai sensi della L.R. n. 21/98 art. 5, riguardanti il prolungamento della diga foranea, la realizzazione della diga di sottoflutto e delle relative opere di attracco.

Progetto modificato ed adeguato alle prescrizioni della Soprintendenza per i Beni Culturali ed Ambientali di Palermo e al parere dell'ufficio del Genio Civile di Palermo

Progetto approvato in data 14.07.2011 in riferimento alla nota prot. n. 44716 del 08.07.2011 del Servizio 2 - Affari Urbanistici Assessorato Territorio ed Ambiente

AIL.7.1.2 - SEZIONE TIPO DIGA FORANEA DI SOPRAFLUTTO  
DALLA PROG. 304,00 ALLA PROG. 770,00  
SCALA 1:200

COMUNE DI TRAPPETO  
FARERE FAVOREVOLE DEL CONSIGLIO COMUNALE  
ESPRESSO AI SENSI DELL'ART. 6 DELLA L.R. N. 19/1991  
CON DELIBERA N. 27 DEL 29.07.2011  
DICHIARATA IMMEDIATAMENTE ESECUTIVA  
Il Responsabile dell'ufficio tecnico  
Vittorio Scudato

Palermo: 14.07.2011

Il Sindaco:

*Vittorio Scudato*


Redatto da:

Ing. F. G. Liotta


Ing. O. F. Liotta



SEZIONE TIPO DIGA FORANEA DI SOPRAFLUTTO  
DALLA PROG. 304,00 m ALLA PROG. 556,20 m

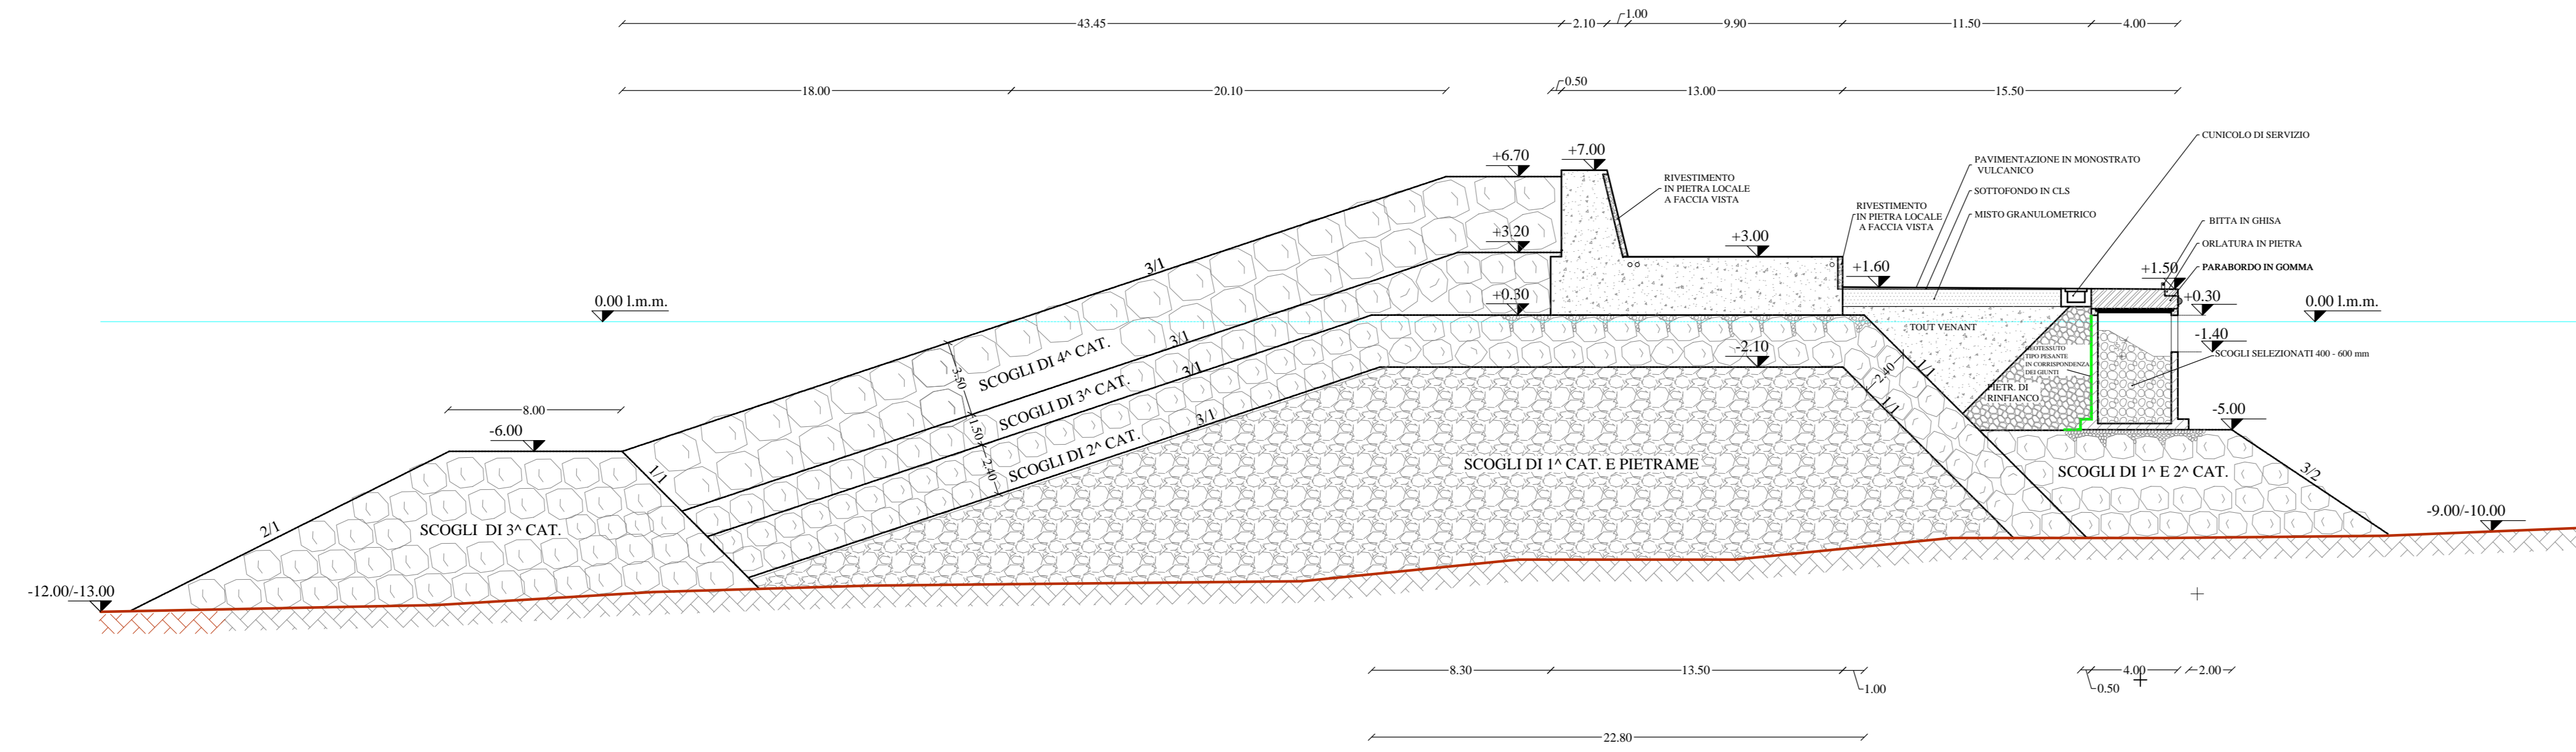

SEZIONE TIPO DIGA FORANEA DI SOPRAFLUTTO  
DALLA PROG. 596,50 m ALLA PROG. 757,00 m

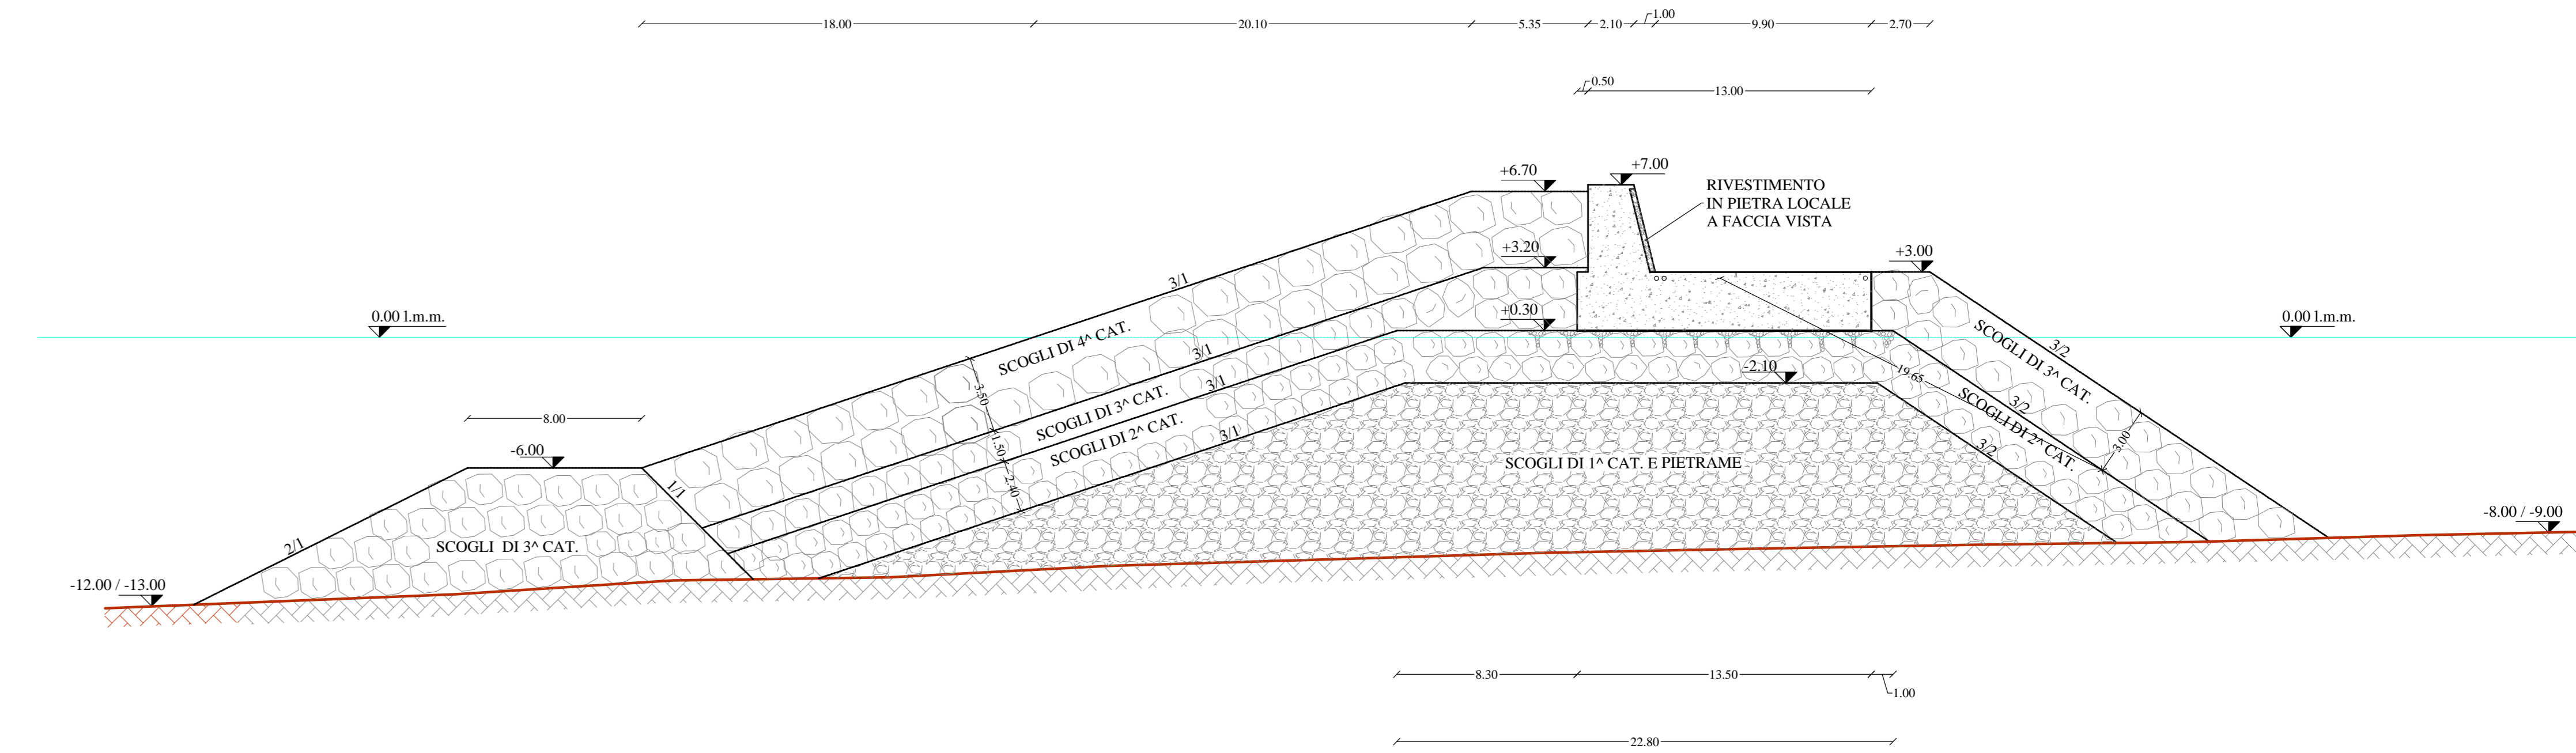

SEZIONE TIPO TESTATA DIGA FORANEA  
DI SOPRAFLUTTO DALLA PROG. 757,00 m  
ALLA PROG. 770,00 m

