

REGIONE SICILIANA
 COMUNE DI TRAPPETO
 (PALERMO)

Completamento delle opere marittime esistenti per la messa in sicurezza del porto ai sensi della L.R. n. 21/98 art. 5, riguardanti il prolungamento della diga foranea, la realizzazione della diga di sottoflutto e delle relative opere di attracco.

Progetto modificato ed adeguato alle prescrizioni della Soprintendenza per i Beni Culturali ed Ambientali di Palermo e al parere dell' ufficio del Genio Civile di Palermo

Progetto aggiornato in data 14.07.2011 in riscontro alla nota prot. n. 48116 del 08.07.2011 del Servizio 2 - Affari Urbanistici (Prov. di PA - AG - TP), Dipartimento Urbanistica Assessorato Territorio ed Ambiente

AII.7.2 - SEZIONE TIPO DIGA FORANEA DI SOTTOFLUTTO
 SCALA 1:200

COMUNE DI TRAPPETO
 PARERE FAVOREVOLE DEL CONSIGLIO COMUNALE
 ESPRESSO AI SENSI DELL'ART. 6 DELLA L.R. N. 13/1991
 CON DELIBERA N. 27 DEL 29.07.2011
 DICHIARATA IMMEDIATAMENTE ESECUTIVA
 Il Responsabile dell'ufficio tecnico
 Arch. Michele Cusumano

Palermo: 14.07.2011

Il Sindaco:

[Signature]


Redatto da:

Ing. F. Giannone


Ing. O. F. Liotta




SEZIONE TIPO DIGA FORANEA DI SOTTOFLUTTO
 DALLA PROGR. 00.00 m ALLA PROGR. 120.00 m

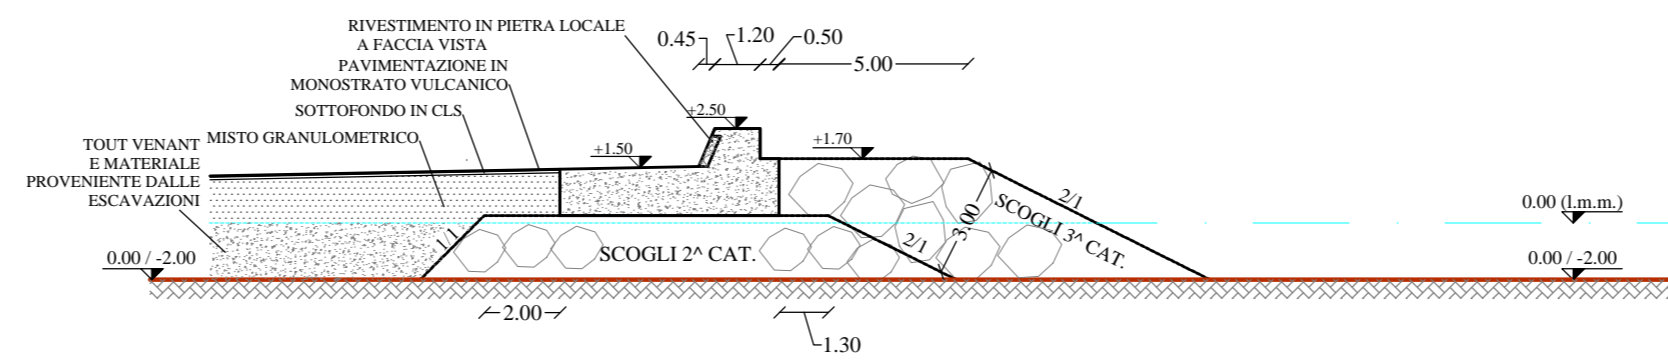


SEZIONE TIPO DIGA FORANEA DI SOTTOFLUTTO
 DALLA PROGR. 120.00 m ALLA PROGR. 232.60 m

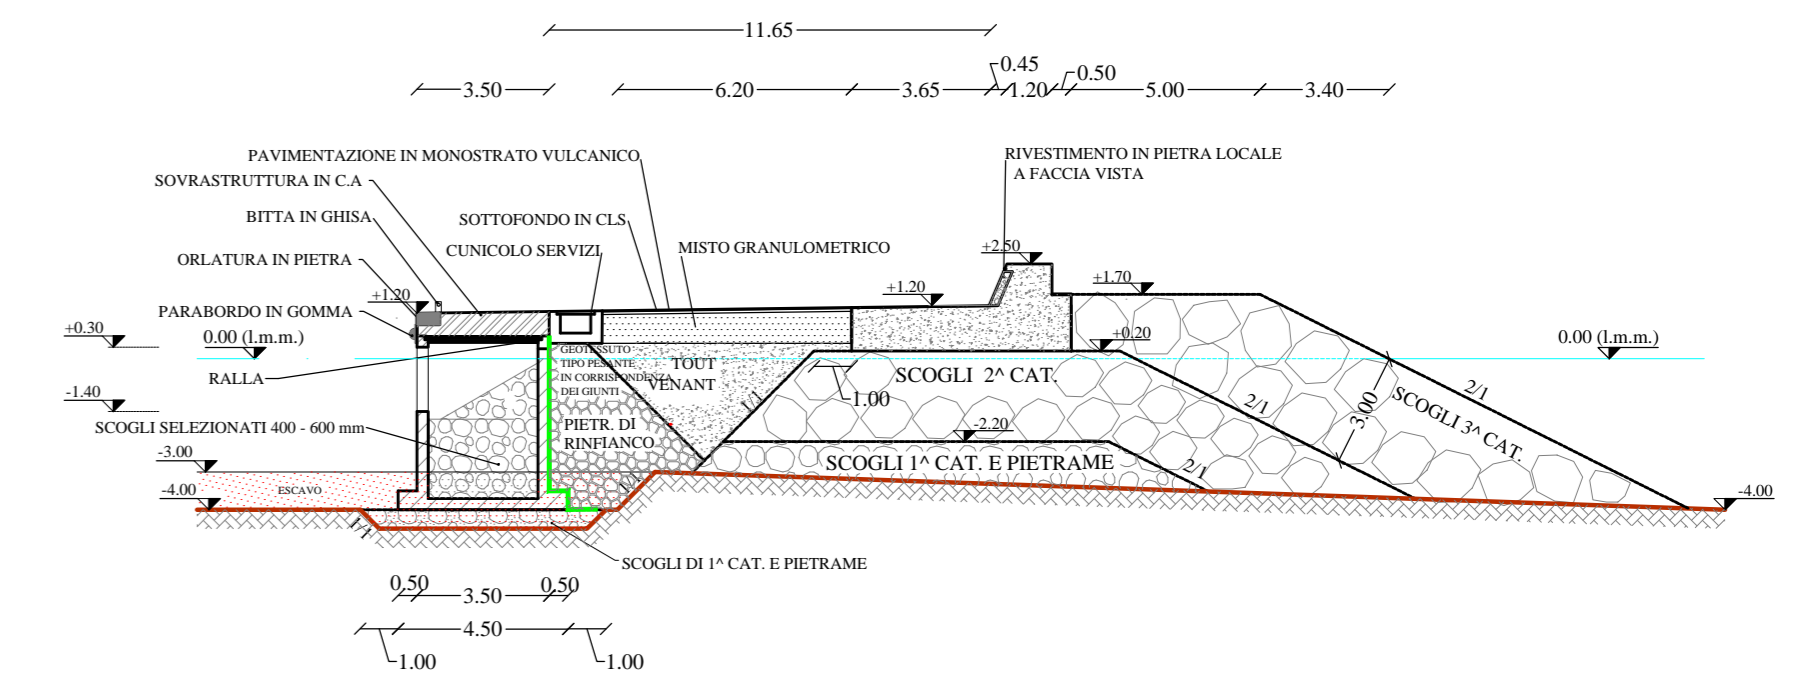

SEZIONE TIPO DIGA TESTATA DIGA FORANEA DI
 SOTTOFLUTTO DALLA PROGR. 244.00 m
 ALLA PROGR. 255.80 m

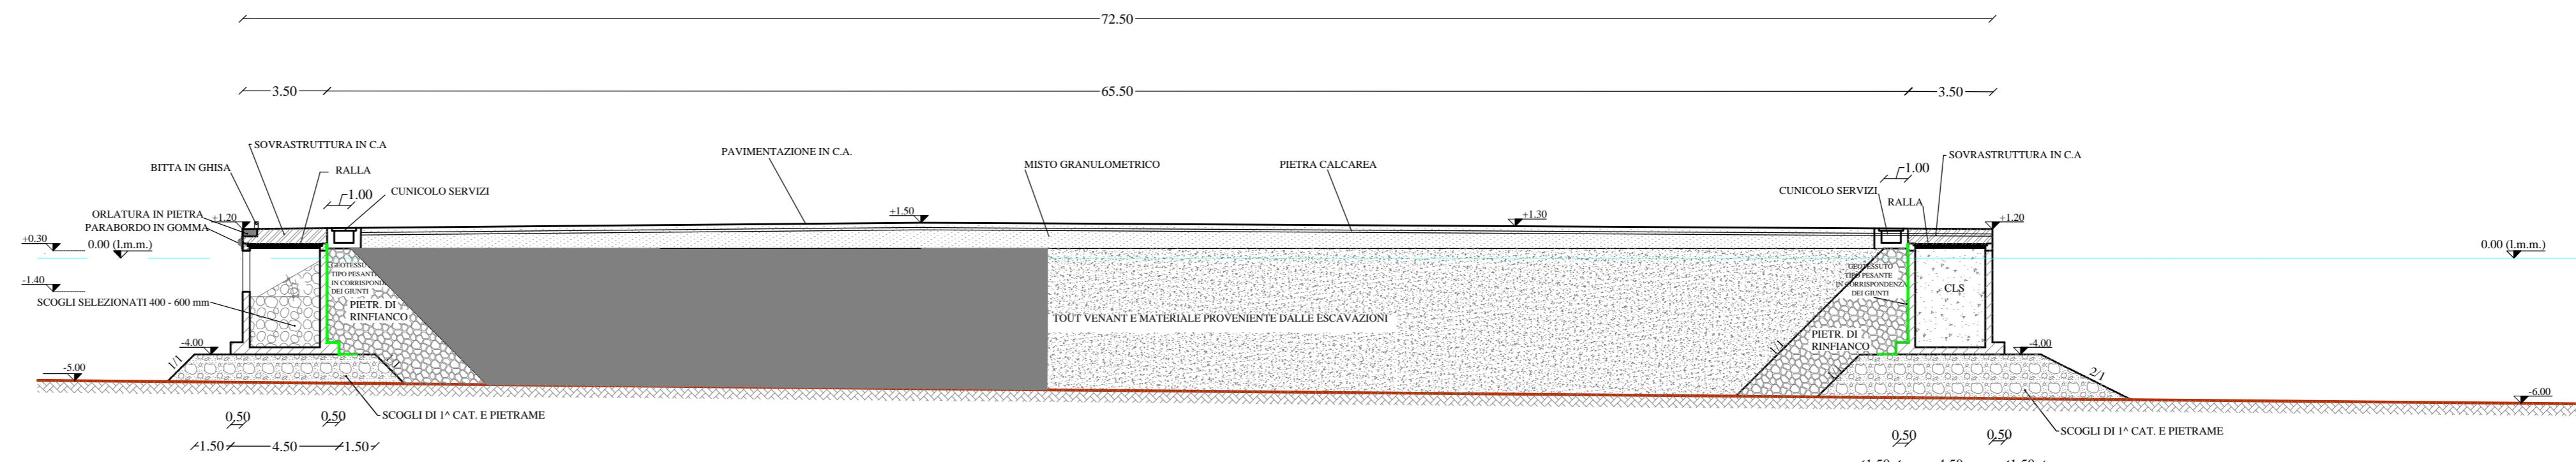

SEZIONE TIPO DIGA FORANEA DI SOTTOFLUTTO
 PROGR. 232.60 m

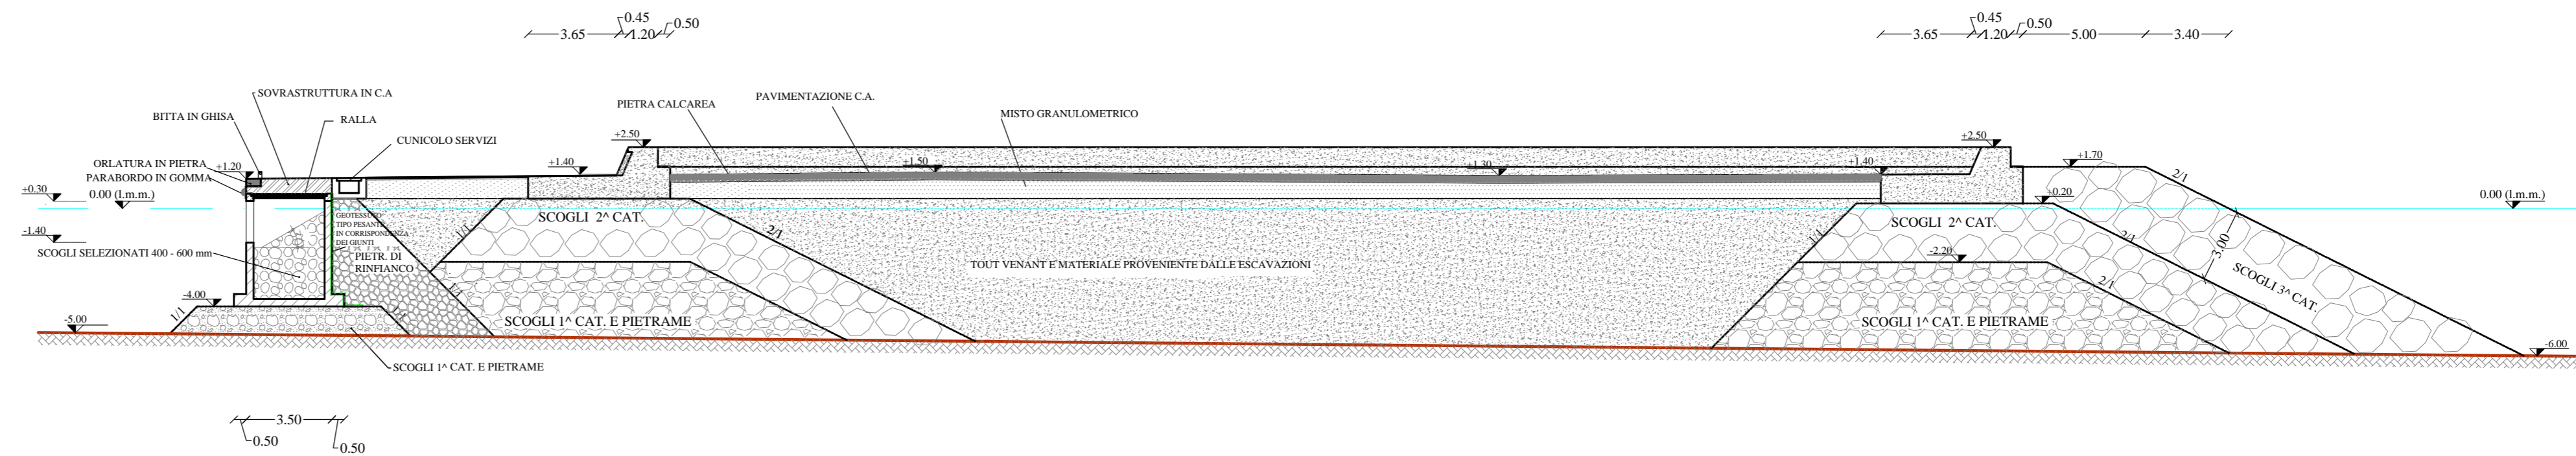

SEZIONE TIPO DIGA FORANEA DI SOTTOFLUTTO
 PROGR. 258.80 m

