
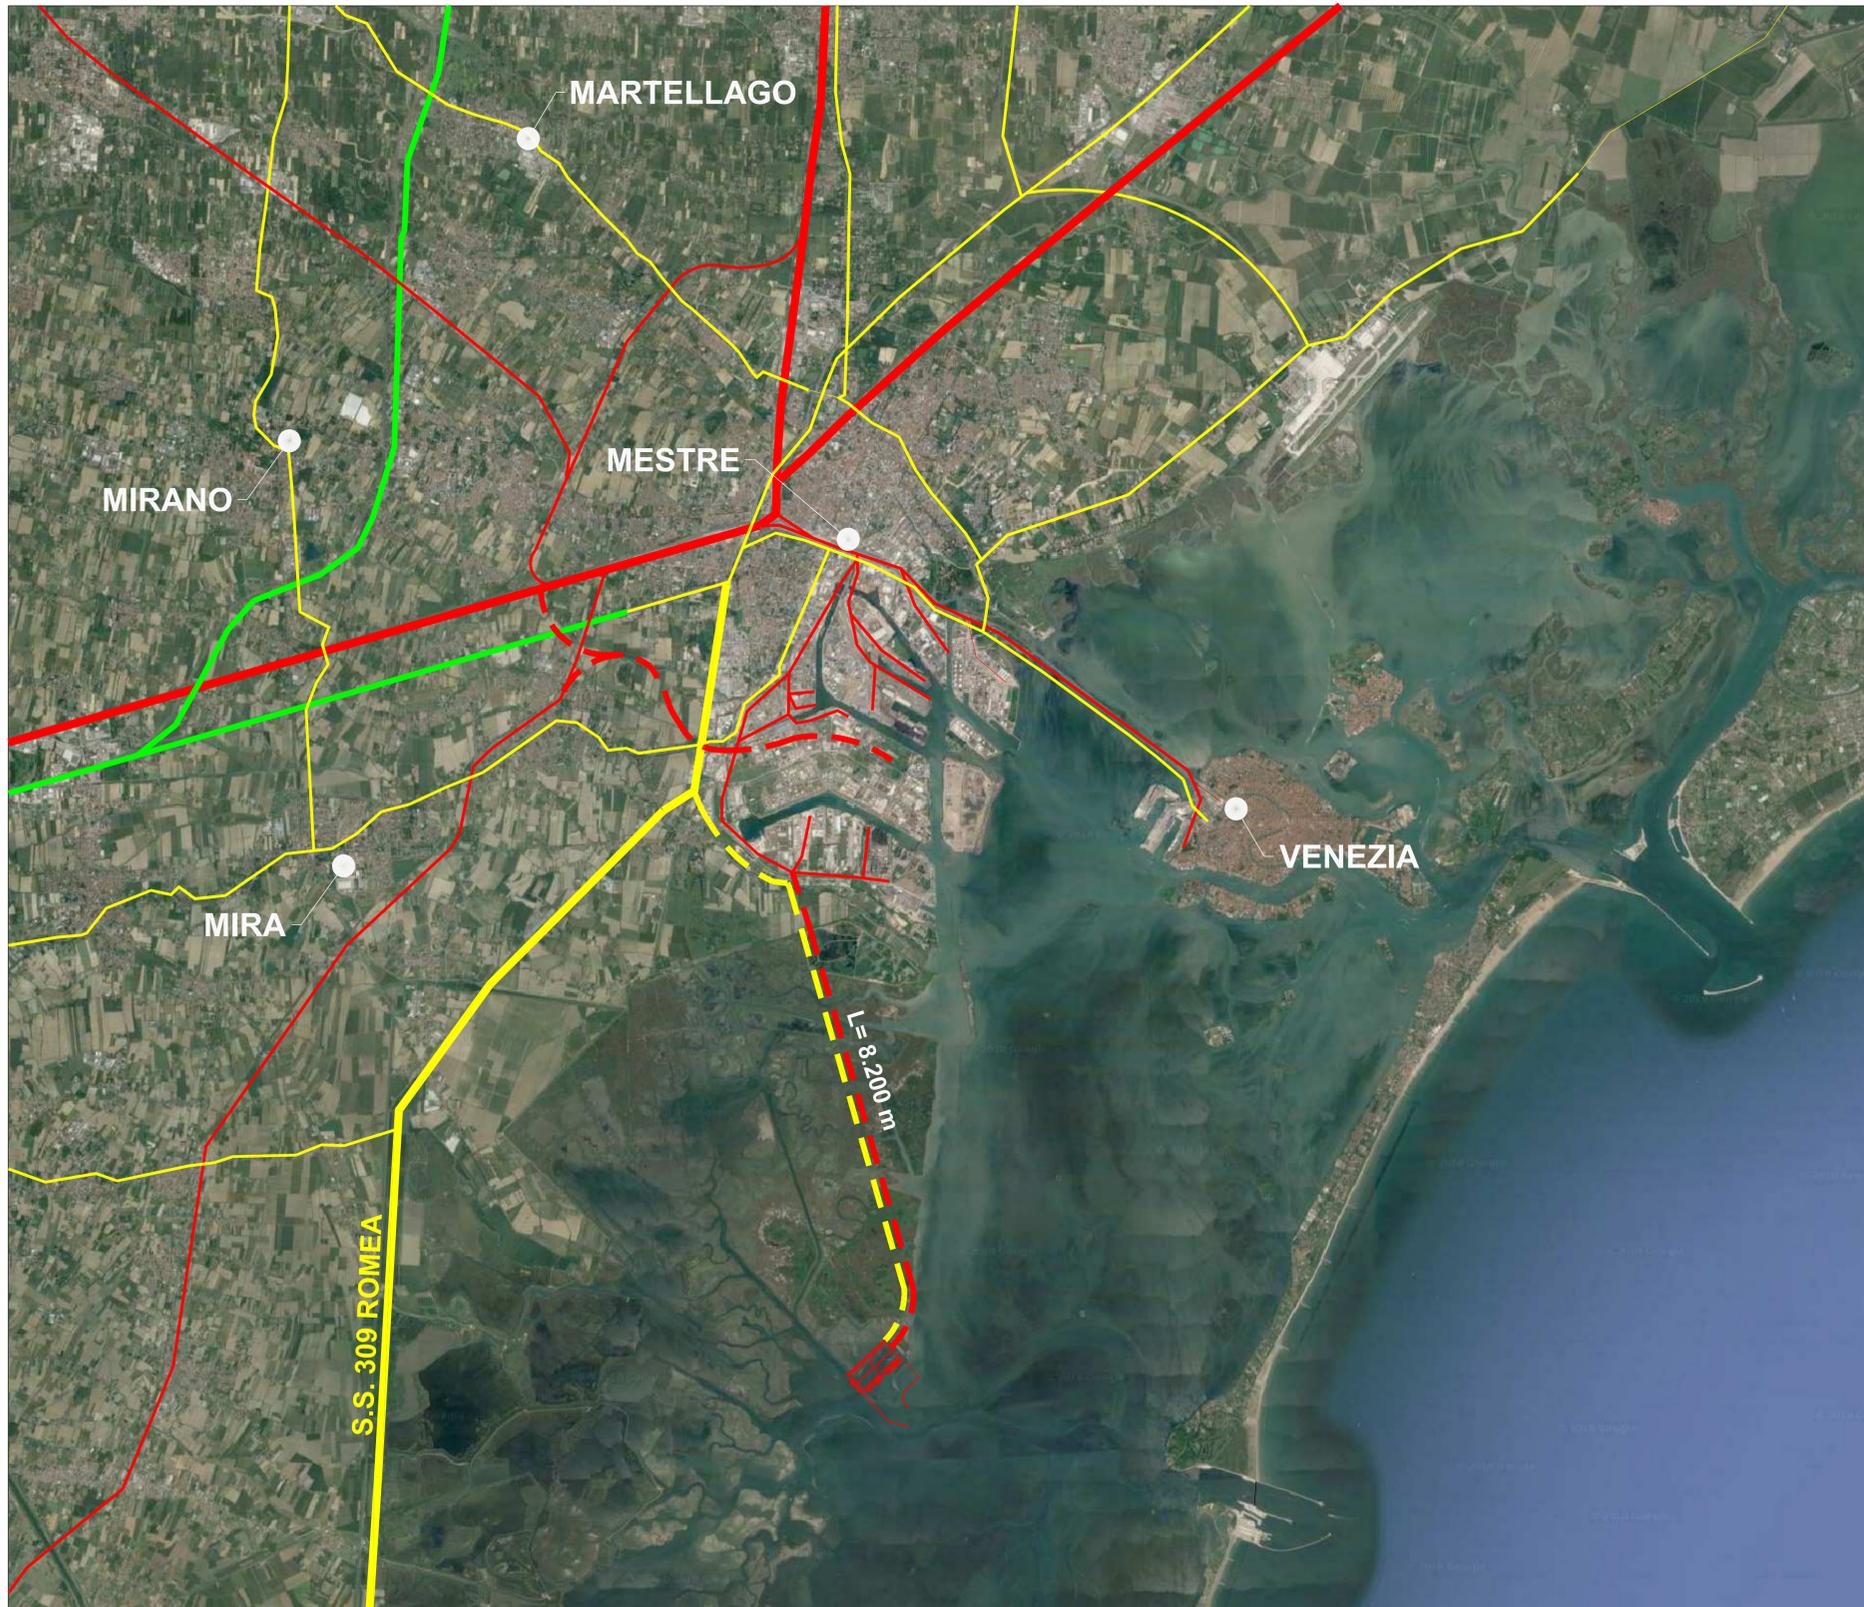


-  Sedime ferroviario esistente
-  Sedime ferroviario esistente principale
-  Sedime ferroviario di progetto complessivo (tratto in laguna) L= 8.200 ml
-  Sedime viario esistente
-  Sedime viario esistente (E55 ROMEA)
-  Sedime viario di progetto su terra
-  Sedime viario di progetto su laguna
- TOTALE** L= 2.370 ml  
L= 8.200 ml  
L= 10.570 ml

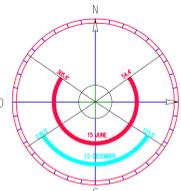

Zone HABITAT - 1:30.000

ALTERNATIVA PORTO SAN LEONARDO - Localizzazione e collegamenti viari su base ortofoto - 1:50.000

**TPAV-C**

**Terminal Plurimodale d'Altura VGATE  
Chioggia (VE)**

Proponente:  
**VGATE S.r.l.**

Via Torino, 151/A  
30172 - Mestre (VE)  
Tel.: 041 258 9700  
Fax: 041 258 9799  
e-mail: info@vgate.it  
**Legale rappresentante: Alessandro Santi**

Titolo:  
**Alternativa 3 - Porto San Leonardo**

LOCALIZZAZIONE COLLEGAMENTI VIARI SU BASE ORTOFOTO  
ZONE HABITAT

Con.	Rev.	Nome file	Elaborato	Tip.	Formato
01	00	TPAV-C_VGATE_D_0019f_Alternativa 3 - Porto San Leonardo	0019f	D	A1a

Elaborato da:	Revisionato da:	Approvato da:	Data	Scala
Studio P4	Agr. Mauro Miolo Geol. Gino Lucchetta	Studio P4		1:50.000

Responsabile del progetto

**Studio P4**

architettura ingegneria ambiente beni culturali

**Arch. Cristiano Paro**  
Via L. Einaudi, 18/1 - 31030 - Casier (TV)  
Corso Cavallotti, 44 - 37121 - Verona (VR)  
tel./fax: 0422 710707  
e-mail: segreteria@studiosp4.it

Strutture e viabilità

**STUDIO MARTINI INGEGNERIA S.p.A.**  
Via Tosi dal Monte, 33 - 31021 - Mogliano Veneto (TV)  
tel.: 041 5000277  
e-mail: info@martiniingegneria.it

**Dott. Ing. Antonio Martini**

Geologo

**Dott. Geol. Gino Lucchetta**  
Studio di Geologia tecnica  
Via Rivetto, 9/2 - 31053 - Pieve di Soligo (TV)  
tel./fax: 0438 842312  
e-mail: ginolucchetta@libero.it - ginolucchetta@tiscali.it

Agronomo

**Dott. Agr. Mauro Miolo**  
Via Marostegana, 27 - 35016 - Piazzola sul Brenta (PD)  
tel.: 348 4064304  
e-mail: mmiolo@tiscali.it