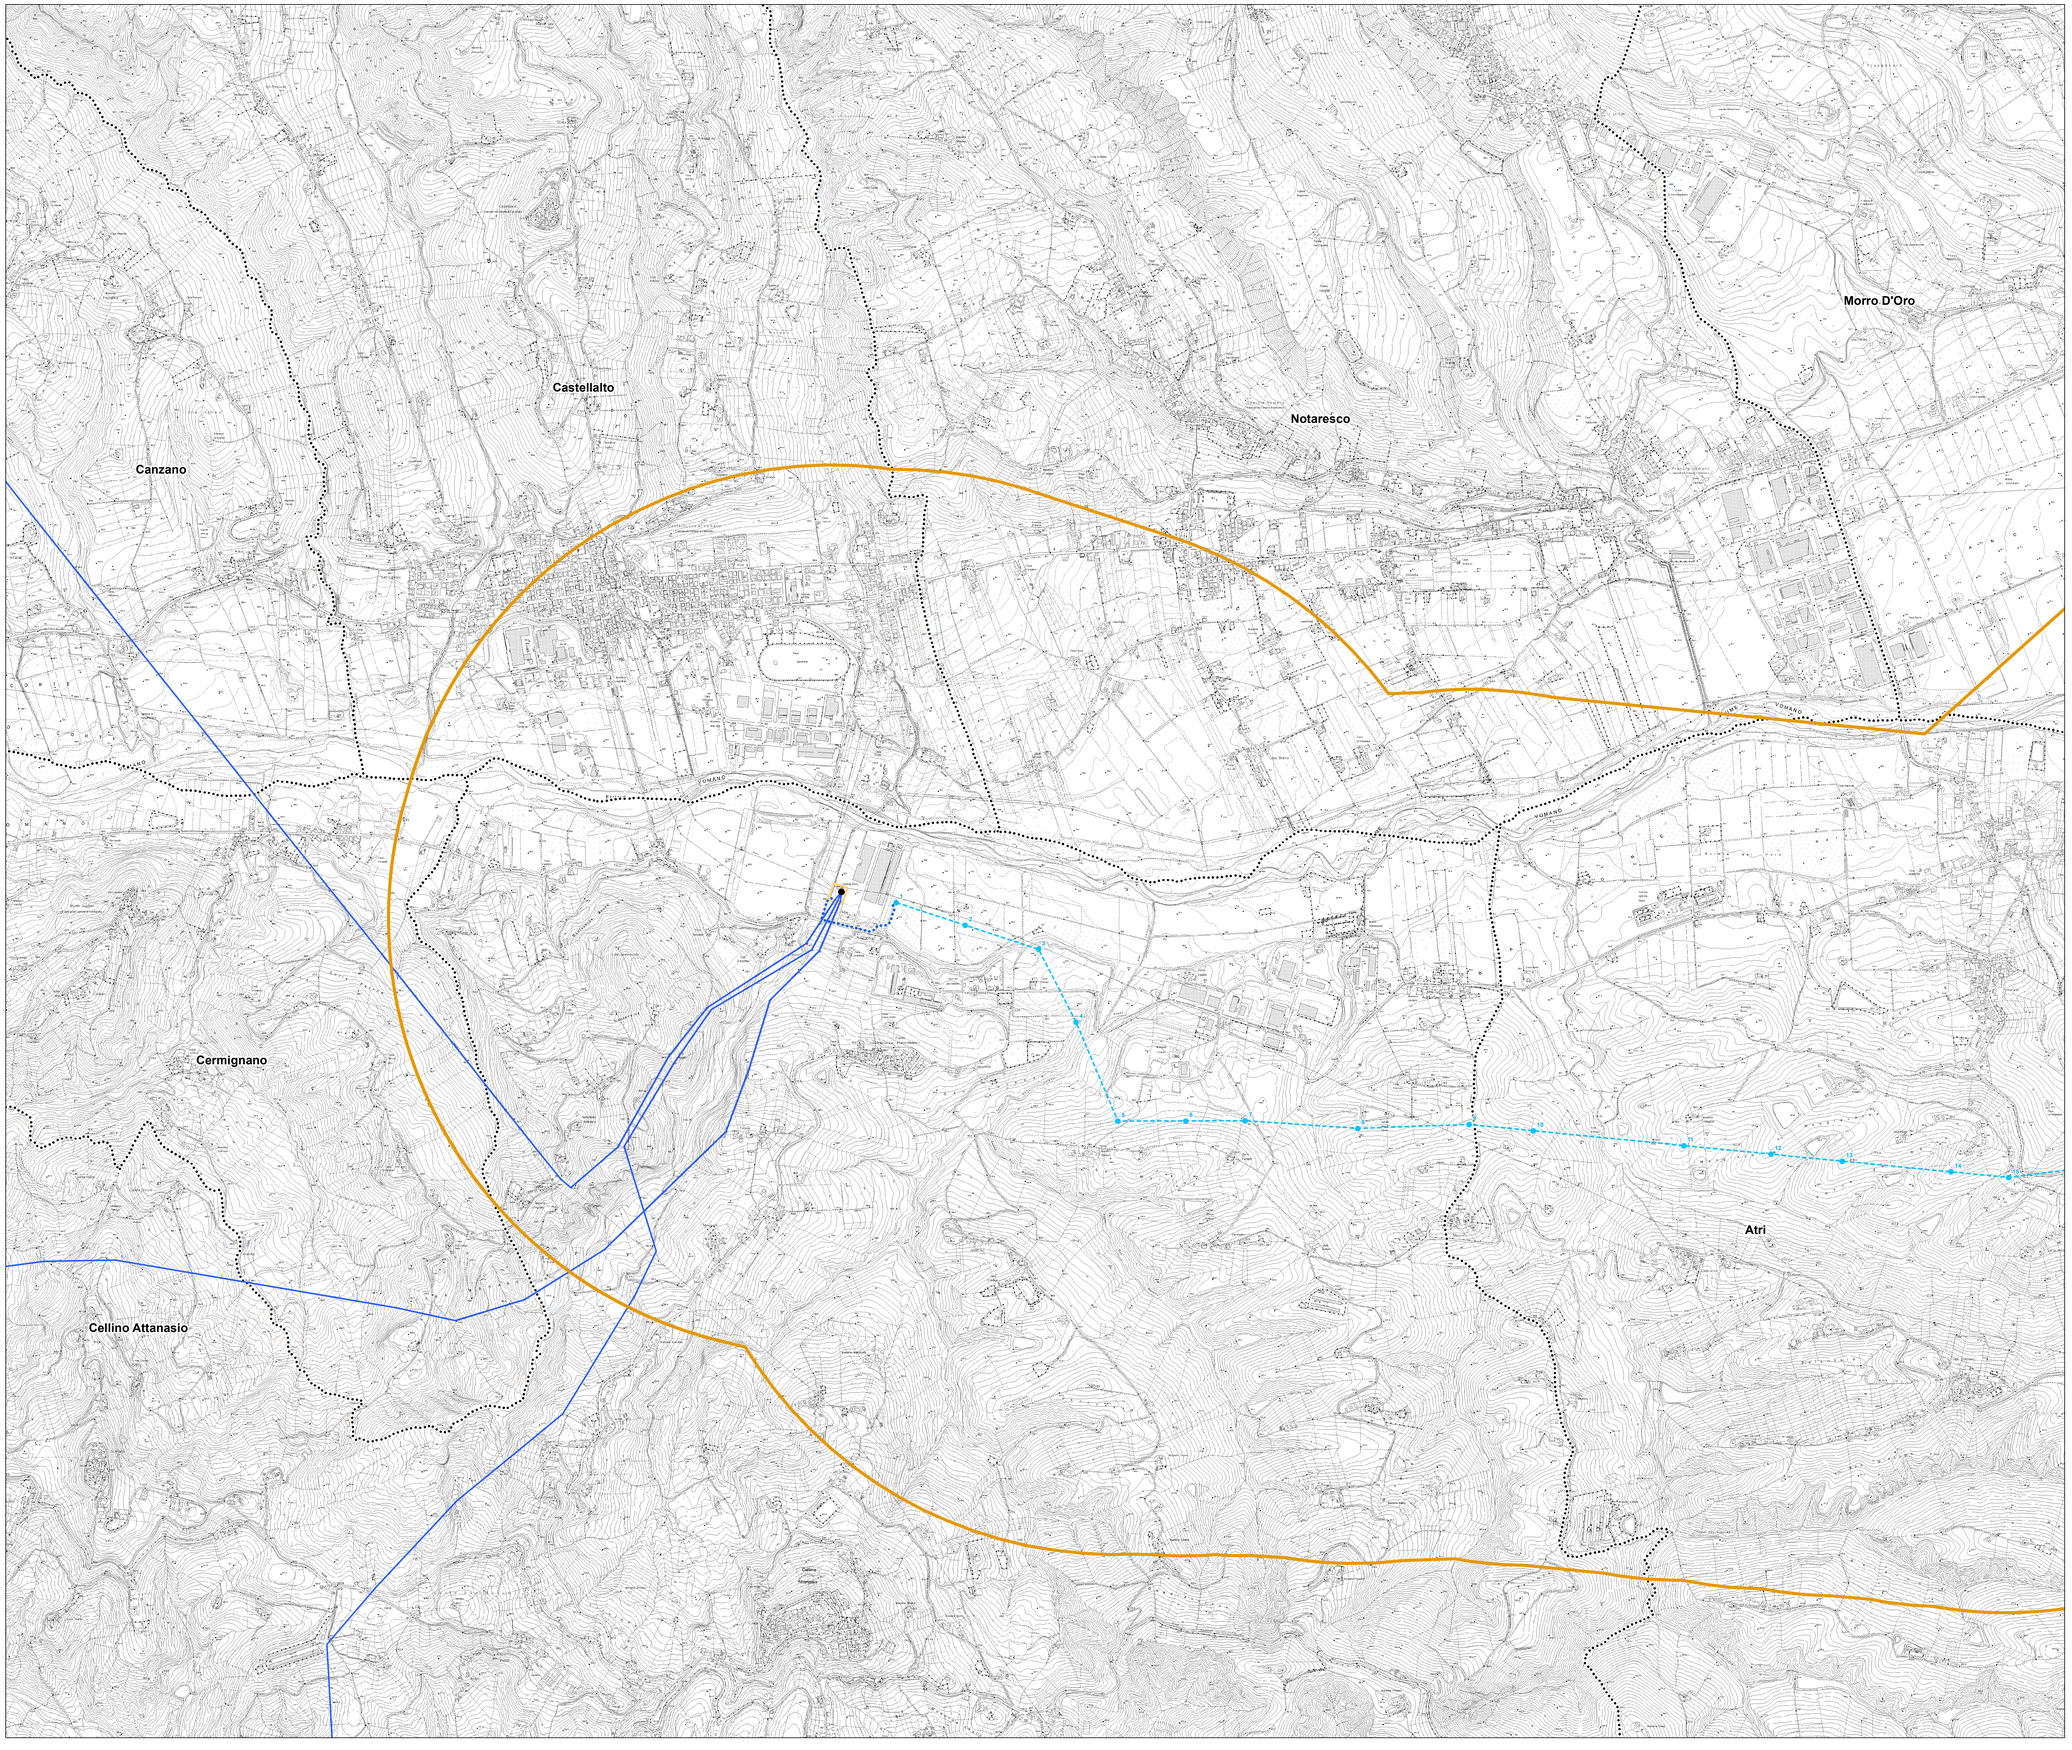

Legenda

Progetto SIA

- nuovo sostegno, 132 kV
- nuovo sostegno, 380 kV
- sostegno demolito
- sostegno esistente
- nuova linea aerea a 132 kV
- nuova linea aerea a 380 kV
- nuova linea in cavo interrato a 132 kV
- linea demolita a 132 kV
- linea demolita a 380 kV
- ampliamento SE di Teramo
- buffer di 2000 m dal tracciato
- limite comunale

Impianti esistenti

- Stazione non RTN e Cabina Primaria
- SE esistente
- SE di Teramo

Linee elettriche esistenti

- 132kV RTN Aerea

ORDINE DEI GEOLOGI DEL LAZIO
Dott.
LAURA
CICCARELLI
Geologo
A.P. n.1853

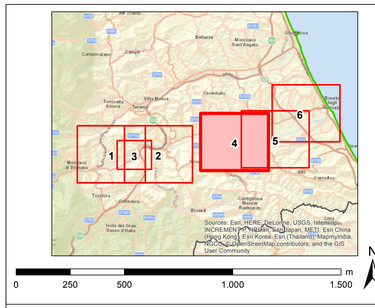

REVISIONI					
00	giugno 2018	emissione definitiva	Laura Ciccarelli Pier Paolo Curatolo	Andrea Serrapica ING-PRE-IAM	Nicoletta Rivabene ING-PRE-IAM
N.	DATA	DESCRIZIONE	ELABORATO	VERIFICATO	APPROVATO

CODIFICA DELL'ELABORATO

DEER12002BIAM02541_01

Terna Rete Italia
TERNA GROUP

TITOLO

Riassetto della rete a 380 kV e a 132 kV in Provincia di Teramo

Relazione geologica

Corografia delle opere in progetto

NOME DEL FILE	FORMATO	SCALA	FOGLIO
DEER12002BIAM02541_01_4.pdf	A0	1:10.000	4 di 6

GOLDER

Questo documento contiene informazioni di proprietà Terna SpA e deve essere utilizzato esclusivamente dal destinatario in relazione alle finalità per le quali è stato ricevuto. E' vietata qualsiasi forma di riproduzione o divulgazione senza l'esplicito consenso di Terna SpA.
This document contains information proprietary to TERNA S.p.A. and it will have to be used exclusively for the purposes for which it has been furnished. Whichever shape of spreading or reproduction without the written permission of TERNA S.p.A. is prohibit.