




PIANTA

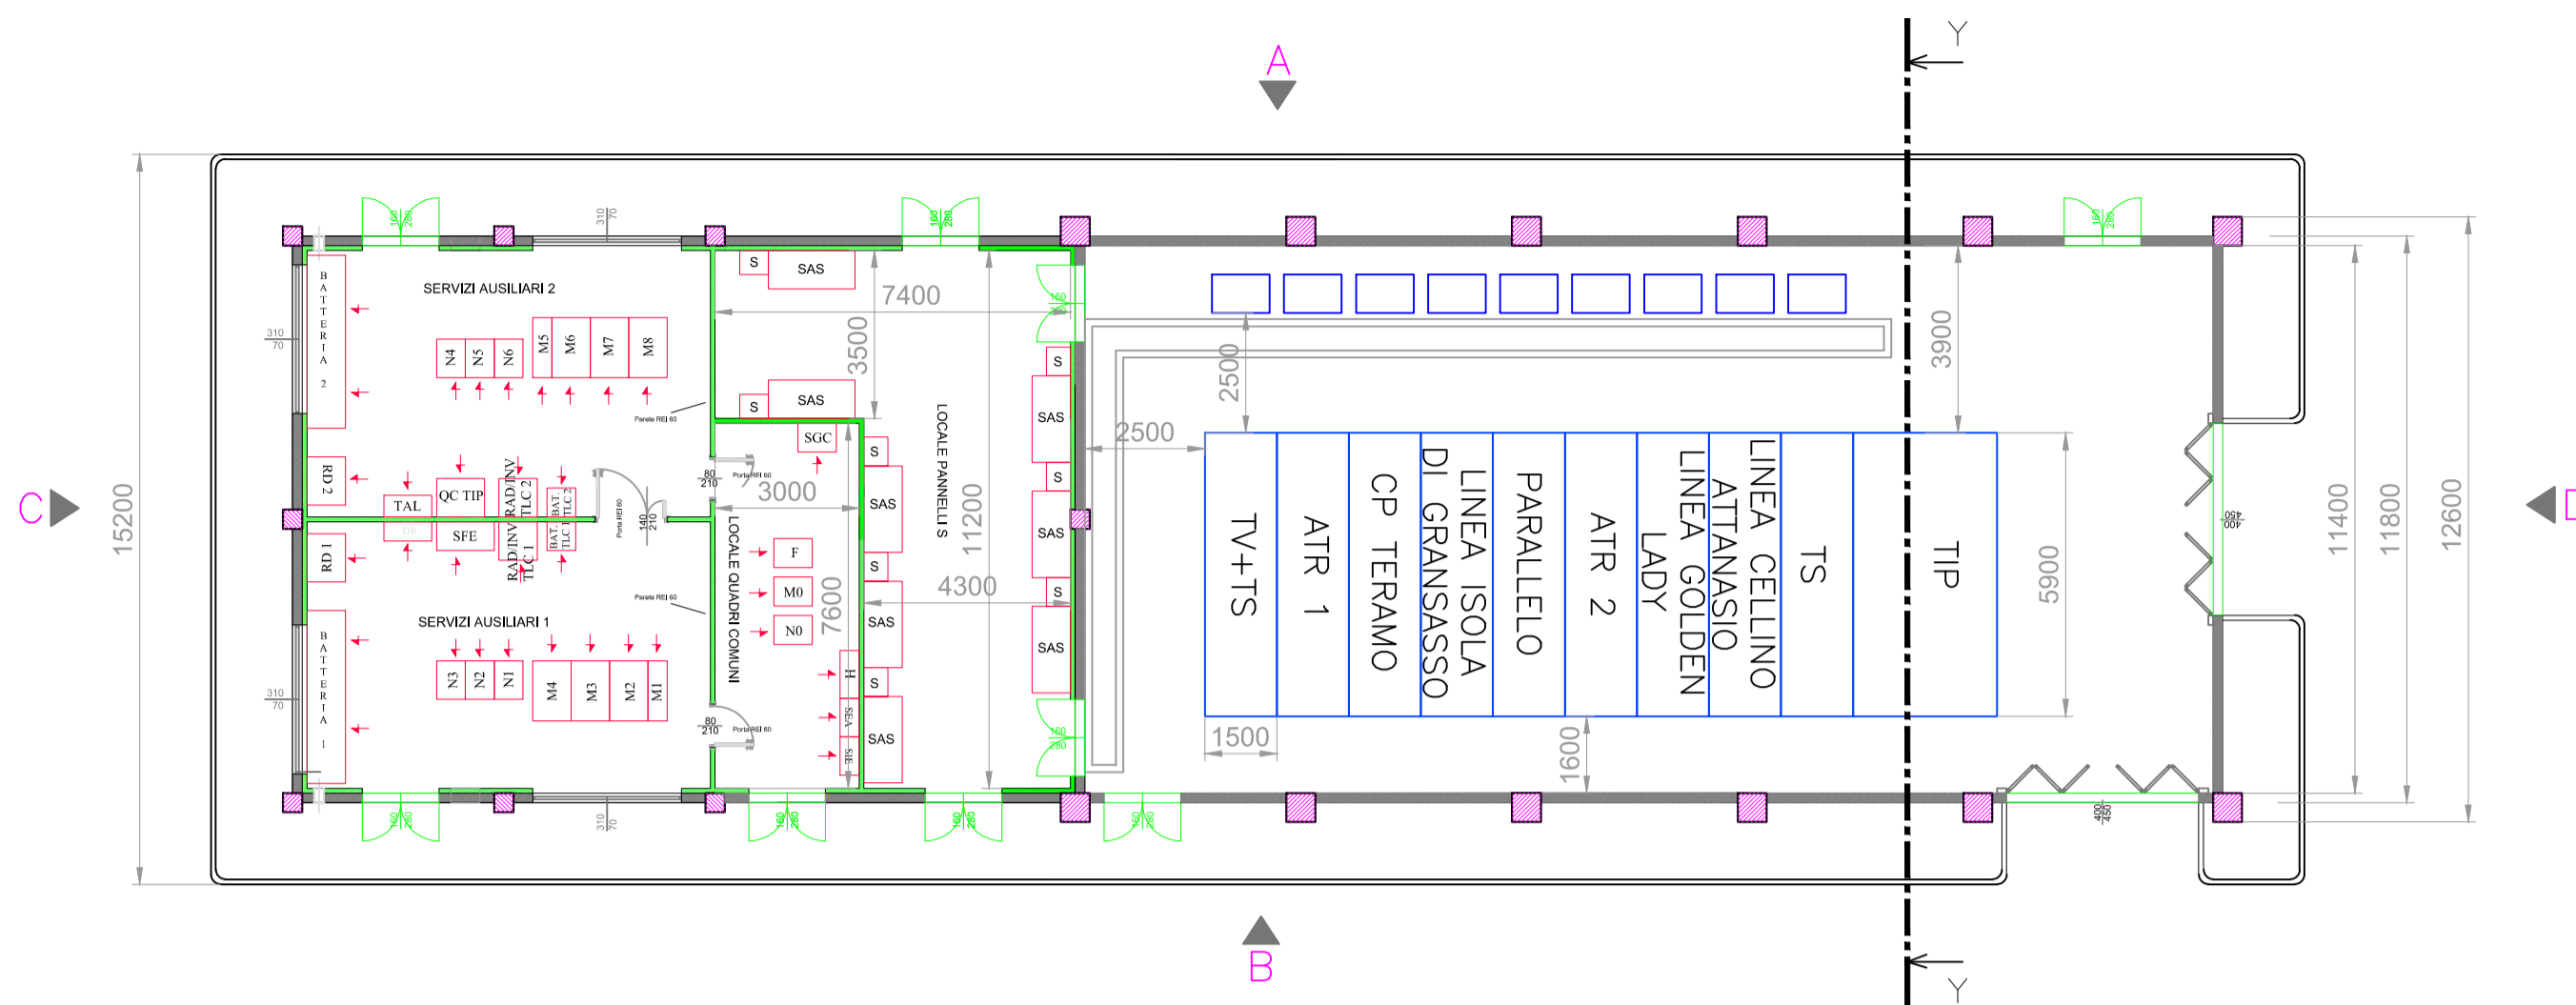


SEZIONE Y-Y

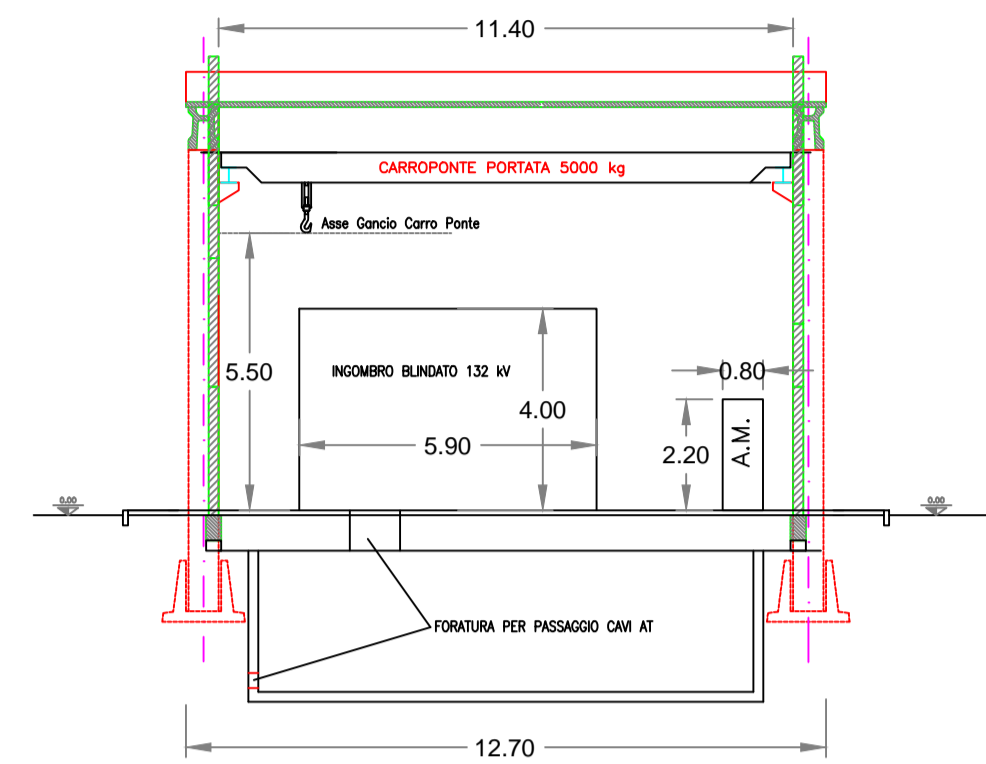

PROSPETTO A

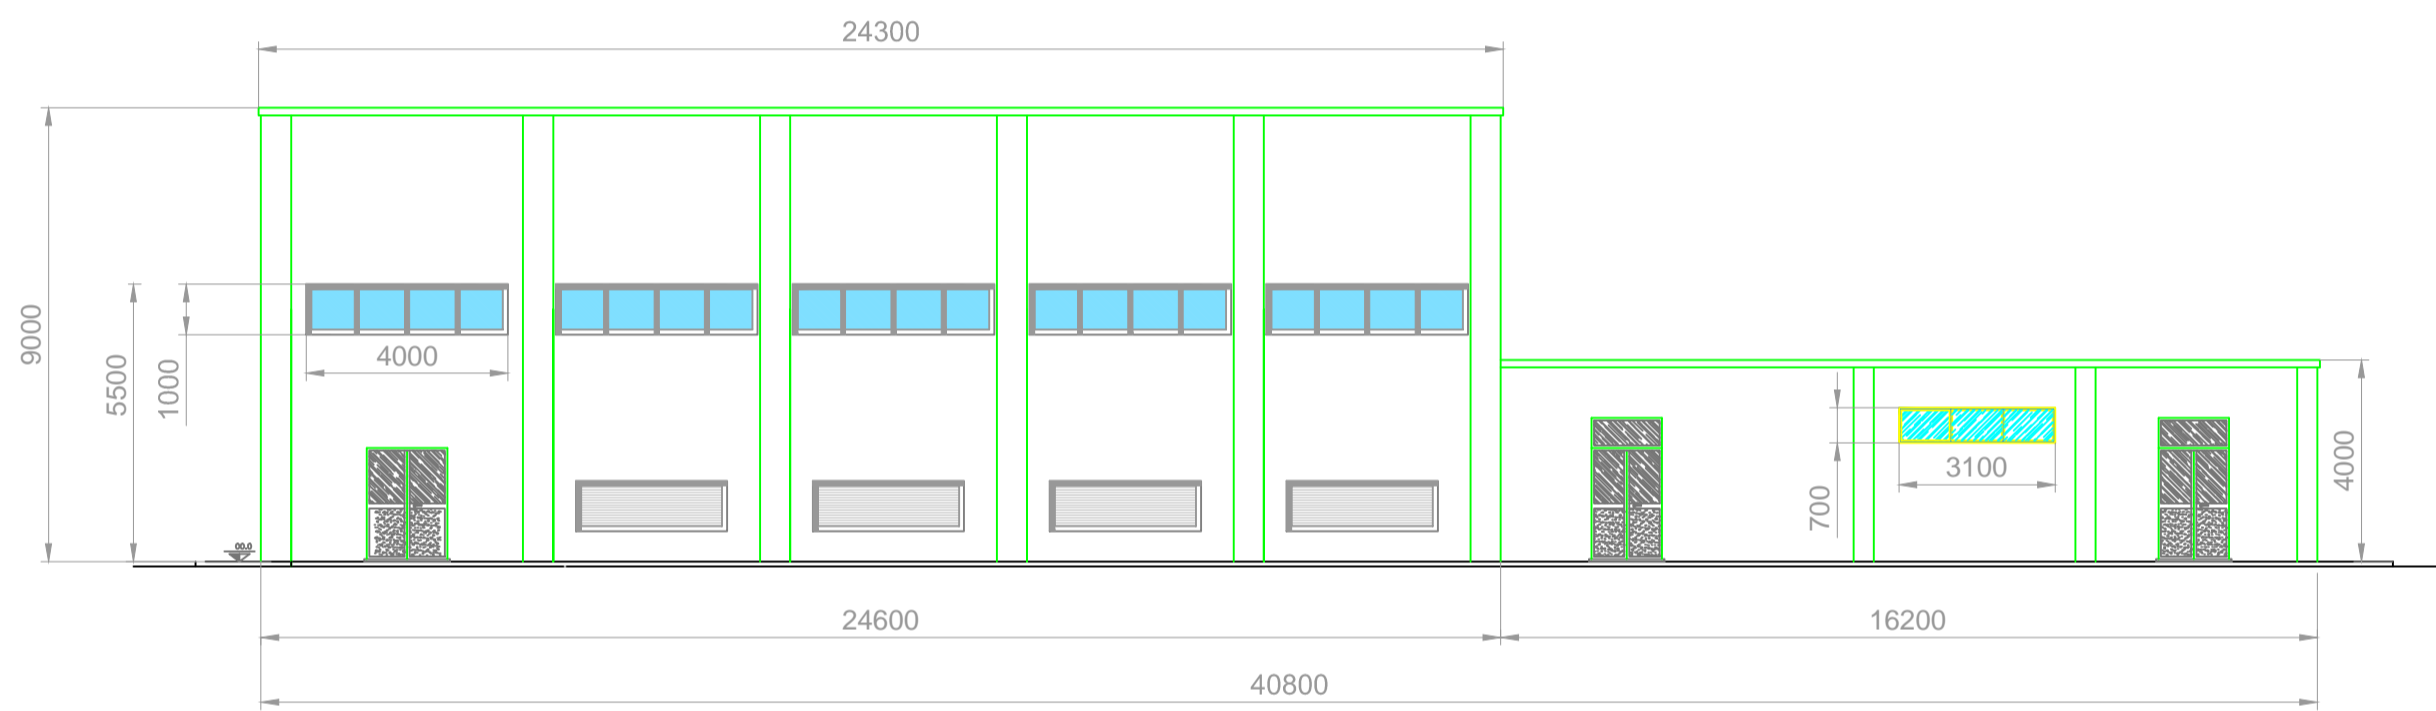



PROSPETTO C

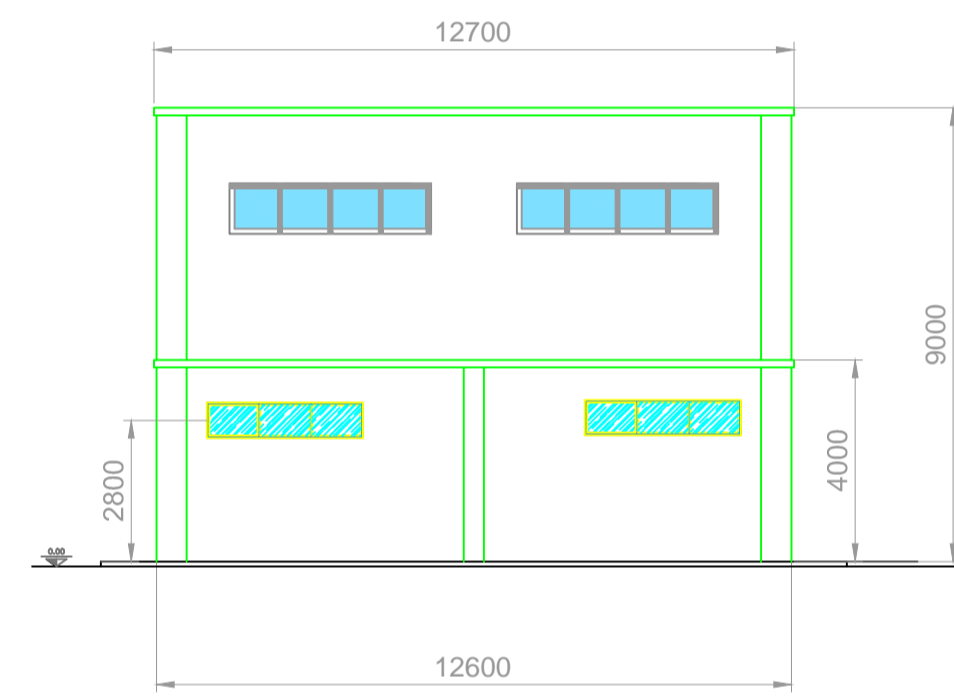

PROSPETTO B



PROSPETTO D

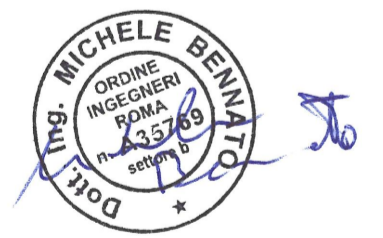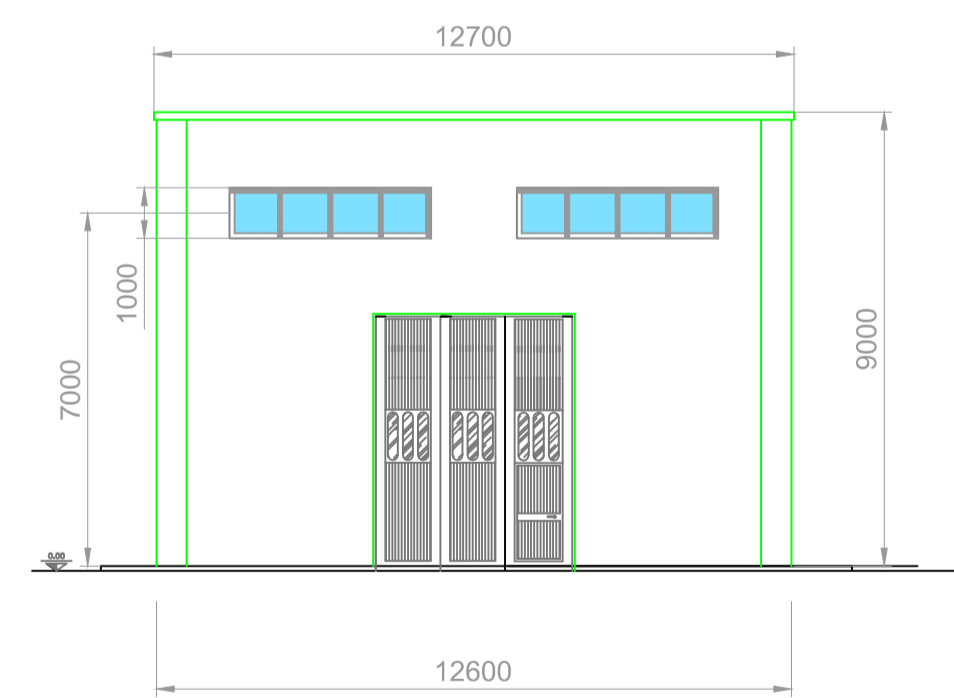

REVISIONI		TIPOLOGIA DELL'ELABORATO			CODIFICA DELL'ELABORATO		
03							
02							
01							
00	31/01/2018	EMMISSIONE PER PTO	D. Capone ING. PRE-APRIS	F. Nizza ING. PRE-APRIS	M. Bernarini ING. PRE-APRIS		
N.	DATA	DESCRIZIONE	ELABORATO	VERIFICATO	APPROVATO		
DU12002E_ACSG0102_00.dwg		1 unità = 1 m		A1	1:150	FOGLIO 01 / 01	

Questo documento contiene informazioni di proprietà Terna Rete Italia S.p.A. e deve essere utilizzato esclusivamente dal destinatario in relazione alle finalità per le quali è stato ricevuto. E' vietata qualsiasi forma di riproduzione o di divulgazione senza l'esplicito consenso di Terna Rete Italia S.p.A.
This document contains information proprietary to Terna Rete Italia S.p.A. and it will have to be used exclusively for the purposes for which it has been furnished. Whichever shape of spreading or reproduction without the written permission of Terna Rete Italia S.p.A. is prohibited.