LEGENDA

- Nuove elettrodotti a 132 kV e 380 kV - tratto aereo
- Nuove elettrodotti a 132 kV - tratto in cavo interrato
- Confine di foglio catastale
- Area potenzialmente impegnata dei nuovi elettrodotti
- Numero ctrlo catastale

00	05/10/2021	SOCIETÀ T.E.R.	T.E.R.	T.E.R.	T.E.R.
01	15/12/2021	RECEPIMENTO ENTI T.E.R.	T.E.R.	T.E.R.	T.E.R.
02	15/12/2021	ADEGUAMENTO ENTI T.E.R.	T.E.R.	T.E.R.	T.E.R.
03	05/10/2021	SOCIETÀ T.E.R.	T.E.R.	T.E.R.	T.E.R.
04	15/12/2021	ENTI T.E.R.	T.E.R.	T.E.R.	T.E.R.
REV.	DATA	DESCRIZIONE	ELABORATO	CONTROLLATO	APPROVATO

I.P.E.C. s.a.s. di Punturi Pietro
Via Borsa Arnaldo n°10-89261 Palmi (RC)

NB: il tracciato rappresentato in planimetria e qui riportato come un vincolo necessario solamente all'individuazione del vertico puntuale del nuovo elettrodotto, è soggetto a modifiche anche in dipendenza dei vincoli.

REV.	DATA	DESCRIZIONE	ELABORATO	CONTROLLATO	APPROVATO
00	05/10/2021	PRIMA EMISSIONE	T.E.R. S.r.l.		SOTTOSCRITTO
REV.	DATA	DESCRIZIONE	ELABORATO	CONTROLLATO	APPROVATO

PROGETTISTA PER L'ENTE:	CONTROLLO PER L'ENTE:
PROGETTISTA:	DG12002E_ACSF0053
PROGETTO: TE-ER-12-002	PIANO TECNICO DELLE OPERE Riassetto della rete elettrica a 380 kV e 132 kV in Provincia di Teramo
INFORMAZIONE DI INVIO: NOME FILE:	APPENDICE A Planimetria catastale con area potenzialmente impegnata Comune di Cellino Attanasio
ENTE:	
SCALA DISEGNO:	FORMATO:
DISEGNATORE:	DATA:
CALCOLATORE:	DATA:
DISEGNATORE_ACSF0053: 1 unità = 1 m	2260 x 297 mm 1:2 000 1 / 1
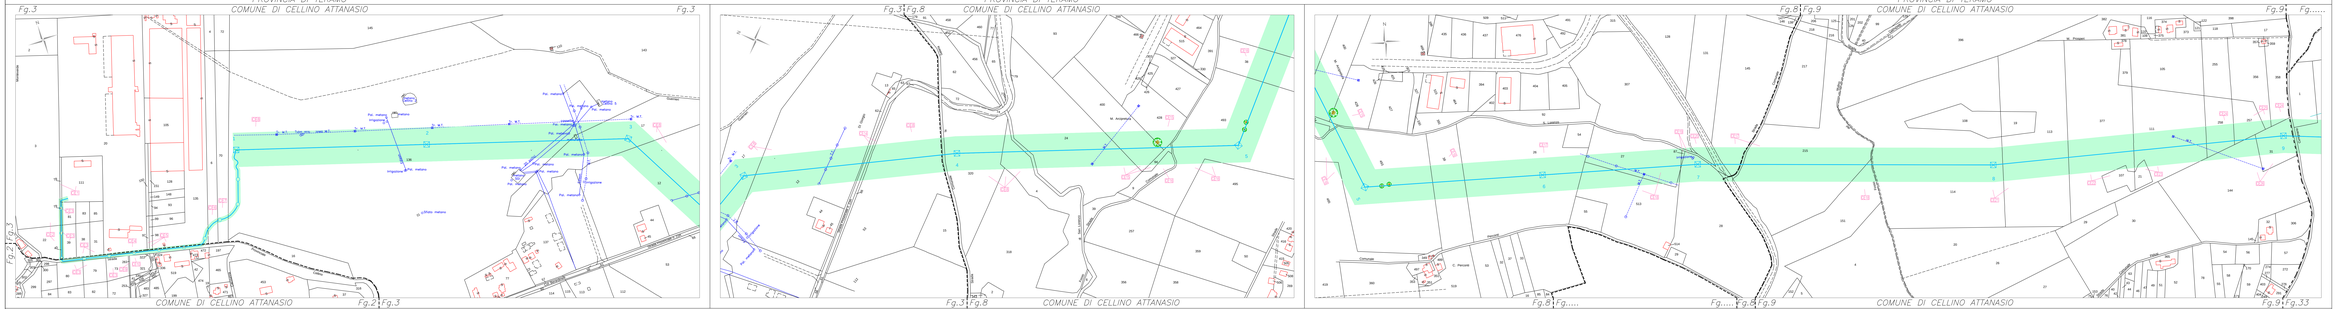
Il presente elaborato non può essere riprodotto o trasmesso a terzi senza autorizzazione della Società Terna Rete Italia S.p.A.
In caso di rotte forzate, l'E. mesta qualsiasi forma di risarcimento o di indennizzo verso Società Terna Rete Italia S.p.A.
Il presente elaborato è stato redatto con l'impiego di risorse informatiche secondo standard aziendali e non può essere utilizzato per finalità diverse da quelle per le quali è stato rilasciato.
Nessuna copia è ammessa a soggetti diversi da quelli autorizzati ad utilizzarlo.