LINEA 380 kV "VILLAVALLE - TERAMO"

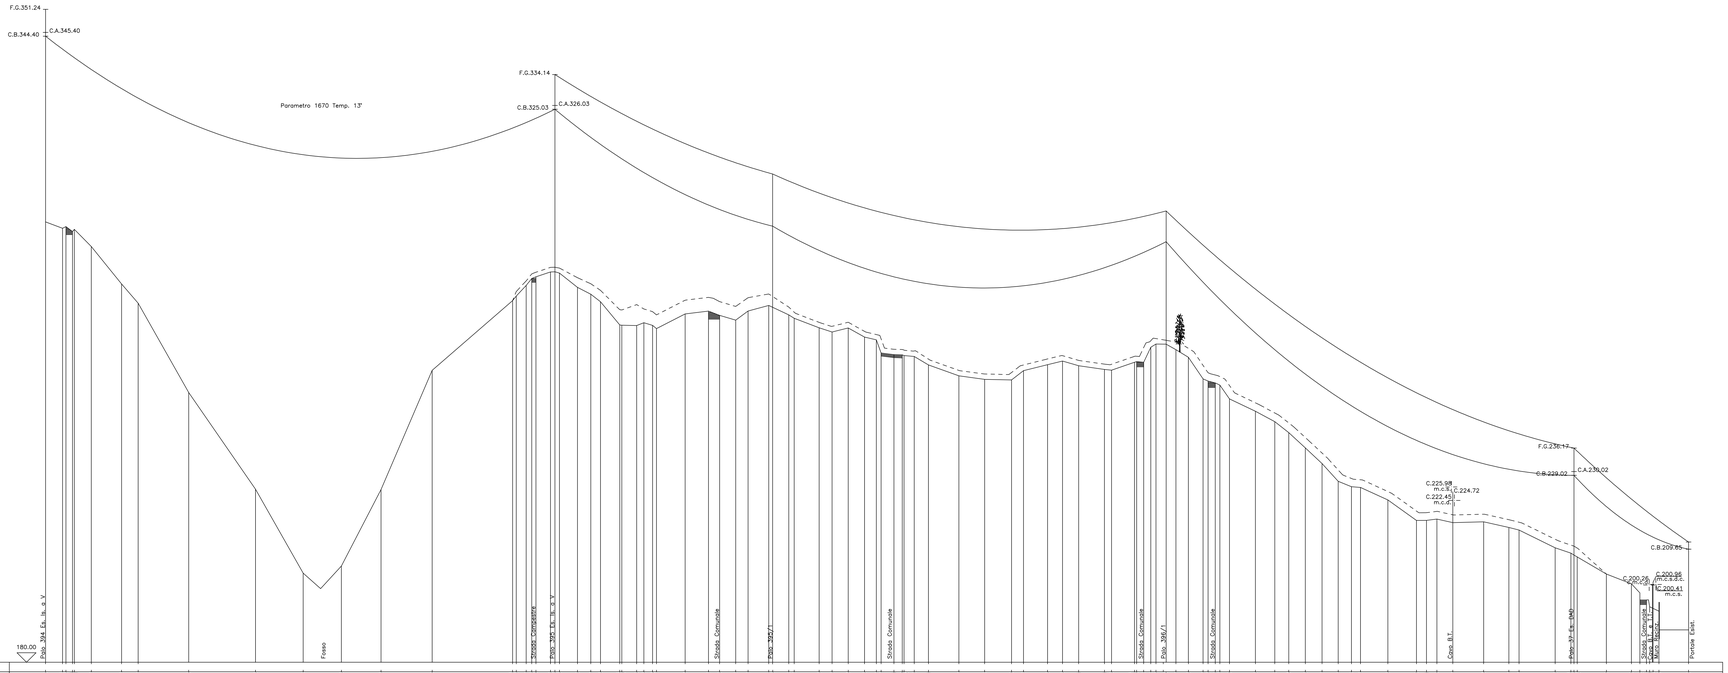

Linea 380 kV VILLAVALLE – TERAMO S.E.
Palo n°394 – TERAMO S.E.

SCALA LUNGHEZZE 1 : 2000
SCALA ALTEZZE 1 : 500

FONDAMENTALE (m)

180.00

DISTANZE PROGRESSIVE: 0.00; 17.74; 28.11; 38.11; 47.92; 79.62; 97.02; 150.10; 220.08; 269.94; 309.88; 351.58; 405.20; 419.15; 433.26; 450.73; 476.85; 500.23; 521.34; 534.15; 538.36; 557.23; 576.33; 577.47; 581.58; 601.82; 603.99; 617.05; 627.54; 645.32; 665.35; 670.33; 694.82; 706.45; 723.32; 736.32; 761.95; 778.84; 794.62; 813.78; 824.38; 841.23; 858.38; 873.75; 889.21; 899.79; 920.44; 933.51; 957.27; 984.24; 1013.49; 1022.02; 1050.18; 1065.88; 1082.81; 1109.81; 1117.28; 1142.32; 1150.94; 1173.45; 1184.77; 1197.78; 1214.32; 1231.81; 1243.85; 1263.41; 1273.00; 1293.85; 1302.76; 1320.85; 1340.89; 1365.08; 1388.4; 1403.03; 1420.38; 1437.92; 1454.87; 1465.74; 1482.88; 1497.22; 1474.97; 1507.3; 1533.77; 1544.37; 1562.28; 1582.72; 1602.43; 1635.9; 1660.10; 1674.91; 1694.31; 1704.42; 1722.10

QUOTE TERRENO: 295.48; 294.85; 293.83; 293.55; 289.03; 279.22; 274.17; 250.75; 225.38; 203.38; 205.24; 225.33; 256.57; 276.05; 276.61; 276.82; 277.29; 278.52; 282.37; 282.50; 282.52; 282.55; 276.33; 276.52; 274.55; 268.46; 268.45; 269.30; 269.36; 269.35; 271.37; 272.10; 270.98; 272.12; 269.72; 273.00; 271.10; 270.22; 267.71; 267.61; 267.67; 265.28; 261.15; 260.70; 260.44; 260.20; 257.98; 255.12; 254.20; 254.04; 256.47; 258.05; 259.01; 257.77; 256.80; 256.80; 258.87; 258.66; 263.46; 263.41; 261.99; 259.98; 254.32; 251.24; 252.76; 249.08; 245.82; 243.11; 240.21; 236.23; 232.12; 227.45; 226.04; 223.86; 222.57; 217.20; 217.22; 217.55; 216.62; 216.83; 215.34; 214.67; 210.02; 208.61; 205.43; 203.15; 200.94; 199.21; 194.42; 193.14; 188.50

NUMERO/TIPO SOSTEGNO/ALTEZZA/GRUPPO MENSOLE/(H. TOT.)	394 VV48 Esist.		395 VL42 Esist.	395/1 CA21 (28)	396/1 MV27 (34.40)	37 EA21 Esist.	Port. Esist.
CAMPATA (DISLIVELLO) PARAMETRO CONDUTTORE IN M°75° (m)		533.86 (-19.37) 1670	228.20 (-30.60) 1560	412.50 (-4.10) 1510	427.46 (-61.30) 1510	120.14 (-19.40) 550	
PROGRESSIVA E QUOTA SOSTEGNO (m)	0.00 295.48	533.86 282.40	761.95 273.00	1174.48 263.41	1601.96 208.12	1722.10 188.50	
ARMAMENTO CONDUTTORE	S	S	A	S	A	DA	
TIPO CULTURA	SEMINATIVO	INCOLTO / SEMINATIVO	SEMINATIVO	SPINI / BOSCO MISTO	SEMINATIVO	SPINI / SEMINATIVO	
NATURA DEL TERRENO							
COMUNE (PROVINCIA)		TERAMO (TERAMO)	TERAMO (TERAMO)		TERAMO (TERAMO)		

ANDAMENTO PLANIMETRICO

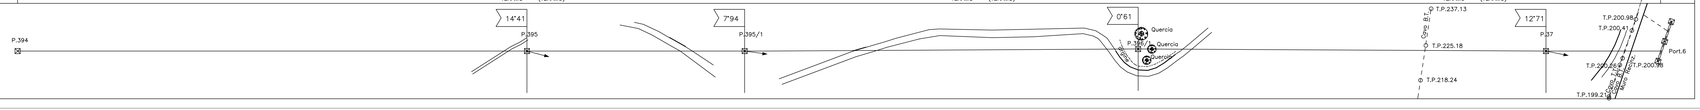

REVISIONI					
01	16/11/2017	Variante P.395/1- P.37	G. Ferraro I.P.E.C.	P. Punturi I.P.E.C.	F. Punturi I.P.E.C.
00	11/11/2016	Prima emissione	G. Ferraro I.P.E.C.	P. Punturi I.P.E.C.	F. Punturi I.P.E.C.
N.	DATA	DESCRIZIONE	ELABORATO	VERIFICATO	APPROVATO

I.P.E.C. s.a.s. di Punturi Pietro
Via Monte Sorrate n°13 (66034) Falegno (PG)

REVISIONE					
00	31/01/2018	PRIMA EMISSIONE	G. Bertaia ing.Alessandro Ca.	L. Simeone ing.Pietro Angelo Ca.	M. Bertaia ing.Alessandro Ca.
N.	DATA	DESCRIZIONE	ELABORATO	VERIFICATO	APPROVATO

TIPOLOGIA DELL'ELABORATO	CODIFICA DELL'ELABORATO
PROFILI	LE12002E_ACSF0058

Terna Rete Italia
TERNA GROUP

PROGETTO: TE-ER-12-002

RICAVATO DAL DOC. TERNA

CLASSIFICAZIONE DI SICUREZZA

TITOLO

PIANO TECNICO DELLE OPERE
Riassetto della rete elettrica a 380 kV e 132 kV in Provincia di Teramo

APPENDICE B
Profili longitudinali

Nuovi raccordi aerei a 380 kV in semplice terna della linea "Villavalle – Villanova" alla S.E. 380/132 kV di Teramo

NOME DEL FILE	SCALA CAD	FORMATO	SCALA	FOGLIO
LE12002E_ACSF0058	1 unità = 1 m	1224 x 530	1:500/1:2.000	1 / 2

Questo documento contiene informazioni di proprietà Terna Rete Italia S.p.A. e deve essere utilizzato esclusivamente dai destinatari in relazione alla finalità per le quali è stato inoltrato. E' vietata qualsiasi forma di riproduzione o di divulgazione senza l'esplicito consenso di Terna Rete Italia S.p.A.

This document contains information proprietary to Terna Rete Italia S.p.A. and it will have to be used exclusively for the purposes for which it has been furnished. Whichever shape of spreading or reproduction without the written permission of Terna Rete Italia S.p.A. is prohibit.