

LEGENDA

-  Elettrorodotti aerei esistenti a 380/220/132 kV
-  Nuovi raccordi aerei a 380 kV in ST
-  Nuovi elettrorodotti a 132 kV in ST- tratto aereo
-  Nuovi elettrorodotti a 132 kV - tratto in cavo interrato
-  Varianti a linee aeree a 380 kV in ST
-  Trattati di elettrorodotti aerei da demolire
-  Distanza di Prima Approssimazione (DPA)



REVISIONI	N.	DATA	DESCRIZIONE	ELABORATO	VERIFICATO	APPROVATO
03	29/11/2017	Variante P.32 - P.40		G. Ferracin I.P.E.C.	P. Punturi I.P.E.C.	P. Punturi I.P.E.C.
02	12/12/2016	Eliminato P.9; variante P.15 - P.19 spostato pali 29-30-31-38		G. Ferracin I.P.E.C.	P. Punturi I.P.E.C.	P. Punturi I.P.E.C.
01	06/10/2016	Variante tratta P.17 - P.4		G. Ferracin I.P.E.C.	P. Punturi I.P.E.C.	P. Punturi I.P.E.C.
00	12/09/2016	Prima emissione		G. Ferracin I.P.E.C.	P. Punturi I.P.E.C.	P. Punturi I.P.E.C.

I.P.E.C. s.a.s. di Punturi Pietro
Via Monte Soratte n°13 (06034) Foligno (PG)

NB: Il sostegno rappresentato in planimetria è da intendersi come un simbolo necessario solamente all'individuazione del centro picchetto e non rappresenta pertanto l'effettiva area di ingombro del sostegno.

REVISIONI	N.	DATA	DESCRIZIONE	ELABORATO	VERIFICATO	APPROVATO
00	31/01/2018	PRIMA EMISSIONE		S. Barnaba ING-PRE-APRI CS	L. Simone ING-PRE-APRI CS	M. Bennato ING-PRE-APRI CS


TIPOLOGIA DELL'ELABORATO	CODIFICA DELL'ELABORATO	
PLANIMETRIA	DG12002E_ACSF0082	

PROGETTO	TITOLO			
TE-ER-12-002	PIANO TECNICO DELLE OPERE Riassetto della rete elettrica a 380 kV e 132 kV in Provincia di Teramo			
RICAVATO DAL DOC. TERNA	APPENDICE D Valutazione del campo elettrico e magnetico e calcolo delle fasce di rispetto			
CLASSIFICAZIONE DI SICUREZZA	Planimetria catastale con Distanza di Prima Approssimazione Comune di Morro D'Oro			

NOME DEL FILE	SCALA CAD	FORMATO	SCALA	FOGLIO
DG12002E_ACSF0082	1 unità = 1 m	920 x 297 mm	1:2.000	1 / 1

Questo documento contiene informazioni di proprietà Terna Rete Italia S.p.A. e deve essere utilizzato esclusivamente dal destinatario in relazione alle finalità per le quali è stato ricevuto. È vietata qualsiasi forma di riproduzione o di divulgazione senza l'esplicito consenso di Terna Rete Italia S.p.A.
This document contains information proprietary to Terna Rete Italia S.p.A. and it will have to be used exclusively for the purposes for which it has been furnished. Whichever shape of spreading or reproduction without the written permission of Terna Rete Italia S.p.A. is prohibitory.

Fg.19; Fg.31

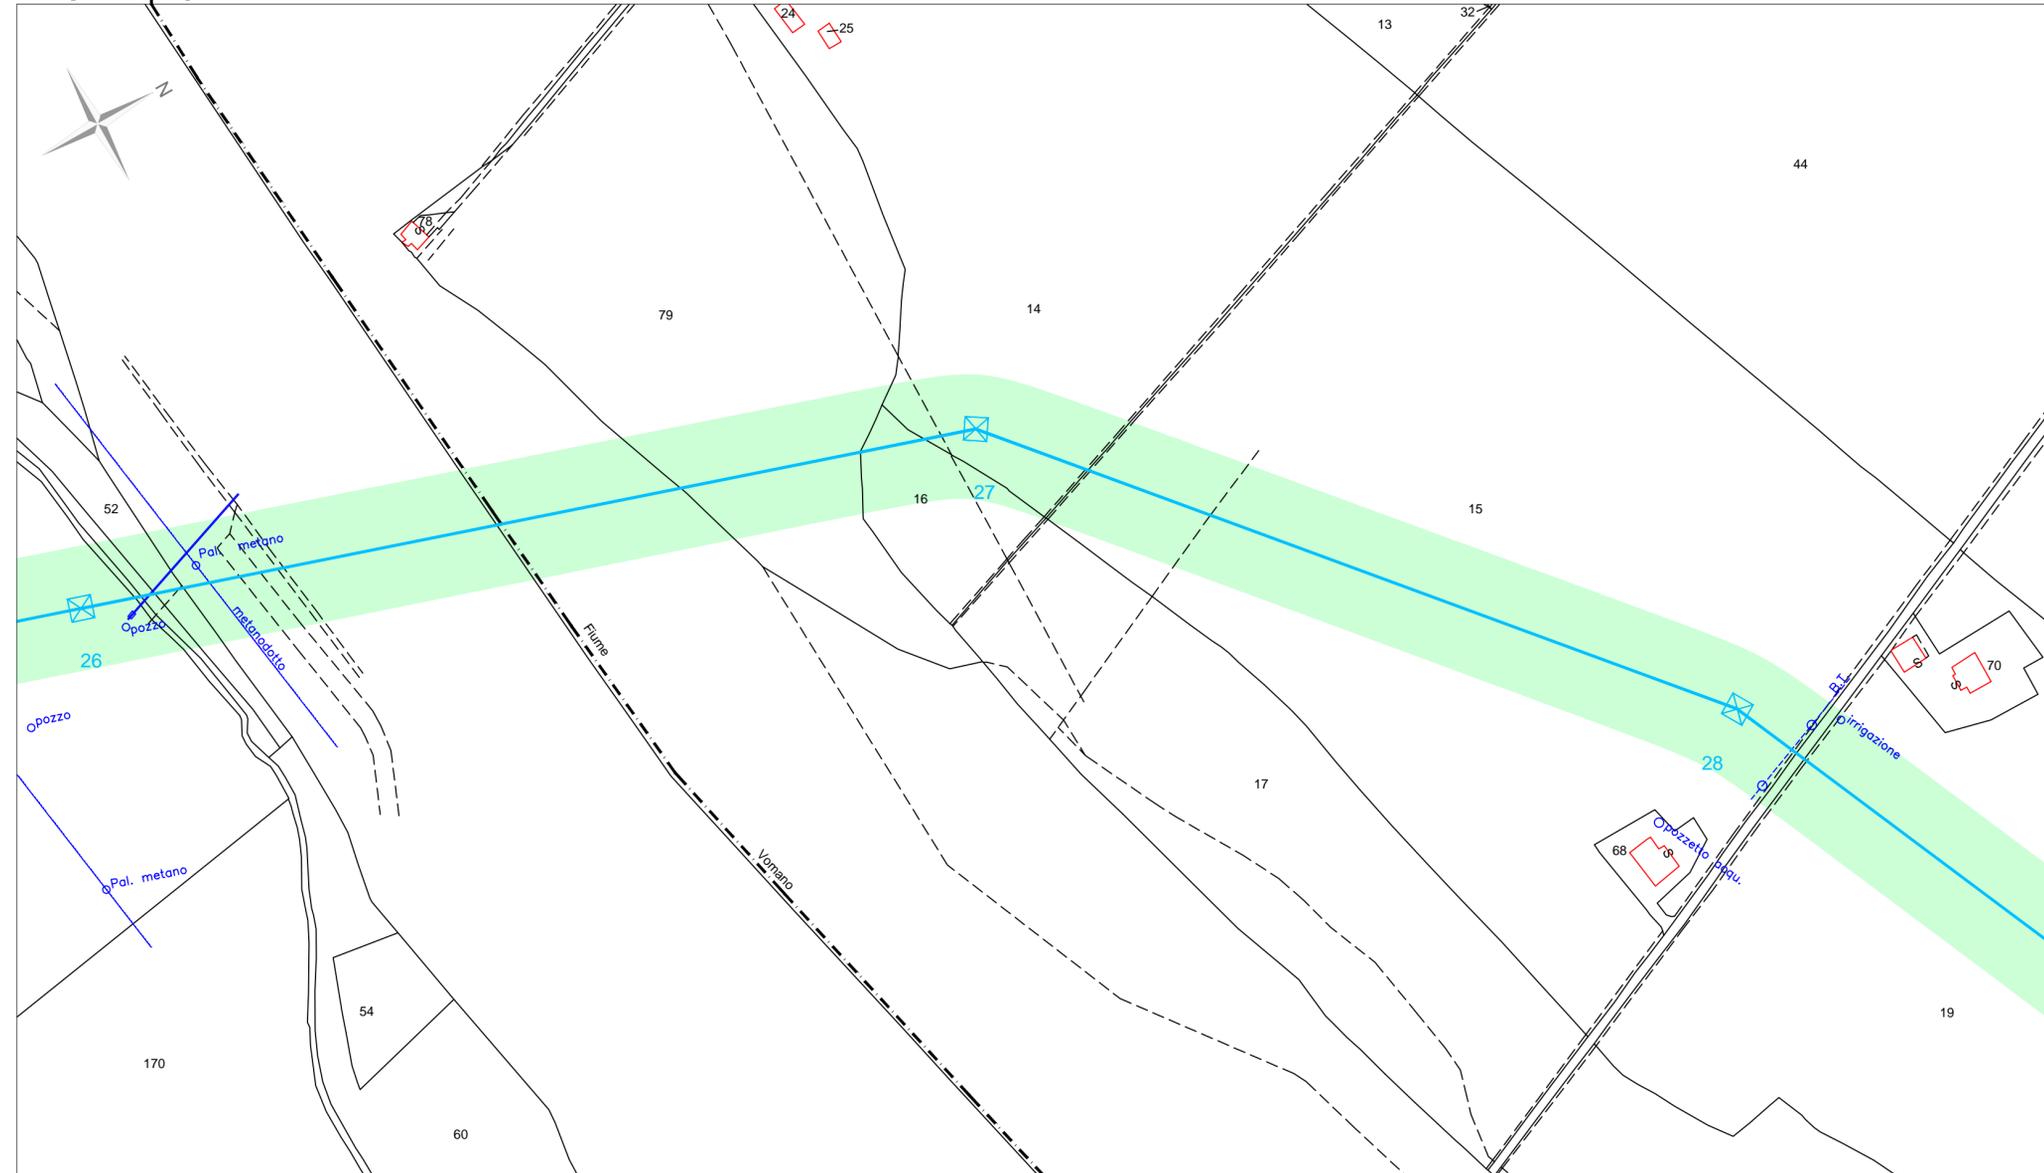

COMUNE DI ATRI
PROVINCIA DI TERAMO

Fg.19; Fg.31

COMUNE DI MORRO D'ORO
PROVINCIA DI TERAMO

PROVINCIA DI TERAMO
COMUNE DI MORRO D'ORO

Fg.31; Fg.56



COMUNE DI MORRO D'ORO
PROVINCIA DI TERAMO

Fg.31; Fg.56