


- Legenda**
- Progetto SIA**
- nuovo sostegno, 132 kV
 - nuovo sostegno, 380 kV
 - sostegno demolito
 - sostegno esistente
 - nuova linea aerea a 132 kV
 - nuova linea aerea a 380 kV
 - nuova linea in cavo interrato a 132 kV
 - linea demolita a 132 kV
 - linea demolita a 380 kV
 - ampliamento SE di Teramo
 - area di studio SIA (2000 m)
- Impianti esistenti**
- limite comunale
 - Stazione non RTN e Cabina Primaria
 - SE esistente
 - SE di Teramo
- Linee elettriche esistenti**
- 380kV RTN Aerea
 - 220kV RTN Aerea
 - 132kV RTN Aerea
- Piano Paesistico Abruzzo**
- Perimetro dei suoli urbani
 - ▨ Zona A1 - Conservazione Integrale
 - ▨ Zona A2/A3 - Conservazione Parziale
 - ▨ Zona C1 - Trasformazione Condizionata
 - ▨ Zona D - Trasformazione e Regime Ordinario
- Vincoli DLgs n. 42/04 e ssmmii**
- Art. 142 (vincoli ex L. 431/85), Lettera m) zona di interesse archeologico, elementi puntuali
 - Art. 142 (vincoli ex L. 431/85), Lettera m) zona di interesse archeologico, trattura
 - ▨ Art. 142 (vincoli ex L. 431/85), Lettera c) fascia di rispetto fiumi e torrenti
 - ▨ Art. 142 (vincoli ex L. 431/85), Lettera g) boschi

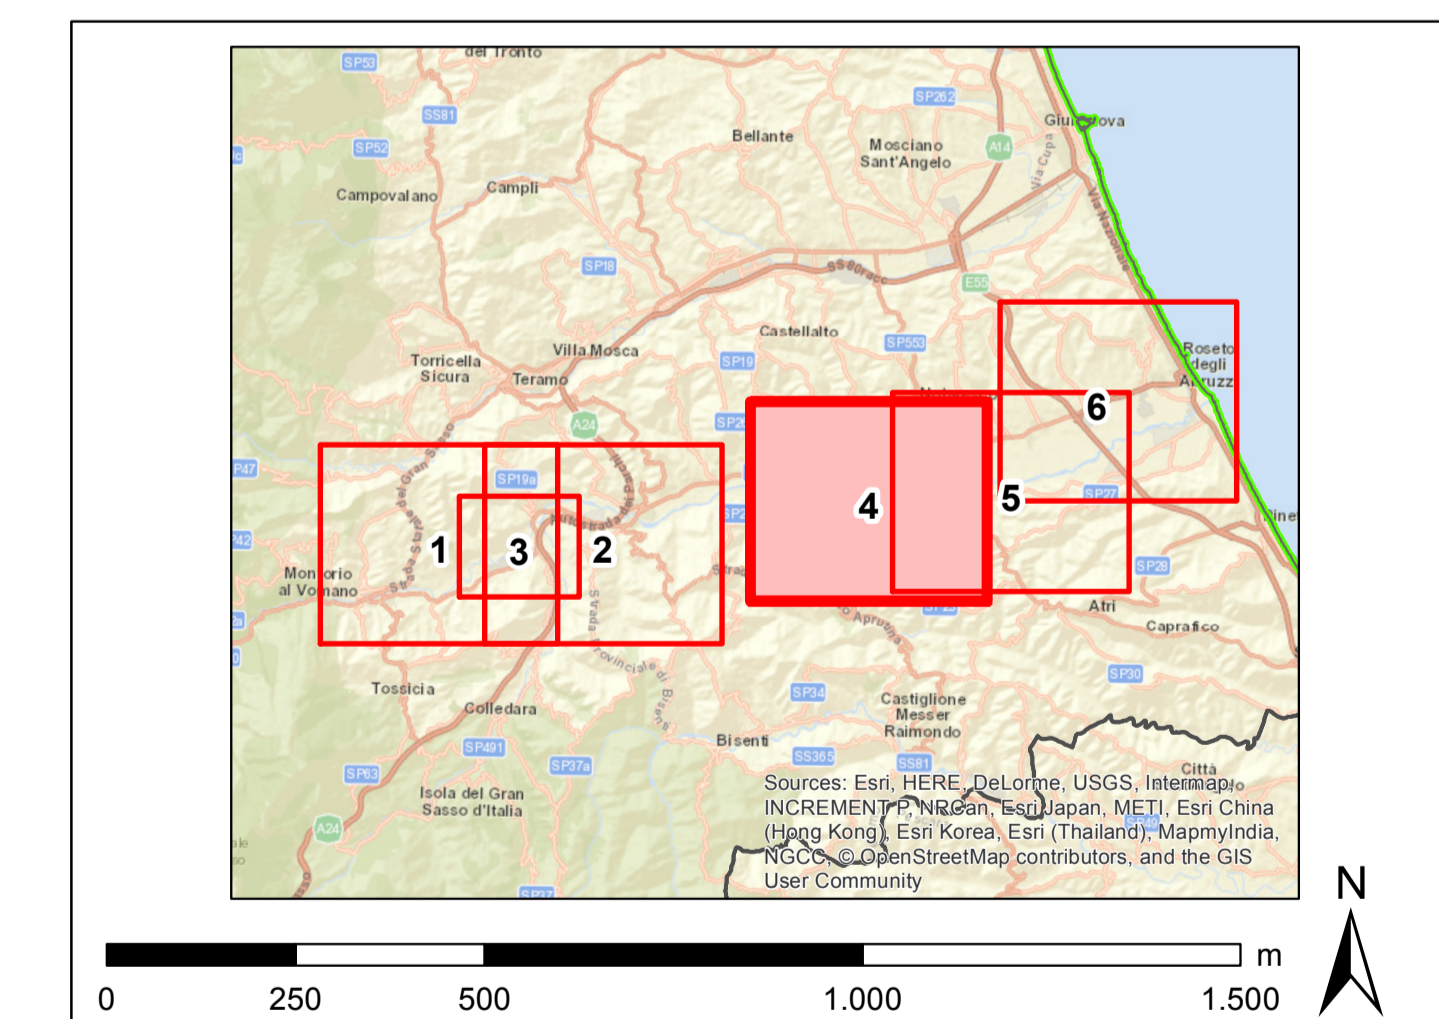

REVISIONE	DATA	DESCRIZIONE	ELABORATO	VERIFICATO	APPROVATO
00	giugno 2018	emissione definitiva	P. Canale	Andrea Sammarco	Nicola Tronzo

CODIFICA DELL'LABORATORIO

DEER12002BIAM02537_02

TITOLLO

Riassetto della rete a 380 kV e a 132 kV in Provincia di Teramo
Studio di Impatto Ambientale

Carta dei vincoli nazionali e della pianificazione regionale

NOME DEL FILE	FORMATO	SCALA	FOLGIO
DEER12002BIAM02537_02_4.pdf	A0	1:10,000	4 di 6

GOLDER

Questo documento contiene informazioni di proprietà Terma S.p.A. e deve essere utilizzato esclusivamente dai destinatari in relazione alle finalità per le quali è stato ricevuto. È vietata qualsiasi forma di riproduzione o divulgazione senza il permesso scritto di Terma S.p.A. This document contains information proprietary to TERMA S.p.A. and it will have to be used exclusively for the purposes for which it has been furnished. Whichever shape of spreading or reproduction without the written permission of TERMA S.p.A. is prohibited.