



SEZIONI TIPO IN RETTIFILLO "CAT. A" AUTOSTRADE E VIABILITA' COMPLANARE - scala 1:100

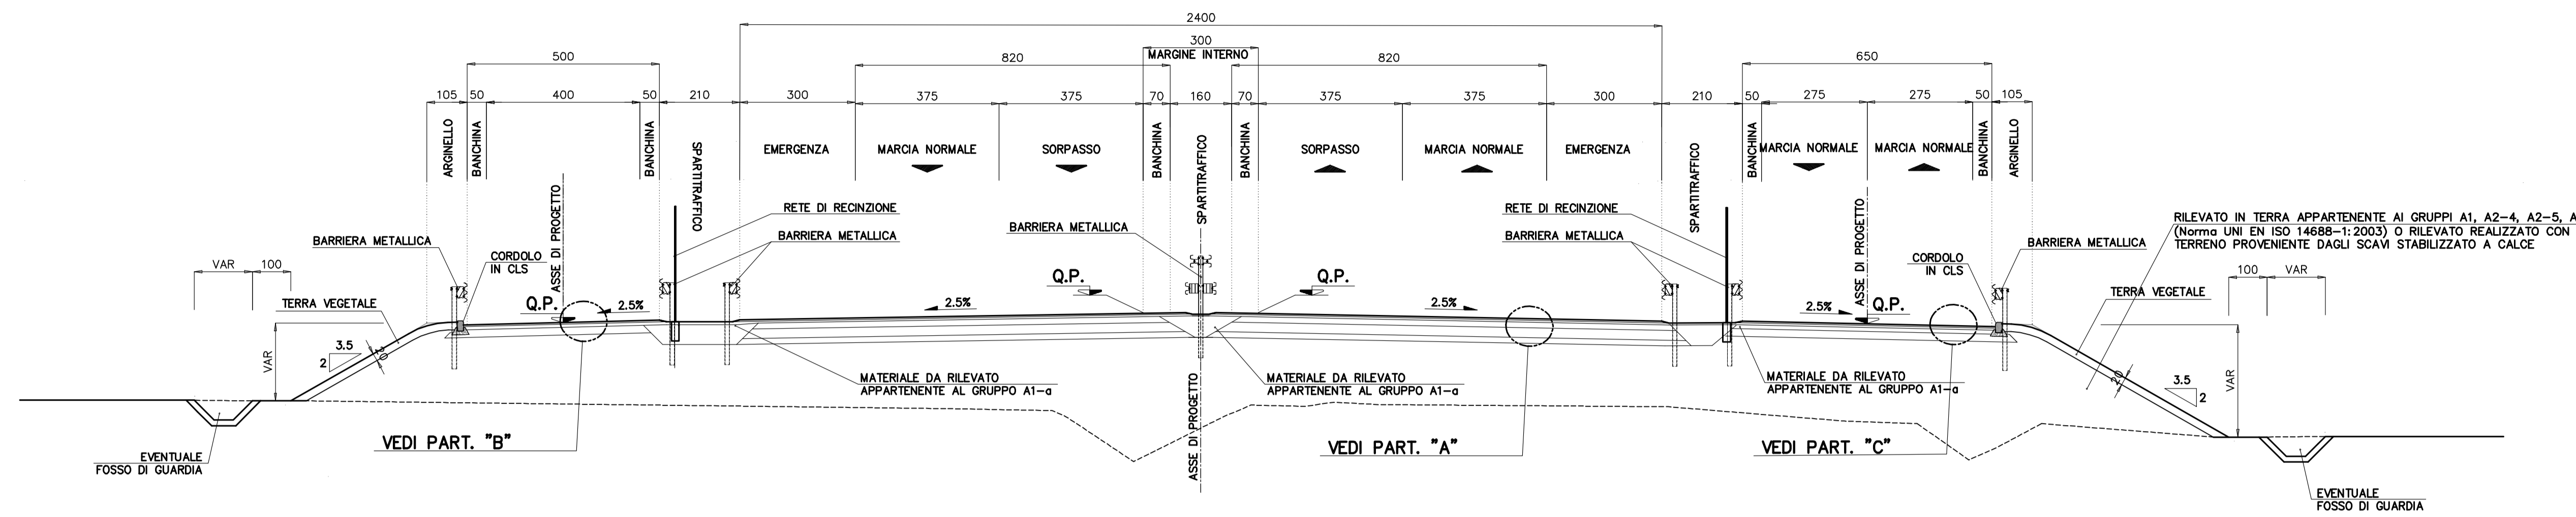


PARTICOLARE "A" scala 1:20

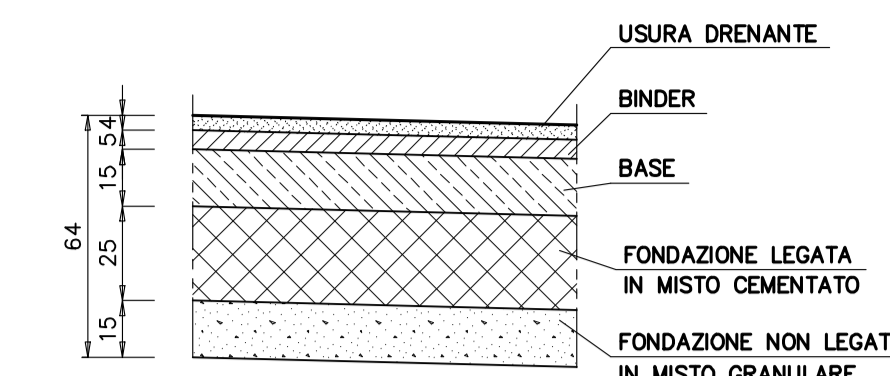


PARTICOLARE "B" scala 1:20

(Viabilità complanare b=5.00 m)

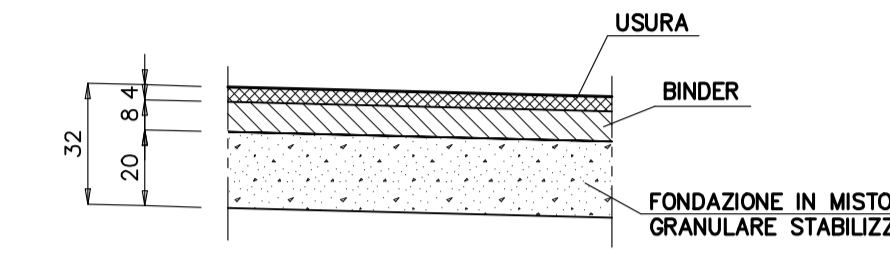

PARTICOLARE "C" scala 1:20


(Viabilità complanare b=6.50 m)

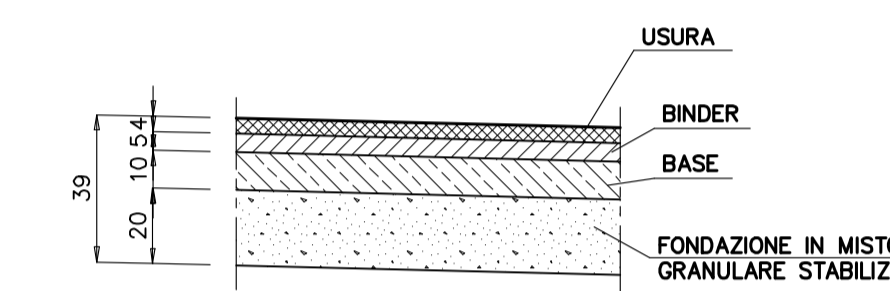


NOTA BENE

- PER PARTICOLARI COSTRUTTIVI DEL SISTEMA DI DRENAGGIO PIATTAFORMA E BARRIERE DI SICUREZZA VEDERE ELABORATI SPECIFICI DI PROGETTO.
- LE SEZIONI TIPOLOGICHE RAPPRESENTATE SONO ESCLUSIVAMENTE QUELLE CARATTERISTICHE E NON ESAURISCONO TUTTE LE SITUAZIONI IN PROGETTO.
- PER L'UTILIZZO DI TERRE APPARTENENTI AI GRUPPI A2-B A2-7, SI FA RIFERIMENTO A QUANTO SPECIFICATO NELLE N.T.A.


DETTAGLIO SPARTITRAFFICO TRA AUTOSTRADA E VIABILITA' COMPLANARE - scala 1:50

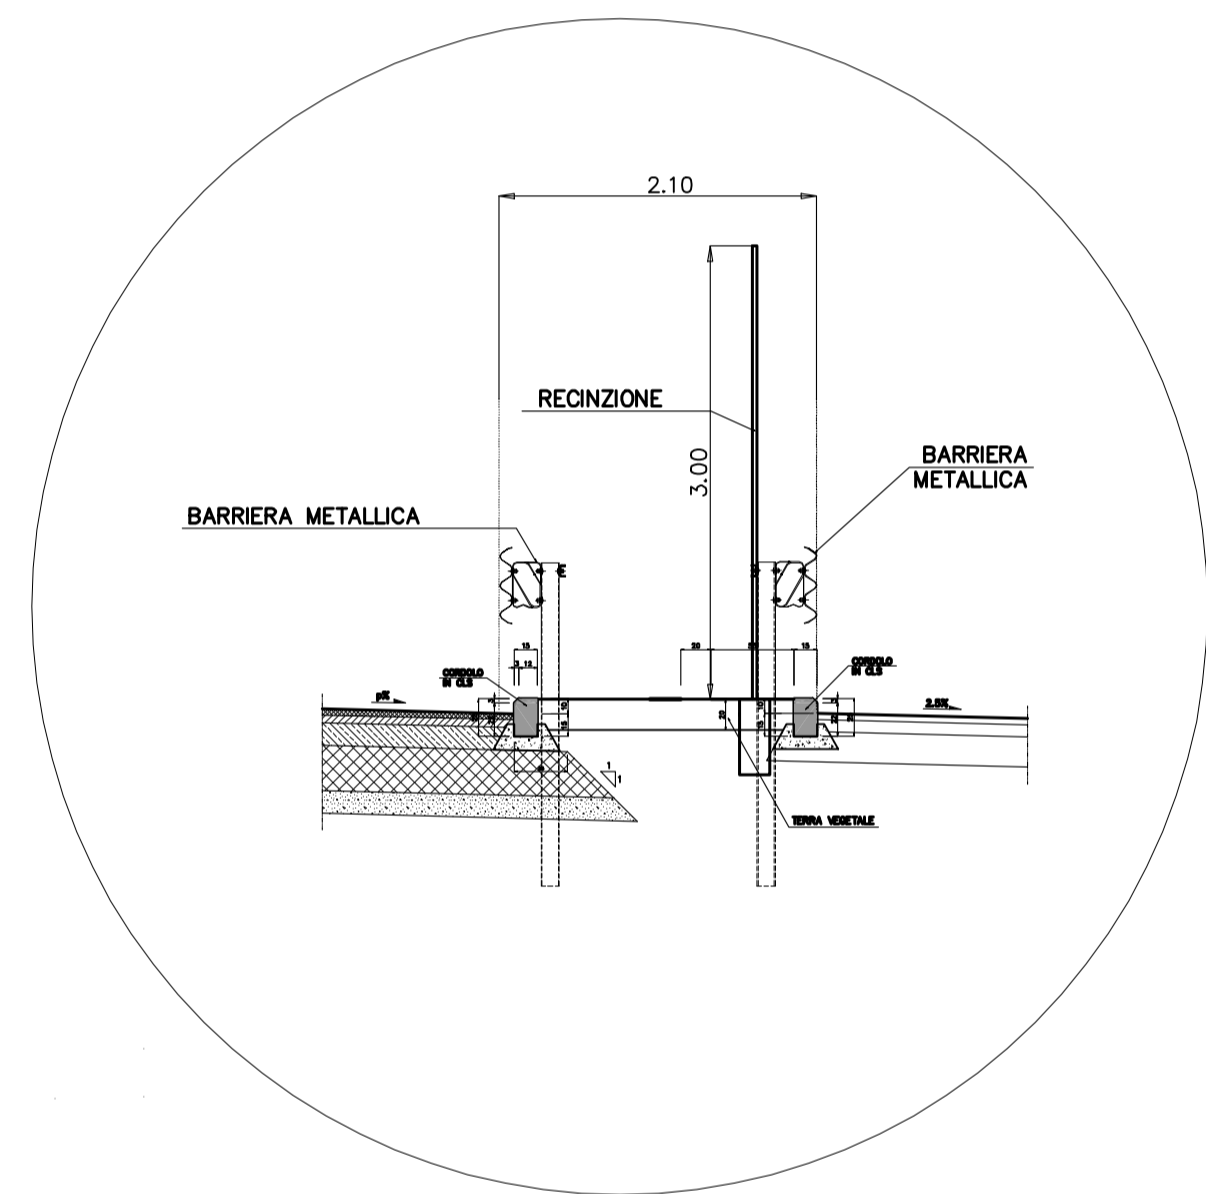

DETTAGLIO SPARTITRAFFICO TRA AUTOSTRADA E VIABILITA' COMPLANARE CON BARRIERA ACUSTICA - scala 1:50

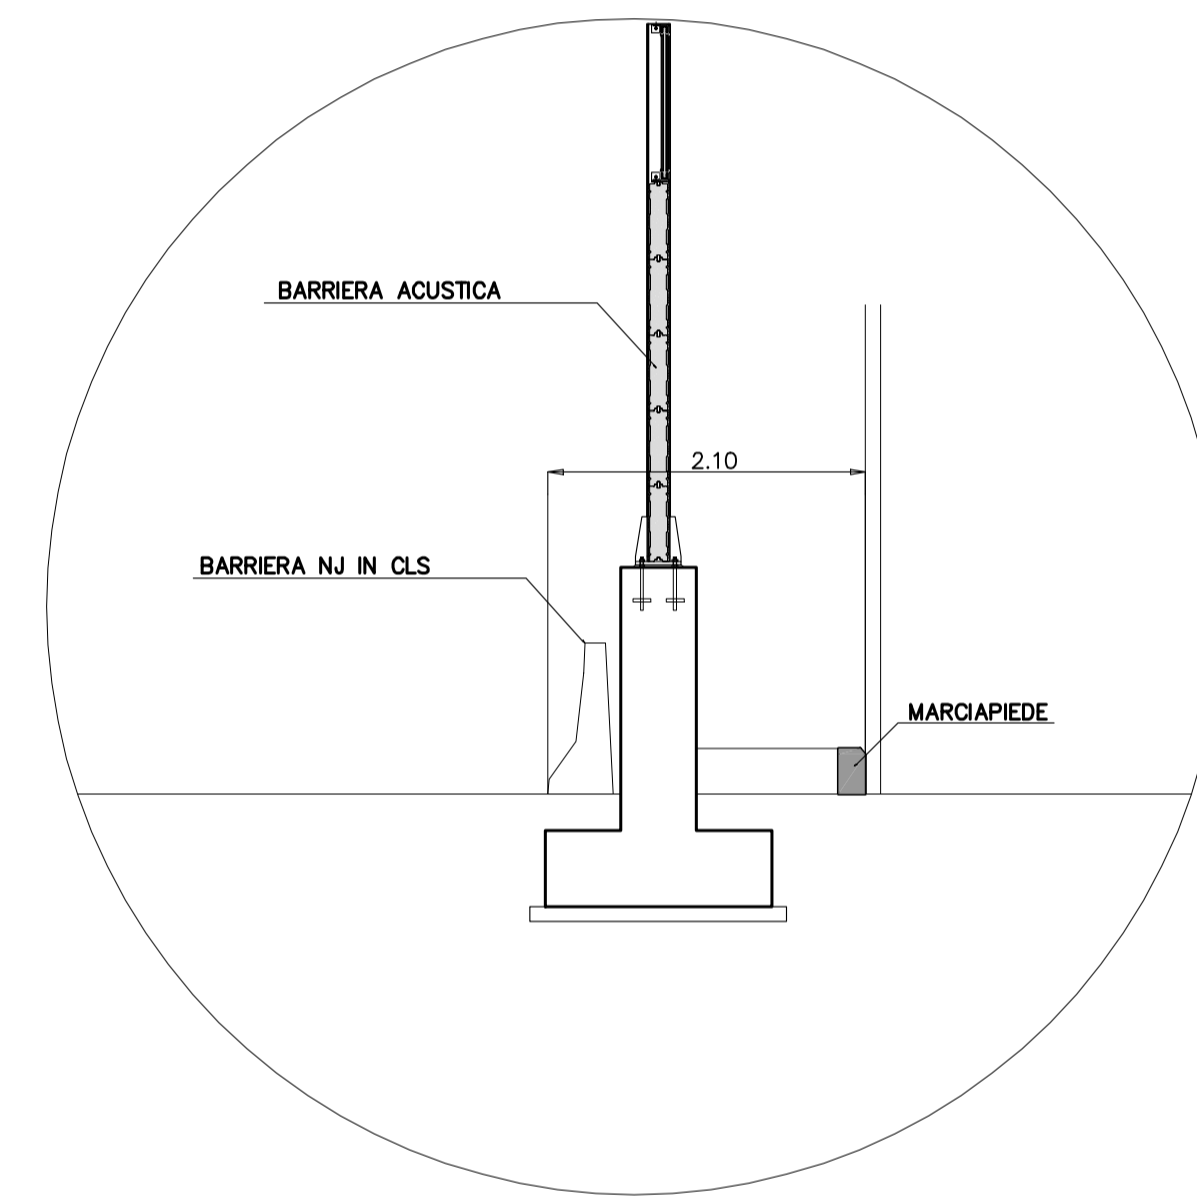

SEZIONI TIPO IN RETTIFILLO "CAT. A" AUTOSTRADE E VIABILITA' COMPLANARE - scala 1:100

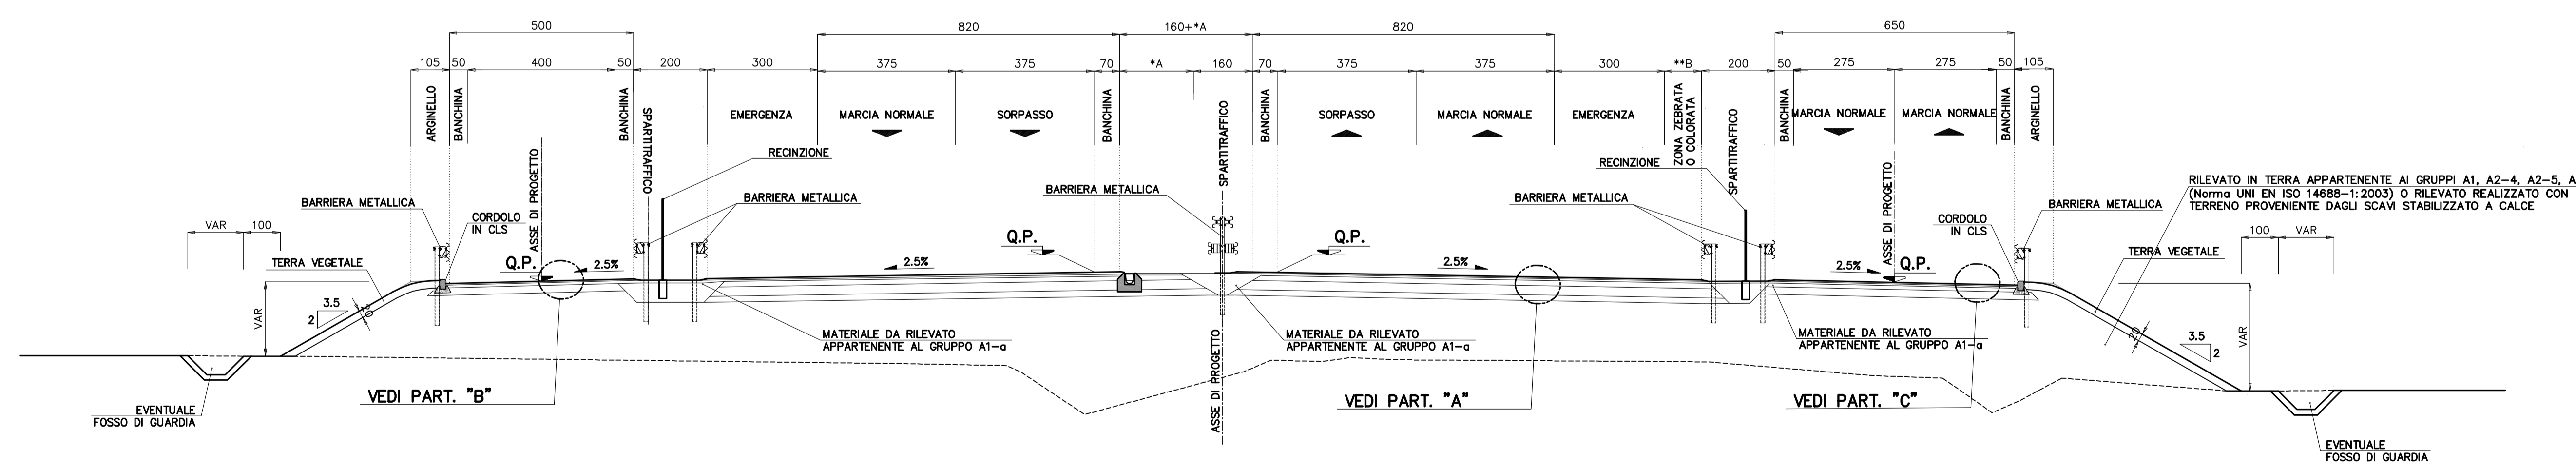

* A = allargamento per visibilità dello spartitraffico in curva ex
** B = allargamento per visibilità del margine esterno in curva dx



Società Autostrada Tirrenica p.A.
GRUPPO AUTOSTRADE PER L'ITALIA S.p.A.

AUTOSTRADA (A12) : ROSIGNANO - CIVITAVECCHIA
LOTTO 5B
TRATTO: FONTEBLANDA-ANEDONIA
PROGETTO DEFINITIVO
INFRASTRUTTURA STRATEGICA DI PREMINENTE INTERESSE NAZIONALE LA CUI PROCEDURE DI APPROVAZIONE SONO REGOLATE DALL' ART. 161 DEL D.LGS. 163/2006

AU - CORPO AUTOSTRADALE
PARTE STRADALE
ELABORAZIONI TIPOLOGICHE
Sezioni tipo autostrada
Allargamento con viabilità in complanare in rettilineo e curva

IL RESPONSABILE PROGETTAZIONE SPECIALISTICA Ing. Massimiliano Giacobbi Ord. Pogg. Milano N. 20746 RESPONSABILE UFFICIO STD		IL RESPONSABILE INTERGRAZIONE PRESSIONE SPECIALISTICA Ing. Assessorio ARF Ord. Pogg. Milano N. 20113 COORDINATORE GENERALE APS		IL DIRETTORE TECNICO Ing. Maurizio Torrali Ord. Pogg. Milano N. 16492 RESPONSABILE DIREZIONE SVILUPPO INFRASTRUTTURE	
REVISIONI ELABORAZIONI numero descrizione data	data FEBBRAIO 2011	scala 1:100	revisione n. 1 14/02/2011		
COORDINATORE A CURA DI spea ingegneria europea		ELABORAZIONE GRAFICA A CURA DI ELABORAZIONE PROGETTALE A CURA DI Ing. Michele Angelo Parronchi O.I. Avellino N.933 Ing. Massimiliano Giacobbi - O.I. Milano N.20746		RESPONSABILE DI CONSEGNA Ing. Giuseppina Brancaccio Ord. Pogg. Roma N. 18710	
COORDINATORE OPERATIVO DI PROGETTO		VISTO DEL COMMITTENTE SAT		VISTO DEL CONCESSIONARIO	