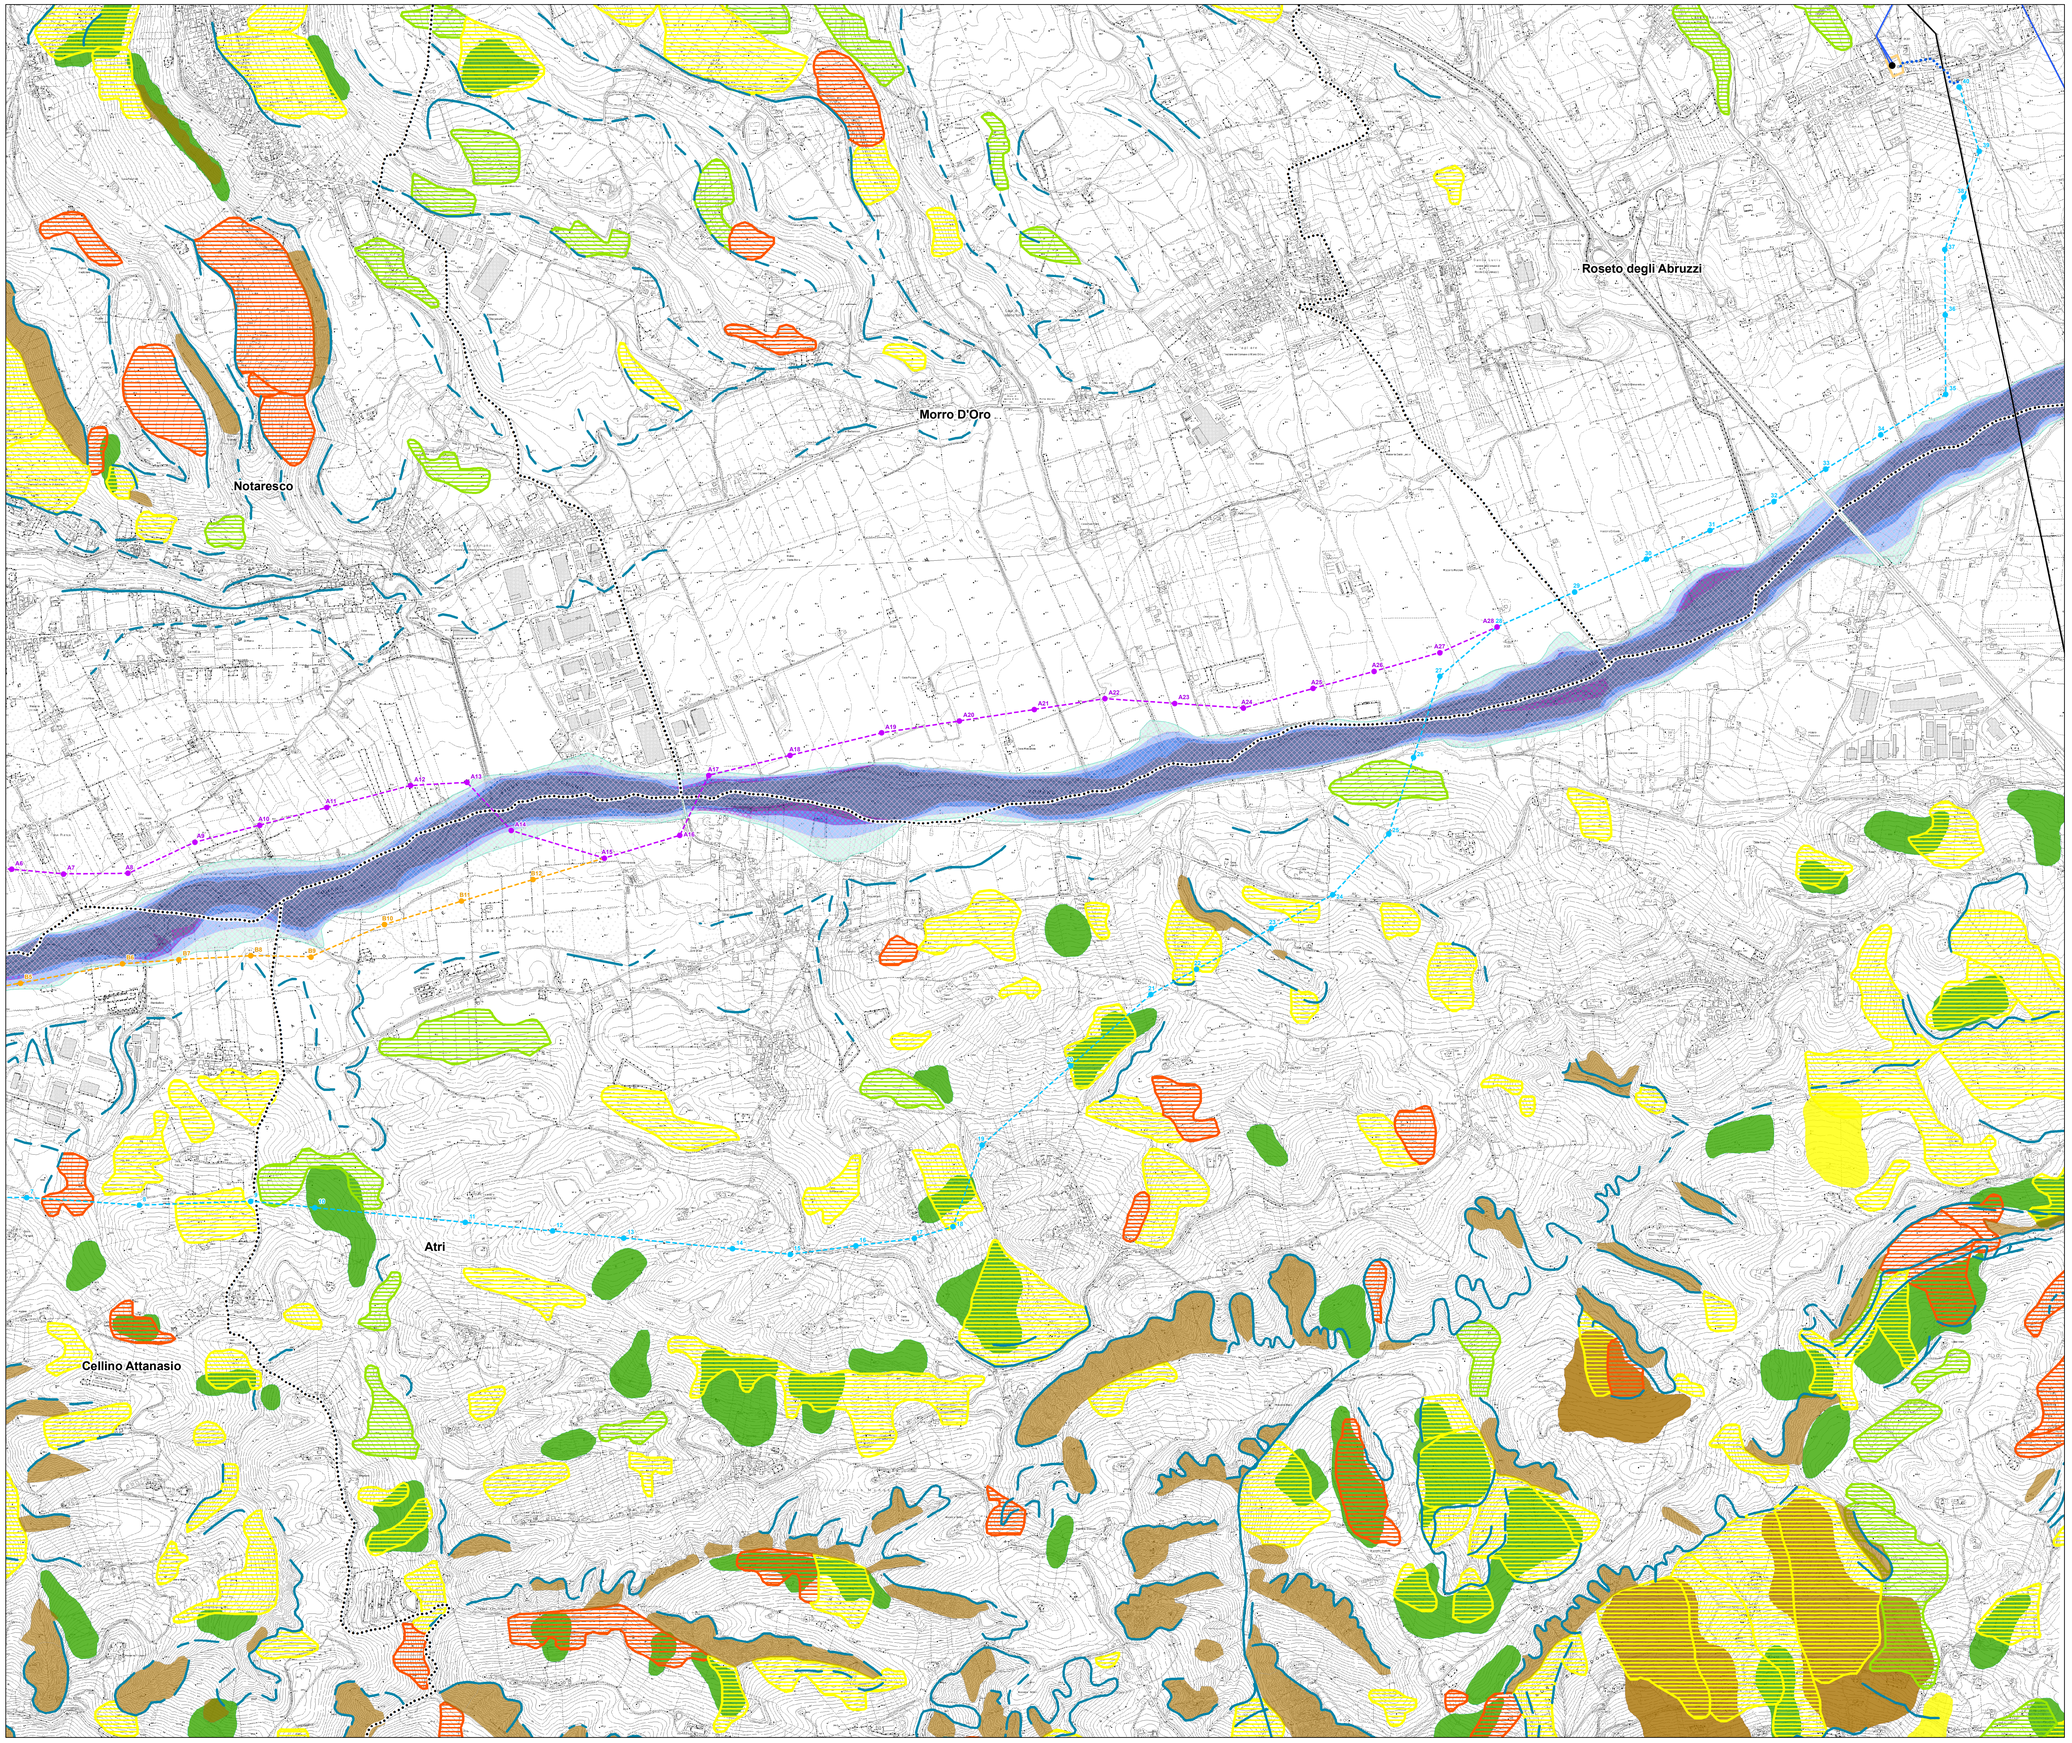

Legenda

Alternative al progetto SIA

- nuovo sostegno, 132 kV
- nuovo sostegno, 132 kV - alternativa B
- nuova linea in cavo a 132 kV
- nuova linea aerea a 132 kV
- nuova linea aerea a 132 kV - alternativa B

Progetto SIA

- nuovo sostegno, 132 kV
- nuovo sostegno, 380 kV
- sostegno demolito
- sostegno esistente
- nuova linea aerea a 132 kV
- nuova linea aerea a 380 kV
- nuova linea in cavo interrato a 132 kV
- linea demolita a 132 kV
- linea demolita a 380 kV
- ampliamento SE di Teramo

- limite comunale

Impianti esistenti

- Stazione non RTN e Cabina Primaria
- SE esistente
- SE di Teramo

Linee elettriche esistenti

- 132kV Aerea
- 132kV RTN Aerea

- PS Pericolosità da scarpata
- PC Superficie a calanchi e forme similari

PAI Pericolosità idrogeologica

- P1 Pericolosità moderata
- P2 Pericolosità elevata
- P3 Pericolosità molto elevata

PSDA RISCHIO

- 1
- 2
- 3
- 4

PSDA PERICOLOSITA'

- 1
- 2
- 3
- 4

Frane IFFI:

- Colamento lento
- Colamento rapido
- Complesso
- Crollo/Ribaltamento
- Espansione
- Scivolamento rotazionale/traslativo
- Sprofondamento
- n.d.

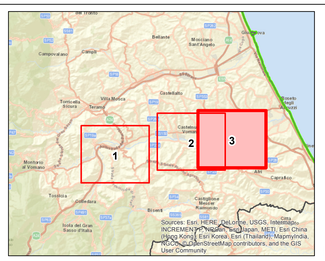

0 250 500 1.000 1.500 m

N

REVISIONI					
00	giugno 2018	emissione definitiva	P. Curatolo L. Manzone	Andrea Serapica ING-PRE-IAM	Nicoletta Rivalenne ING-PRE-IAM
N	DATA	DESCRIZIONE	ELABORATO	VERIFICATO	APPROVATO

CODIFICA DELL'ELABORATO

DEER12002BIAM02537_21

Terna Rete Italia — TERNA GROUP

TITOLO

Riassetto della rete a 380 kV e a 132 kV in Provincia di Teramo

Studio di Impatto Ambientale

Alternative di progetto:
carta delle criticità idrogeologiche

NOME DEL FILE	FORMATO	SCALA	FOGLIO
DEER12002BIAM02537_21_3.pdf	A0	1:10.000	3 di 3

GOLDER

Questo documento contiene informazioni di proprietà Terna SpA e deve essere utilizzato esclusivamente dal destinatario in relazione alle finalità per le quali è stato ricevuto. E' vietata qualsiasi forma di riproduzione o divulgazione senza l'esplicito consenso di Terna SpA.

This document contains information proprietary to TERNA S.p.A. and it will have to be used exclusively for the purposes for which it has been furnished. Whichever shape of spreading or reproduction without the written permission of TERNA S.p.A. is prohibit.

CERTIFICATO N° 50 100 1994 — ISO 9001 - 14001